

Схема

расположения земельного участка или земельных участков на кадастровом плане территории

Условный номер земельного участка _____
 (указывается в случае, если предусматривается образование двух и более земельных участков)


Площадь земельного участка 29 кв.м.

(указывается проектная площадь образуемого земельного участка, вычисленная с использованием технологических и программных средств, в том числе размещенных на официальном сайте федерального органа исполнительной власти, уполномоченного Правительством Российской Федерации на осуществление государственного кадастрового учета, государственной регистрации прав, ведение Единого государственного реестра недвижимости и предоставление сведений, содержащихся в Едином государственном реестре недвижимости, в информационно-телекоммуникационной сети "Интернет" (далее - официальный сайт), с округлением до 1 квадратного метра. Указанное значение площади земельного участка может быть уточнено при проведении кадастровых работ не более чем на десять процентов)

| Обозначение характерных точек границ | Координаты, м (указываются в случае подготовки схемы расположения земельного участка с использованием технологических и программных средств, в том числе размещенных на официальном сайте. Значения координат, полученные с использованием указанных технологических и программных средств, указываются с округлением до 0,01 метра) | | Обозначение характерных точек границ | Координаты, м (указываются в случае подготовки схемы расположения земельного участка с использованием технологических и программных средств, в том числе размещенных на официальном сайте. Значения координат, полученные с использованием указанных технологических и программных средств, указываются с округлением до 0,01 метра) | | Обозначение характерных точек границ | Координаты, м (указываются в случае подготовки схемы расположения земельного участка с использованием технологических и программных средств, в том числе размещенных на официальном сайте. Значения координат, полученные с использованием указанных технологических и программных средств, указываются с округлением до 0,01 метра) | |
|--|--|------------|--|--|------------|--|--|------------|
| | X | Y | | X | Y | | X | Y |
| 1 | 2 | 3 | 1 | 2 | 3 | 1 | 2 | 3 |
| 1 | 432476,81 | 2211921,62 | 3 | 432446,47 | 2211941,74 | 5 | 432476,02 | 2211920,42 |
| 2 | 432446,55 | 2211941,87 | 4 | 432468,80 | 2211925,63 | 1 | 432476,81 | 2211921,62 |

Система координат МСК-50 зона 2

Масштаб 1:500

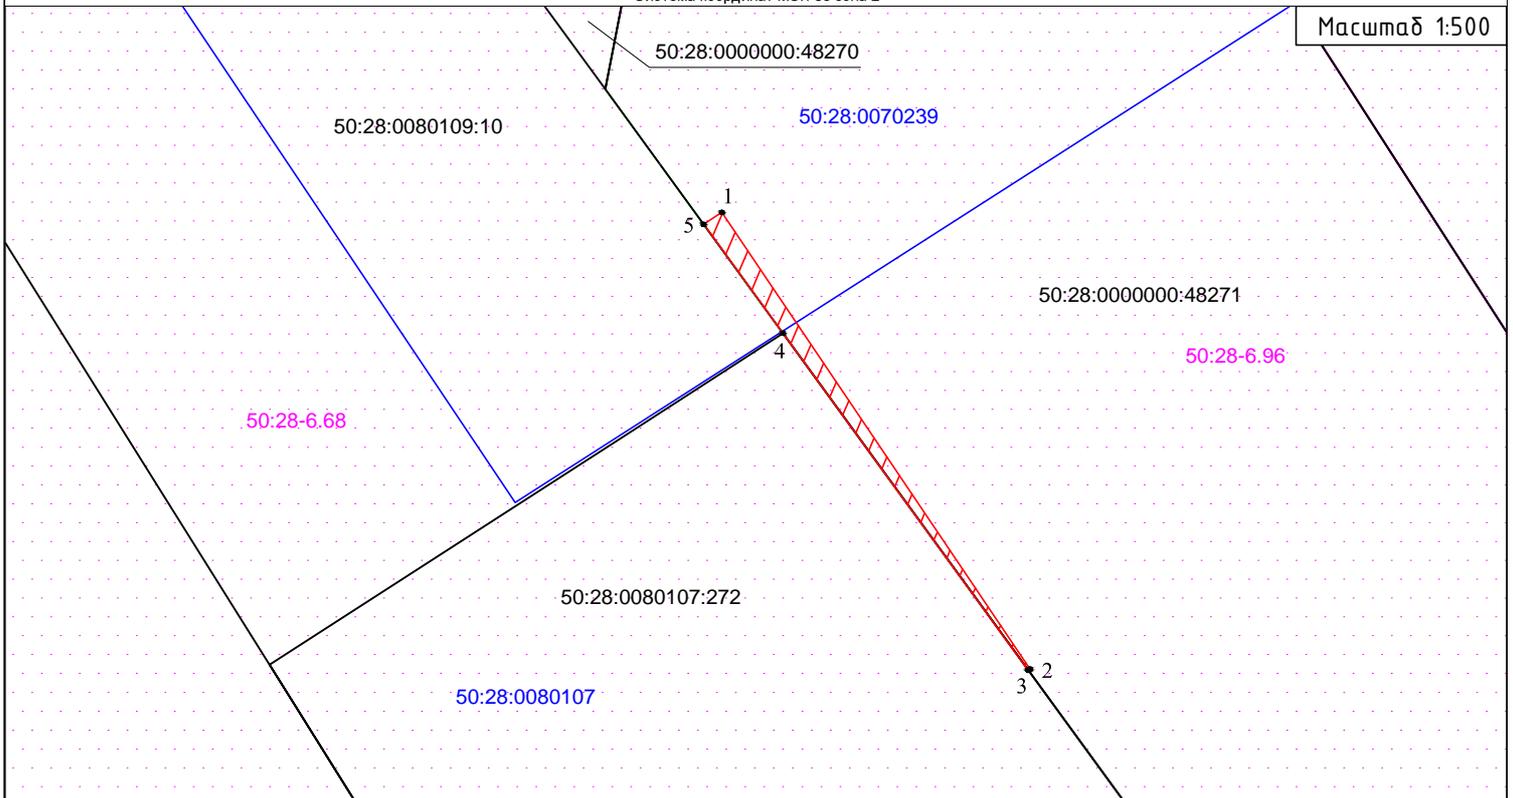

Условные обозначения:

-  - обозначение образуемого сервитута
-  - обозначение границы земельного участка, сведения о которой содержатся в Едином государственном реестре недвижимости
-  - обозначение границы кадастрового квартала
- 50:28:0080107** - обозначение номера кадастрового квартала
- 50:28:0080107:272** - обозначение кадастрового номера земельного участка, сведения о котором содержатся в Едином государственном реестре недвижимости
-  1 - обозначение характерной точки границы, сведения о которой позволяют однозначно определить ее положение на местности
-  **50:28-6.68** - обозначение зоны с особыми условиями использования территории