


СХЕМА ВЕРТИКАЛЬНОЙ ПЛАНИРОВКИ И ИНЖЕНЕРНОЙ ПОДГОТОВКИ ТЕРРИТОРИИ

Северо-восточной части с. Домодедово и Западной части д. Павловское городского округа Домодедово Московской области

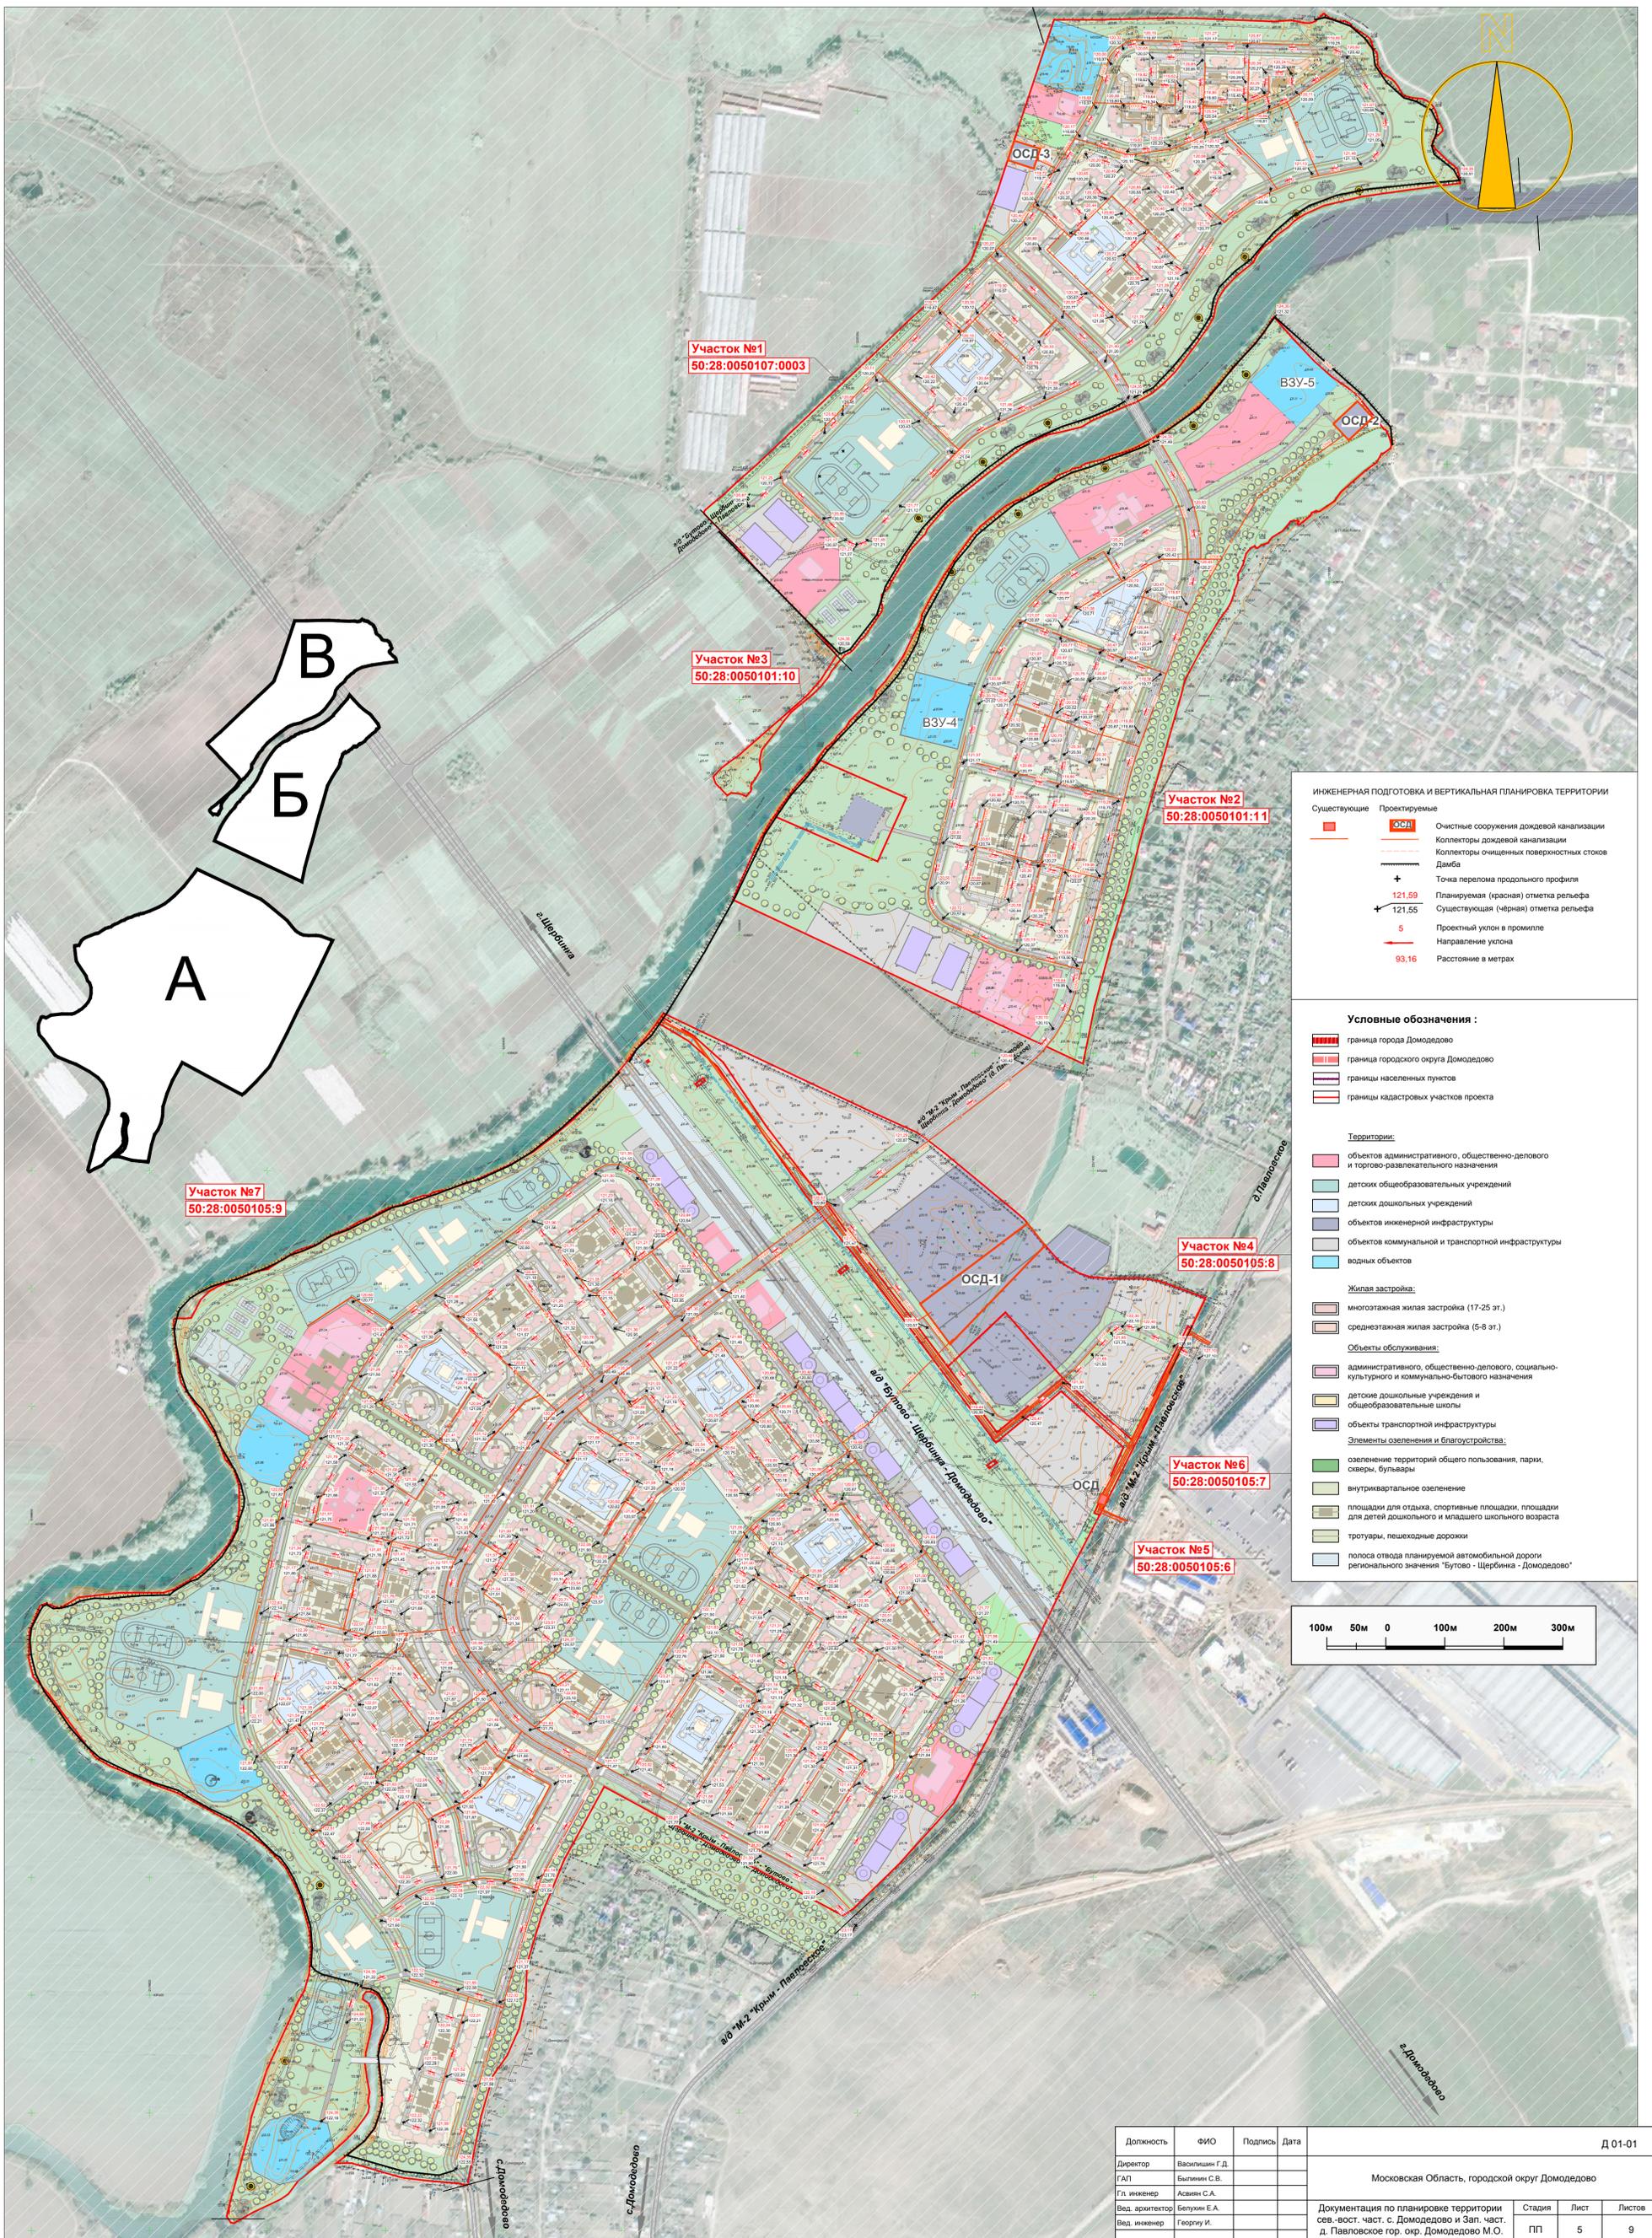


ИНЖЕНЕРНАЯ ПОДГОТОВКА И ВЕРТИКАЛЬНАЯ ПЛАНИРОВКА ТЕРРИТОРИИ

Существующие	Проектируемые	Описание
		Очистные сооружения дождевой канализации
		Коллекторы дождевой канализации
		Коллекторы очищенных поверхностных стоков
		Дамба
		Точка перелома продольного профиля
		Планируемая (красная) отметка рельефа
		Существующая (чёрная) отметка рельефа
		Проектный уклон в промилле
		Направление уклона
		Расстояние в метрах

Условные обозначения :

	граница города Домодедово
	граница городского округа Домодедово
	границы населенных пунктов
	границы кадастровых участков проекта
Территории:	
	объекты административного, общественно-делового и торгово-развлекательного назначения
	детских общеобразовательных учреждений
	детских дошкольных учреждений
	объекты инженерной инфраструктуры
	объекты коммунальной и транспортной инфраструктуры
	водных объектов
Жилая застройка:	
	многоэтажная жилая застройка (17-25 эт.)
	среднеэтажная жилая застройка (5-8 эт.)
Объекты обслуживания:	
	административного, общественно-делового, социально-культурного и коммунально-бытового назначения
	детские дошкольные учреждения и общеобразовательные школы
	объекты транспортной инфраструктуры
Элементы озеленения и благоустройства:	
	озеленение территорий общего пользования, парки, скверы, бульвары
	внутриквартальное озеленение
	площадки для отдыха, спортивные площадки, площадки для детей дошкольного и младшего школьного возраста
	тротуары, пешеходные дорожки
	полоса отвода планируемой автомобильной дороги регионального значения "Бутово - Щербинка - Домодедово"

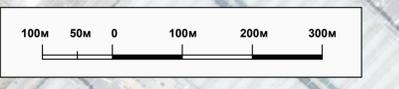

Должность	ФИО	Подпись	Дата	D 01-01			
Директор	Васильев Г. Д.			Московская Область, городской округ Домодедово			
ГАП	Былин С. В.						
Гл. инженер	Асвин С. А.			Документация по планировке территории сев.-вост. част. с. Домодедово и Зап. част. д. Павловское гор. окр. Домодедово М.О.	Студия	Лист	Листов
Вед. архитектор	Белухин Е. А.				ПП	5	9
Вед. инженер	Георги И.			Схема вертикальной планировки и инженерной подготовки территории М 1:5000			
				ООО "Евразия-ПРОЕКТ"			