


Проект планировки территории
для реконструкции автомобильной дороги М-2 «Крым» – Павловское от транспортной
развязки на км 35,44 Каширского шоссе до села Домодедово в городском округе Домодедово
Московской области
Чертеж межевания территории

УСЛОВНЫЕ ОБОЗНАЧЕНИЯ

Границы

-  муниципальных образований
-  села Домодедово
-  зоны планируемого размещения реконструируемой автомобильной дороги М-2 «Крым» - Павловское от транспортной развязки на км 35,44 Каширского шоссе до села Домодедово в городском округе Домодедово Московской области
-  зоны планируемого размещения автомобильной дороги регионального значения Бутово - Щербинка - Домодедово
-  образуемого земельного участка для размещения реконструируемой автомобильной дороги
-  образуемых земельных участков, предназначенных для размещения объектов инженерной инфраструктуры, переустраиваемых в связи с реконструкцией автомобильной дороги
-  красные линии


**Зоны с особыми условиями
использования территории**

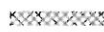-  охранные зоны инженерных объектов, сетей, коммуникаций
-  санитарно-защитные зоны

Пояснительные надписи

-  условные номера образуемых земельных участков
-  номера частей, образуемых земельных участков
-  номера поворотных точек границ образуемых земельных участков

Проект планировки территории
 для реконструкции автомобильной дороги М-2 «Крым» – Павловское от транспортной развязки на км 35,44 Каширского шоссе
 до села Домодедово в городском округе Домодедово Московской области
 Чертеж межевания территории

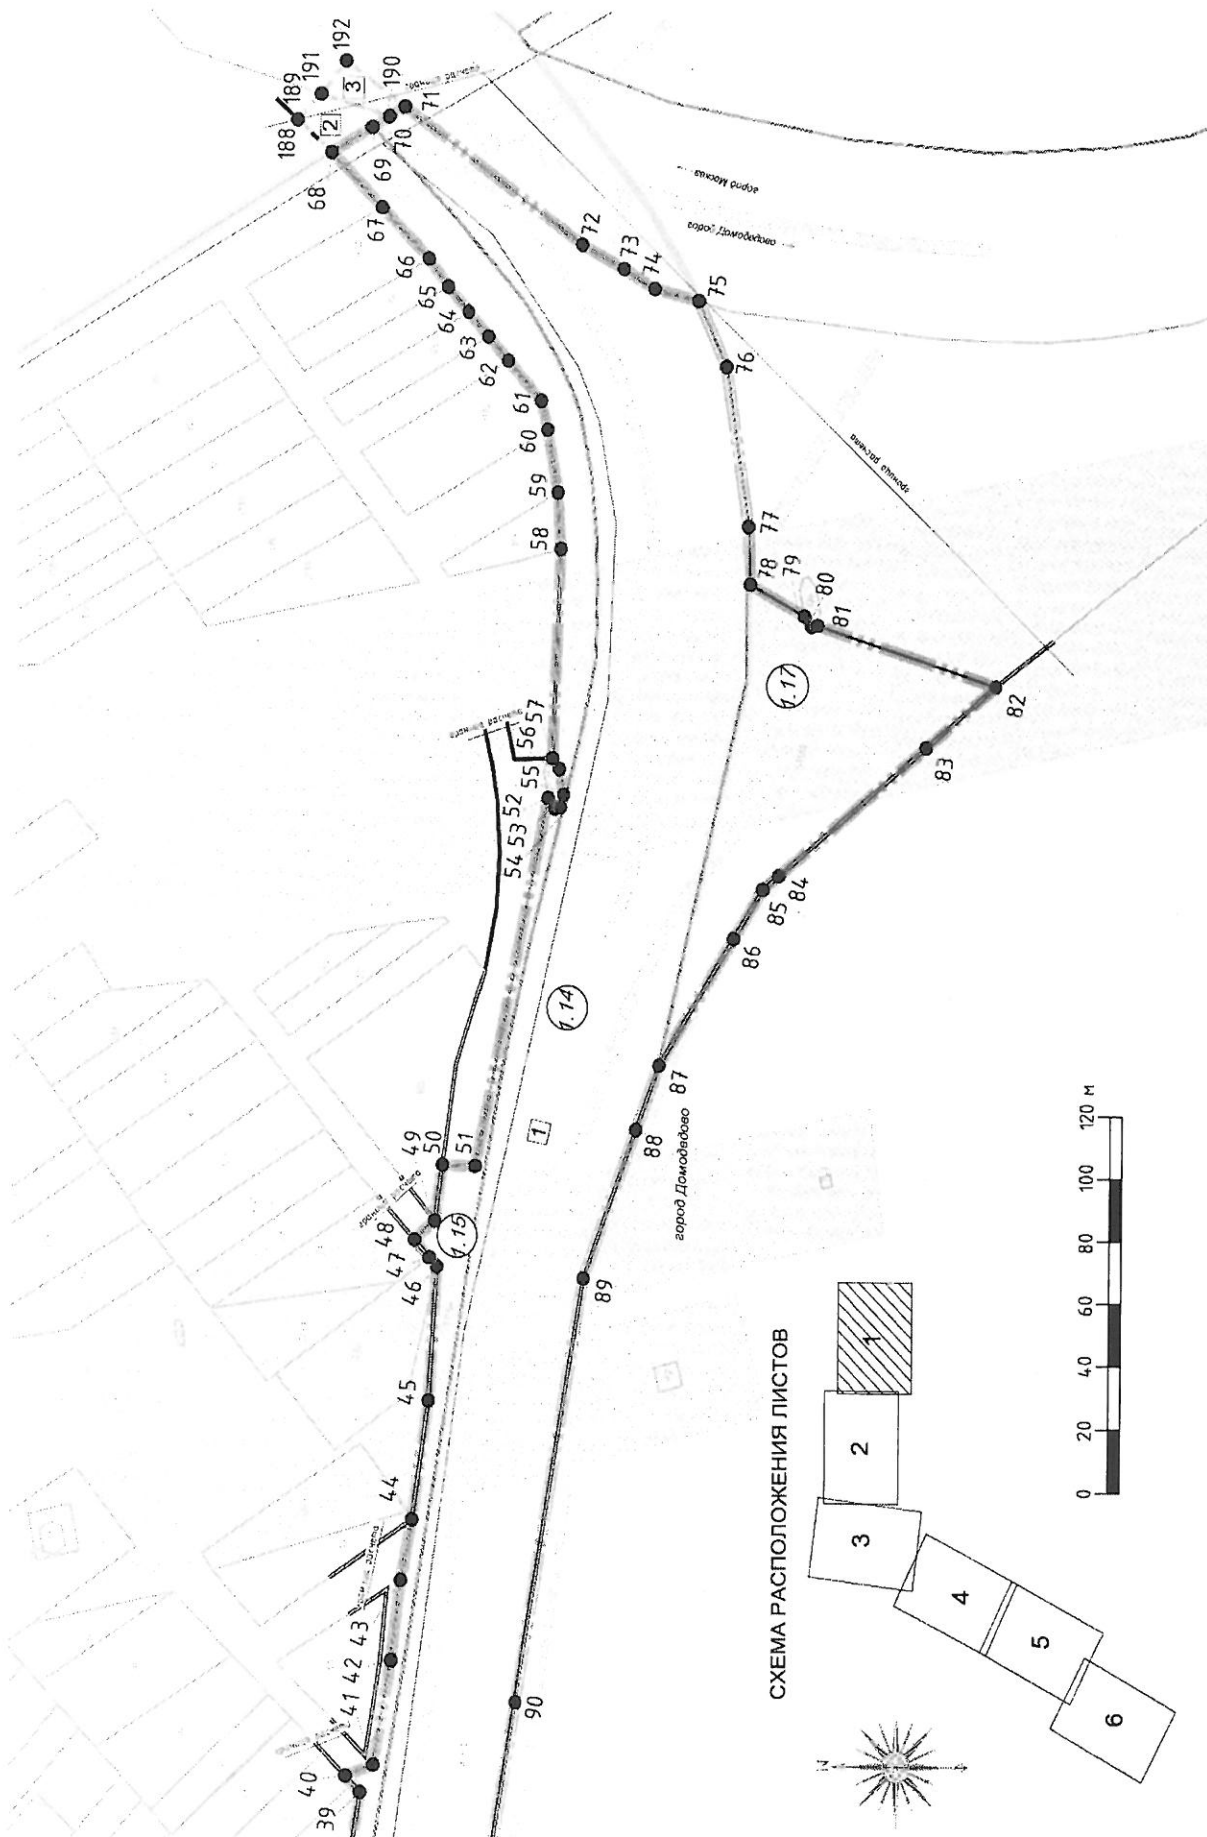

Проект планировки территории

для реконструкции автомобильной дороги М-2 «Крым» – Павловское от транспортной развязки на км 35,44 Каширского шоссе до села Домодедово в городском округе Домодедово Московской области

Чертеж межевания территории



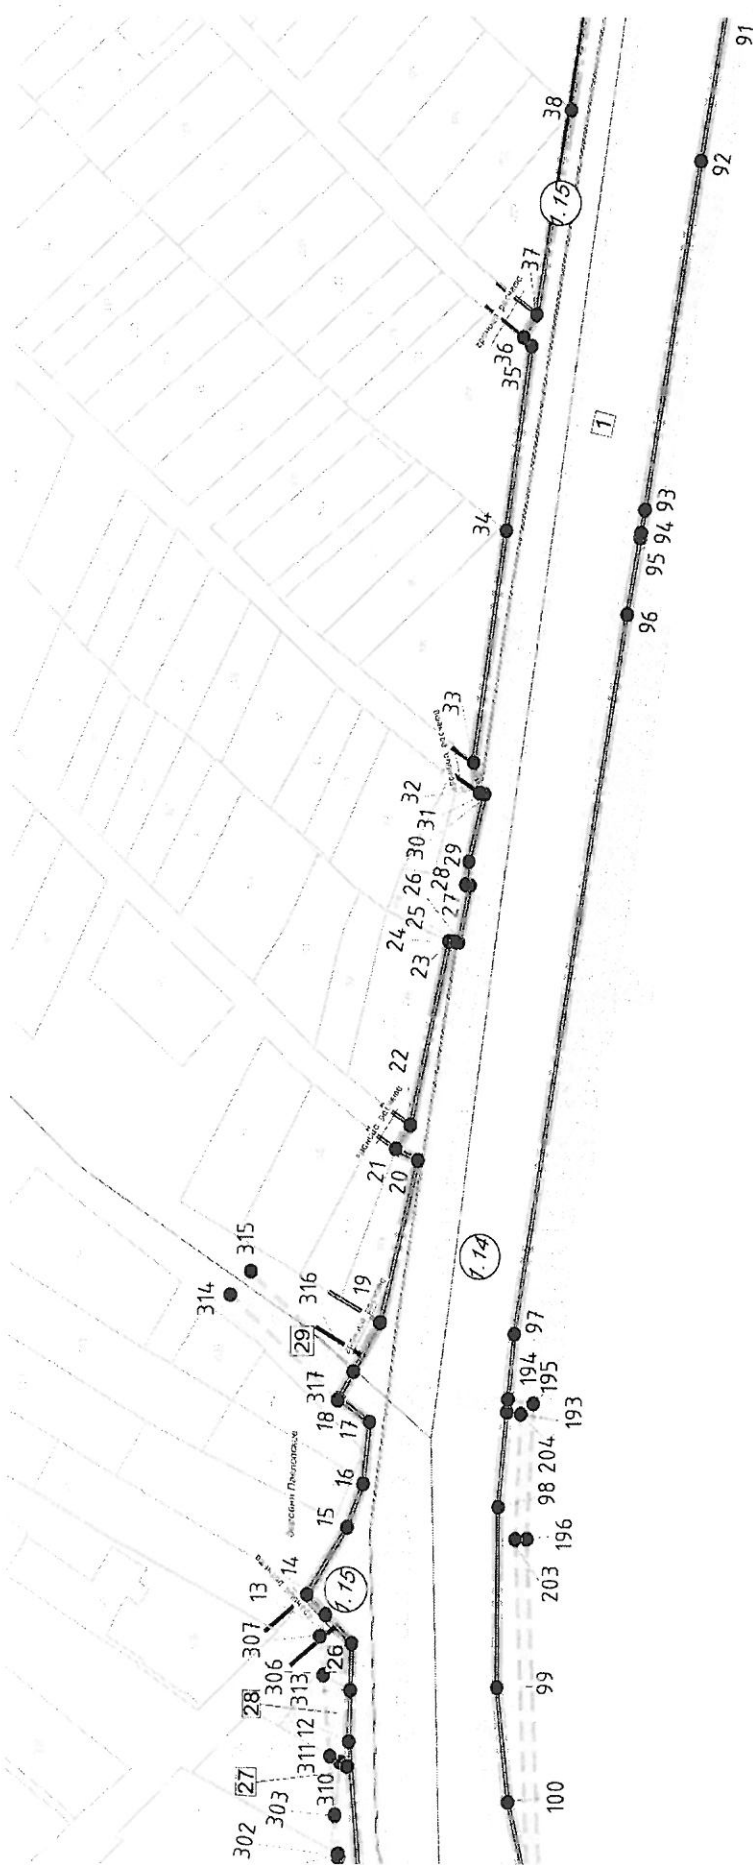


СХЕМА РАСПОЛОЖЕНИЯ ЛИСТОВ

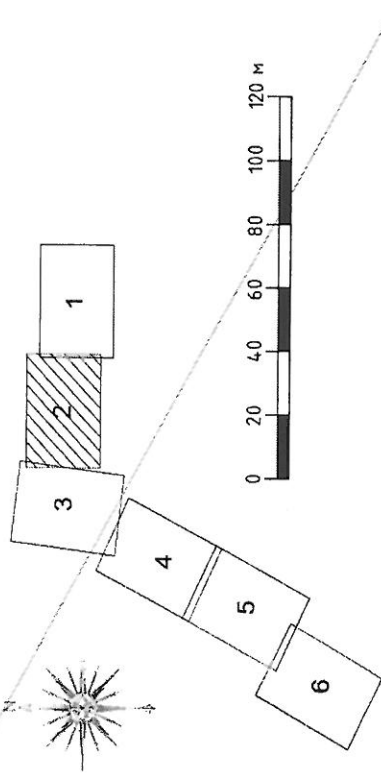


**Проект планировки территории
для реконструкции автомобильной дороги М-2 «Крым» – Павловское от транспортной
развязки на км 35,44 Каширского шоссе до села Домодедово в городском округе Домодедово
Московской области
Чертеж межевания территории**

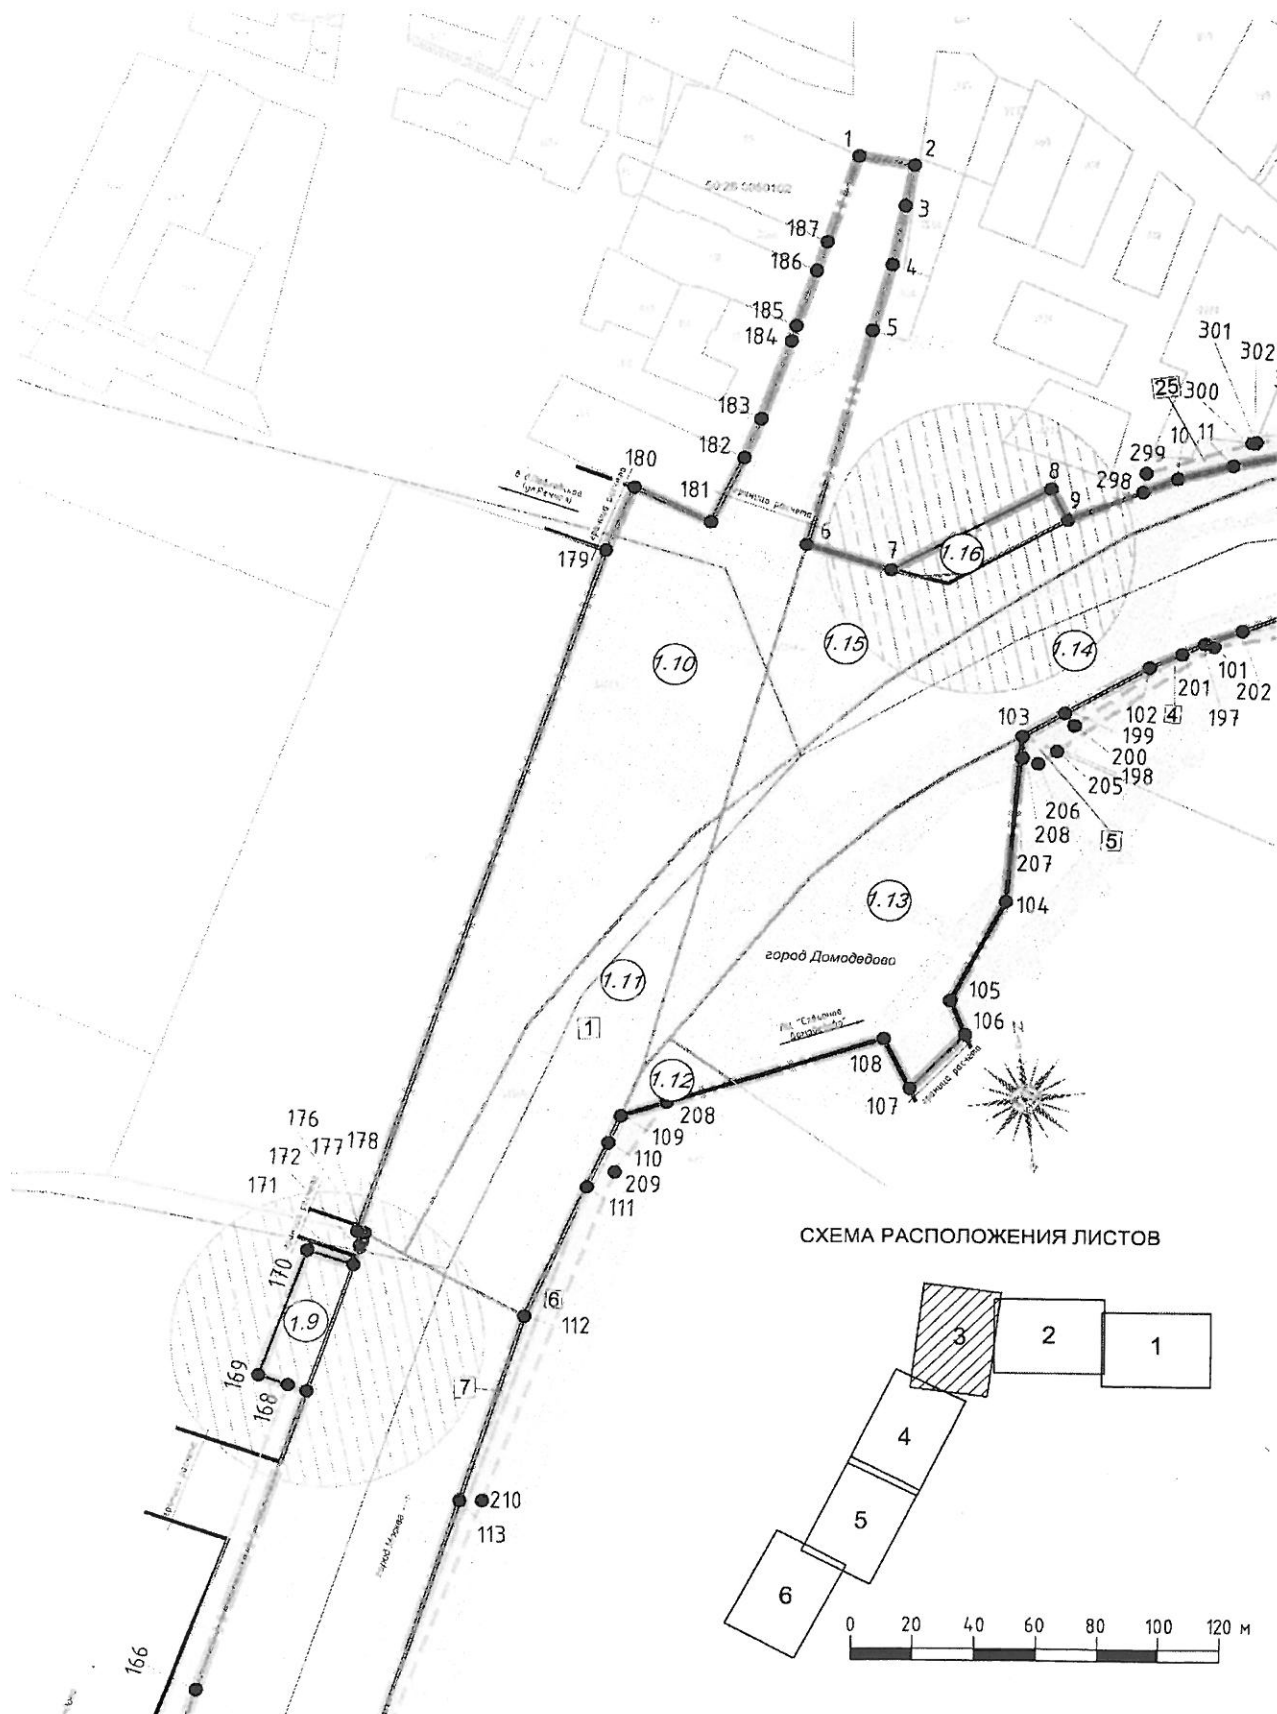


Проект планировки территории

для реконструкции автомобильной дороги М-2 «Крым» – Павловское от транспортной развязки на км 35,44 Каширского шоссе до села Домоделово в городском округе Домоделово Московской области

Чертеж межевания территории

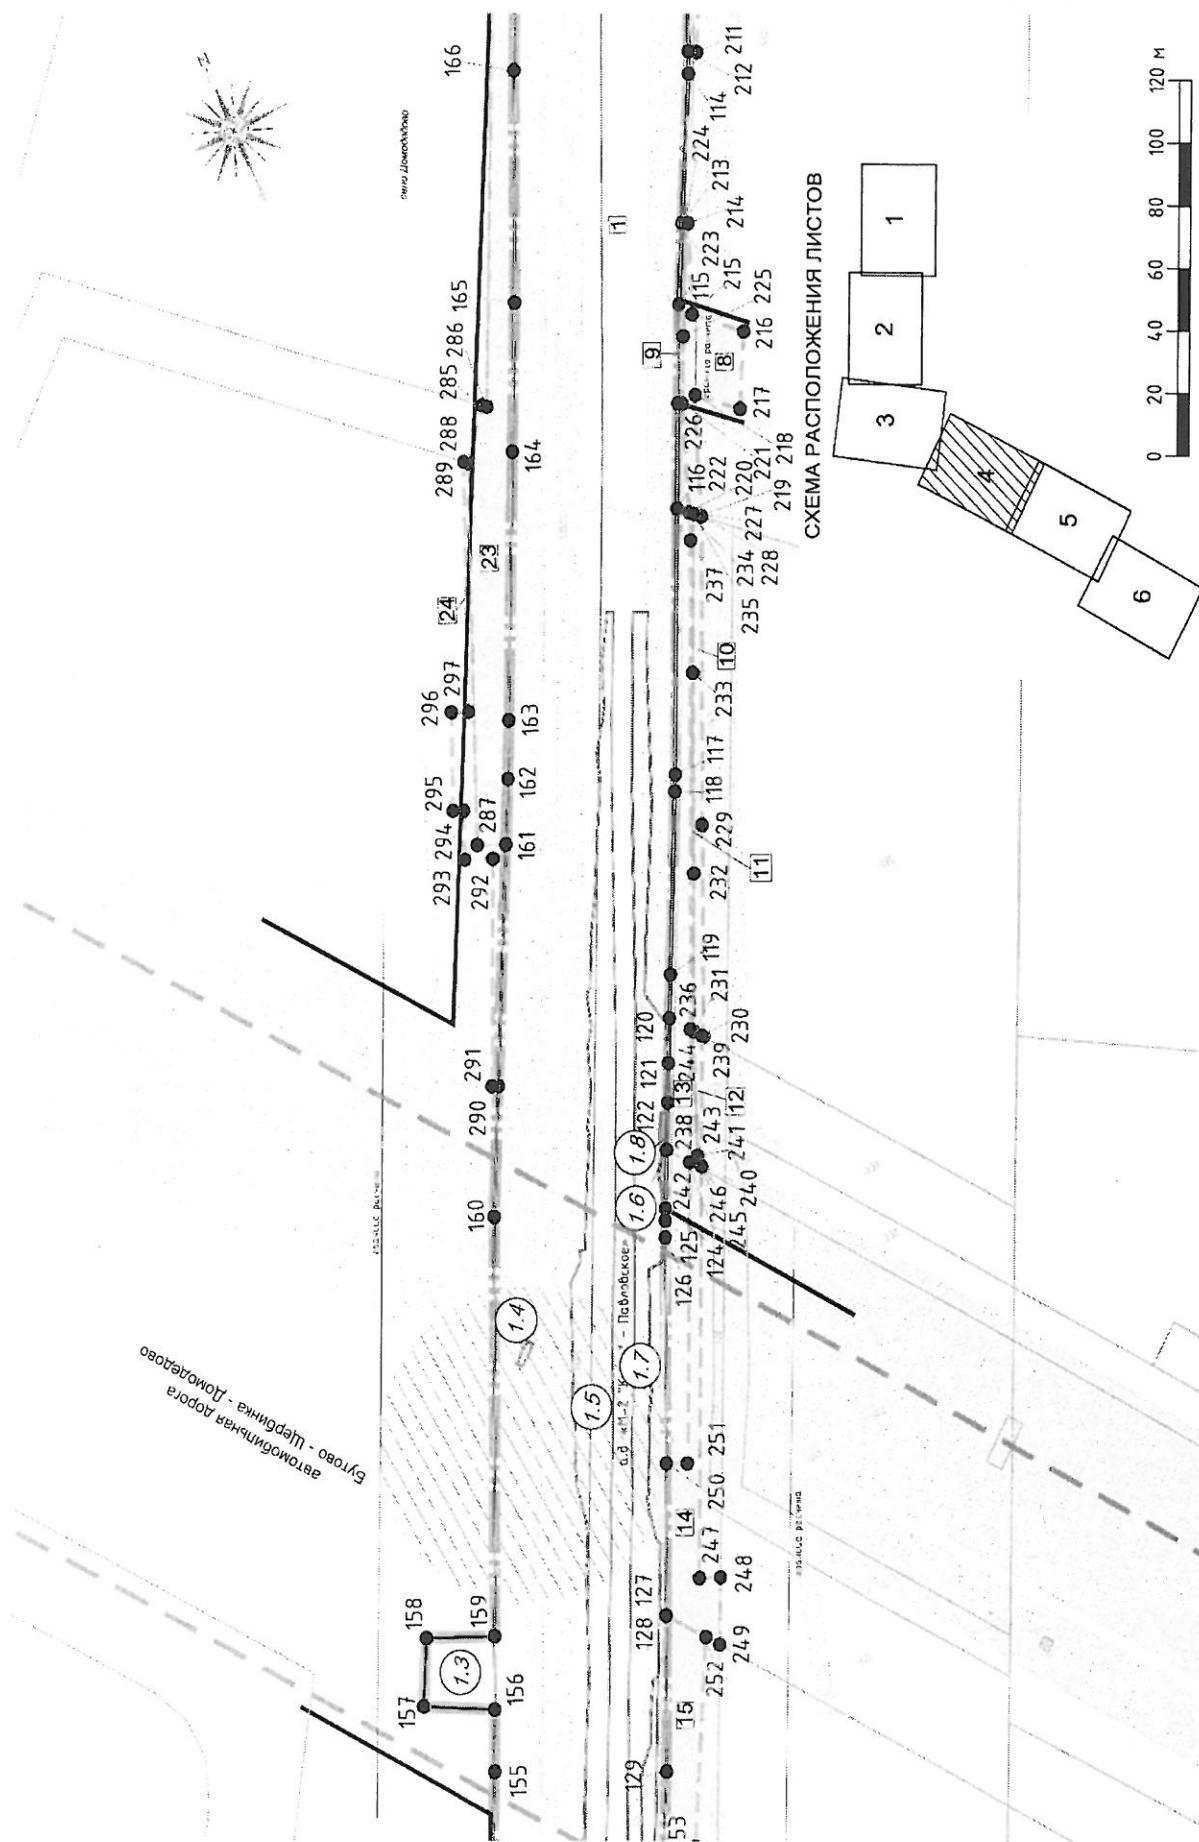

Проект планировки территории
 для реконструкции автомобильной дороги М-2 «Крым» – Павловское от транспортной развязки на км 35,44 Каширского шоссе
 до села Домодедово в городском округе Домодедово Московской области
 Чертеж межевания территории

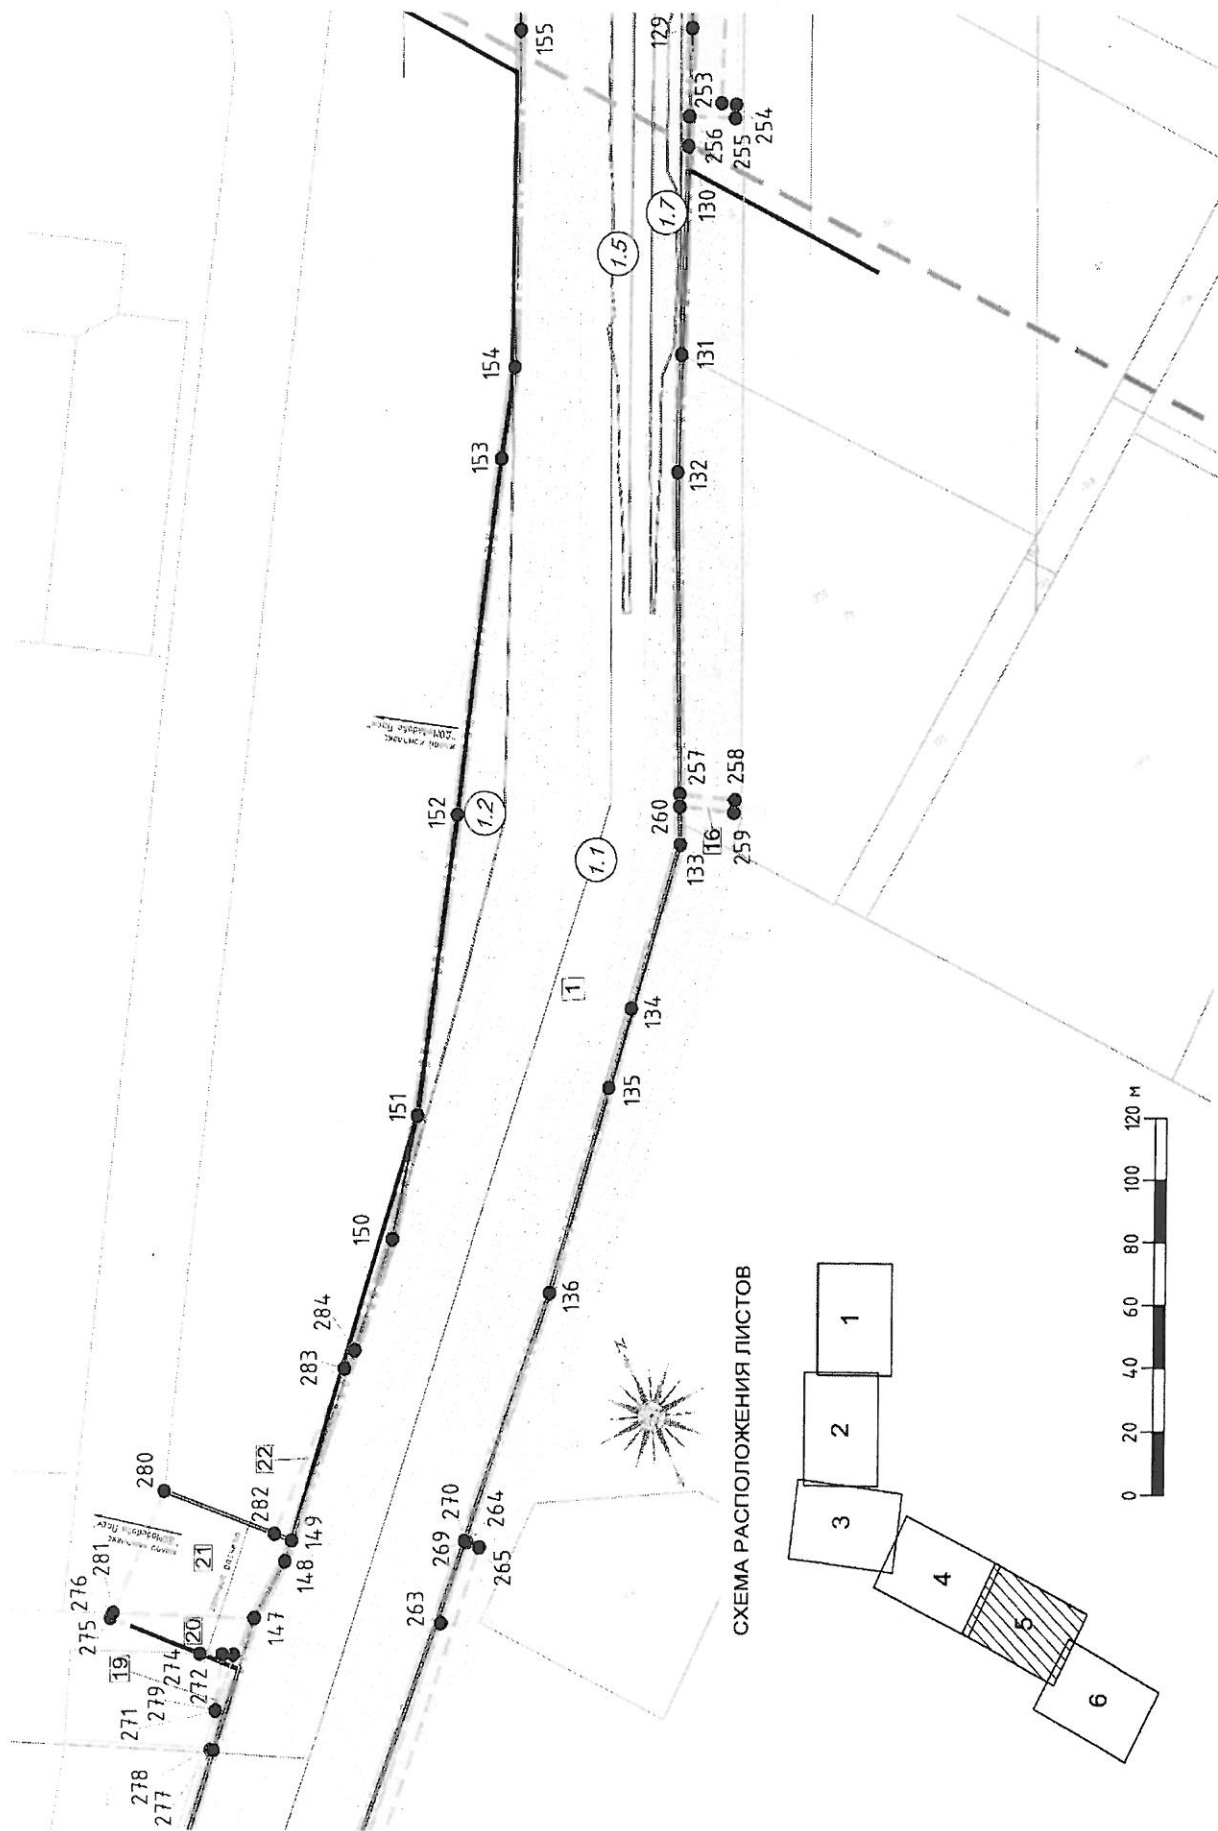

Проект планировки территории
 для реконструкции автомобильной дороги М-2 «Крым» – Павловское от транспортной развязки на км 35,44 Каширского шоссе
 до села Домодедово в городском округе Домодедово Московской области
 Чертеж межевания территории

