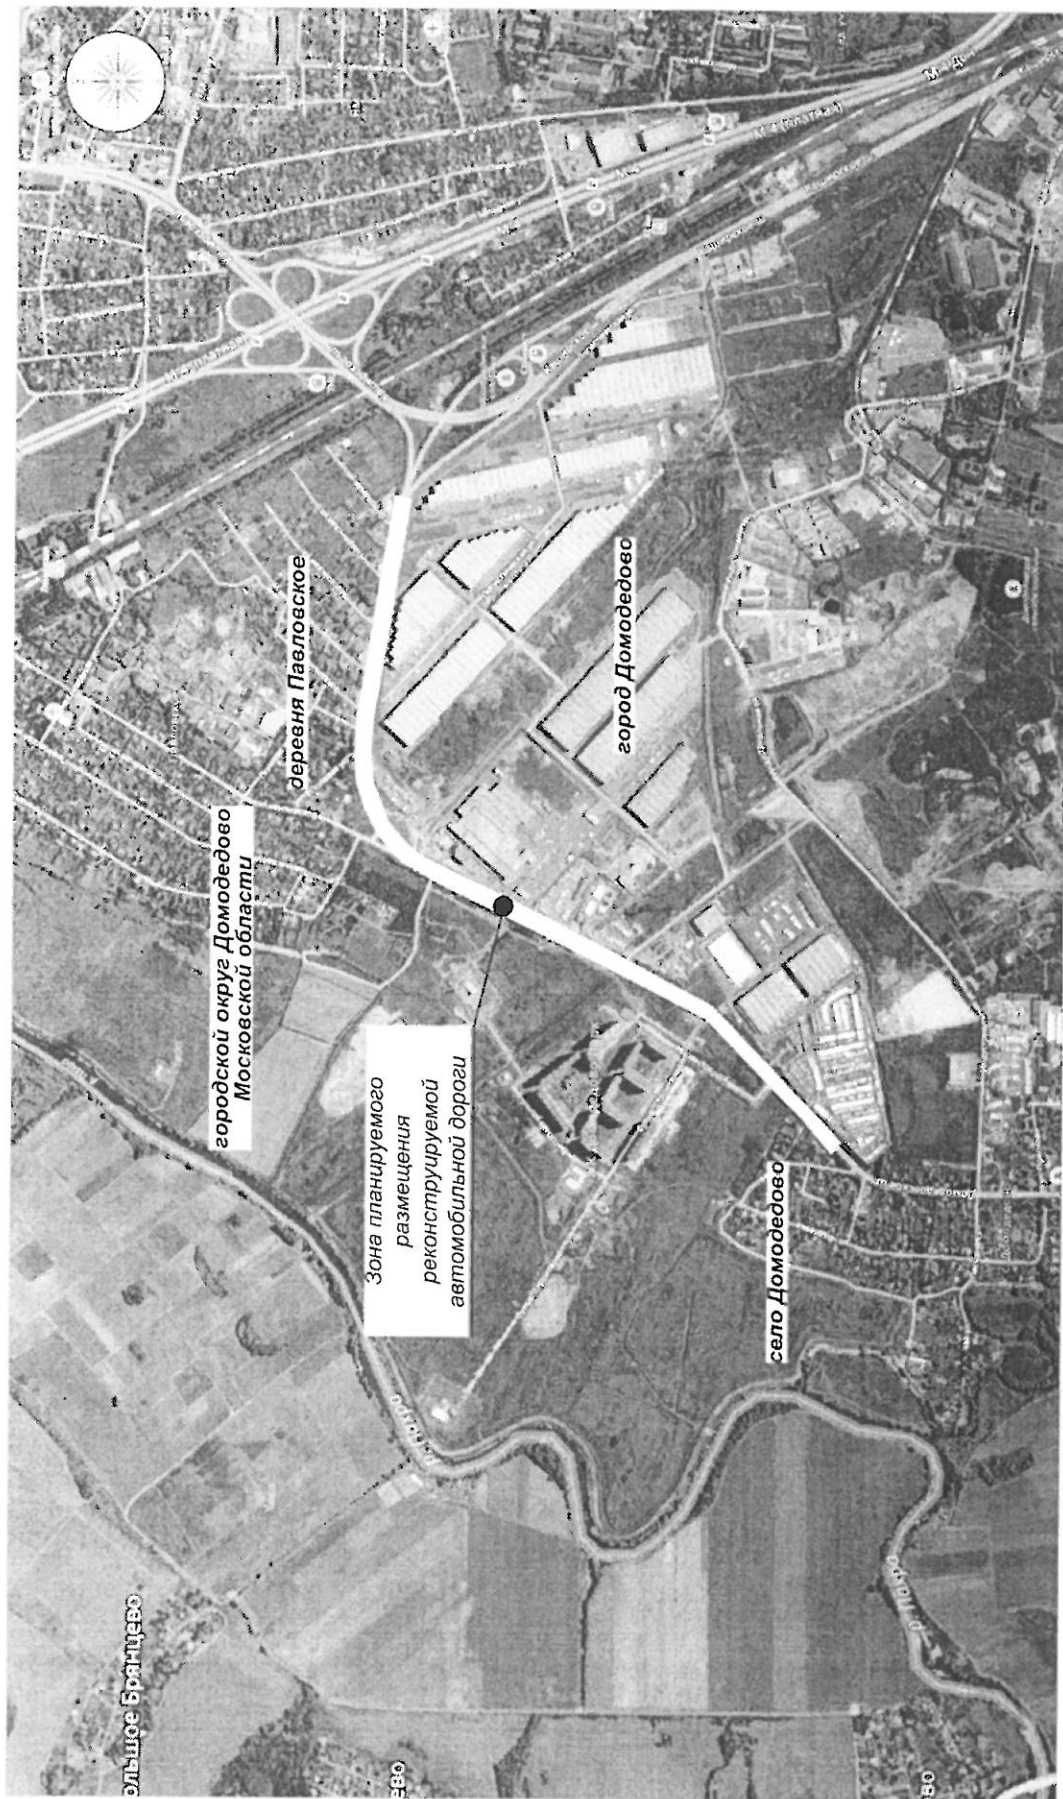


Проект планировки территории
для реконструкции автомобильной дороги М-2 «Крым» – Павловское от транспортной развязки на км 35,44 Каширского шоссе до села Домодедово в городском округе Домодедово Московской области
Чертеж планировки территории

Схема размещения элемента планировочной структуры



 
 
 
**Проект планировки территории
для реконструкции автомобильной дороги М-2 «Крым» – Павловское
от транспортной развязки на км 35,44 Каширского шоссе до села Домодедово
в городском округе Домодедово Московской области
Чертеж планировки территории**

УСЛОВНЫЕ ОБОЗНАЧЕНИЯ:

Границы

	муниципальных образований
	села Домодедово
	зоны планируемого размещения реконструируемой автомобильной дороги М-2 «Крым» – Павловское от транспортной развязки на км 35,44 Каширского шоссе до села Домодедово в городском округе Домодедово Московской области
	зоны планируемого размещения автомобильной дороги регионального значения Бутово – Щербинка – Домодедово
	образуемых земельных участков, предназначенных для размещения объектов инженерной инфраструктуры, преустройстваемых в связи с реконструкцией автомобильной дороги
	земельных участков, сведения о которых содержатся в ГКН
	кадастровых кварталов
	красные линии (с точками перелома)
	69

 
 
 
 
 
 
 
транспортная инфраструктура

	зона планируемого размещения автомобильной дороги Бутово – Щербинка – Домодедово
	автомобильные дороги местного значения
	тротуары
	планируемые остановки общественного пассажирского транспорта
	наземные пешеходные переходы
	транспортные светофоры

пояснительные надписи

51564	номера земельных участков, сведения о которых содержатся в ГКН
50:28:0050101	номера кадастровых кварталов

инженерная инфраструктура

существующее положение	проектные решения	демонтаж	
			воздушные линии электропередачи
			линии связи
			газораспределительные сети
			линии электроосвещения
			кабельные линии электропередачи
			кабель заземления
			водопроводные сети
			канализационные сети

объекты

	СК2 ДК2	локальные очистные сооружения
---	------------	-------------------------------

Проект планировки территории
для реконструкции автомобильной дороги М-2 «Крым» – Павловское от транспортной развязки на км 35,44 Каширского шоссе до села Домодедово в городском округе Домодедово Московской области
Чертеж планировки территории

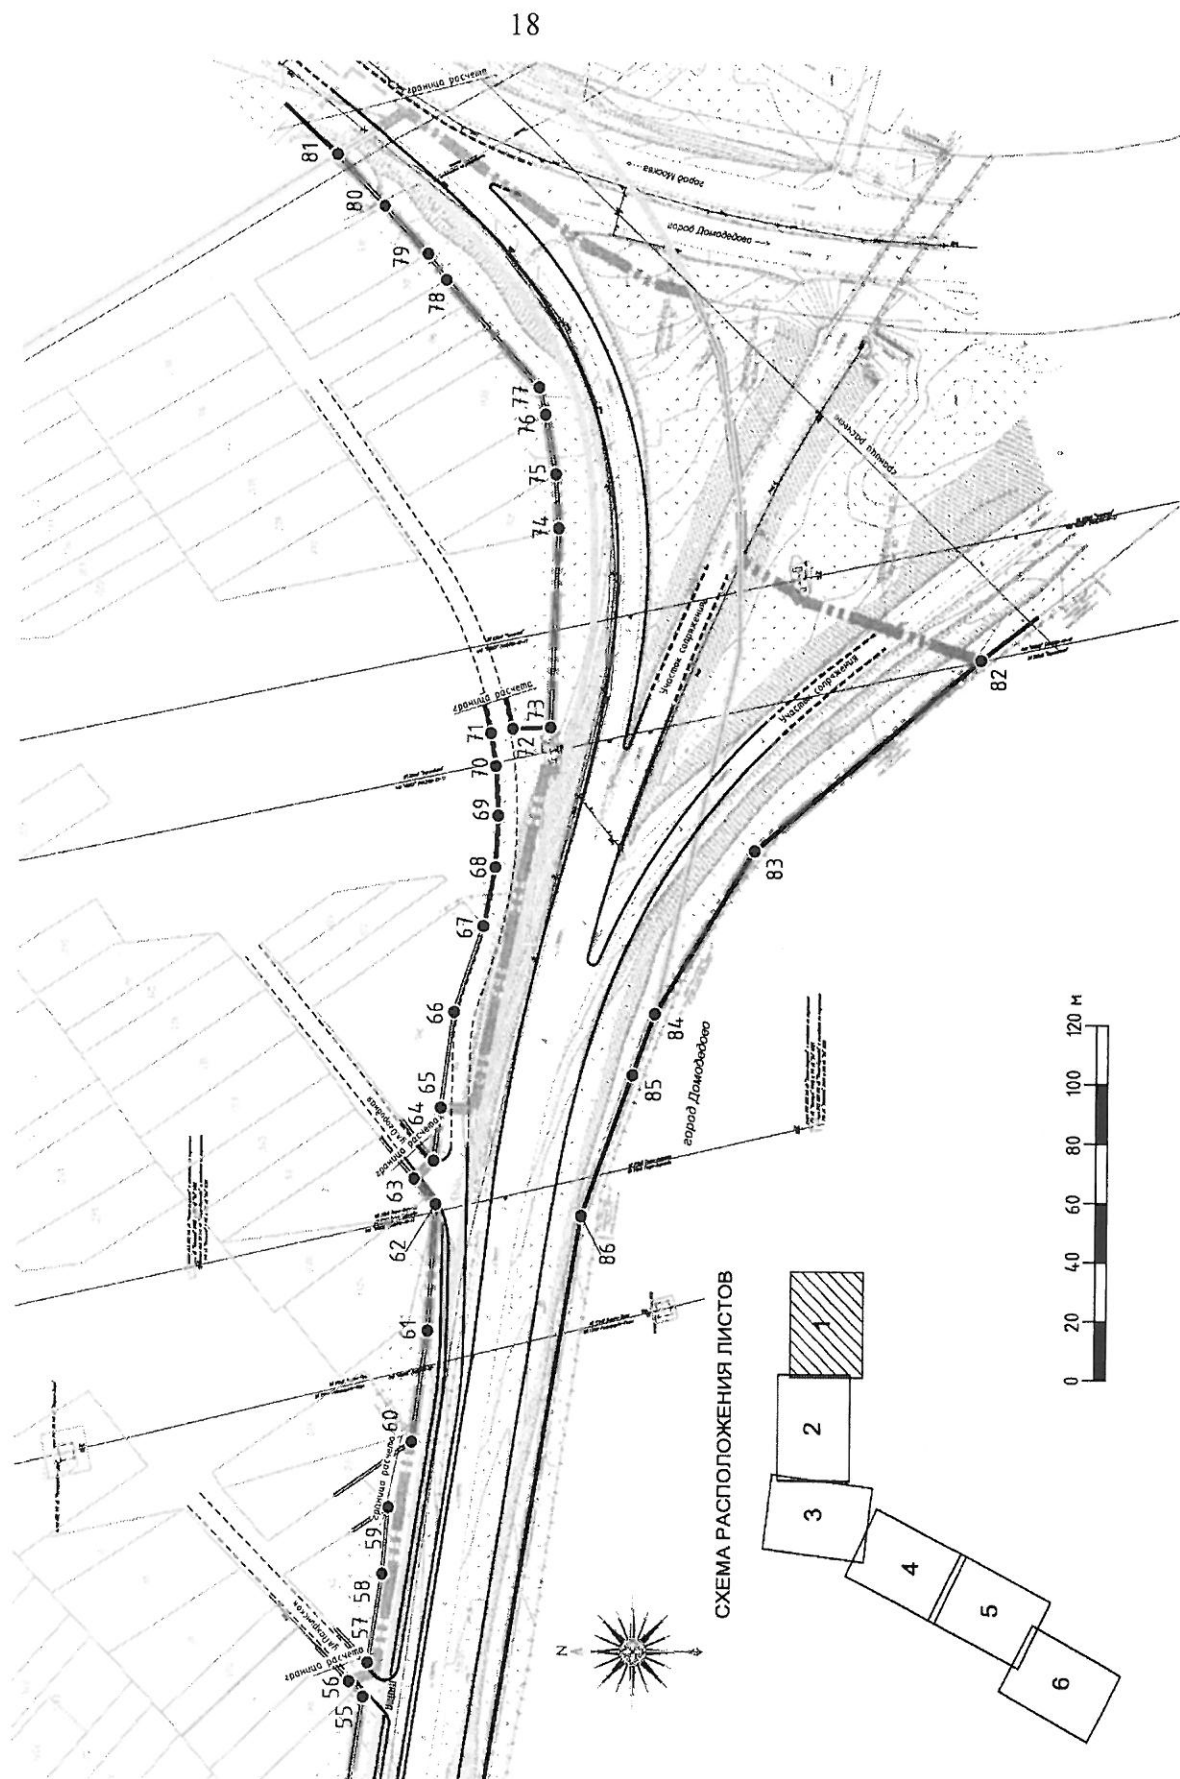
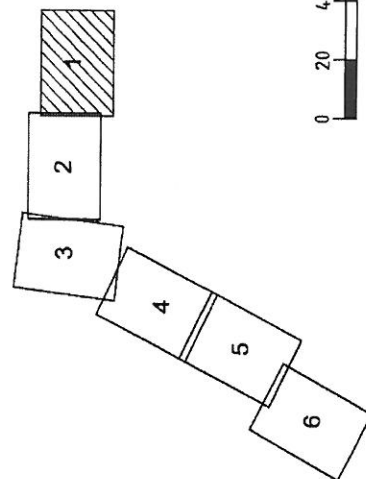


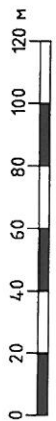
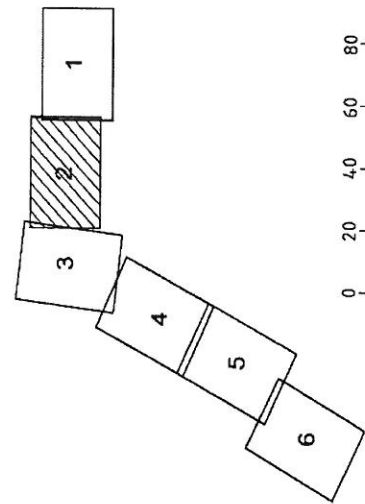
СХЕМА РАСПОЛОЖЕНИЯ ЛИСТОВ



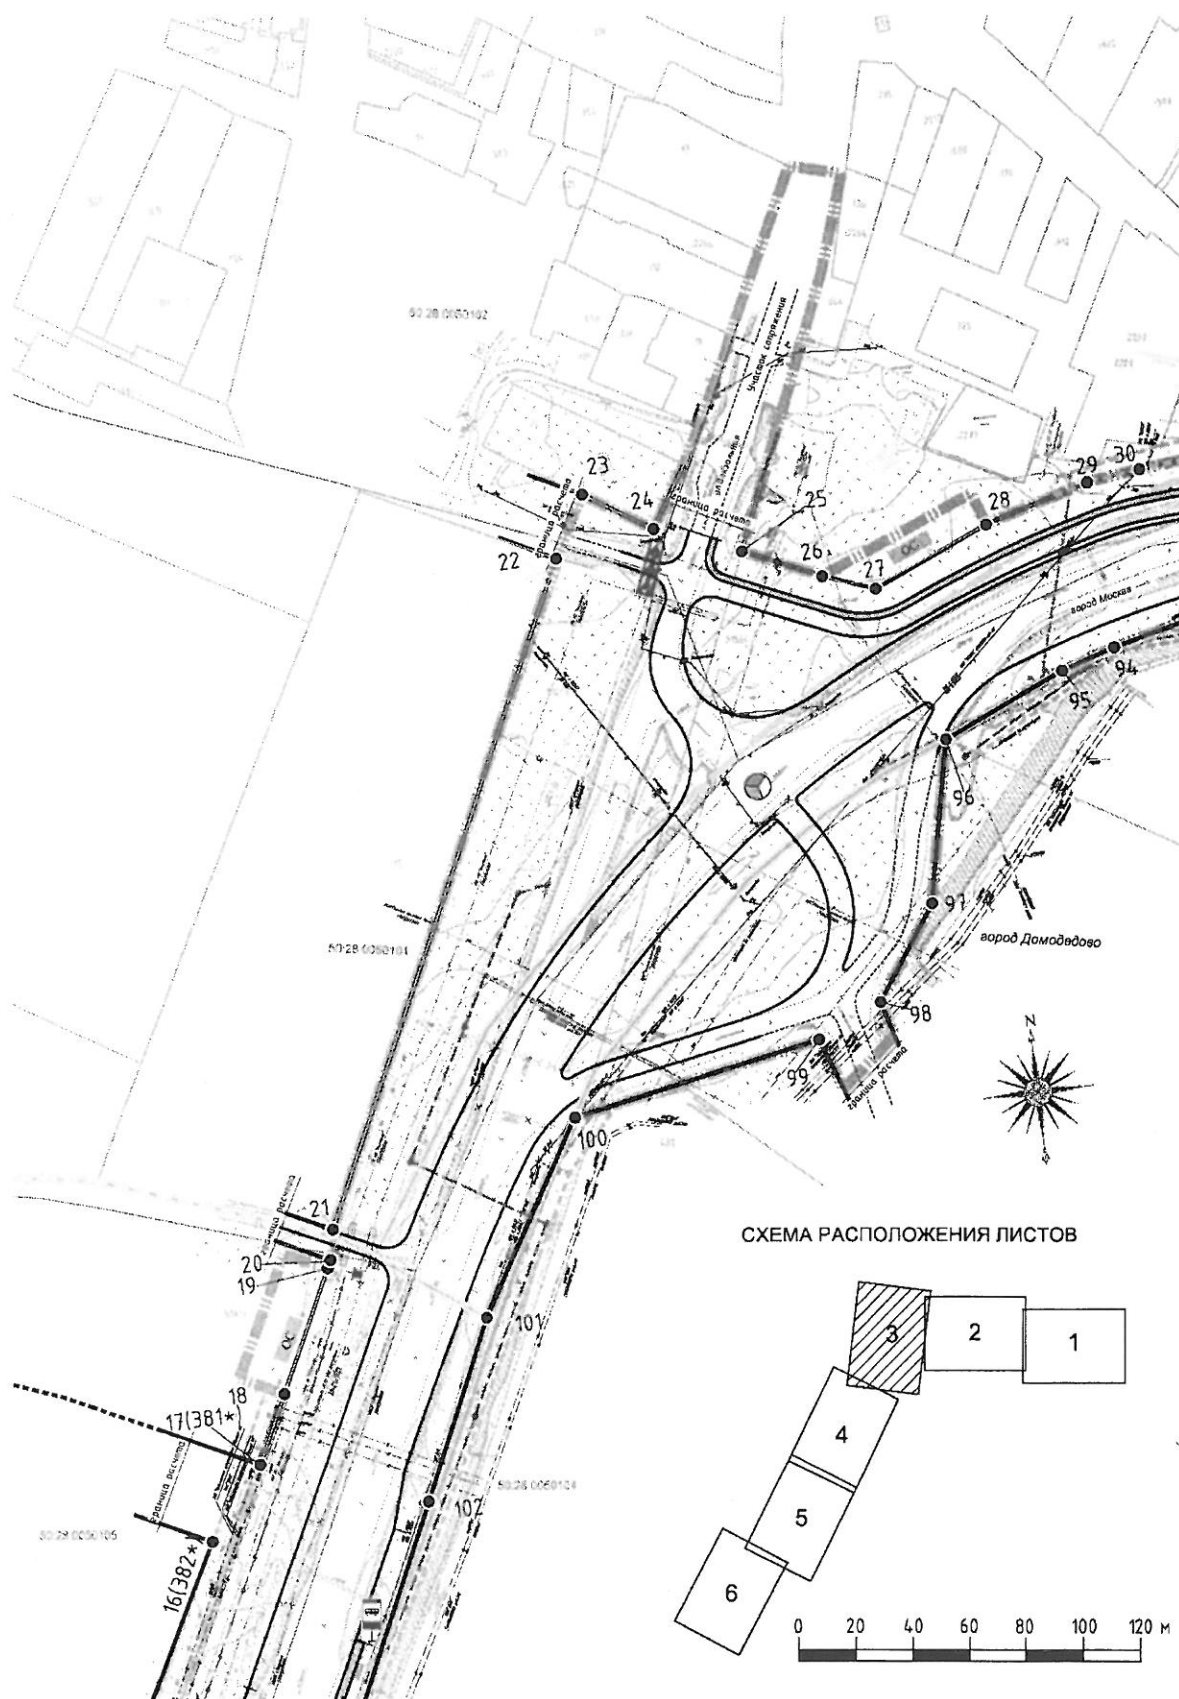
Проект планировки территории
 для реконструкции автомобильной дороги М-2 «Крым» – Павловское от транспортной развязки на км 35,44 Каширского шоссе
 до села Домодедово в городском округе Домодедово Московской области
 Чертеж планировки территории

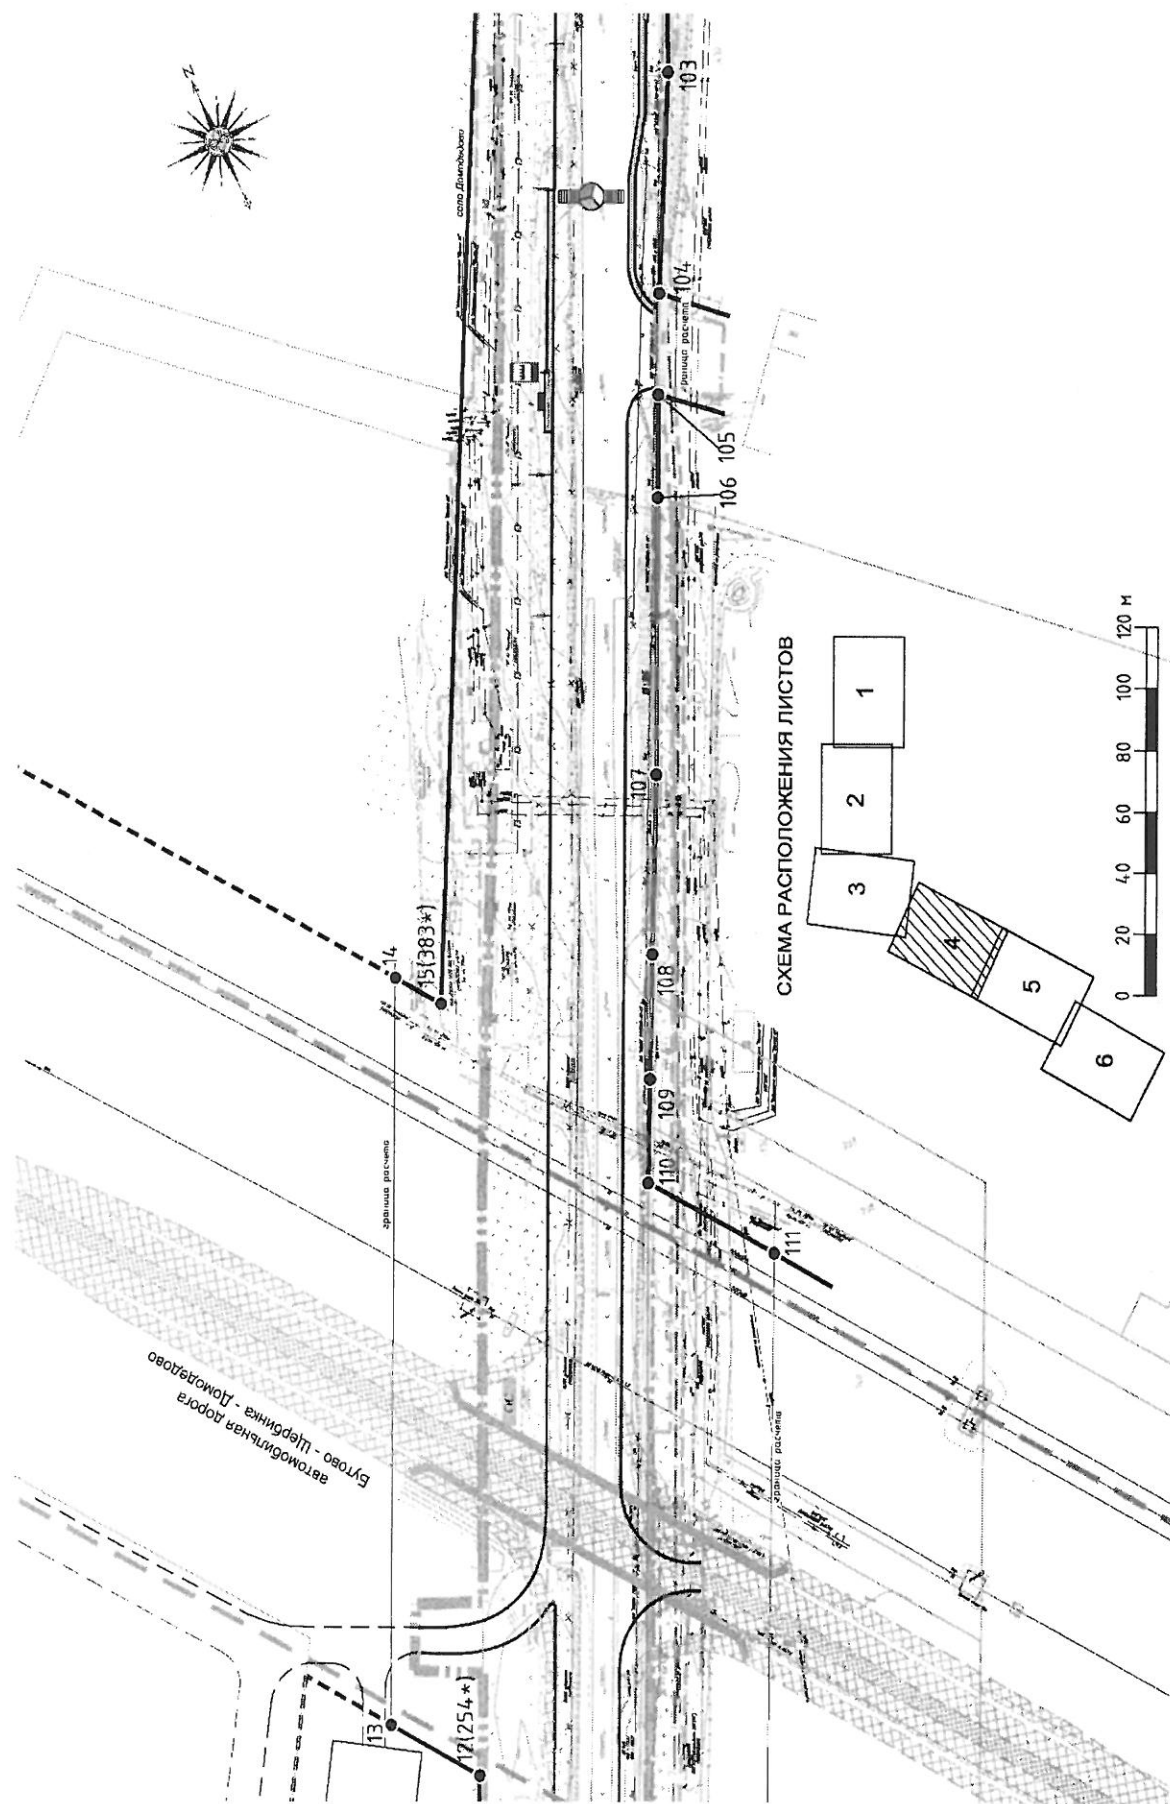


СХЕМА РАСПОЛОЖЕНИЯ ЛИСТОВ

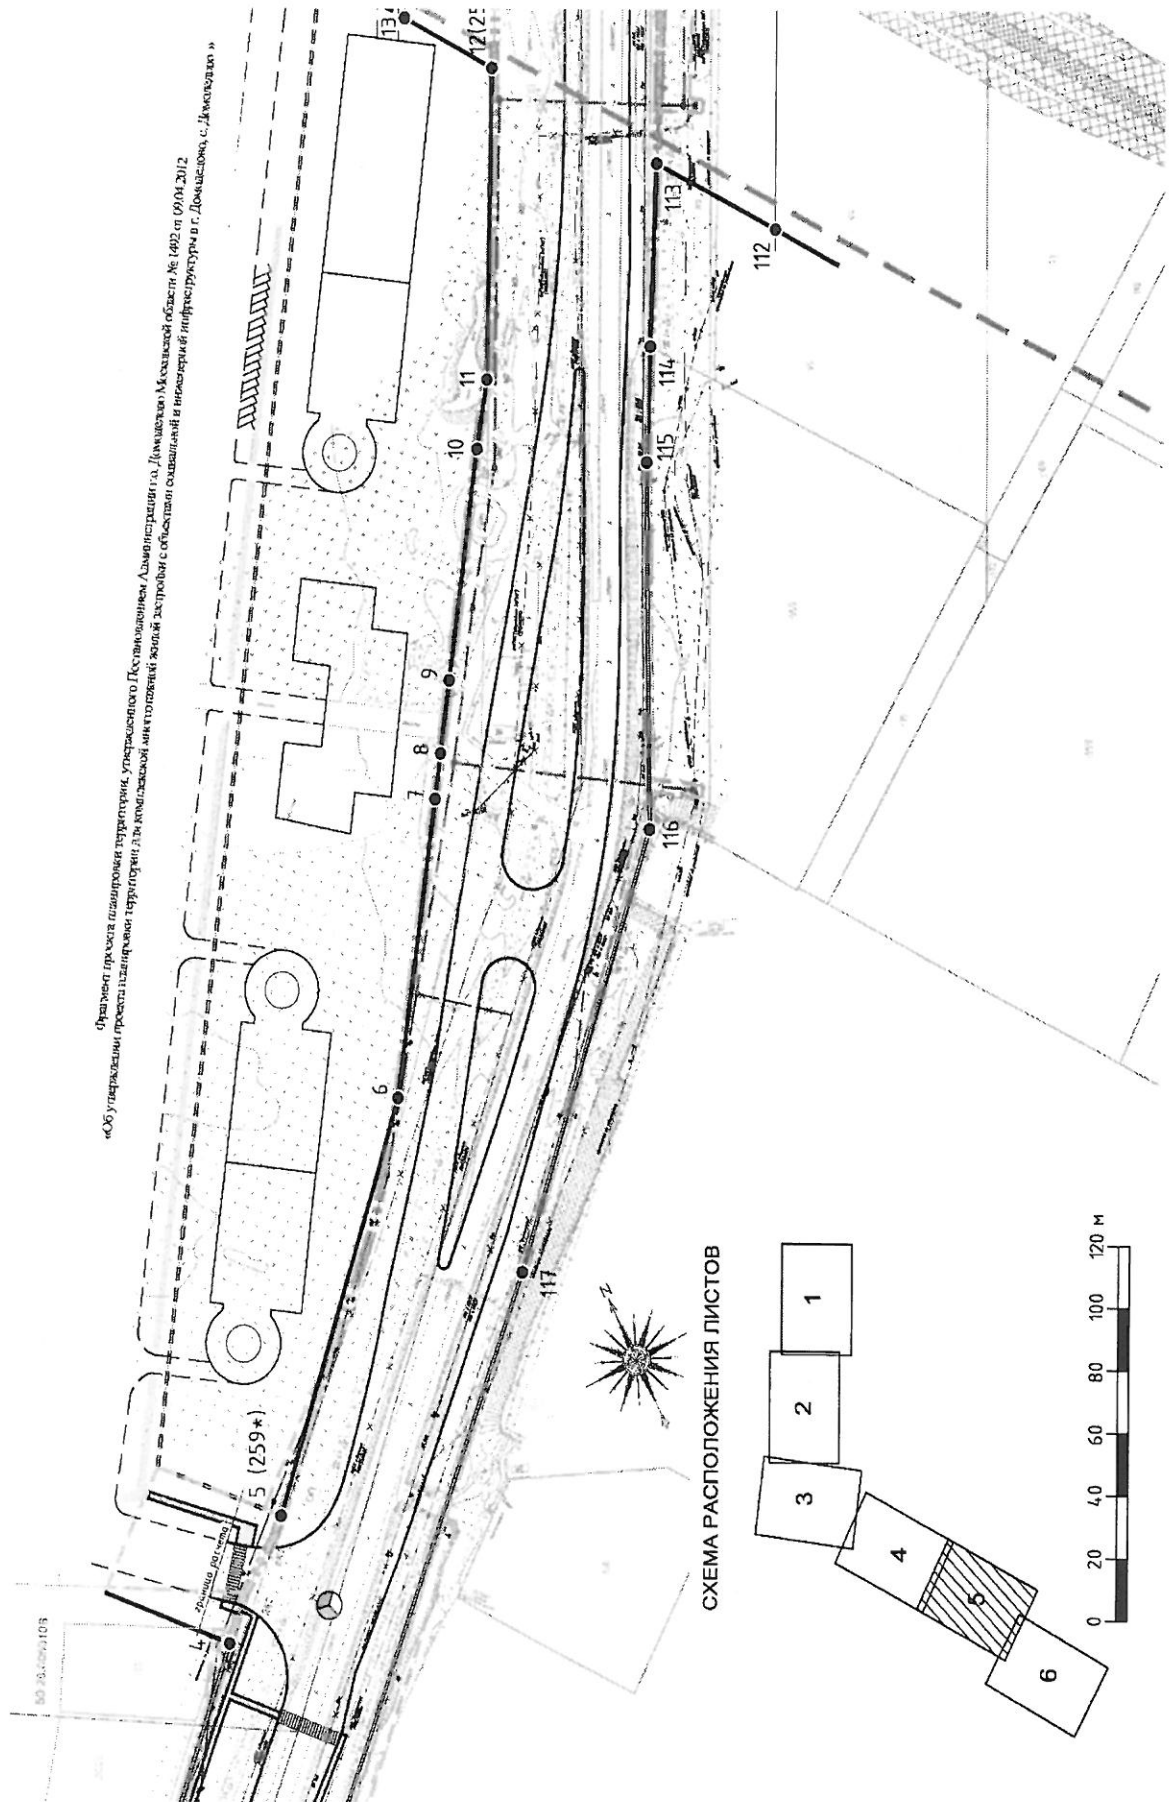


**Проект планировки территории
для реконструкции автомобильной дороги М-2 «Крым» – Павловское от транспортной
развязки на км 35,44 Каширского шоссе
до села Домодедово в городском округе Домодедово Московской области
Чертеж планировки территории**





Проект планировки территории
 для реконструкции автомобильной дороги М-2 «Крым» – Павловское от транспортной развязки на км 35,44 Каширского шоссе
 до села Домоделово в городском округе Домоделово Московской области
 Чертеж планировки территории



Проект планировки территории
 для реконструкции автомобильной дороги М-2 «Крым» – Павловское от транспортной развязки на км 35,44 Каширского шоссе
 до села Домодедово в городском округе Домодедово Московской области
 Чертеж планировки территории

