


Проект планировки территории земельных участков с кадастровыми номерами 50:28:0100215:133, 50:28:0100215:136, 50:28:0100215:137, 50:28:0100215:193, 50:28:0000000:49851, расположенных по адресу: Московская область, г. Домодедово, мкр. Белые Столбы

Схема организации улично-дорожной сети, движения транспорта и пешеходов

Схема границ существующих и планируемых к установлению элементов планировочной структуры. М 1:10 000

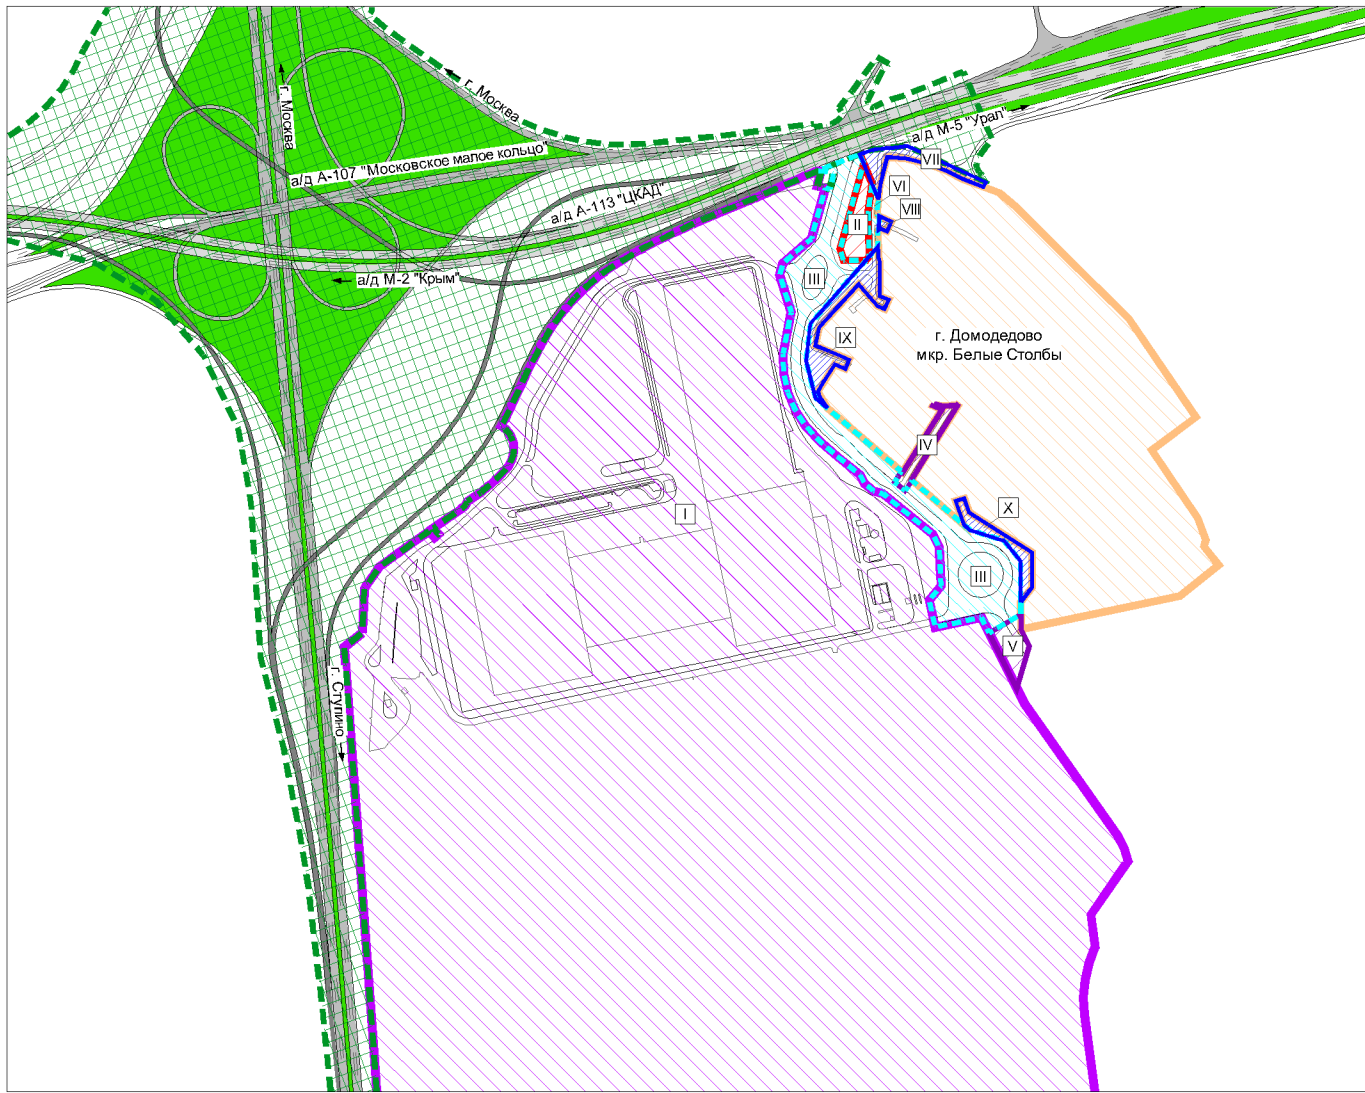

- Условные обозначения:
- Границы существующих и планируемых к установлению элементов планировочной структуры:
- Существующие:
- Квартал (жилой застройки)*
 - Квартал (складской застройки) - часть элемента планировочной структуры с утверждаемой границей
 - Улично-дорожная сеть (федерального значения)*
 - Улично-дорожная сеть - элемент планировочной структуры с утверждаемой границей
 - Улично-дорожная сеть (местного значения)*
- Планируемые:
- Квартал (транспортной инфраструктуры)
 - Улично-дорожная сеть (местного значения)*
- Номера существующих и планируемых к установлению элементов планировочной структуры


Примечание:

* Границы существующих элементов планировочной структуры (квартал жилой застройки, улично-дорожная сеть (федерального значения), улично-дорожная сеть (местного значения)), а также границы планируемых к установлению элементов планировочной структуры (улично-дорожная сеть (местного значения)), отображены в информационно-справочных целях и не являются предметом утверждения.

Экспликация:


Номер на схеме	Наименование и обозначение	Этажность	Количес- тво зданий	Площадь, м2	
				застройки	здания (общая)
Существующие объекты капитального строительства					
1	Складское здание со встроенными административно-бытовыми блоками	1	1	76 984,77	88 383,40
2	Распределительная подстанция (РП)	1	1	197,11	171,40
3	Здание КПП	1	1	61,00	47,80
4	Здание КПП	1	1	61,00	47,80
5	Трансформаторная подстанция (ТП)	1	1	102,06	91,70
6	Сооружение заглубленного открытого резервуара системы ливневой канализации	-	1	456,59	422,64
7	Насосная станция пожарного водопровода	1	1	170,56	163,70
8	Наземный резервуар хранения запаса воды на нужды пожаротушения № 1	1	1	97,82	96,70
9	Наземный резервуар хранения запаса воды на нужды пожаротушения № 2	1	1	97,82	96,70
10	Здание КПП	1	1	9,00	7,60
11	Насосная станция бытовых сточных вод	-	1	4,90	3,50
12	Дизельный генератор в контейнерном исполнении	1	1	24,73	21,50
13	Дизельный генератор в контейнерном исполнении*****	1	1	24,15	21,00
Планируемые объекты капитального строительства					
14	Складское здание со встроенными административно-бытовыми помещениями, ИТП, ВРУ, ТП	5	1	34 685,00	108 415,00
15	Здание КПП №1	1	1	45,00	40,00
16	Здание КПП №2	1	1	402,00	342,00
17	Здание КПП №3	1	1	191,00	165,00
18	Очистные сооружения ливневой канализации(ЛОС)	-	1	570,00	528,00
19	Канализационная насосная станция (КНС) ливневой канализации)	1	1	25,00	22,00

1-1

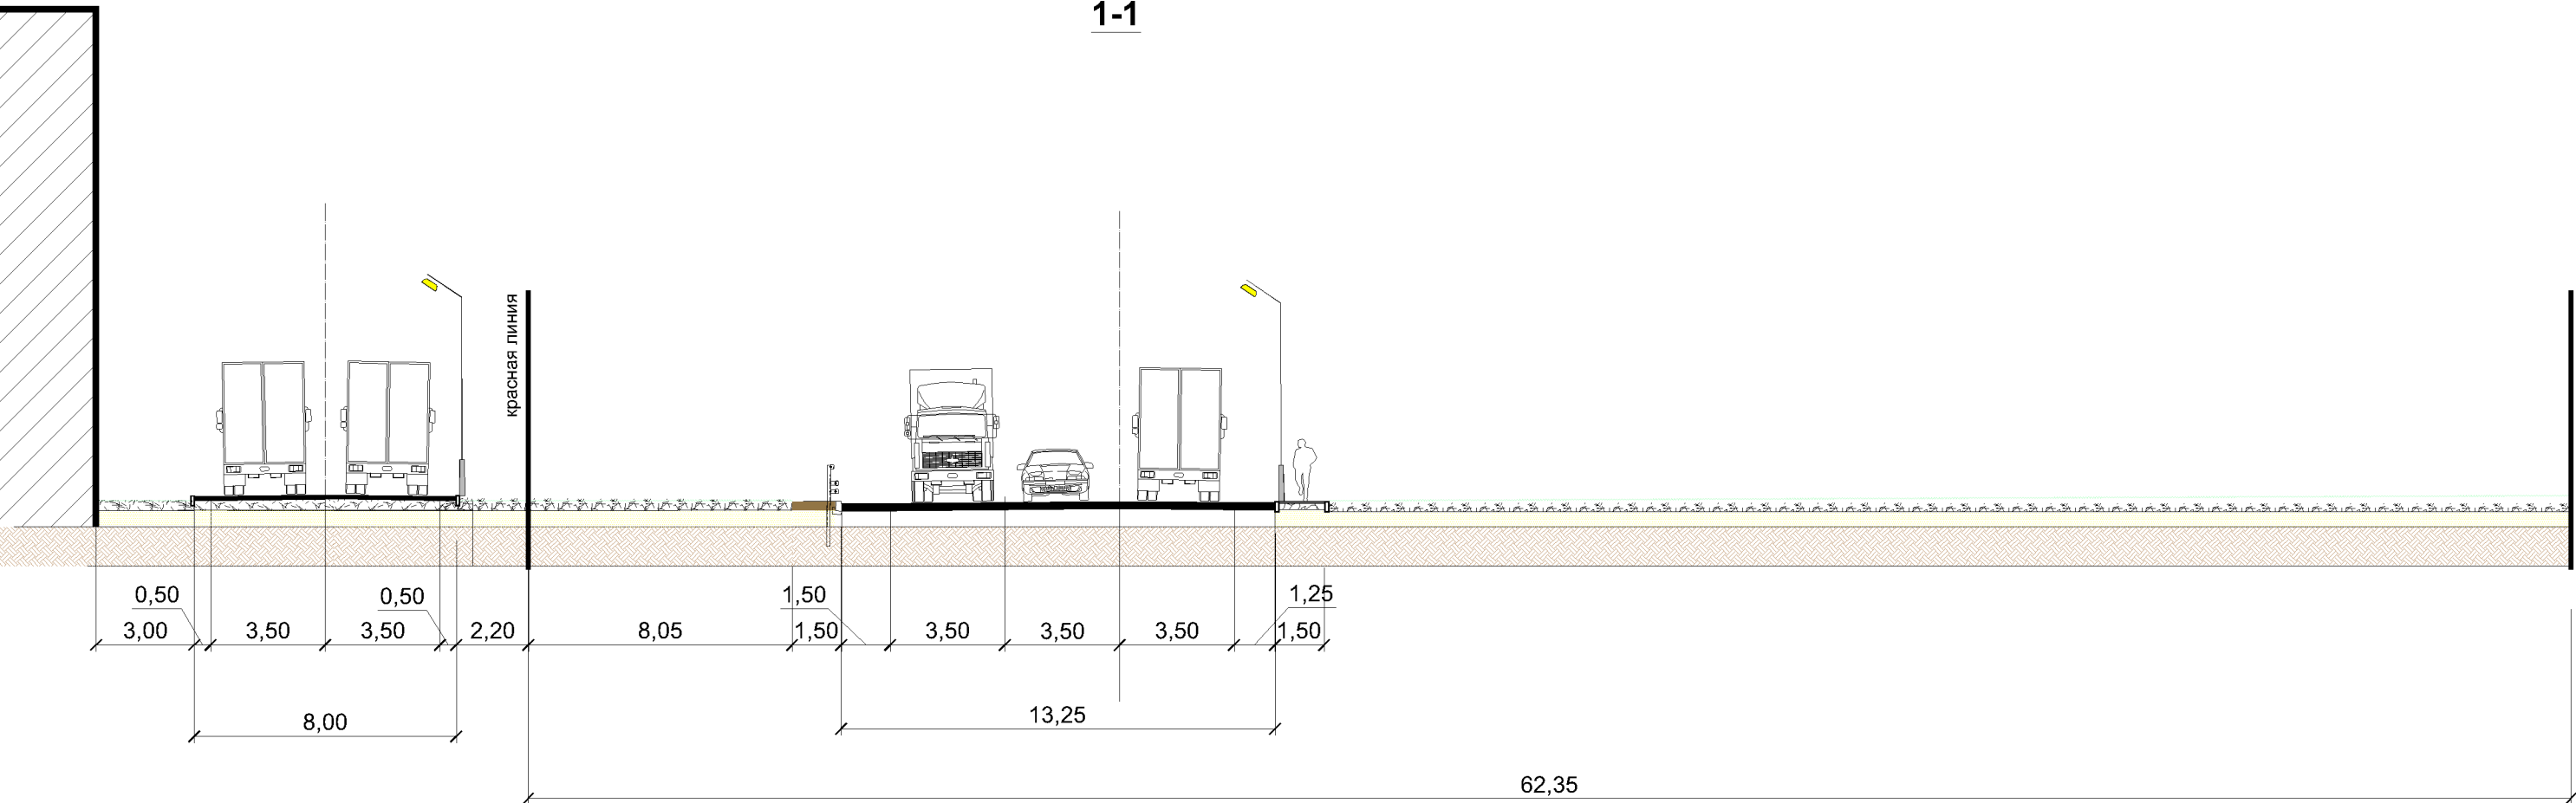

Поперечные профили. М 1:200

2-2

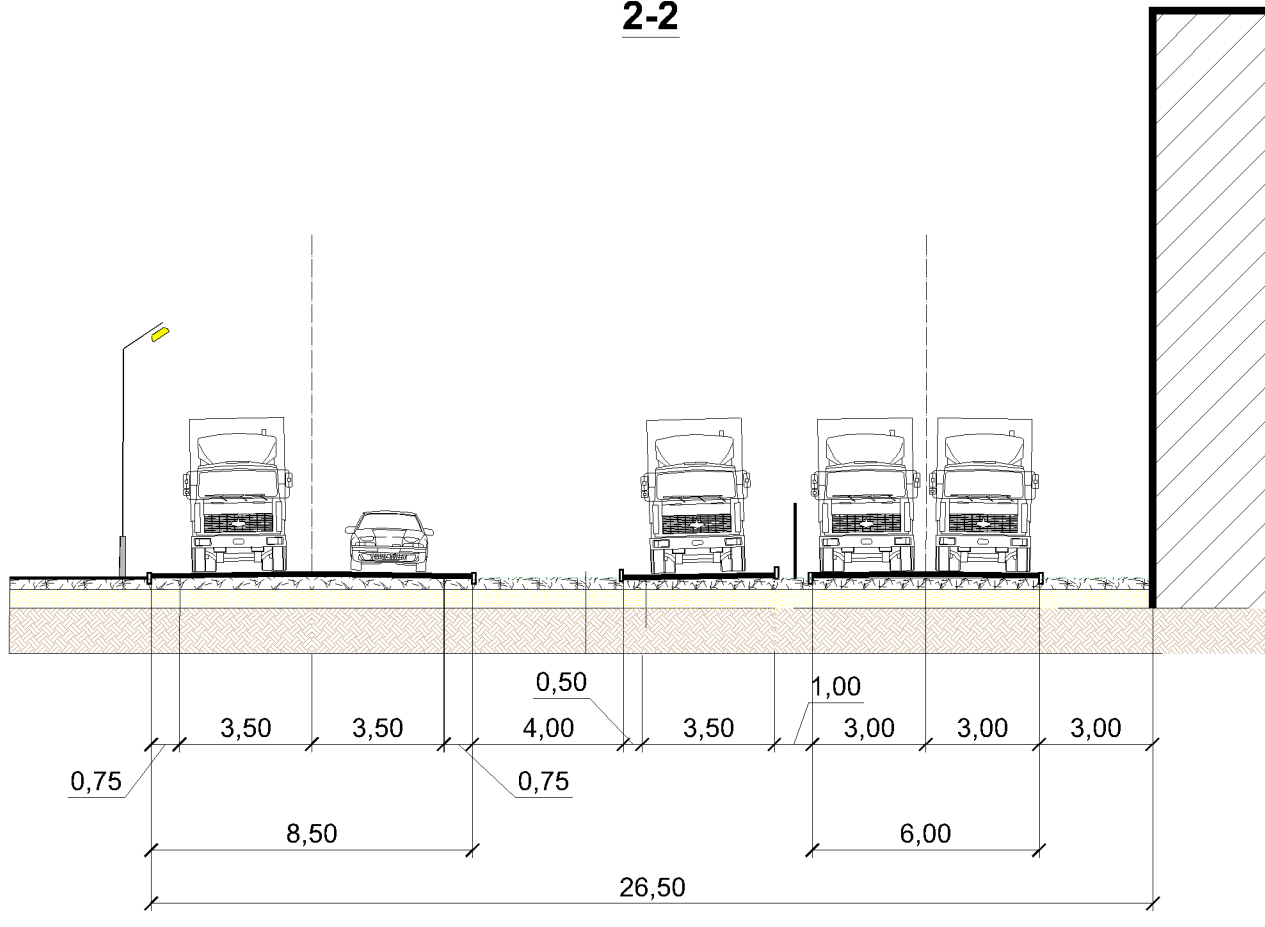

Примечание:

- * В соответствии со Схемой транспортного обслуживания территории для планируемой территории на примыкании съезда на автомобильную дорогу федерального значения А-107 «ММК» предусмотрен выезд направо. Примыкание к автомобильной дороге федерального значения А-107 «ММК» предусмотрено согласно техническим условиям ФКУ «Центравтомагистраль» от 04.09.2015 № 61-28/366-7744;
- ** В соответствии с Документацией по планировке территории объекта "строительство и реконструкция автомобильной дороги М-4 "Дон" - от Москвы через Воронеж, Ростов-на-Дону, Краснодар до Новороссийска. Комплексное обустройство для последующей эксплуатации на платной основе автомобильной дороги М-4 "Дон" - от Москвы через Воронеж, Ростов-на-Дону, Краснодар до Новороссийска на участке км 21 - км 225, Московская и Тульская области, утвержденной Распоряжением Росавтодора от 30.08.2016 № 1159-р.
- *** В соответствии с Документацией по планировке территории объекта "Строительство Центральной кольцевой автомобильной дороги (с последующей эксплуатацией на платной основе), Московская область, Пушкинский комплекс № 1", утвержденной Распоряжением Росавтодора от 17.06.2014 № 1172-р.
- **** В соответствии с материалами Генерального плана городского округа Домодедово Московской области, отображенных в информационных целях и не являются предметом утверждения;
- ***** Существующий объект капитального строительства предусмотрен к перемещению на новое место расположения (координаты центра места расположения х = 2207585.18 м, у = 421985.58 м (система координат МСК-50));
- ***** Примыкание основного проезда предусмотрено к кольцевой транспортной развязке на существующей автомобильной дороге (сопроводительное письмо ООО «Склады 104» от 22.05.2020 №М/361).

Должность	ФИО	Подпись	Дата	Договор № 08/11-19 от 08.11.2019		
Зам. директора	Допганов А.А.			Московская область, г. Домодедово, мкр. Белые Столбы		
Руководитель	Домбровская И.Е.					
Нач. отдела	Хайретдинов Р.З.					
ГАП	Курбанова Н.Н.					
				Проект планировки территории земельных участков с кадастровыми номерами 50:28:0100215:133, 50:28:0100215:136, 50:28:0100215:137, 50:28:0100215:193, 50:28:0000000:49851, расположенных по адресу: Московская область, г. Домодедово, мкр. Белые Столбы.		
				Статия	Лист	Листов
				ППТ	4	14
				ГАУ МО "НИИПИ градостроительства Мастерская №6"		