

ГРАФИЧЕСКОЕ ОПИСАНИЕ

местоположения границ населенных пунктов, территориальных зон, особо
охраняемых природных территорий, зон с особыми условиями использования
территории

зона публичного сервитута объекта "Строительство БМКТП -160-10/0,4 кВ , ЛЭП
-10 кВ от ВЛ -10 кВ ф .9 с РП -58, ПС №246 " Ляхово ", ЛР -10 кВ , ЛЭП -0,4 кВ , в
т.ч . ПИР , МО , Домодедово г .о . Ю 8-25-302-256259(295846)"
(наименование объекта, местоположение границ которого описано (далее - объект))

Раздел 1

Сведения об объекте

№ п/п	Характеристики объекта	Описание характеристик
1	2	3
1.	Местоположение объекта	Московская область, г.о Домодедово
2.	Площадь объекта +/- величина погрешности определения площади (Р +/- Дельта Р)	405 +/- 7 м ²
3.	Иные характеристики объекта	-


Раздел 2					
Сведения о местоположении границ объекта					
1. Система координат МСК-50, зона 2					
2. Сведения о характерных точках границ объекта					
Обозначение характерных точек границ	Координаты, м		Метод определения координат характерной точки	Средняя квадратическая погрешность положения характерной точки (Mt), м	Описание обозначения точки на местности (при наличии)
	X	Y			
1	2	3	4	5	6
1	413036.08	2214065.51	Аналитический метод	0.10	-
2	413035.54	2214073.99	Аналитический метод	0.10	-
3	413031.53	2214073.73	Аналитический метод	0.10	-
4	413031.32	2214077.18	Аналитический метод	0.10	-
5	413018.33	2214076.37	Аналитический метод	0.10	-
6	413019.14	2214063.44	Аналитический метод	0.10	-
7	413032.14	2214064.23	Аналитический метод	0.10	-
8	413032.08	2214065.25	Аналитический метод	0.10	-
1	413036.08	2214065.51	Аналитический метод	0.10	-
9	412993.15	2214062.86	Аналитический метод	0.10	-
10	412992.61	2214071.34	Аналитический метод	0.10	-
11	412988.61	2214071.09	Аналитический метод	0.10	-
12	412988.40	2214074.50	Аналитический метод	0.10	-
13	412975.42	2214073.69	Аналитический метод	0.10	-
14	412976.24	2214060.82	Аналитический метод	0.10	-
15	412989.22	2214061.56	Аналитический метод	0.10	-
16	412989.15	2214062.60	Аналитический метод	0.10	-
9	412993.15	2214062.86	Аналитический метод	0.10	-

3. Сведения о характерных точках части (частей) границы объекта

Обозначение характерных точек части границы	Координаты, м		Метод определения координат характерной точки	Средняя квадратическая погрешность положения характерной точки (Mt), м	Описание обозначения точки на местности (при наличии)
	X	Y			
1	2	3	4	5	6
-	-	-	-	-	-

Раздел 3							
Сведения о местоположении измененных (уточненных) границ объекта							
1. Система координат -							
2. Сведения о характерных точках границ объекта							
Обозначение характерных точек границ	Существующие координаты, м		Измененные (уточненные) координаты, м		Метод определения координат характерной точки	Средняя квадратическая погрешность положения характерной точки (Mt), м	Описание обозначения точки на местности (при наличии)
	X	Y	X	Y			
1	2	3	4	5	6	7	8
-	-	-	-	-	-	-	
3. Сведения о характерных точках части (частей) границы объекта							
Обозначение характерных точек части границы	Существующие координаты, м		Измененные (уточненные) координаты, м		Метод определения координат характерной точки	Средняя квадратическая погрешность положения характерной точки (Mt), м	Описание обозначения точки на местности (при наличии)
	X	Y	X	Y			
1	2	3	4	5	6	7	8
-	-	-	-	-	-	-	

Схема расположения границ публичного сервитута

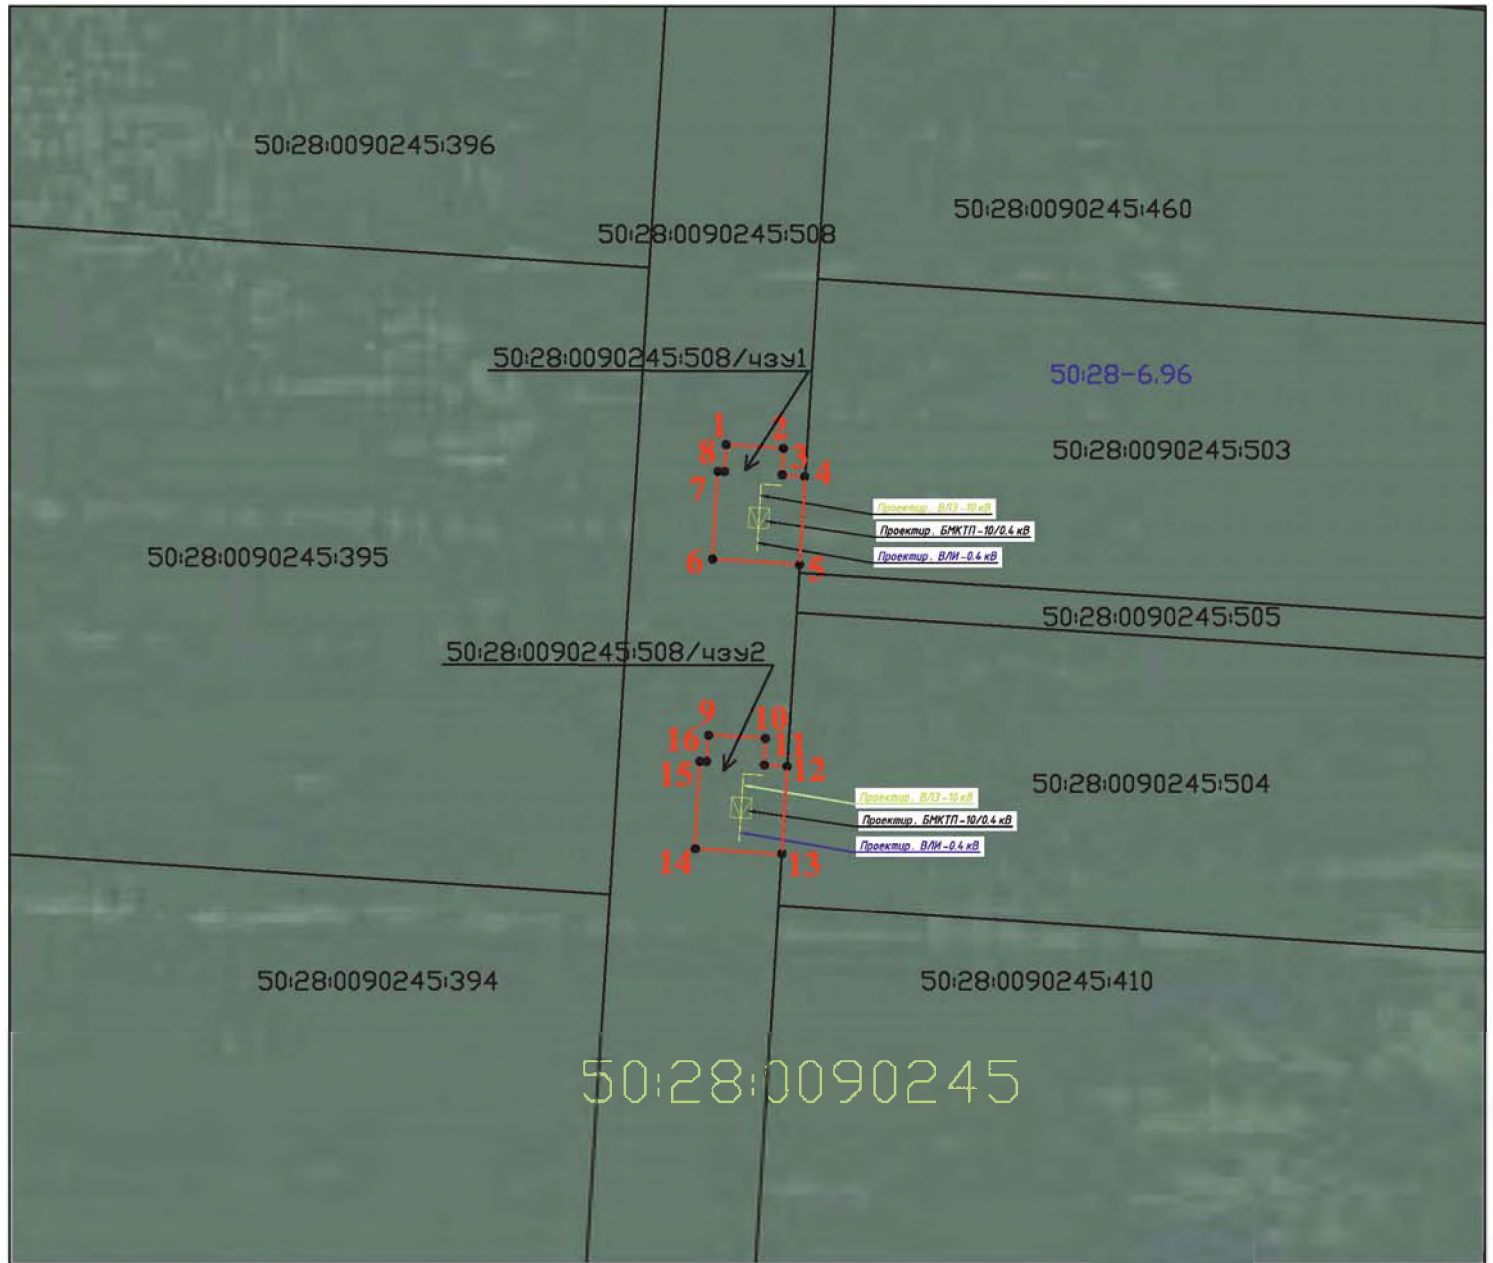

Масштаб 1:1000

Условные обозначения:

- - обозначение границы публичного сервитута
- - обозначение границы земельного участка
- - обозначение Проектируемой ВЛЗ-10кВ,...
- 50:28:0090245 - обозначение номера кадастрового квартала
- 50:28:0090245:508,.... - обозначение номера земельного участка
- 50:28:0090245:508/чзз1,... - обозначение образуемой части земельного участка
- 1● - обозначение характерной точки границы образуемой части
- 50:28-6.96,... - обозначение реестрового номера ЗОУИТ