

СХЕМА ГРАНИЦ СЕРВИТУТА

Объект: Распределительный газопровод высокого давления ($P \leq 1,2 \text{ МПа}$) с установкой газорегуляторного пункта, распределительный газопровод среднего ($P \leq 0,1 \text{ МПа}$) давления по адресу: Московская обл., г.о.Домодедово, с.Растуново, (50:28:0100307). Догазификация с.Растуново, г.о.Домодедово, Московская область. Местоположение/кадастровый №: Российская Федерация, Московская область, г.о. Домодедово, с. Растуново / 50:28:0100313:338

Площадь :338/чзу1 967 кв.м.

Категория земель: Земли населённых пунктов


Экспликация земель

Вид разрешенного использования: Для дачного строительства

Землепользователь	категория земель	площадь, га
земельный участок с кадастровым номером 50:28:0100313:338	земли населенных пунктов	0.0967
Итого:		0.0967

Система координат МСК-50

Номер точки	КОординАТЫ		Длины линий, м	На точку
	X	Y		
н1	414903.49	2210202.81	4.20	н2
н2	414901.03	2210206.21	30.07	н3
н3	414872.48	2210196.77	4.31	н4
н4	414868.35	2210195.55	4.31	н5
н5	414864.15	2210194.59	71.71	н6
н6	414793.77	2210180.83	72.09	н7
н7	414723.03	2210166.94	4.17	н8
н8	414718.93	2210166.23	9.49	н9
н9	414720.47	2210156.87	7.13	н10
н10	414724.58	2210162.70	0.45	н11
н11	414724.50	2210163.15	56.92	н12
н12	414780.35	2210174.12	24.00	н13
н13	414784.98	2210150.57	2.01	н14
н14	414783.01	2210150.15	4.00	н15
н15	414783.82	2210146.23	1.97	н16
н16	414785.75	2210146.64	20.47	н17
н17	414789.69	2210126.56	4.00	н18
н18	414793.62	2210127.33	48.47	н19
н19	414784.28	2210174.89	10.46	н20
н20	414794.54	2210176.91	71.77	н21
н21	414864.98	2210190.68	4.50	н22
н22	414869.36	2210191.68	4.50	н23
н23	414873.67	2210192.95	31.40	н1

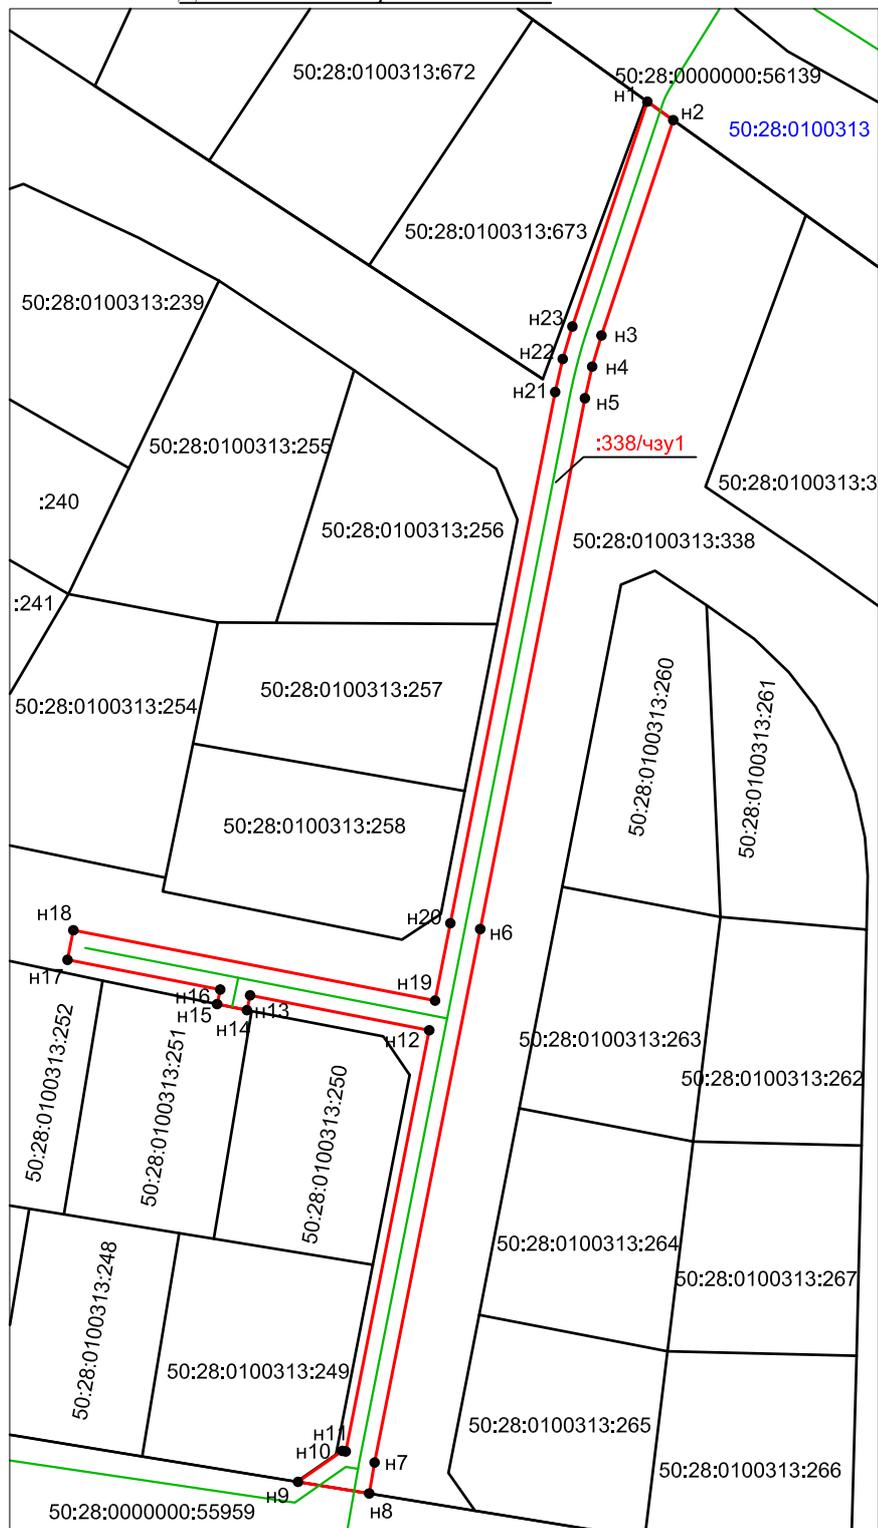

Условные обозначения:

- - границы устанавливаемого сервитута
- - границы земельных участков по сведениям ЕГРН
- - проектируемый газопровод
- н1● - характерная точка границы земельного участка
- 50:28:0100313:338 - кадастровый номер земельного участка
- 50:28:0100313 - номер кадастрового квартала

Масштаб 1:1000

Описание границ смежных землепользователей:
 от н1 до н2 - земельный участок с К№50:28:0000000:56139
 от н2 до н8, от н9 до н14, от н15 до н1 - земельный участок с К№50:28:0100313:338
 от н8 до н9 - земельный участок с К№50:28:0000000:55959
 от н14 до н15 - земельный участок с К№50:28:0100313:251

СХЕМА ГРАНИЦ СЕРВИТУТА

Утверждена
Постановлением Администрации
городского округа Домодедово
Московской области
от _____ № _____

Объект: Распределительный газопровод высокого давления ($P \leq 1,2 \text{ МПа}$) с установкой газорегуляторного пункта, распределительный газопровод среднего ($P \leq 0,1 \text{ МПа}$) давления по адресу: Московская обл., г.о.Домодедово, с.Растуново, (50:28:0100307). Догазификация с.Растуново, г.о.Домодедово, Московская область.
Местоположение/кадастровый №: Российская Федерация, Московская область, г.о. Домодедово, с. Растуново / 50:28:0100313:338

Площадь :338/чзу2 180 кв.м.

Категория земель: Земли населённых пунктов


Вид разрешенного использования: Для дачного строительства

Экспликация земель

Землепользователь	категория земель	площадь, га
земельный участок с кадастровым номером 50:28:0100313:338	земли населенных пунктов	0.0180
Итого:		0.0180

Система координат МСК-50

Номер точки	КОординАТЫ		Длины линий, м	На точку
	X	Y		
н1	414801.28	2210067.77	4.00	н2
н2	414799.06	2210071.09	1.51	н3
н3	414797.80	2210070.26	1.16	н4
н4	414797.16	2210071.23	4.04	5
5	414793.73	2210069.09	1.30	н6
н6	414794.48	2210068.03	23.64	н7
н7	414774.99	2210054.65	14.68	н8
н8	414763.14	2210045.98	4.01	н9
н9	414765.39	2210042.66	14.76	н10
н10	414777.30	2210051.38	24.43	н11
н11	414797.45	2210065.21	4.61	н1

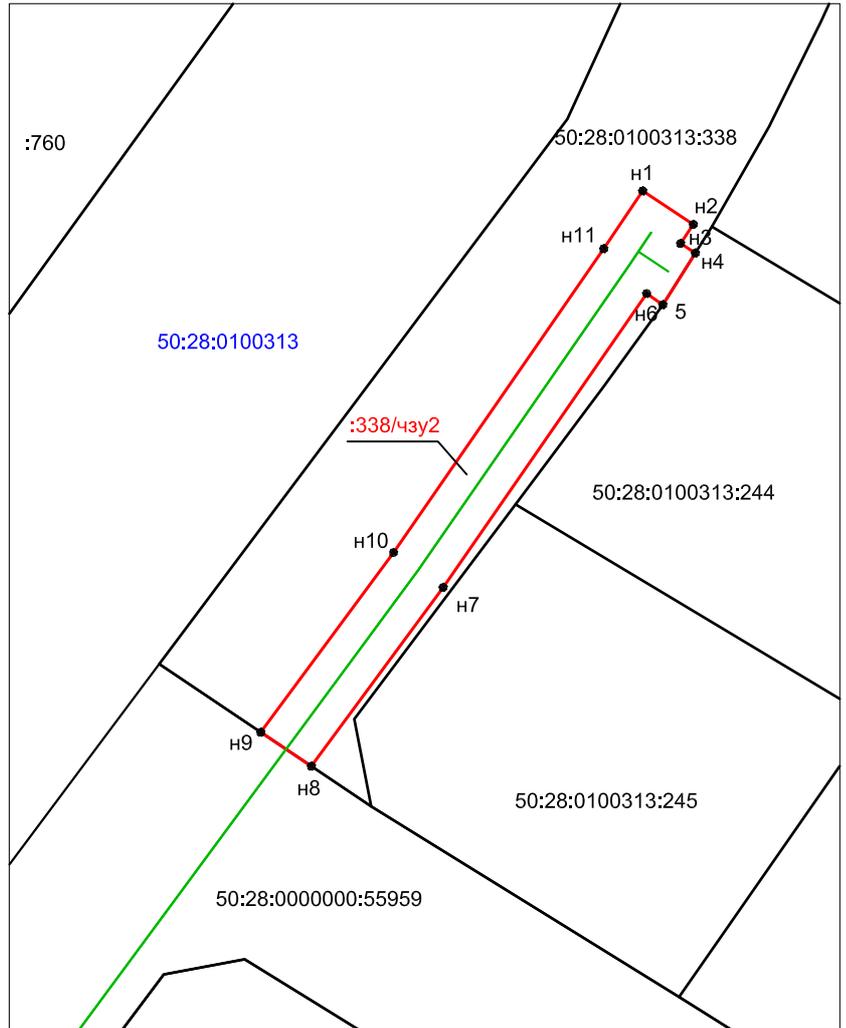

Масштаб 1:500

Описание границ смежных землепользователей:

от н1 до н4, от 5 до н8, от н9 до н1 - земельный участок с К№50:28:0100313:338
от н4 до 5 - земельный участок с К№50:28:0100313:244
от н8 до н9 - земельный участок с К№50:28:0000000:55959

Условные обозначения:

- - границы устанавливаемого сервитута
- границы земельных участков по сведениям ЕГРН
- - проектируемый газопровод
- н1● - характерная точка границы земельного участка
- 50:28:0100313:338 - кадастровый номер земельного участка
- 50:28:0100313 - номер кадастрового квартала