


ВНЕСЕНИЕ ИЗМЕНЕНИЙ В ПРАВИЛА ЗЕМЛЕПОЛЬЗОВАНИЯ И ЗАСТРОЙКИ ТЕРРИТОРИИ (ЧАСТИ ТЕРРИТОРИИ) ГОРОДСКОГО ОКРУГА ДОМОДЕДОВО МОСКОВСКОЙ ОБЛАСТИ ПРИМЕНИТЕЛЬНО К НАСЕЛЕННОМУ ПУНКТУ Д. ШАХОВО

КАРТА ГРАДОСТРОИТЕЛЬНОГО ЗОНИРОВАНИЯ С ОТОБРАЖЕНИЕМ ГРАНИЦЫ НАСЕЛЕННОГО ПУНКТА, ГРАНИЦ ЗОН С ОСОБЫМИ УСЛОВИЯМИ ИСПОЛЬЗОВАНИЯ ТЕРРИТОРИЙ, ГРАНИЦ ТЕРРИТОРИЙ ОБЪЕКТОВ КУЛЬТУРНОГО НАСЛЕДИЯ И ГРАНИЦ ТЕРРИТОРИЙ ИСТОРИЧЕСКИХ ПОСЕЛЕНИЙ (ПО СВЕДЕНИЯМ ИСОГД МО)

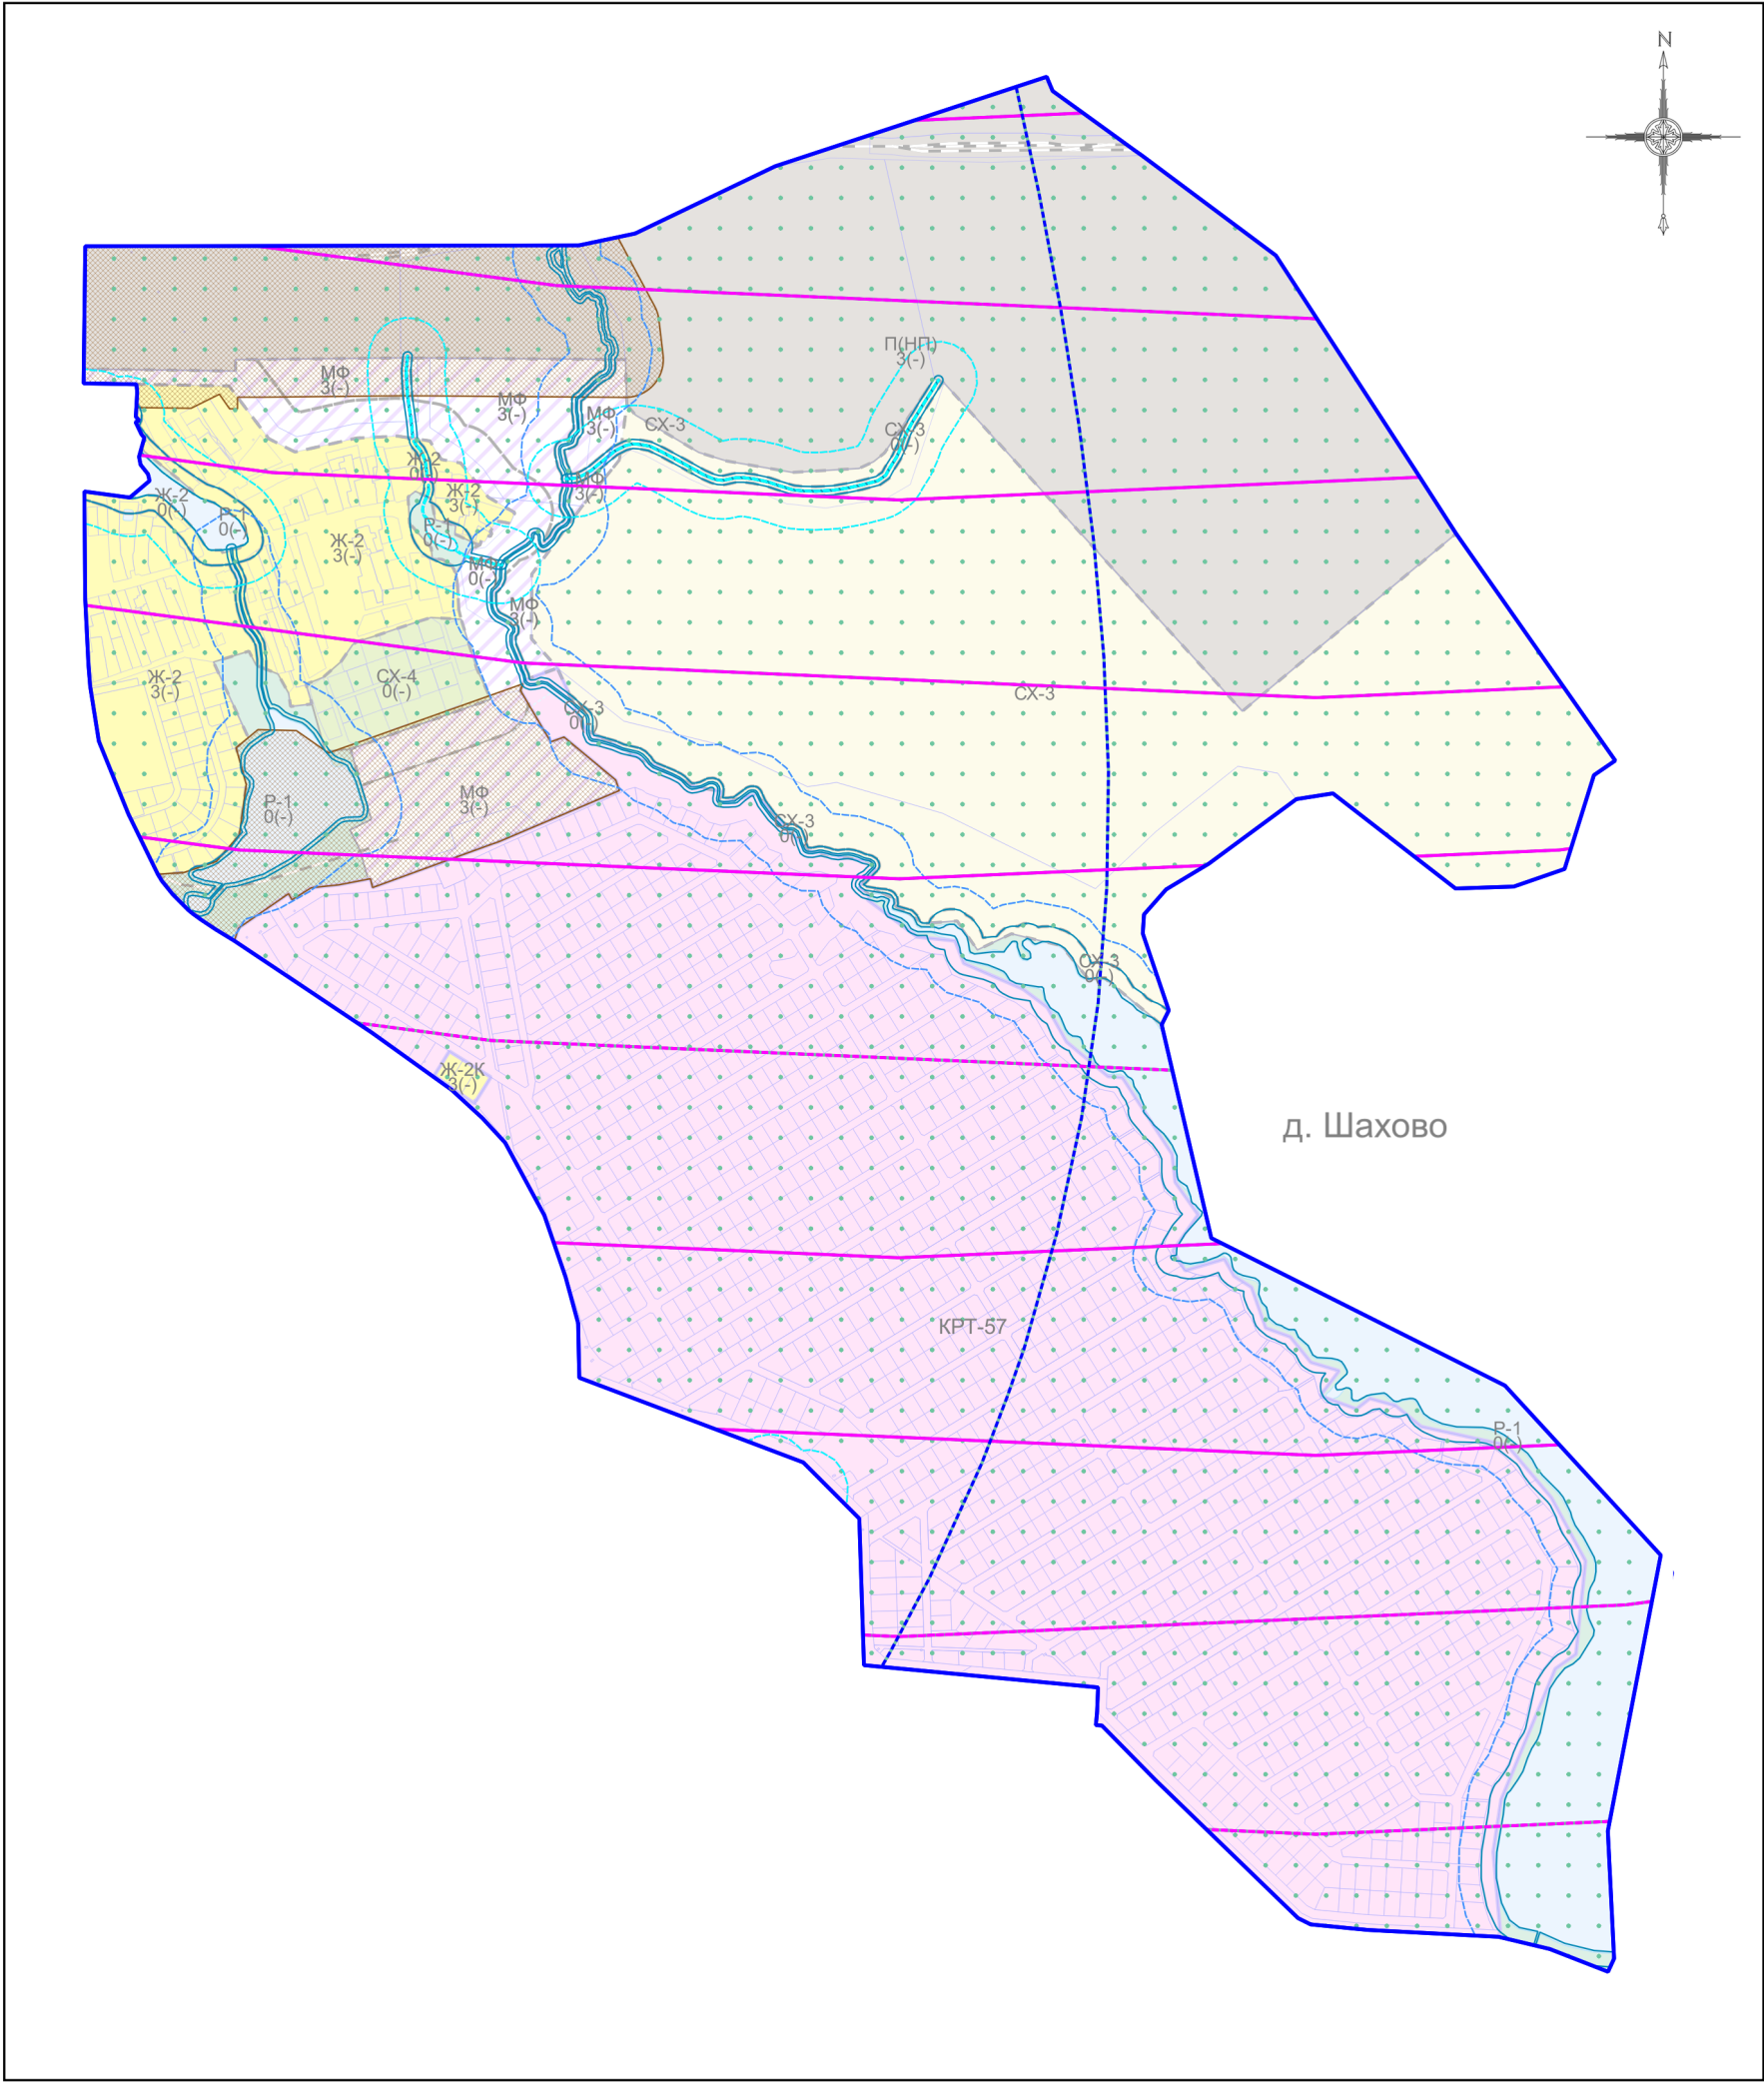

Условные обозначения:

Границы

- Населённого пункта
- Земельных участков (по данным ЕГРН)
- Территориальных зон
- Подзон

Объекты транспортной инфраструктуры

- Железнодорожные пути

Территории

- Земли, покрытые поверхностными водами

Территориальные зоны

- КРТ - Зона осуществления деятельности по комплексному развитию территории
- Ж-2 - Зона застройки индивидуальными и блокированными жилыми домами
- Ж-2К - Зона застройки индивидуальными жилыми домами
- П(НП) - Производственная зона (в границах населенного пункта)
- Р-1 - Зона парков
- СХ-3 - Зона сельскохозяйственного производства
- СХ-4 - Зона, предназначенная для ведения садоводства и огородничества (без застройки)
- МФ - Многофункциональная зона

Зоны с особыми условиями использования территорий

- Водоохранная зона
- Прибрежная защитная полоса
- Санитарно-защитная зона предприятий, сооружений и иных объектов
- Третья подзона приаэродромной территории аэродрома гражданской авиации Москва (Домодедово) (в соответствии с Приказом Федерального агентства воздушного транспорта от 13.10.2023 № 892-П)
- Четвертая подзона приаэродромной территории аэродрома гражданской авиации Москва (Домодедово) (в соответствии с Приказом Федерального агентства воздушного транспорта от 13.10.2023 № 892-П)
- Пятая подзона приаэродромной территории аэродрома гражданской авиации Москва (Домодедово) (в соответствии с Приказом Федерального агентства воздушного транспорта от 13.10.2023 № 892-П)
- Шестая подзона приаэродромной территории аэродрома гражданской авиации Москва (Домодедово) (в соответствии с Приказом Федерального агентства воздушного транспорта от 13.10.2023 № 892-П)
- Седьмая подзона приаэродромной территории аэродрома Москва (Домодедово) (в соответствии с Решением Управления Федеральной службы по надзору в сфере защиты прав потребителей и благополучия человека по Московской области от 27.12.2024 № 1/ПАТ)
- Приаэродромная территория

Иные территории и зоны с особыми режимами использования территорий

- Береговая полоса

Подписи территориальных зон

- Ж-2 - Виды территориальных зон
- 3 - Предельное количество надземных этажей
- (-) - Предельная высотность (в метрах)

Должность	ФИО	Подпись	Дата	Договор от 20.01.2026 № 002-2026-Э			
Зам. нач. отд. №1 МГП	Д.М. Пападопулос			Московская область, городской округ Домодедово, д. Шахово			
ГИП отд. № 1 МГП	Д.А. Косенко						
ГИП отд. № 1 МГП	А.В. Склярова						
Буд. инж. отд. № 1 МГП	А.С. Могилына						
				Внесение изменений в Правила землепользования и застройки территории (части территории) городского округа Домодедово Московской области применительно к населенному пункту д. Шахово	Стадия	Лист	Листов
					ГД	2.1	3
					НИИПИ градостроительства ГАУ МО «НИИПИ градостроительства»		
Проверил	Д.М. Пападопулос						