


СХЕМА ГРАНИЦ, М 1:500

Приложение к постановлению администрации
городского округа Домодедово
Московской области
от 22.09.2025 № 3147

Объект Газопровод среднего давления Р≤0,3 МПа
Местоположение/кадастровый №: Московская область, г.о. Домодедово, с. Долматово
Кадастровый квартал: 50:28 0110156 3250
Площадь земельного участка (м²) 978,0 м²
Категория земель Земли населенных пунктов
Вид разрешенного использования Для коммунального обслуживания

КАТАЛОГ КООРДИНАТ:

Система координат МСК-50 зона 2				
Площадь земельного участка				
№	Координаты		Длина линии(м)	Дирекцион- ный угол
	x	y		
1	421027,38	2201557,28	6,4	148° 0' 11"
2	421021,97	2201560,66	62,1	19° 41' 23"
3	421080,46	2201581,59	138,4	18° 52' 41"
4	421211,45	2201626,38	7,8	238° 43' 16"
5	421207,40	2201619,71	132,4	198° 52' 41"
6	421082,13	2201576,88	58,2	199° 41' 22"

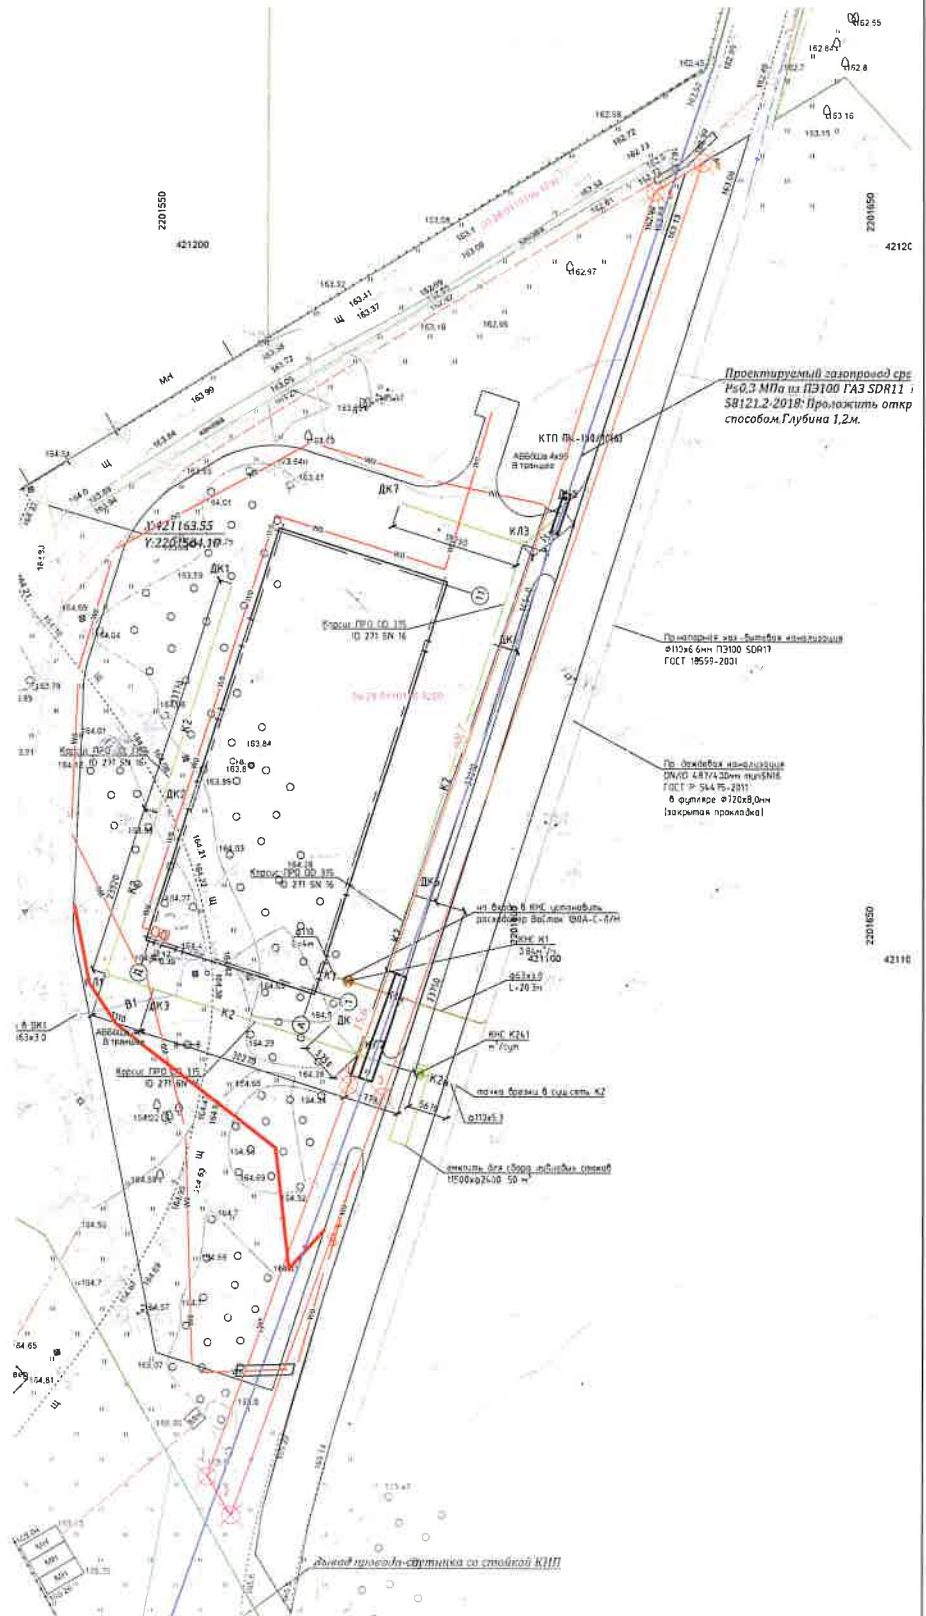

Условные обозначения

- проектир. газопровод срд.
- сущ. газопровод
- граница съёмки
- охранная зона проектир. газопровода;
- охранная зона сущ. газопровода;
- Часть границы, местоположение которой определено при выполнении кад. работ
- Граница испрашиваемого участка
- Характерная точка границы зем. уч.
- Обозначение новой характерной точки

ОПИСАНИЕ ГРАНИЦ СМЕЖНЫХ ЗЕМЛЕПОЛЬЗОВАТЕЛЕЙ:

от 1. 1.01.2 - земельный участок с кадастровым номером 50:28 0110156 3250
от 2. 01.4 - земельный участок с кадастровым номером 50:28 0110156 3250
от 3. 01.5 - земельный участок с кадастровым номером 50:28 0110156 1697
от 4. 01.6 - земельный участок с кадастровым номером 50:28 0110156 3250
Наличие охраняемых объектов: нет

Заявитель

(АО "МОСОВ.ГАЗ")

Подрядная организация

"НОВА Компани" ООО "НОВА-Компани" Ген. директор В.Н. Пиманова



Изм.	Копия	Лист	И.в.к.	Подп.	Дата