

СОГЛАСОВАНО:

ИП КОЗУЛИН СЕРГЕЙ АЛЕКСАНДРОВИЧ _____

СОГЛАСОВАНО:

НАЧАЛЬНИК СЛУЖБЫ ГЛАВНОГО АРХИТЕКТОРА – ГЛАВНЫЙ АРХИТЕКТОР: _____ (БЕЛУХИН Г.А.)

НАЧАЛЬНИК ОТДЕЛА ПОТРЕБИТЕЛЬСКОГО РЫНКА И РЕКЛАМЫ: _____ (РЯБОВ С.Б.)

Схема информационного или информационно-рекламного
оформления здания, строения, сооружения (фасадная схема)

по адресу:

142052, Московская обл., г.о. Домодедово, территория "КСА", строение 1/1

г.ДОМОДЕДОВО
2021г.

Пояснительная записка

Фасадная схема на здании, по адресу: 1142052, Московская обл., г. Домодедово, мкр. Белые Столбы, владение "КСА" разработана на основании распоряжения главного управления архитектуры и градостроительства Московской области от 14.07.2015 №31РВ—72 «Об утверждении Архитектурно — художественного регламента информационного и рекламного оформления зданий, строений, сооружений и объектов благоустройства Московской области».

Основной целью данной работы (схемы) является разработка художественных решений вывесок, гармонично сочетающихся с архитектурными, стилистическими и колористическими особенностями здания.

Главной задачей фасадной схемы является упрощение порядка размещения и регистрации информационного и рекламного оформления зданий, для представителей сферы потребительского рынка и услуг.

Для формирования единого визуального пространства и сохранения свободного архитектурного восприятия, в соответствии с распоряжением №31 РВ—72, на фасаде предлагается сформировать единую схему всех средств размещения рекламы и информации. Размещение всех конструкций, имеющих внутреннюю подсветку, должно соответствовать Приказу Минэнерго РФ от 08.07.2002 № 204 «Об утверждении глав Правил устройства электроустановок».

Фасадная схема предусматривает возможные варианты вывесок, доступные для использования информационного и рекламного оформления нежилого здания.


Допустимые типы и виды вывесок:

1. Тип 1 – информационная конструкция специального назначения (информационная доска, табличка)
2. Тип 2 – настенная конструкция, вид 1 – объемные и отдельно стоящие буквы и знаки без подложки
3. Тип 3 – крышная конструкция

Текстовое наполнение вывесок, подробные схемы крепления, способа подсветки и выбор материалов выходит за рамки настоящей схемы и регулируется соответствующими законодательными и нормативными актами.

Разработчик	Тарасенков С.А.			142052, Московская обл., г.о. Домодедово, территория "КСА", строение 1/1		
				Нежилое здание	стадия	лист
						лист
					2	9
				Общие данные	Рекламное агентство «ПИАР»	

Графические материалы

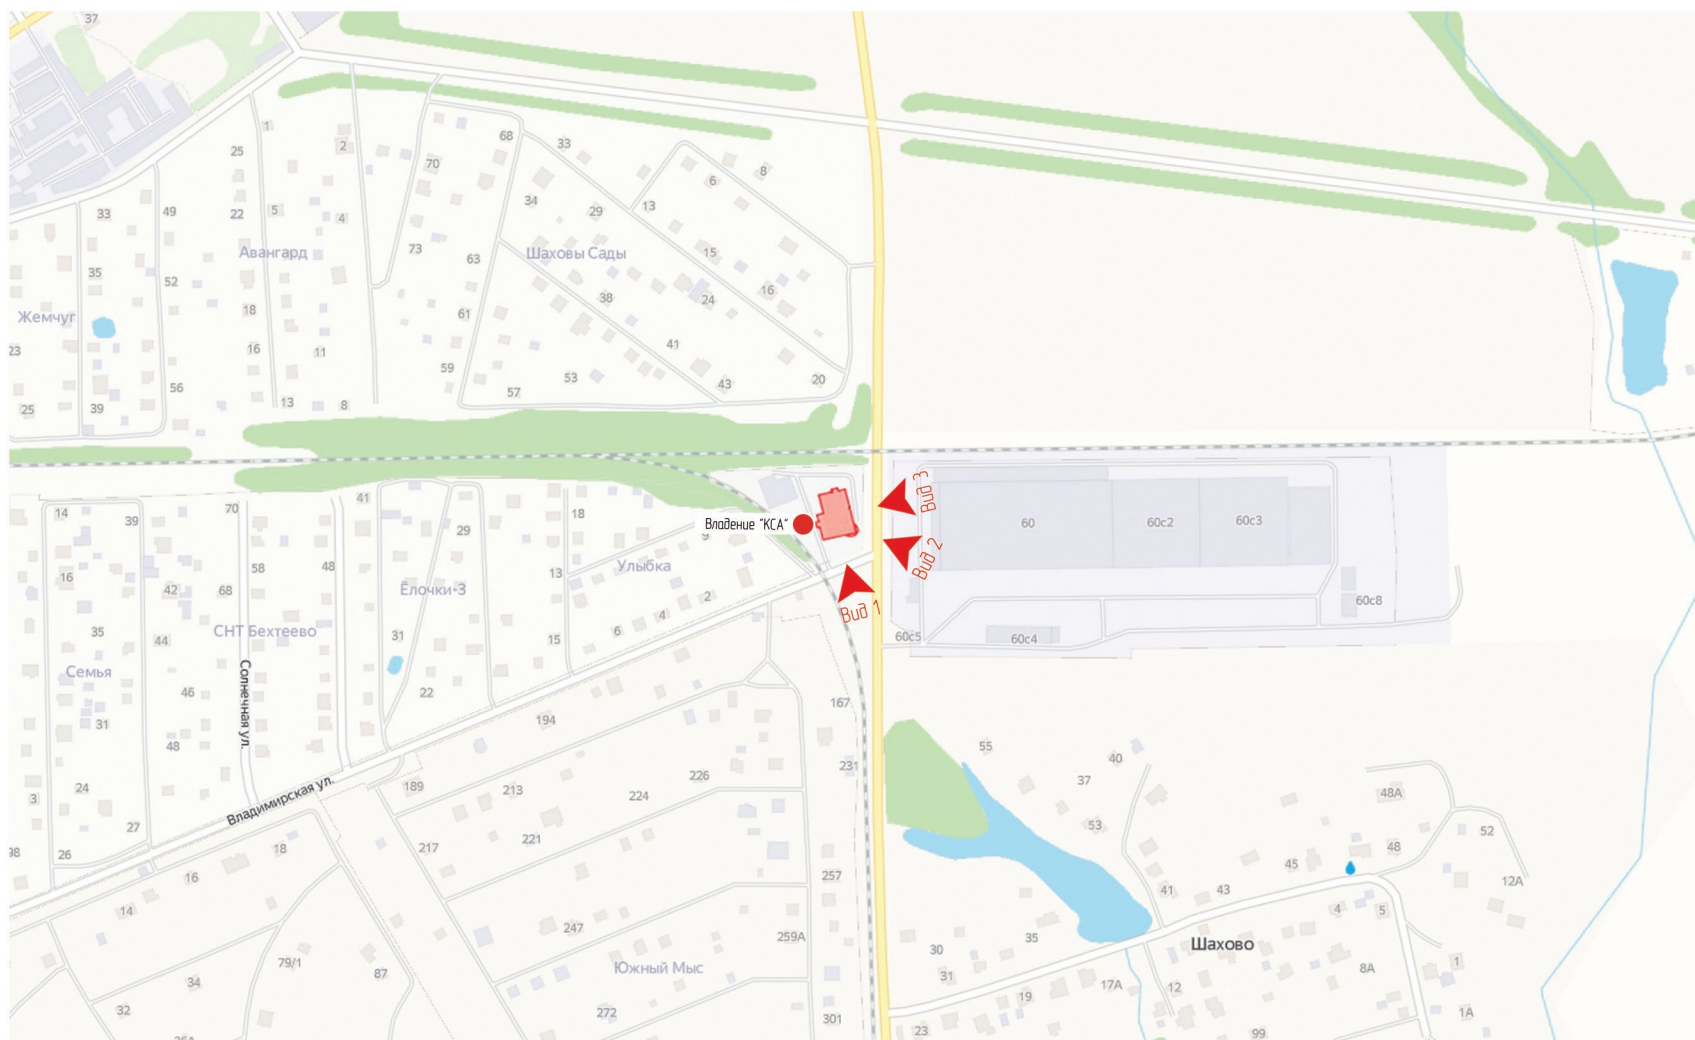

Условные обозначения

Наименование	Условное графическое изображение
Здание	
Видовые точки существующего положения	

Разработчик	Тарасенков С.А.			142052, Московская обл., г.о. Домодедово, территория "КСА", строение 1/1	
				Нежилое здание	этадия лист листо 3 9
				Графические материалы	Рекламное агентство «ПИАР»

Существующее положение. Фотофиксация. (Вид 1)



Разработчик	Тарасенков С.А.			142052, Московская обл., г.о. Домодедово, территория "КСА", строение 1/1		
				Нежилое здание		стадия
						лист
						листо
						4
						9
				Существующее положение (Вид 1)		Рекламное агентство «ПИАР»

Существующее положение. Фотофиксация. (Вид 2)




Разработчик	Тарасенков С.А.				142052, Московская обл., г.о. Домодедово, территория "КСА", строение 1/1	
					стадия	лист
						листоб
						5
						9
					Существующее положение (Вид 2)	
					Рекламное агентство «ПИАР»	

Существующее положение. Фотофиксация. (Вид 3)



Разработчик	Тарасенков С.А.			142052, Московская обл., г.о. Домодедово, территория "КСА", строение 1/1			
				Нежилое здание	этадия	лист	листои
						6	9
				Существующее положение (Вид 3)		Рекламное агентство «ПИАР»	

Развертка (Вид 1)

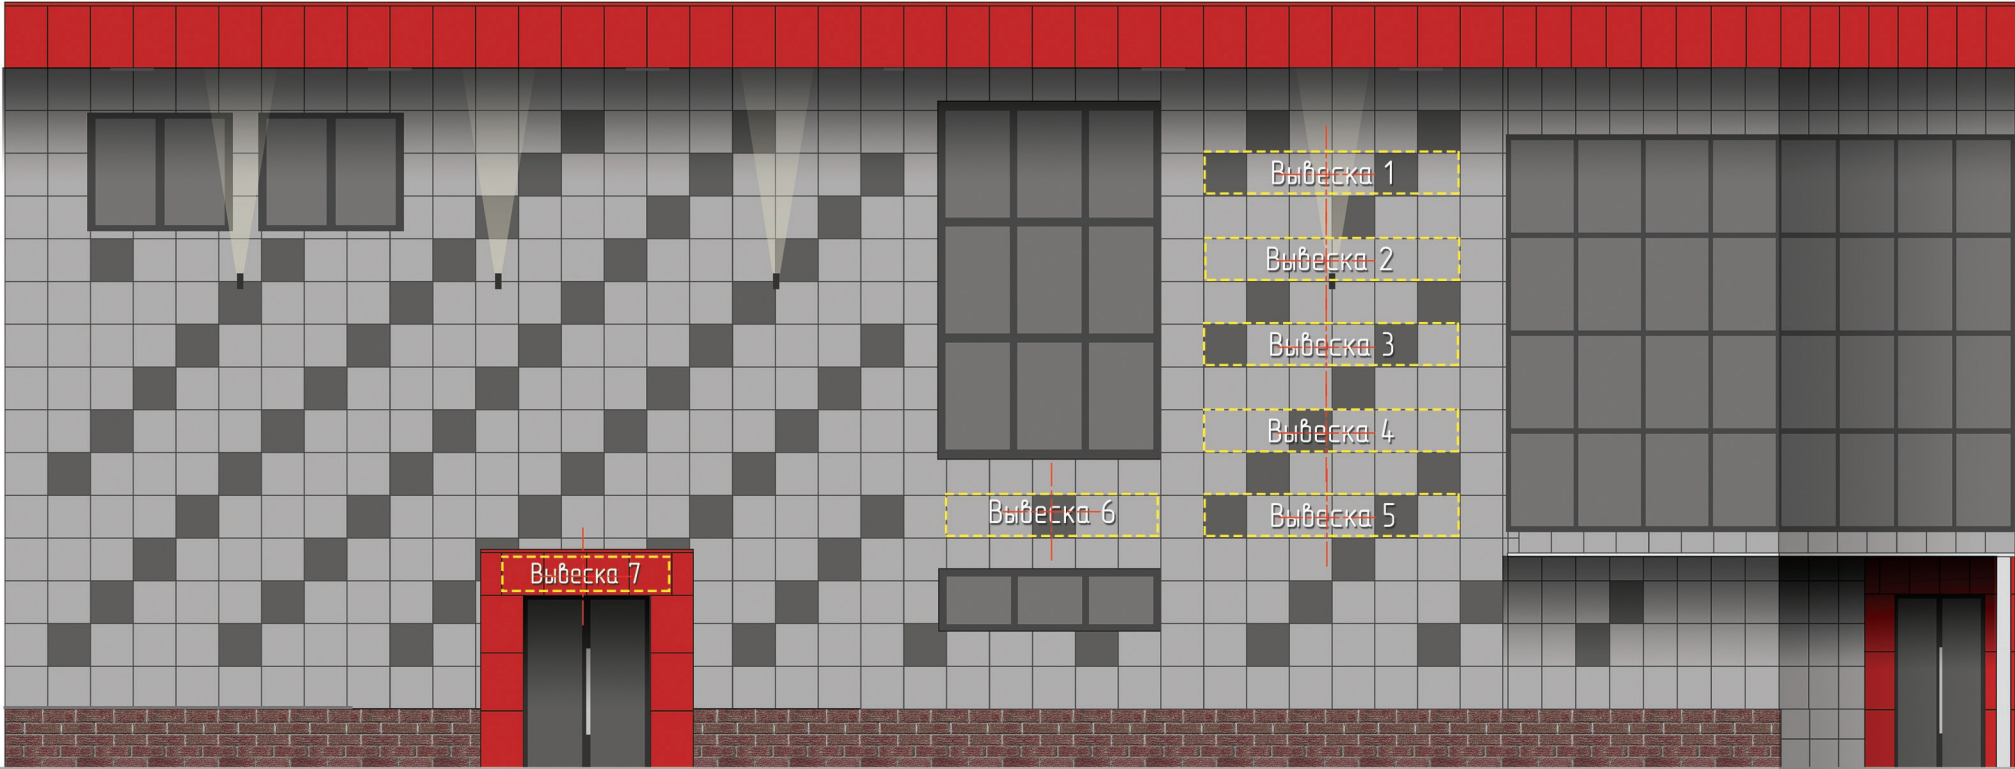

№	Наименование	Вид конструкции	Размеры, мм максимальные параметры	Способ подсвета	Кол-во
1	Вывеска 1-5	Объемные и отдельно стоящие буквы и знаки без подложки	3600х600мм	Внутренний	5
2	Вывеска 6	Объемные и отдельно стоящие буквы и знаки без подложки	3000х600мм	Внутренний	1
3	Вывеска 7	Объемные и отдельно стоящие буквы и знаки без подложки	3000х500мм	Внутренний	1
4					
5					

Разработчик	Тарасенков С.А.			142052, Московская обл., г.о. Домодедово, территория "КСА", строение 1/1		
				Нежилое здание	этадия	лист
						листоѡ
				Развертка (Вид 1)	7	9
					Рекламное агентство «ПИАР»	

Условные обозначения

№	Условное графическое изображение	Наименование
1	Вывеска 4	Объемные и отдельно стоящие буквы и знаки без подложки
2		Осевая разметка вывесок (Вертикальная и горизонтальная)
3	ИТ	Информационная конструкция специального назначения

Развертка (Вид 2)



Условные обозначения

№	Условное графическое изображение	Наименование
1		Объемные и отдельно стоящие буквы и знаки без подложки
2		Осевая разметка вывесок (Вертикальная и горизонтальная)
3		Информационная конструкция специального назначения

№	Наименование	Вид конструкции	Размеры, мм максимальные параметры	Способ подсвета	Кол-во
1	Вывеска 8	Объемные и отдельно стоящие буквы и знаки без подложки	4200х700мм	Внутренний	1 шт
2	Вывеска 9-11	Объемные и отдельно стоящие буквы и знаки без подложки	3000х400мм	Внутренний	3 шт
3	ИТ	Информационная конструкция специального назначения	300х400мм	Без подсвета	2 шт

Разработчик	Тарасенков С.А.				142052, Московская обл., г.о. Домодедово, территория "КСА", строение 1/1				
					Нежилое здание		стадия	лист	листо́в
								8	9
					Развертка (Вид 2)		Рекламное агентство «ПИАР»		

Развертка (Вид 3)



Условные обозначения

№	Условное графическое изображение	Наименование
1		Объемные и отдельно стоящие буквы и знаки без подложки
2		Осевая разметка вывесок (Вертикальная и горизонтальная)
3		Информационная конструкция специального назначения
4		Крышная конструкция

№	Наименование	Вид конструкции	Размеры, мм максимальные параметры	Способ подсвета	Кол-во
1	Вывеска 12-16,19,20	Объемные и отдельно стоящие буквы и знаки без подложки	3000х600мм	Внутренний	5 шт
2	Вывеска 17	Объемные и отдельно стоящие буквы и знаки без подложки	3000х500мм	Внутренний	1 шт
3	Вывеска 18	Объемные и отдельно стоящие буквы и знаки без подложки	3000х600мм	Внутренний	1 шт
4	Вывеска 21	Крышная конструкция	12000х1000мм	Внутренний	1 шт
5	ИТ	Информационная конструкция специального назначения	300х400мм	Без подсвета	1 шт

Разработчик	Тарасенков С.А.					142052, Московская обл., г.о. Домодедово, территория "КСА", строение 1/1			
						Нежилое здание		стадия	лист
									лист
						Развертка (Вид 3)			9
									9
						Рекламное агентство «ПИАР»			