

## ОПИСАНИЕ МЕСТОПОЛОЖЕНИЯ ГРАНИЦ

Публичный сервитут объекта «Распределительный газопровод высокого и среднего давления, газораспределительный пункт МРП-1000», кадастровый номер 50:28:0000000:48802

(наименование объекта, местоположение границ которого описано (далее - объект))

### Раздел 1

#### Сведения об объекте

№ п/п	Характеристики объекта	Описание характеристик
1	2	3
1	Местоположение объекта	Московская область, городской округ Домодедово, г. Домодедово, д. Ловцово
2	Площадь объекта ± величина погрешности определения площади ( $P \pm \Delta P$ )	6 587 м <sup>2</sup> ± 28 м <sup>2</sup>
3	Иные характеристики объекта	Вид объекта реестра границ: Зона с особыми условиями использования территории Содержание ограничений использования объектов недвижимости в пределах зоны или территории: Публичный сервитут, для целей размещения линейных объектов системы газоснабжения, их неотъемлемых технологических частей. Срок установления 49 лет. Обладатель публичного сервитута: Акционерное Общество "Мособлгаз". Адрес: Московская обл, г. Одинцово, д. Раздоры, 1-й км Рублево-Успенского шоссе, д. 1, корп. Б. Электронная почта: info@mosoblgaz.ru

**Раздел 2**

**Сведения о местоположении границ объекта**

<b>1. Система координат</b> МСК-50, зона 2					
<b>2. Сведения о характерных точках границ объекта</b>					
Обозначение характерных точек границ	Координаты, м		Метод определения координат характерной точки	Средняя квадратическая погрешность положения характерной точки (Mt), м	Описание обозначения точки на местности (при наличии)
	X	Y			
1	2	3	4	5	6
1	429 804,35	2 208 723,16	Аналитический метод	0,10	—
2	429 811,07	2 208 733,88		0,10	
3	429 824,08	2 208 726,56		0,10	
4	429 841,77	2 208 757,86		0,10	
5	429 850,03	2 208 773,31		0,10	
6	429 858,44	2 208 787,68		0,10	
7	429 871,64	2 208 811,87		0,10	
8	429 885,30	2 208 834,65		0,10	
9	429 906,94	2 208 872,29		0,10	
10	429 998,18	2 209 037,16		0,10	
11	430 023,01	2 209 084,21		0,10	
12	430 001,11	2 209 099,27		0,10	
13	429 994,73	2 209 104,79		0,10	
14	430 015,57	2 209 130,68		0,10	
15	430 023,18	2 209 139,45		0,10	
16	430 028,24	2 209 147,04		0,10	
17	430 030,24	2 209 146,26		0,10	
18	430 030,06	2 209 146,01		0,10	
19	430 057,53	2 209 123,67		0,10	
20	430 073,86	2 209 112,30		0,10	
21	430 099,98	2 209 092,37		0,10	
22	430 129,85	2 209 122,79		0,10	
23	430 159,10	2 209 156,29		0,10	
24	430 152,67	2 209 164,86		0,10	
25	430 171,23	2 209 177,52		0,10	
26	430 190,00	2 209 202,68		0,10	
27	430 209,89	2 209 227,98		0,10	
28	430 227,03	2 209 248,86		0,10	
29	430 223,94	2 209 251,39		0,10	
30	430 206,77	2 209 230,48		0,10	
31	430 186,82	2 209 205,12		0,10	
32	430 168,43	2 209 180,44		0,10	
33	430 146,95	2 209 165,82		0,10	
34	430 153,96	2 209 156,49		0,10	
35	430 126,91	2 209 125,51		0,10	
36	430 099,60	2 209 097,69		0,10	
37	430 076,22	2 209 115,54		0,10	
38	430 059,93	2 209 126,87		0,10	
39	430 035,90	2 209 146,39		0,10	
40	430 037,45	2 209 147,02		0,10	
41	430 039,12	2 209 148,11		0,10	
42	430 042,87	2 209 152,37		0,10	
43	430 043,84	2 209 154,12		0,10	
44	430 044,44	2 209 156,03		0,10	
45	430 044,60	2 209 159,05		0,10	
46	430 045,65	2 209 158,41		0,10	
47	430 060,19	2 209 182,17		0,10	

## Раздел 2


## Сведения о местоположении границ объекта

1	2	3	4	5	6
48	430 085,51	2 209 220,94		0,10	
49	430 094,56	2 209 235,67		0,10	
50	430 115,39	2 209 261,18		0,10	
51	430 140,23	2 209 294,20		0,10	
52	430 148,20	2 209 298,89		0,10	
53	430 158,63	2 209 315,66		0,10	
54	430 169,34	2 209 330,22		0,10	
55	430 179,10	2 209 346,08		0,10	
56	430 182,39	2 209 356,86		0,10	
57	430 185,67	2 209 371,25		0,10	
58	430 191,38	2 209 382,28		0,10	
59	430 198,14	2 209 391,55		0,10	
60	430 207,74	2 209 403,82		0,10	
61	430 220,09	2 209 417,43		0,10	
62	430 242,93	2 209 439,73		0,10	
63	430 293,24	2 209 486,99		0,10	
64	430 364,28	2 209 547,17		0,10	
65	430 384,54	2 209 563,93		0,10	
66	430 416,79	2 209 592,09		0,10	
67	430 394,51	2 209 619,57		0,10	
68	430 384,81	2 209 637,79		0,10	
69	430 378,81	2 209 643,26		0,10	
70	430 374,79	2 209 646,03		0,10	
71	430 369,28	2 209 649,36		0,10	
72	430 362,96	2 209 651,62		0,10	
73	430 357,65	2 209 652,53		0,10	
74	430 341,40	2 209 653,28		0,10	
75	430 324,20	2 209 652,97	Аналитический метод	0,10	—
76	430 310,66	2 209 651,89		0,10	
77	430 304,04	2 209 650,79		0,10	
78	430 289,27	2 209 644,02		0,10	
79	430 290,93	2 209 640,38		0,10	
80	430 305,22	2 209 646,93		0,10	
81	430 311,14	2 209 647,91		0,10	
82	430 324,40	2 209 648,97		0,10	
83	430 341,34	2 209 649,28		0,10	
84	430 357,21	2 209 648,55		0,10	
85	430 361,94	2 209 647,74		0,10	
86	430 367,56	2 209 645,72		0,10	
87	430 372,61	2 209 642,67		0,10	
88	430 376,31	2 209 640,12		0,10	
89	430 381,59	2 209 635,31		0,10	
90	430 391,17	2 209 617,33		0,10	
91	430 411,25	2 209 592,57		0,10	
92	430 381,94	2 209 566,97		0,10	
93	430 361,72	2 209 550,23		0,10	
94	430 290,58	2 209 489,97		0,10	
95	430 240,17	2 209 442,63		0,10	
96	430 217,21	2 209 420,21		0,10	
97	430 204,68	2 209 406,40		0,10	
98	430 194,94	2 209 393,97		0,10	
99	430 187,96	2 209 384,38		0,10	
100	430 181,89	2 209 372,63		0,10	
101	430 178,53	2 209 357,90		0,10	
102	430 175,42	2 209 347,74		0,10	





Раздел 4  
План границ объекта

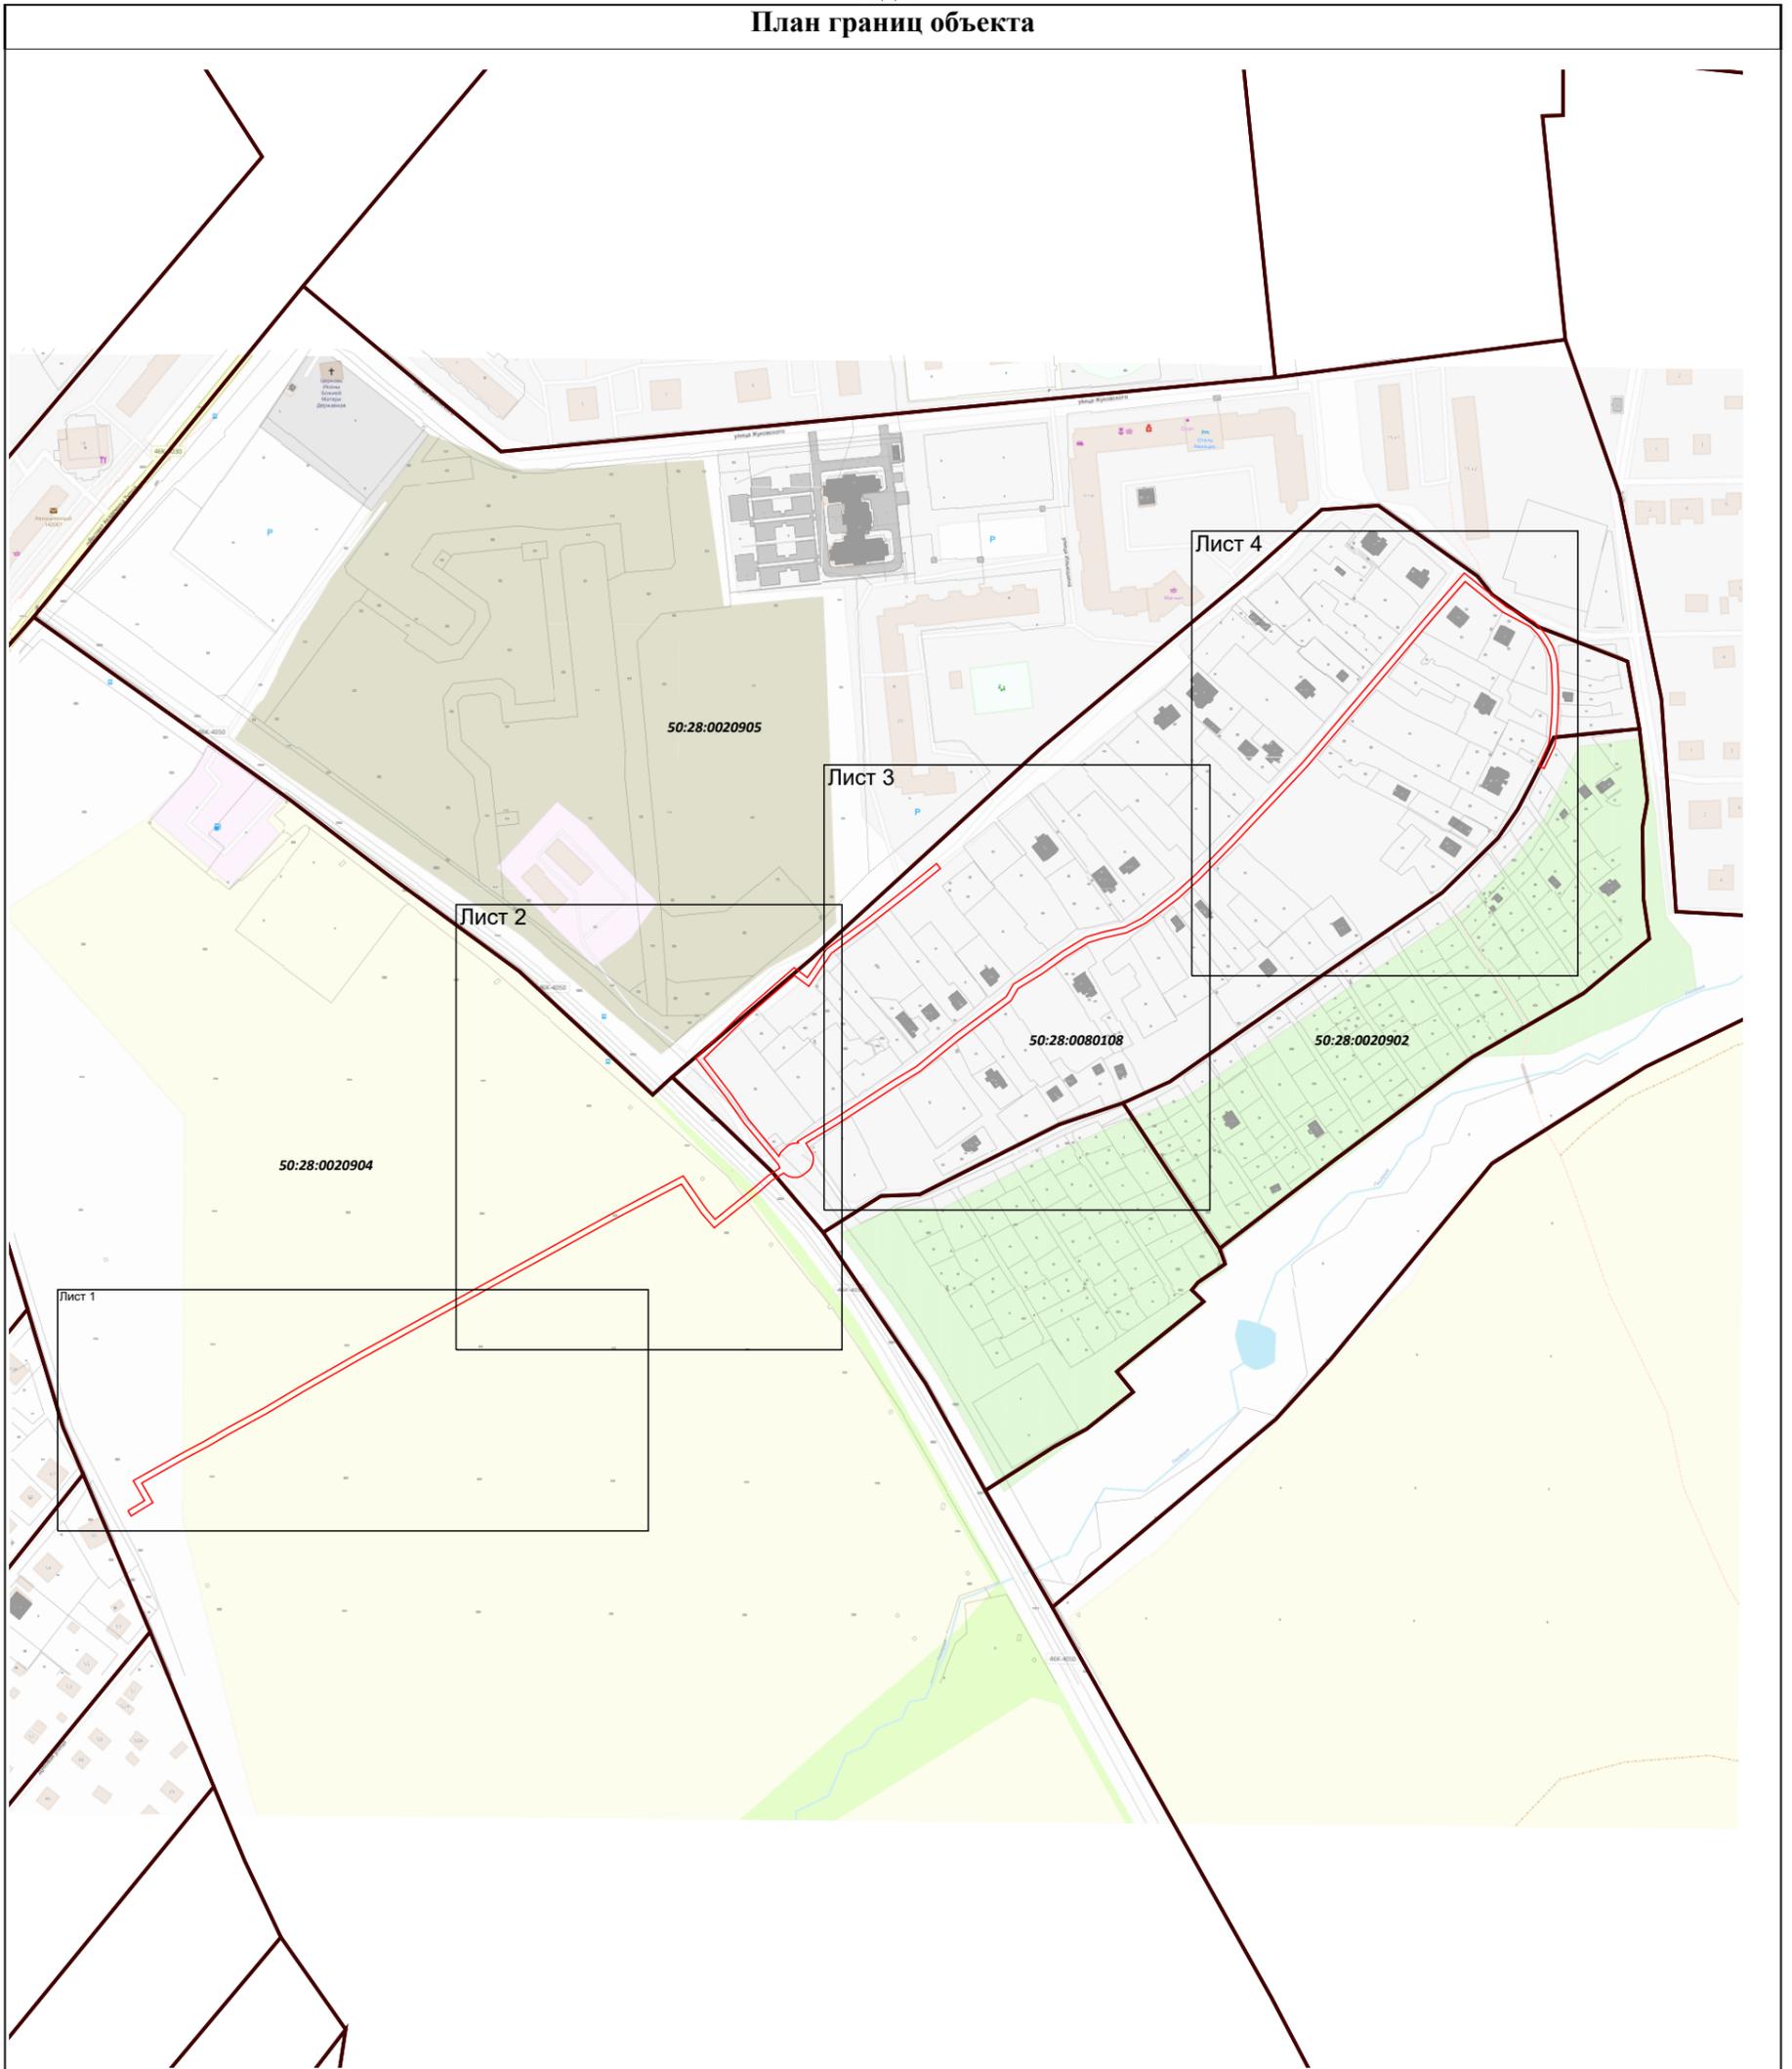

Масштаб 1:4 500

Используемые условные знаки и обозначения:

-  - граница кадастрового квартала по сведениям ЕГРН
-  - граница земельного участка по сведениям ЕГРН
-  - граница зоны
-  1 - характерная точка границы


Подпись \_\_\_\_\_ Дата « 1 » сентября 20 23 г.

Место для оттиска печати (при наличии) лица, составившего описание местоположения границ объекта



Раздел 4  
План границ объекта

Лист 1

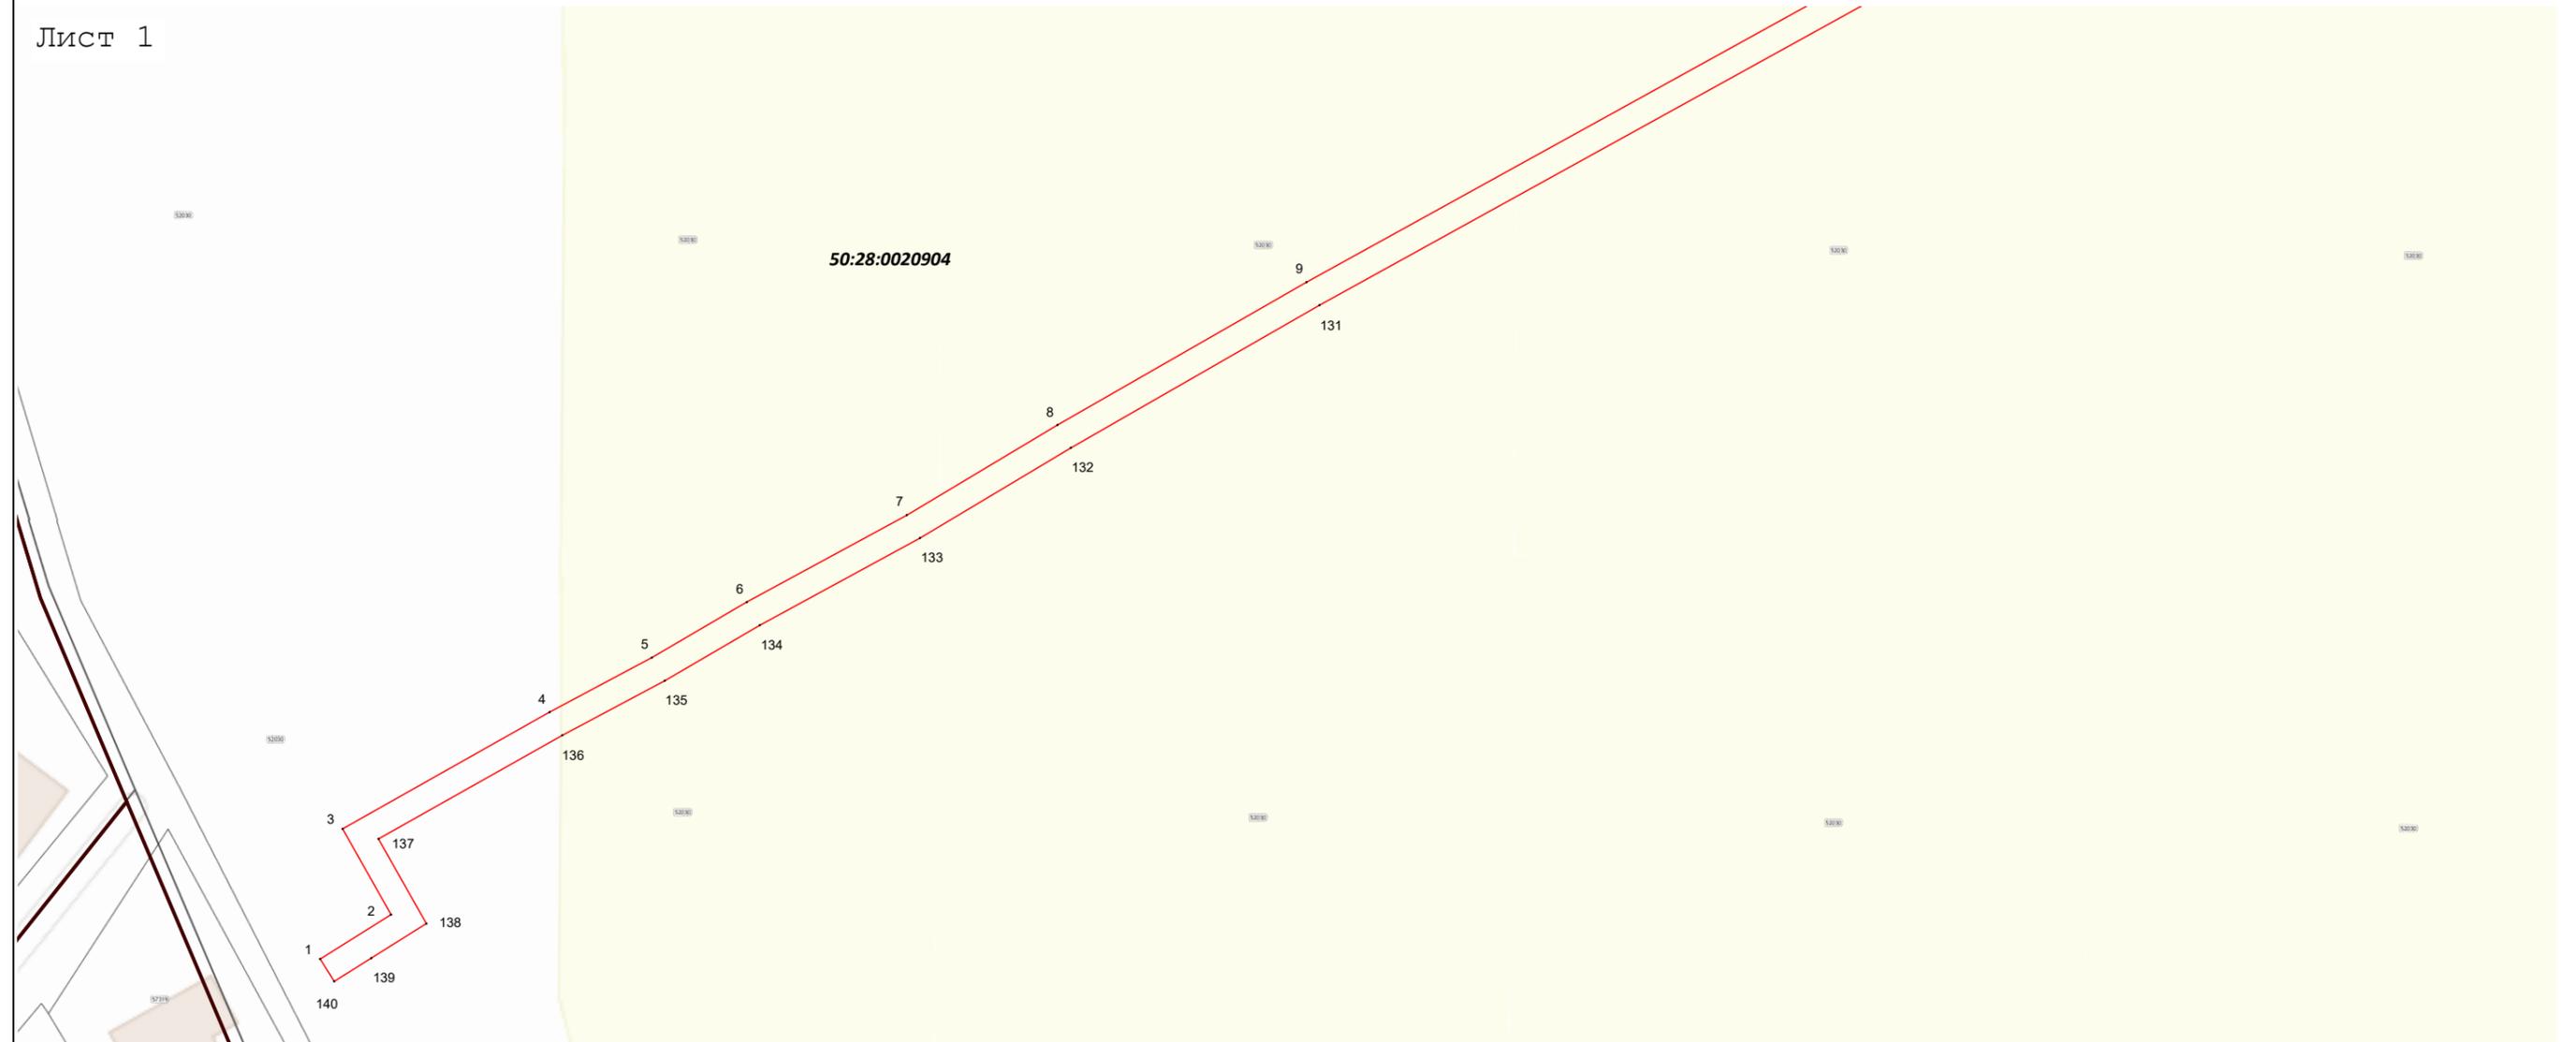

Масштаб 1:1 000

Используемые условные знаки и обозначения:

-  - граница кадастрового квартала по сведениям ЕГРН
-  - граница земельного участка по сведениям ЕГРН
-  - граница зоны
-  - характерная точка границы


Подпись \_\_\_\_\_ Дата « 1 » \_\_\_\_\_ сентября 20 23 г.



Место для оттиска печати (при наличии) лица, составившего описание местоположения границ объекта

Раздел 4  
План границ объекта

Лист 2

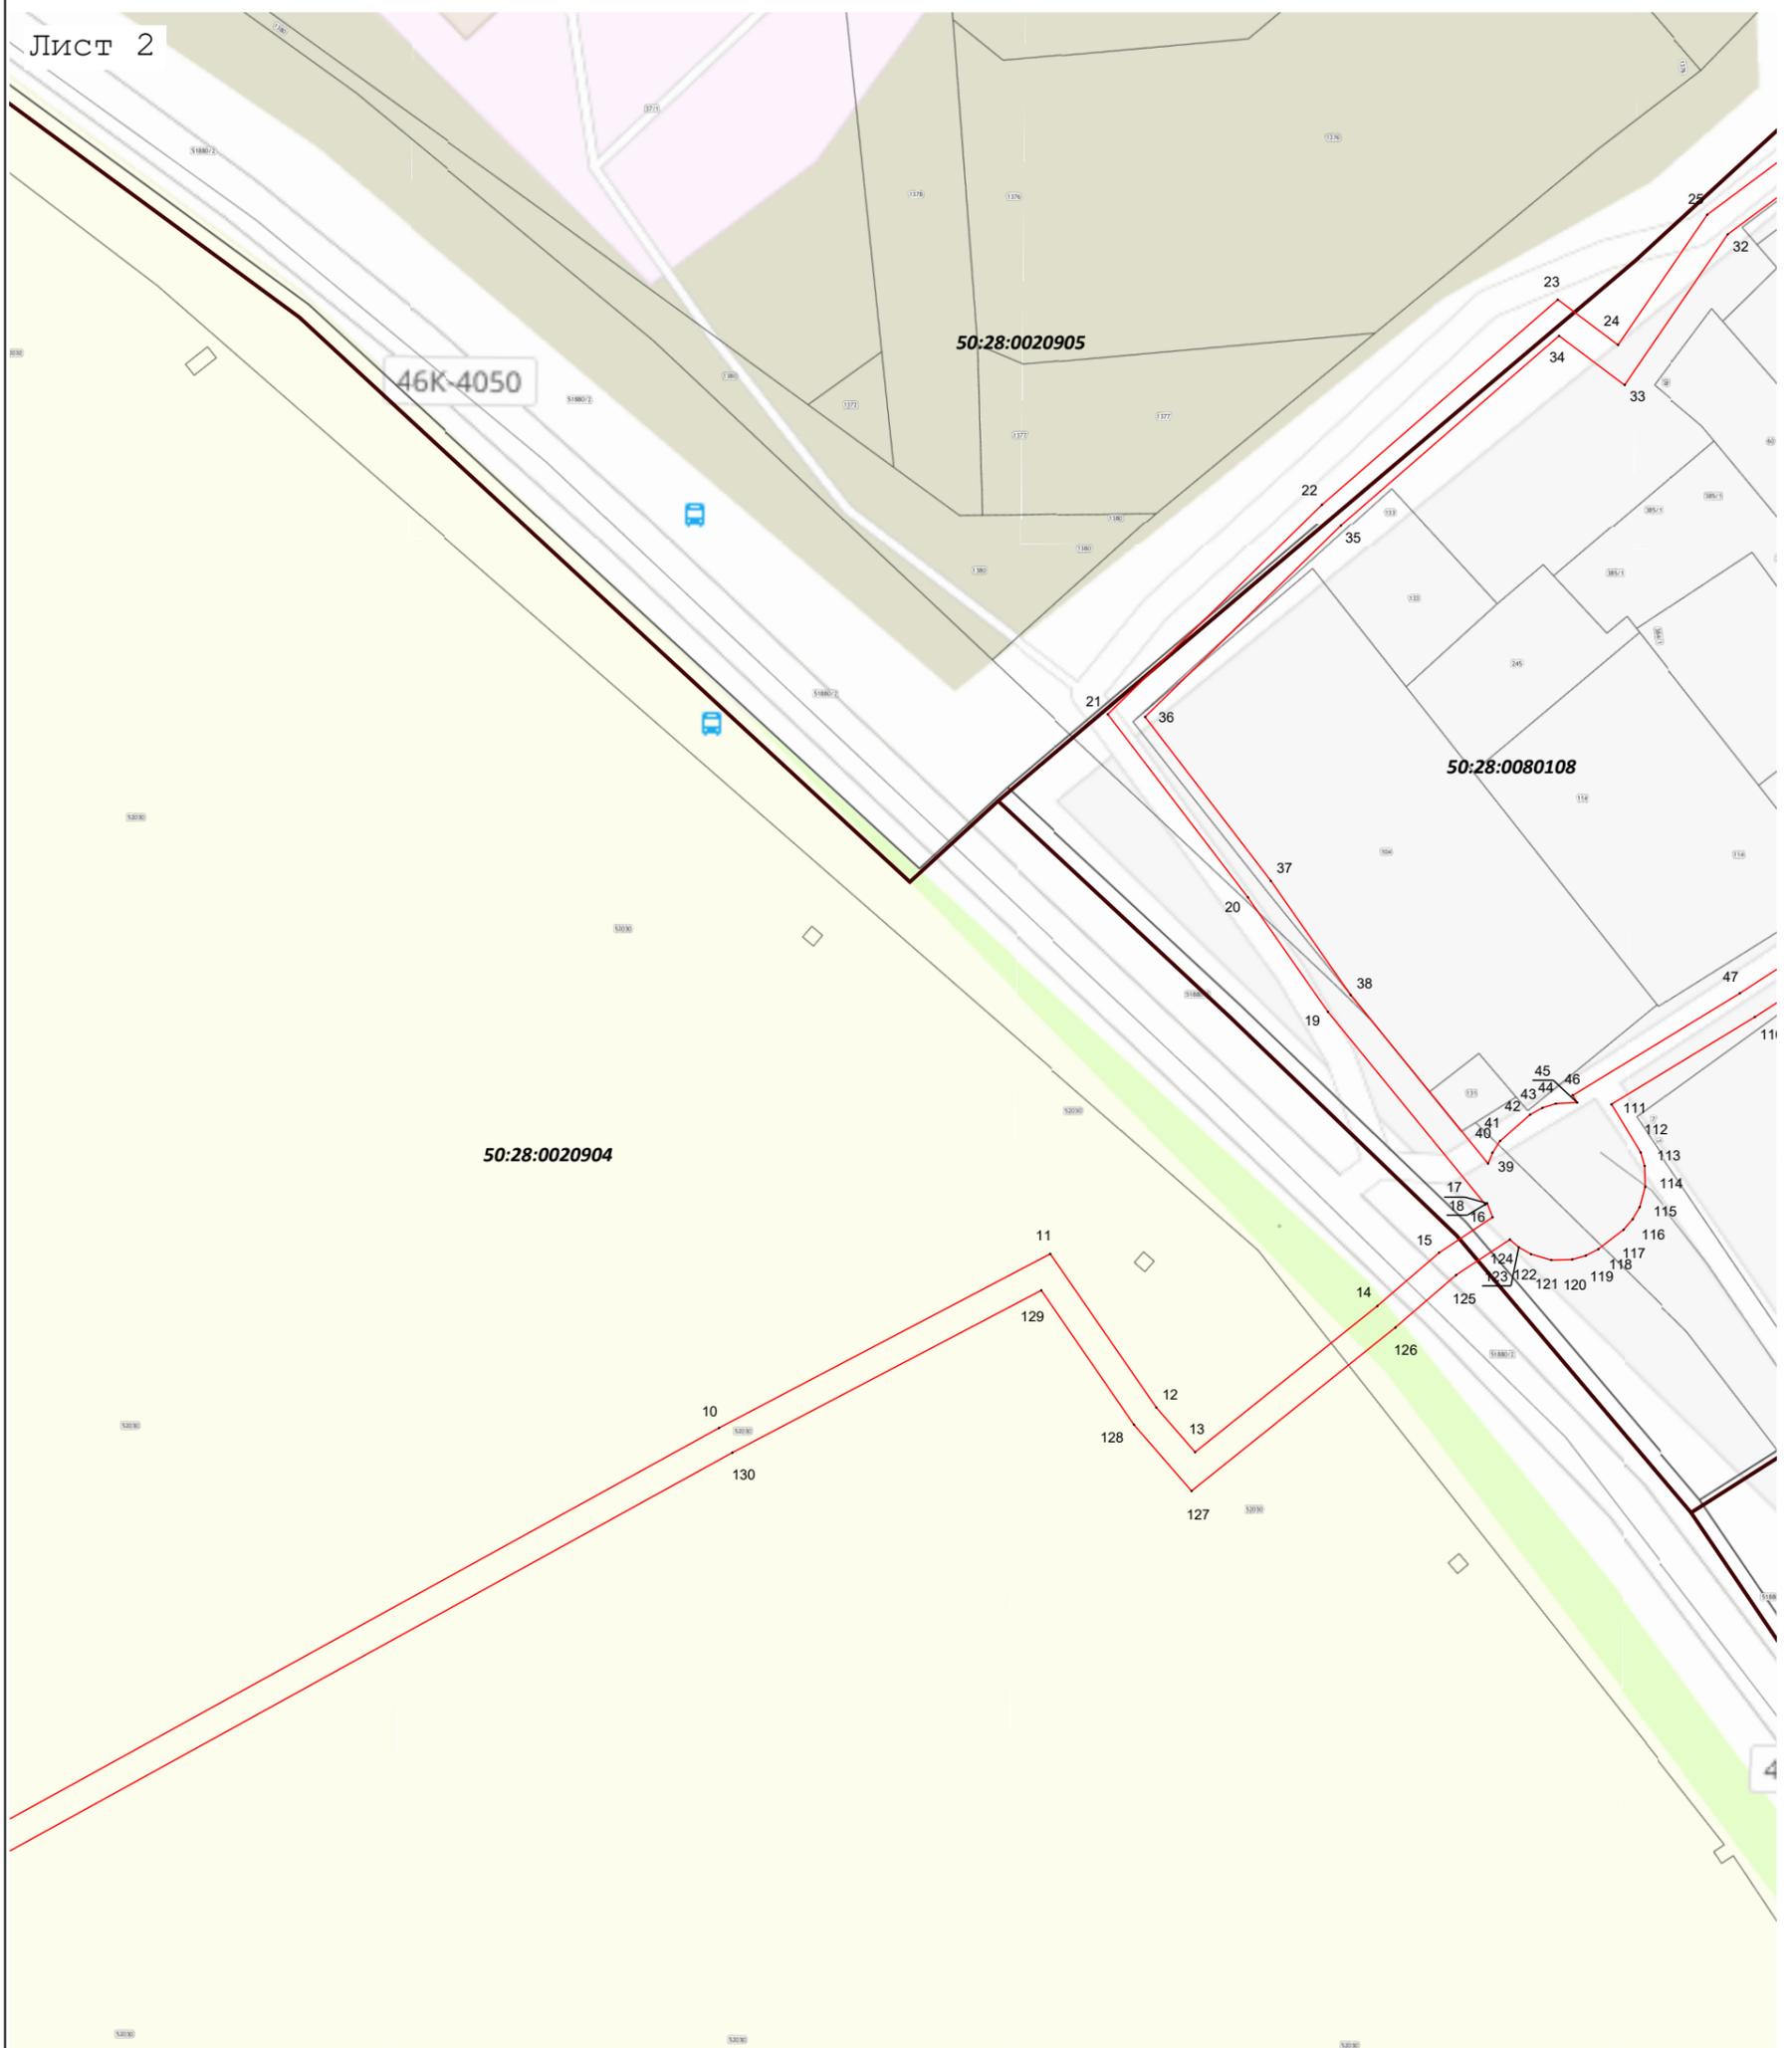

Масштаб 1:1 000

Используемые условные знаки и обозначения:

-  - граница кадастрового квартала по сведениям ЕГРН
-  - граница земельного участка по сведениям ЕГРН
-  - граница зоны
-  - характерная точка границы


Подпись \_\_\_\_\_ Дата « 1 » сентября 20 23 г.



Место для оттиска печати (при наличии) лица, составившего описание местоположения границ объекта

Раздел 4  
План границ объекта

Лист 3

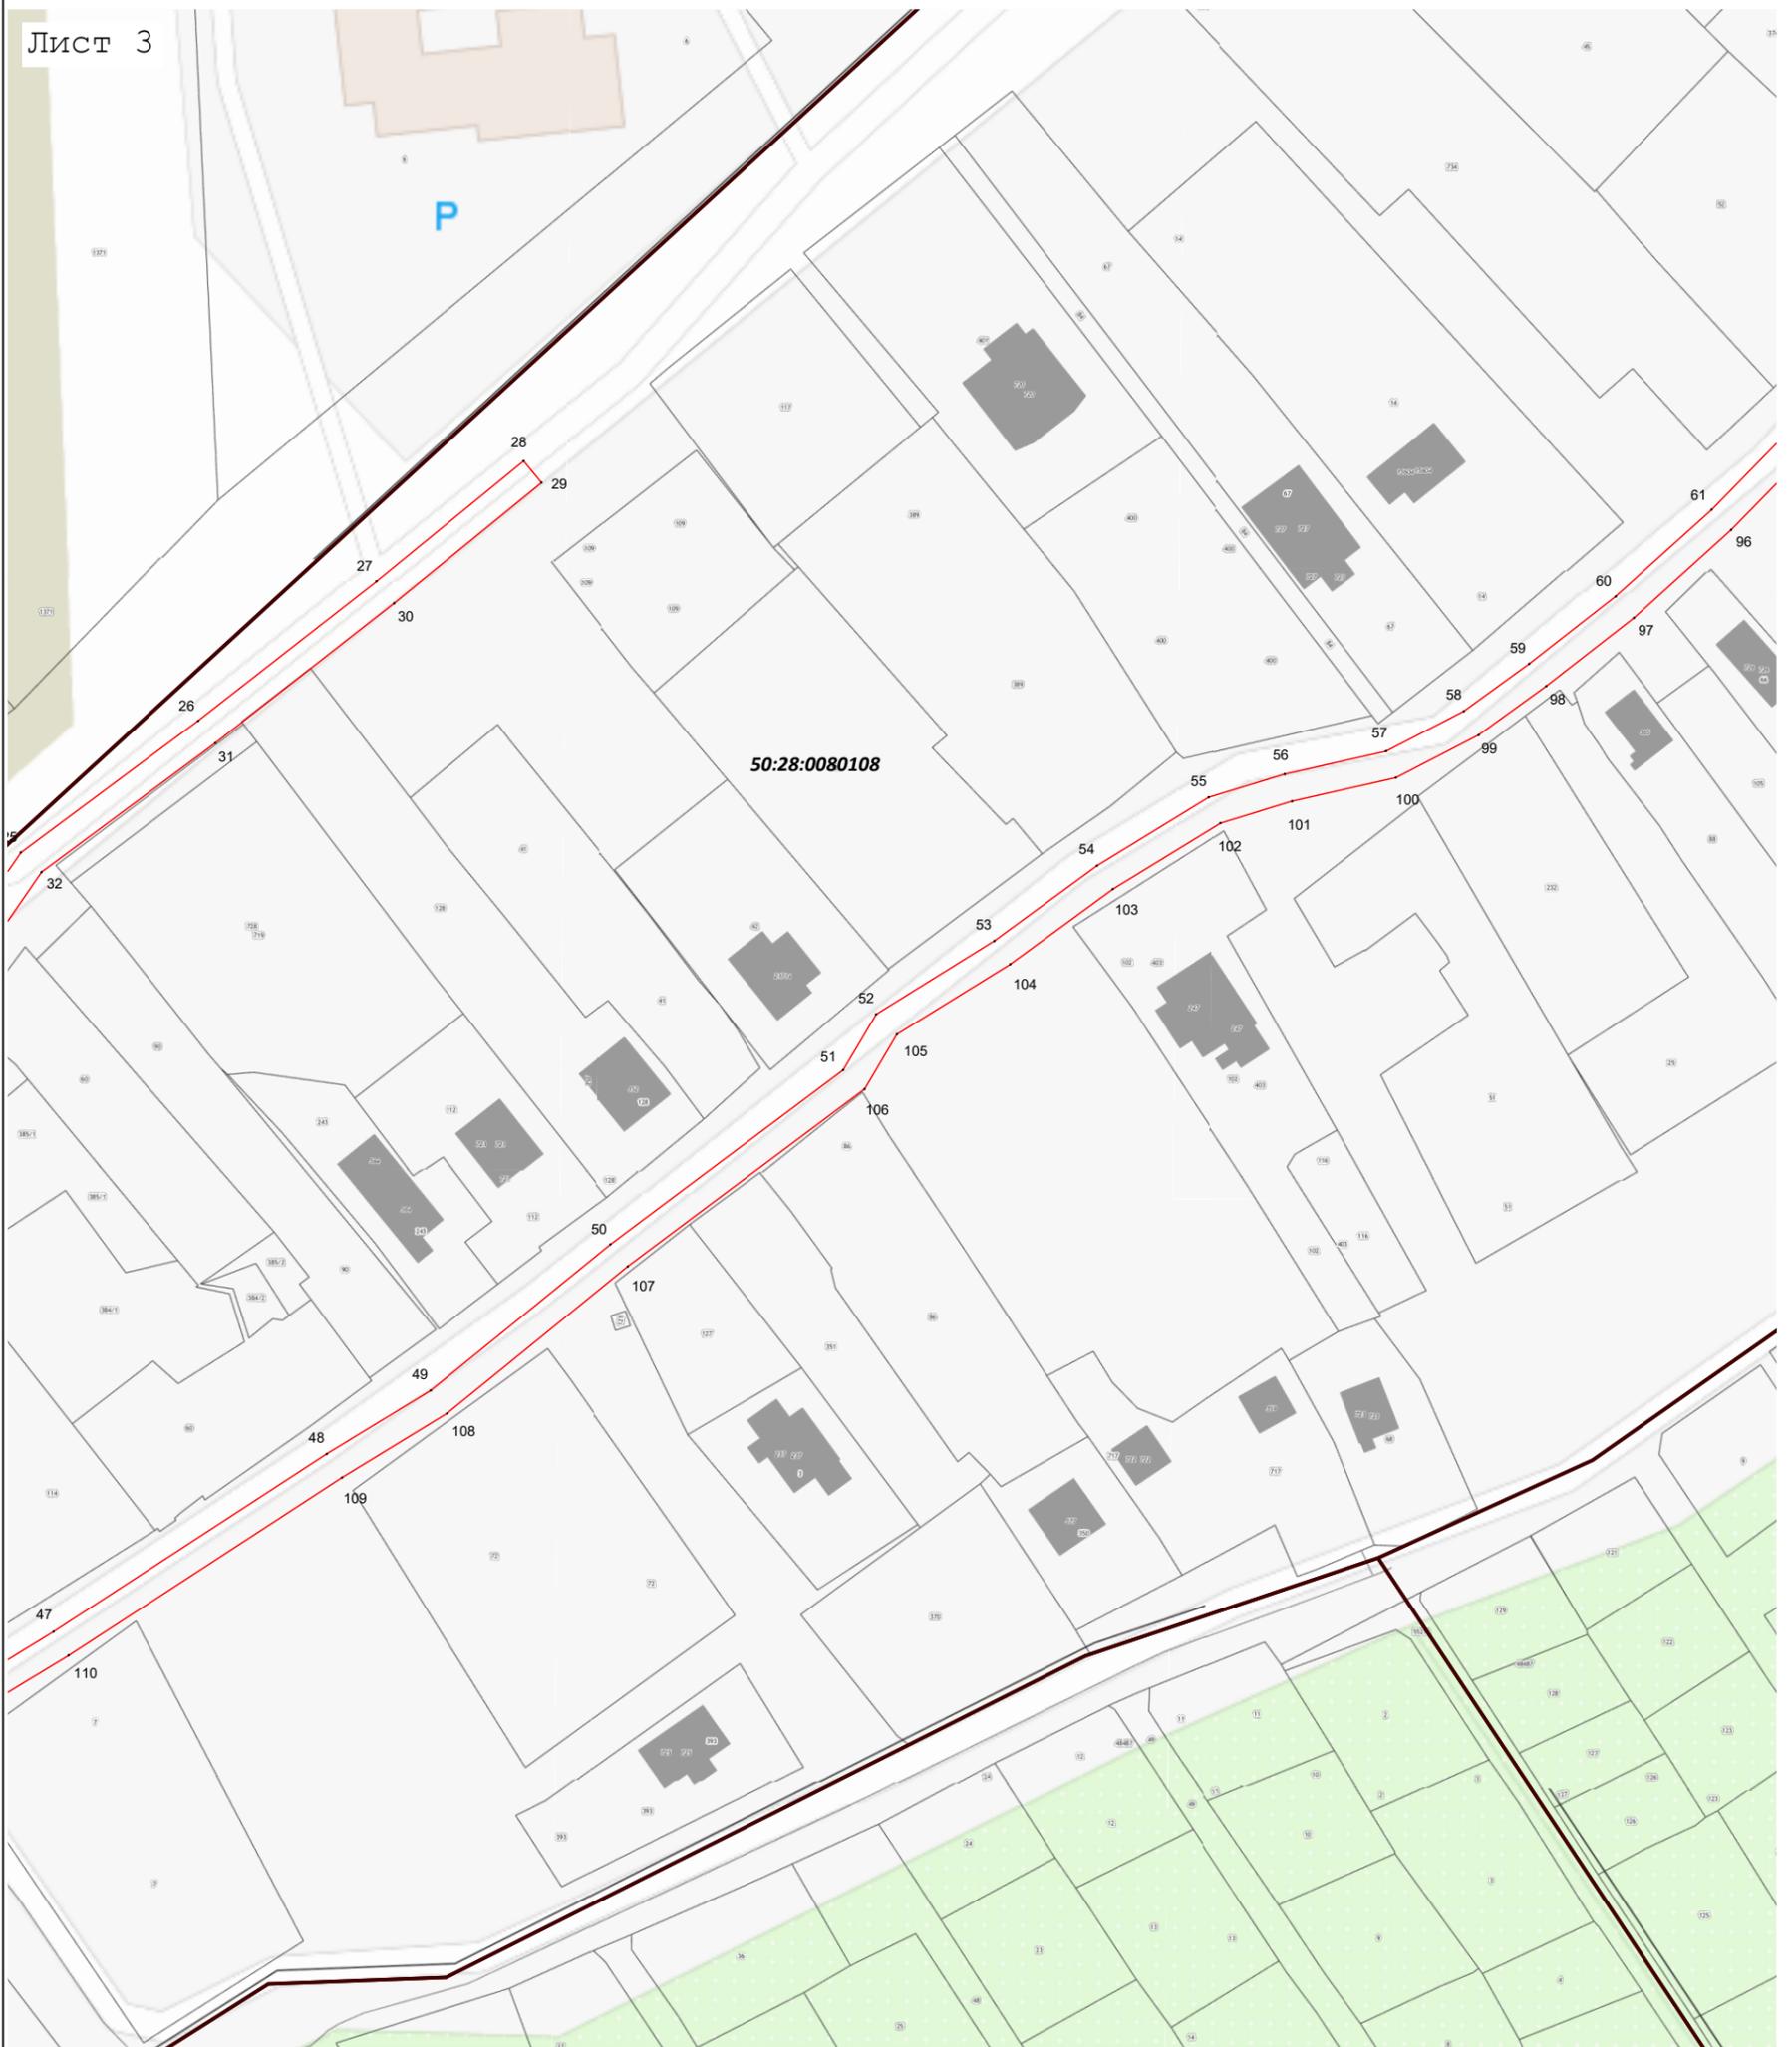

Масштаб 1:1 000

Используемые условные знаки и обозначения:

-  - граница кадастрового квартала по сведениям ЕГРН
-  - граница земельного участка по сведениям ЕГРН
-  - граница зоны
-  1 - характерная точка границы

Подпись \_\_\_\_\_ Дата « 1 » сентября 20 23 г.



Место для оттиска печати (при наличии) лица, составившего описание местоположения границ объекта

Раздел 4  
План границ объекта

Лист 4



Масштаб 1:1 000

Используемые условные знаки и обозначения:

-  - граница кадастрового квартала по сведениям ЕГРН
-  - граница земельного участка по сведениям ЕГРН
-  - граница зоны
-  - характерная точка границы

Подпись \_\_\_\_\_ Дата « 1 » сентября 20 23 г.



Место для оттиска печати (при наличии) лица, составившего описание местоположения границ объекта