


Схема информационного или информационно - рекламного оформления здания, строения, сооружения (фасадная схема)

Адрес: Московская область, городской округ Домодедово, село Домодедово,
улица Творчества, дом 1, корпус 1

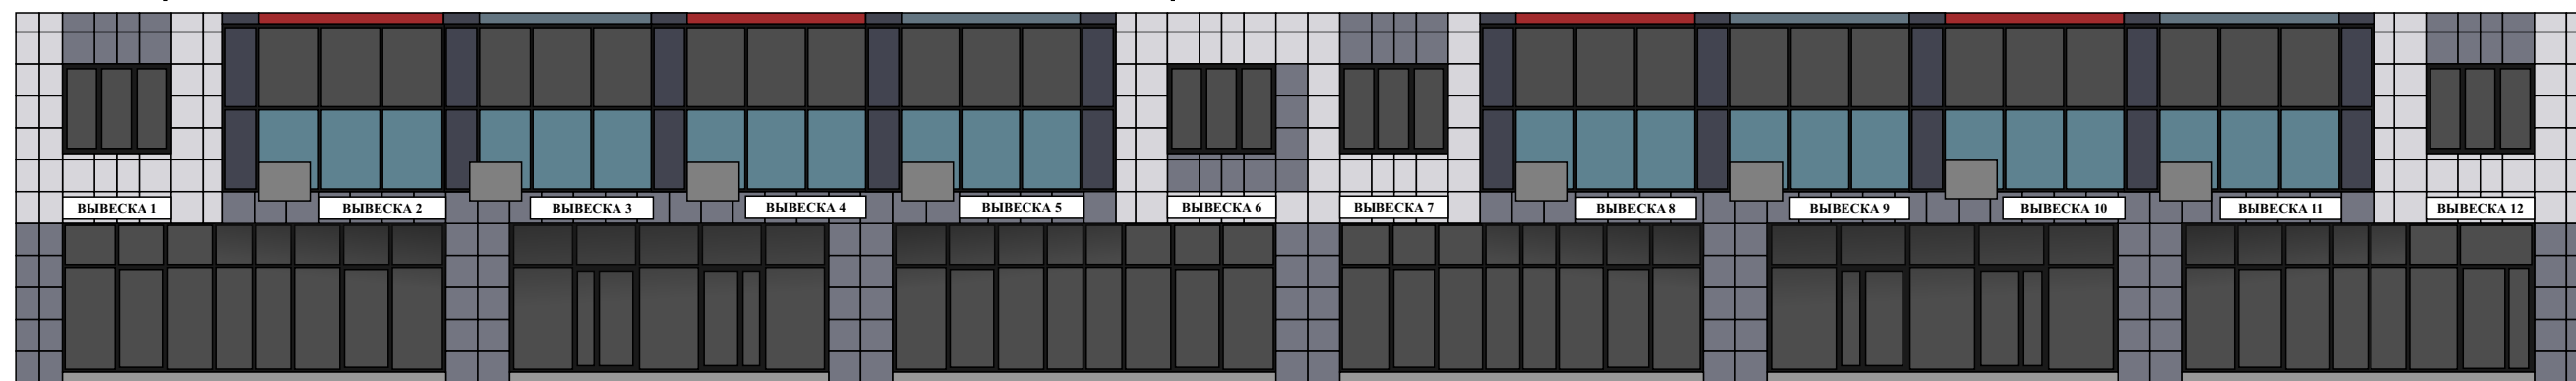

Согласовано:

Начальник службы главного
архитектора - главный архитектор : _____ Г.А. Белухин

Начальник отдела
потребительского рынка и рекламы _____ С.Б. Рябов

г. Домодедово
2021

ПОЯСНИТЕЛЬНАЯ ЗАПИСКА:



Схема информационного или информационно - рекламного оформления здания, строения, сооружения (фасадная схема) по адресу: Московская область, городской округ Домодедово, село Домодедово, улица Творчества, дом 1, корпус 1, разработана в соответствии с Распоряжением Главного управления архитектуры и градостроительства Московской области от 14.07.2015 № 31 РВ-72, постановлением Администрации городского округа Домодедово Московской области от 01.02.2018 № 184.

Анализ существующей ситуации выявил неудовлетворительное размещение вывесок на фасаде здания жилого жом по указанному адресу.

Для формирования единого визуального пространства и свободного архитектурного восприятия, в соответствии с выше указанным Распоряжением, на фасаде здания, предполагается разместить настенные конструкции в виде объемных и отдельно стоящих букв и знаков без подложки с внутренним подсветом.

Размещение конструкции, имеющую внутреннюю подсветку, должно соответствовать Приказу Минэнерго РФ от 08.07.2002 № 204.

СИТУАЦИОННЫЙ ПЛАН:

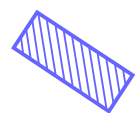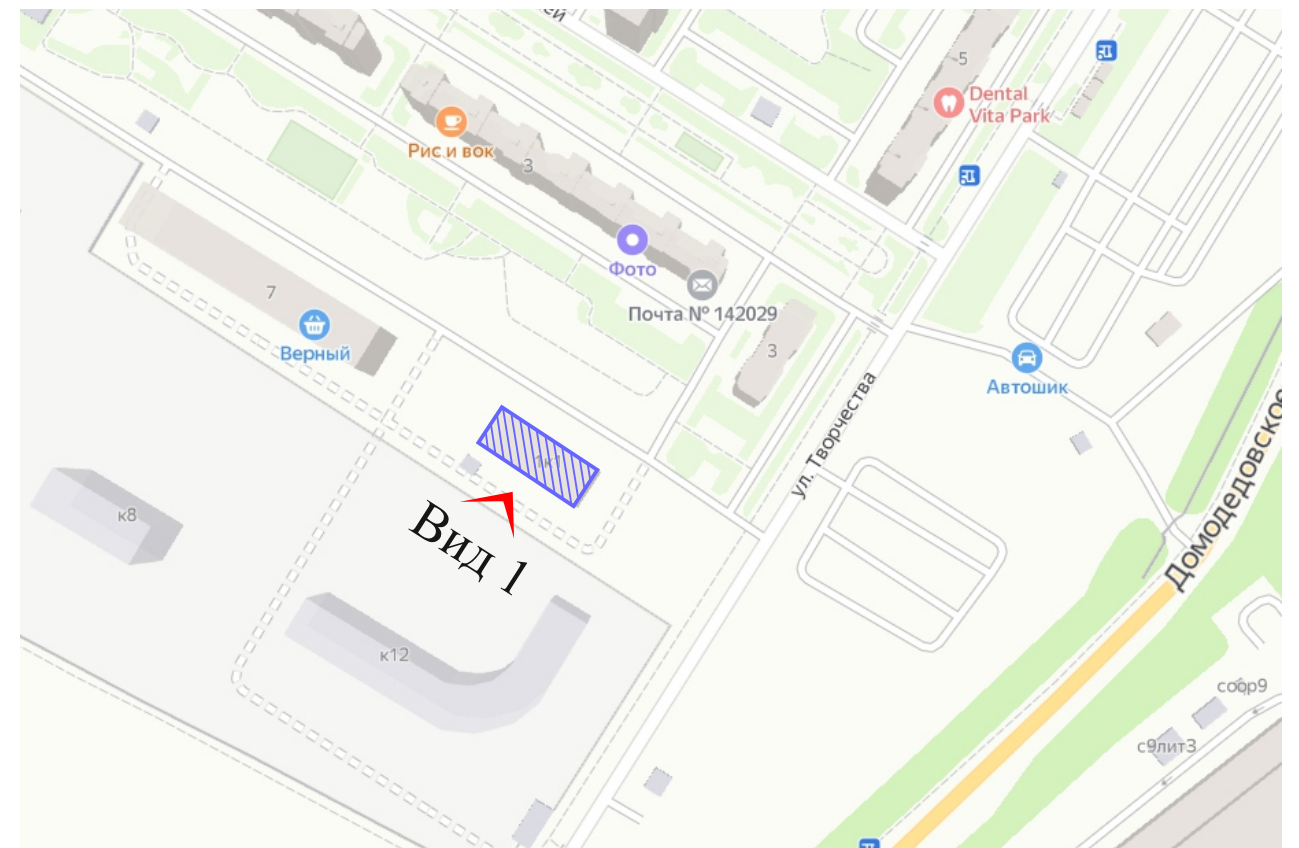


Жилой дом, для которого разработана фасадная схема



Видовая точка

ГРАФИЧЕСКИЕ МАТЕРИАЛЫ:

ФОТОГРАФИИ СУЩЕСТВУЮЩЕЙ СИТУАЦИИ, ВИД 1

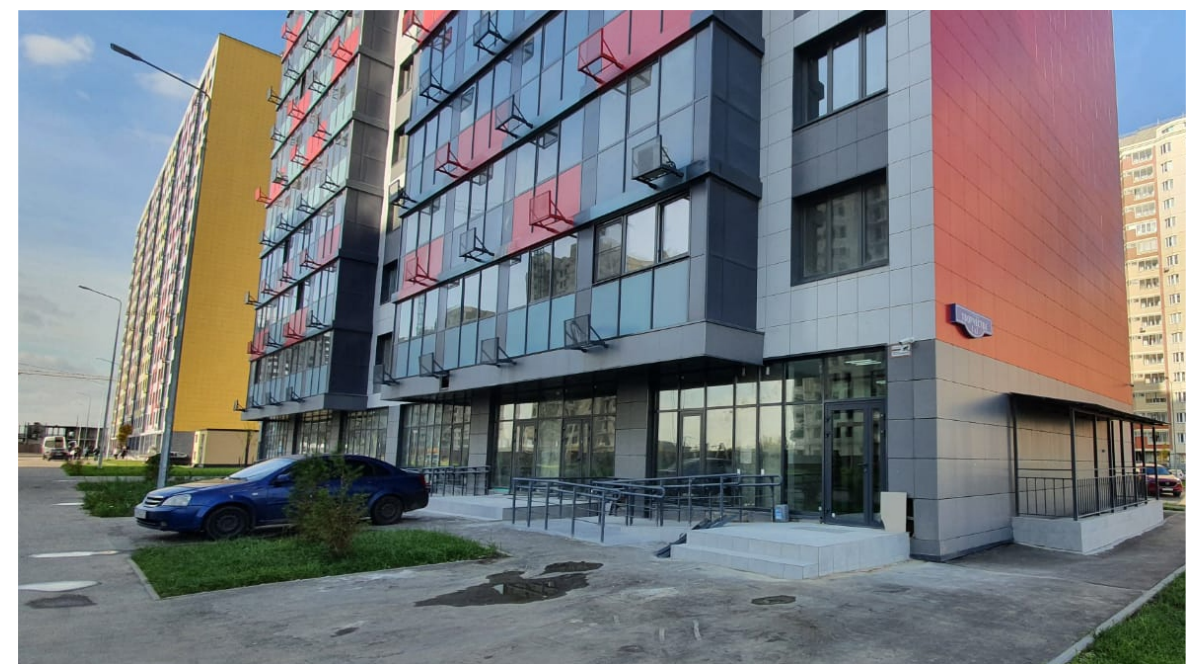

ГРАФИЧЕСКИЕ МАТЕРИАЛЫ:

ЧЕРТЕЖ, ВИД 1

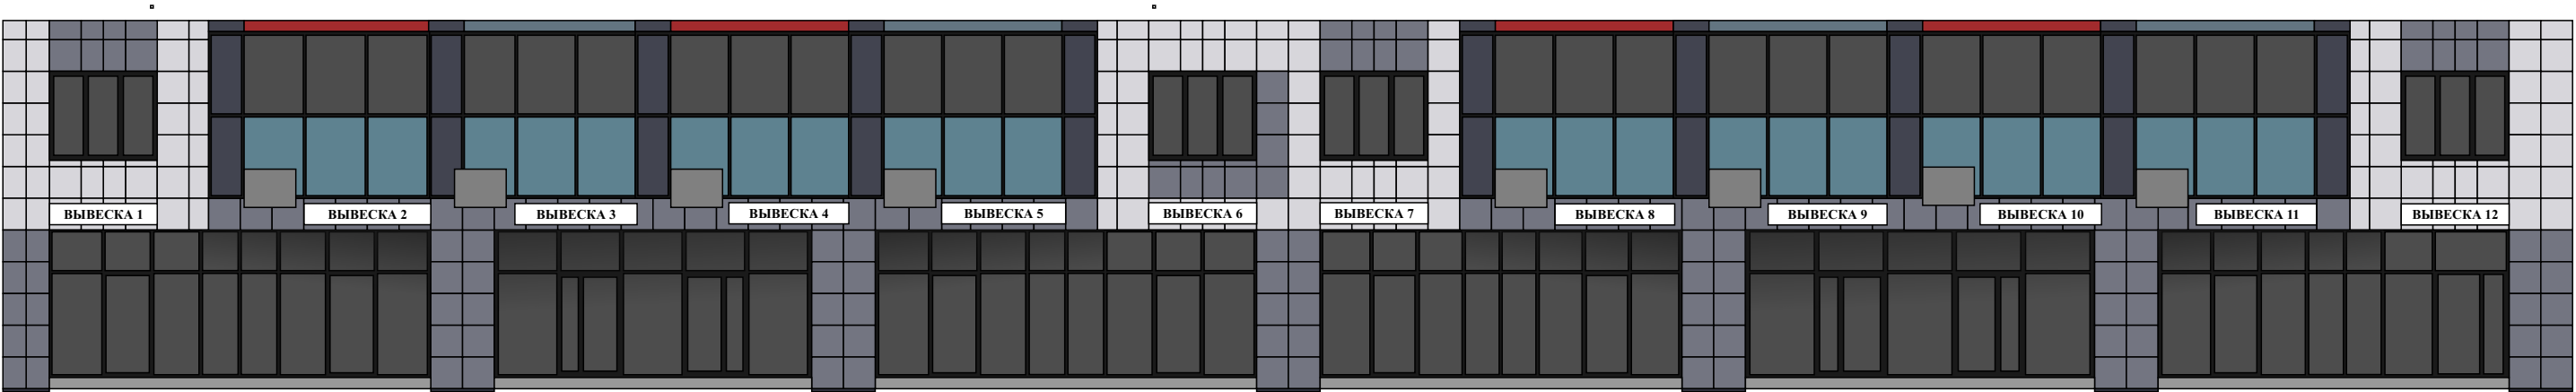


ТАБЛИЦА УСЛОВНЫХ ОБОЗНАЧЕНИЙ:

№	Наименование	Тип конструкции	Вид конструкции	Способ подсветки	Размер, мм
1	Вывеска 1	Настенная конструкция	Объемные и отдельно стоящие буквы и знаки без подложки	Внутренний	400 х 2000
2	Вывеска 2	Настенная конструкция	Объемные и отдельно стоящие буквы и знаки без подложки	Внутренний	400 х 2000
3	Вывеска 3	Настенная конструкция	Объемные и отдельно стоящие буквы и знаки без подложки	Внутренний	400 х 2000
4	Вывеска 4	Настенная конструкция	Объемные и отдельно стоящие буквы и знаки без подложки	Внутренний	400 х 2000
5	Вывеска 5	Настенная конструкция	Объемные и отдельно стоящие буквы и знаки без подложки	Внутренний	400 х 2000
6	Вывеска 6	Настенная конструкция	Объемные и отдельно стоящие буквы и знаки без подложки	Внутренний	400 х 2000
7	Вывеска 7	Настенная конструкция	Объемные и отдельно стоящие буквы и знаки без подложки	Внутренний	400 х 2000
8	Вывеска 8	Настенная конструкция	Объемные и отдельно стоящие буквы и знаки без подложки	Внутренний	400 х 2000
9	Вывеска 9	Настенная конструкция	Объемные и отдельно стоящие буквы и знаки без подложки	Внутренний	400 х 2000
10	Вывеска 10	Настенная конструкция	Объемные и отдельно стоящие буквы и знаки без подложки	Внутренний	400 х 2000
11	Вывеска 11	Настенная конструкция	Объемные и отдельно стоящие буквы и знаки без подложки	Внутренний	400 х 2000
12	Вывеска 12	Настенная конструкция	Объемные и отдельно стоящие буквы и знаки без подложки	Внутренний	400 х 2000