

# СХЕМА ГРАНИЦ публичного сервитута

Утверждена постановлением  
Администрации городского  
округа Домодедово

Объект: Газопровод высокого давления  $P \leq 0,6$  МПа


Местоположение: Московская область, г.о. Домодедово

Номер кадастрового квартала: 50:28:0050106

Площадь части земельного участка: 331 кв.м

Категория земель: Земли населённых пунктов

Разрешенное использование: земельные участки (территории) общего пользования

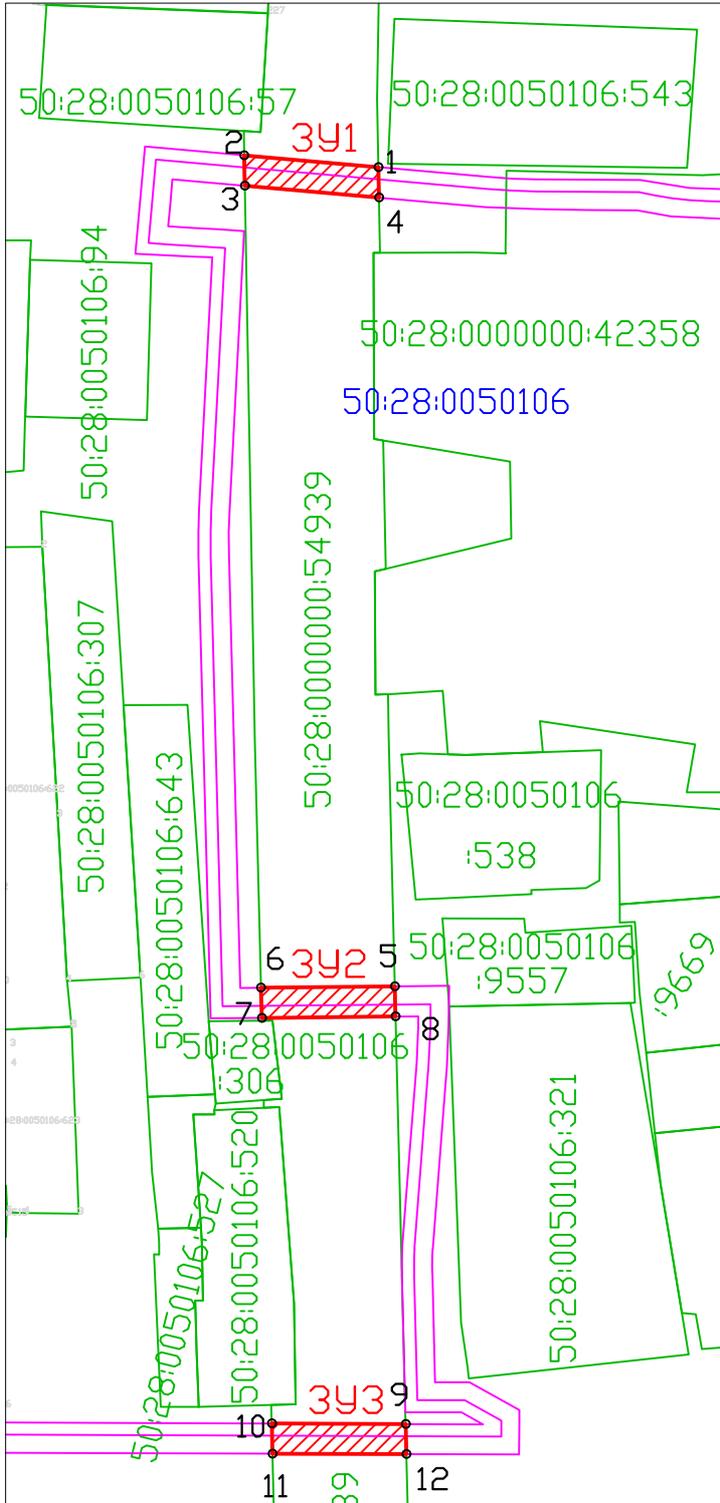

## Каталог координат поворотных точек части земельного участка

Система координат: МСК-50, зона 2

Обозначение характерных точек	Координаты, м	
	x	y
3У1		
1	436301,71	2200668,68
2	436303,68	2200646,64
3	436298,65	2200646,73
4	436296,68	2200668,77
1	436301,71	2200668,68
3У2		
5	436165,93	2200671,38
6	436165,70	2200649,39
7	436160,70	2200649,51
8	436160,93	2200671,51
5	436165,93	2200671,38
3У3		
9	436093,39	2200673,15
10	436093,47	2200651,14
11	436088,47	2200651,27
12	436088,39	2200673,27
9	436093,39	2200673,15

Масштаб 1:800

Условные обозначения:

- 50:13:0070219 номер кадастрового квартала
- границы земельных участков по сведениям ЕГРН
- 50:13:0000000:84023 кадастровый номер земельного участка
- границы публичного сервитута
- o1 обозначение характерной точки границы публичного сервитута
- обозначение проектируемого газопровода и его охранной зоны