


ВНЕСЕНИЕ ИЗМЕНЕНИЙ В ГЕНЕРАЛЬНЫЙ ПЛАН ГОРОДСКОГО ОКРУГА ДОМОДЕДОВО МОСКОВСКОЙ ОБЛАСТИ ПРИМЕНИТЕЛЬНО К НАСЕЛЕННОМУ ПУНКТУ Д. КУЧИНО

КАРТА ФУНКЦИОНАЛЬНЫХ ЗОН МУНИЦИПАЛЬНОГО ОБРАЗОВАНИЯ, ПРИМЕНИТЕЛЬНО К НАСЕЛЕННОМУ ПУНКТУ Д. КУЧИНО

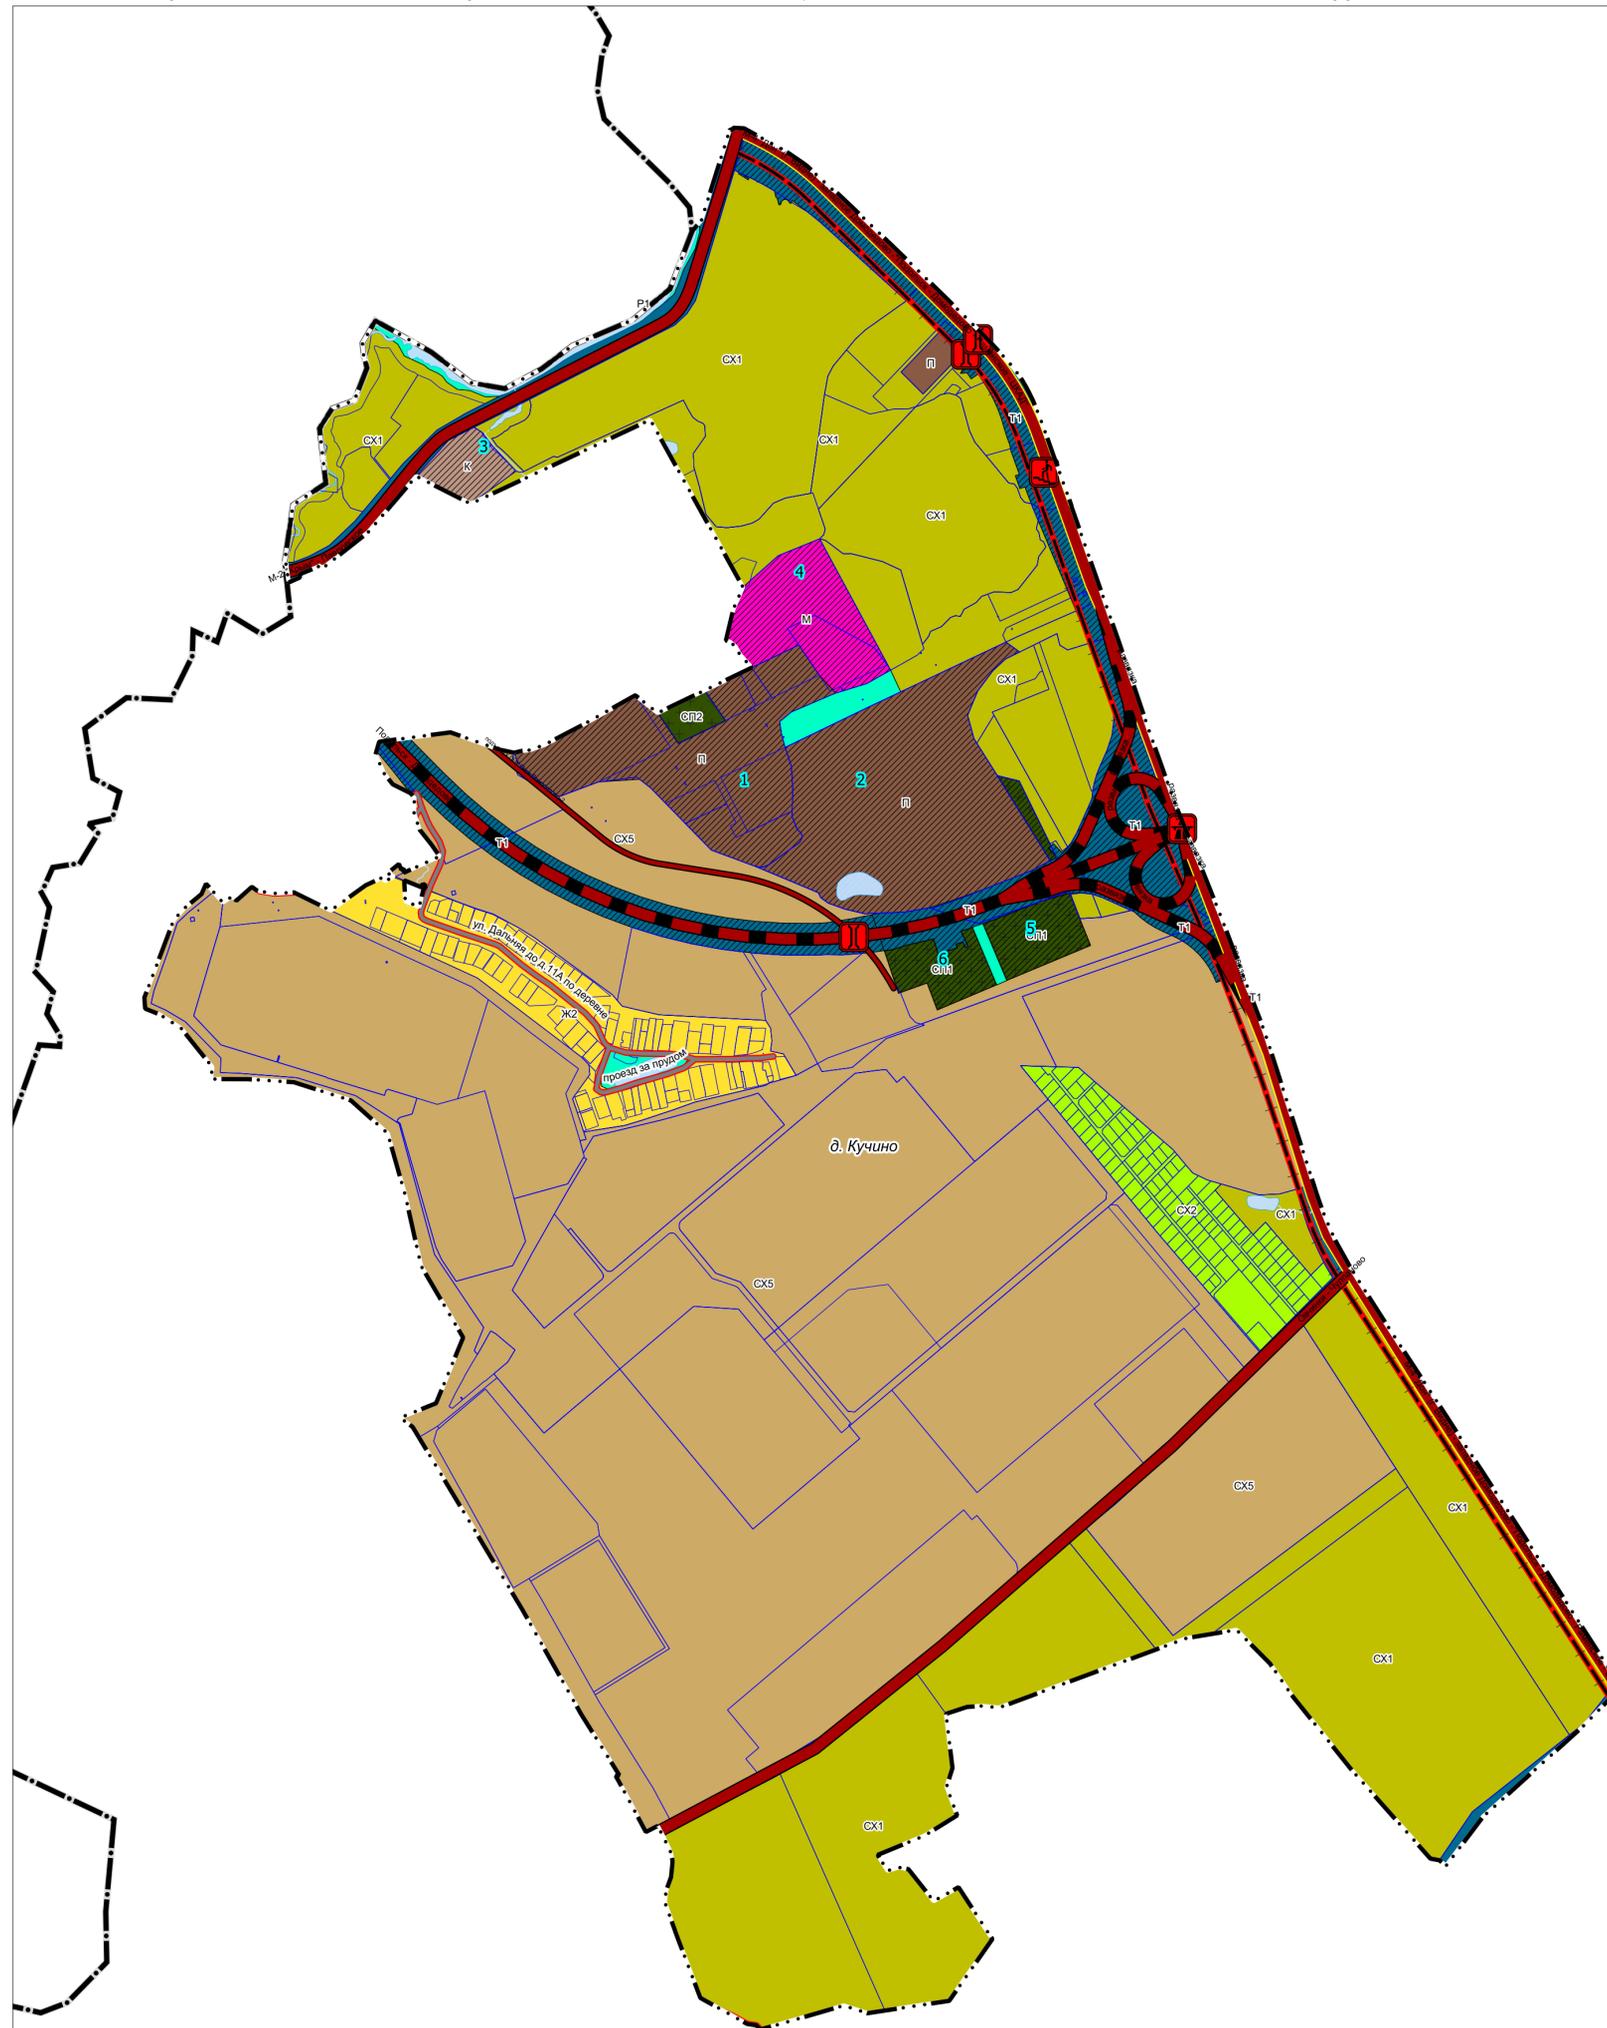

УСЛОВНЫЕ ОБОЗНАЧЕНИЯ

Границы

- городского округа Домодедово Московской области
- населенных пунктов (утвержденные решением Совета депутатов городского округа Домодедово Московской области от 14.07.2023 № 1-4/1346)
- земельных участков, поставленных на кадастровый учет

Функциональные зоны

- Ж2** Зона застройки индивидуальными и блокированными жилыми домами
- М** Зона многофункциональной смешанной застройки
- П** Производственная зона
- К** Коммунально-складская зона
- Т1** Зона объектов автомобильного транспорта
- СХ1** Зона сельскохозяйственного назначения (сельскохозяйственное использование и сельскохозяйственное производство)
- СХ2** Зона, предназначенная для ведения садоводства и огородничества
- СХ5** Сельскохозяйственно-производственная зона
- Р1** Зона озелененных территорий (лесопарки, парки, сады, скверы, бульвары, городские леса и другие)
- СП1** Зона кладбищ
- СП2** Зона крематориев

Планируемые функциональные зоны

- 1** Номер мероприятия планируемых функциональных зон

Поверхностные водные объекты *

- Водоток (река, ручей, канал)
- Труба
- Земли, покрытые поверхностными водами

* Отображены в информационных целях, не являются предметом утверждения генерального плана.

Объекты транспортной инфраструктуры**

Искусственные дорожные сооружения

- планируемые
- региональное значение
- Мостовое сооружение
- Транспортная развязка в разных уровнях
- Пешеходный переход в разных уровнях

Объекты регионального и межмуниципального значения

Автомобильные дороги

- существующие
- планируемые
- реконструируемые

Линии общественного пассажирского транспорта

- Линия скоростного трамвая (планируемая к размещению)

Объекты местного значения

Автомобильные дороги

- существующие

Улично-дорожная сеть

- Улица в жилой застройке (существующая)

** Планируемые объекты федерального и регионального значения приводятся для информационной целостности документа и не являются предметом утверждения настоящего генерального плана

		Договор № 13-13/3-24-ЭР от 23.08.2024	
		ВНЕСЕНИЕ ИЗМЕНЕНИЙ В ГЕНЕРАЛЬНЫЙ ПЛАН ГОРОДСКОГО ОКРУГА ДОМОДЕДОВО МОСКОВСКОЙ ОБЛАСТИ ПРИМЕНИТЕЛЬНО К НАСЕЛЕННОМУ ПУНКТУ Д. КУЧИНО	
		Подпись	Дата
Ген. директор	Н.В. Жолуева		
		Генеральный план (утверждаемая часть)	
		1	1
		Карта функциональных зон городского округа Домодедово М 1:10 000	