

Схема информационного или информационно-рекламного оформления здания, строения, сооружения (фасадная схема)

Московская область, город Домодедово,
мкр. Западный, ул. Талалихина, д. 14А.

СОГЛАСОВАНО

Начальник службы главного
архитектора - главный архитектор _____ (Белухин Г.А.)

СОГЛАСОВАНО

Начальник отдела
потребительского рынка и рекламы _____ (Рябов С.Б.)

СОГЛАСОВАНО

Генеральный директор ООО «Виса»
правообладатель здания _____ (Кустов А.А.)



ВЕДОМОСТЬ ЧЕРТЕЖЕЙ

лист п.п	Наименование	Примечание
1.	Общие данные	
2.	Ситуационный план	
3.	Существующая ситуация (вид на фасад с улицы Каширское шоссе)	
4.	Фасад на виде 1	
5.	Спецификация	
6.	Фотомонтаж (вид 1)	

Разработчик проекта ООО «СиМарС + М»

ПОЯСНИТЕЛЬНАЯ ЗАПИСКА


Малоэтажное нежилое здание размещается по адресу: Московская область, город Домодедово, мкр. Западный, ул. Талалихина, д.14А.
Схема информационного или информационно-рекламного оформления здания, строения, сооружения (фасадная схема) разработана в целях создания единого архитектурно-художественного решения фасадов жилого здания в части размещения информационных конструкций в соответствии с действующими нормативными актами, и определения мест для размещения информационных конструкций предпринимателей-арендаторов

Разработанная схема информационного или информационно-рекламного оформления здания, строения, сооружения (фасадная схема) соответствует техническому заданию и выполнена с учетом архитектурно-художественного регламента по информационному и рекламному оформлению зданий, строений, сооружений и объектов благоустройства Московской области, утвержденного распоряжением №31РВ-72 от 14.07.2015 г

Схема информационного или информационно-рекламного оформления здания, строения, сооружения (фасадная схема) предусматривает упорядоченное размещение на фасадах нежилого здания информационных настенных конструкций **Тип 2** (настенных конструкций), **вид 1** (объемных и отдельно стоящих букв и знаков без подложки), **вид 3** (световой короб – «лайтбокс»). Для придания информационным конструкциям единого целостного образа, предлагается разместить их по единой горизонтальной оси.

				Московская область, город Домодедово, мкр. Западный, ул. Талалихина, д.14А.			
исполнил				нежилое здание	стадия	лист	листов
					П	1	6
				общие данные	ООО «СиМарС + М»		

СИТУАЦИОННЫЙ ПЛАН

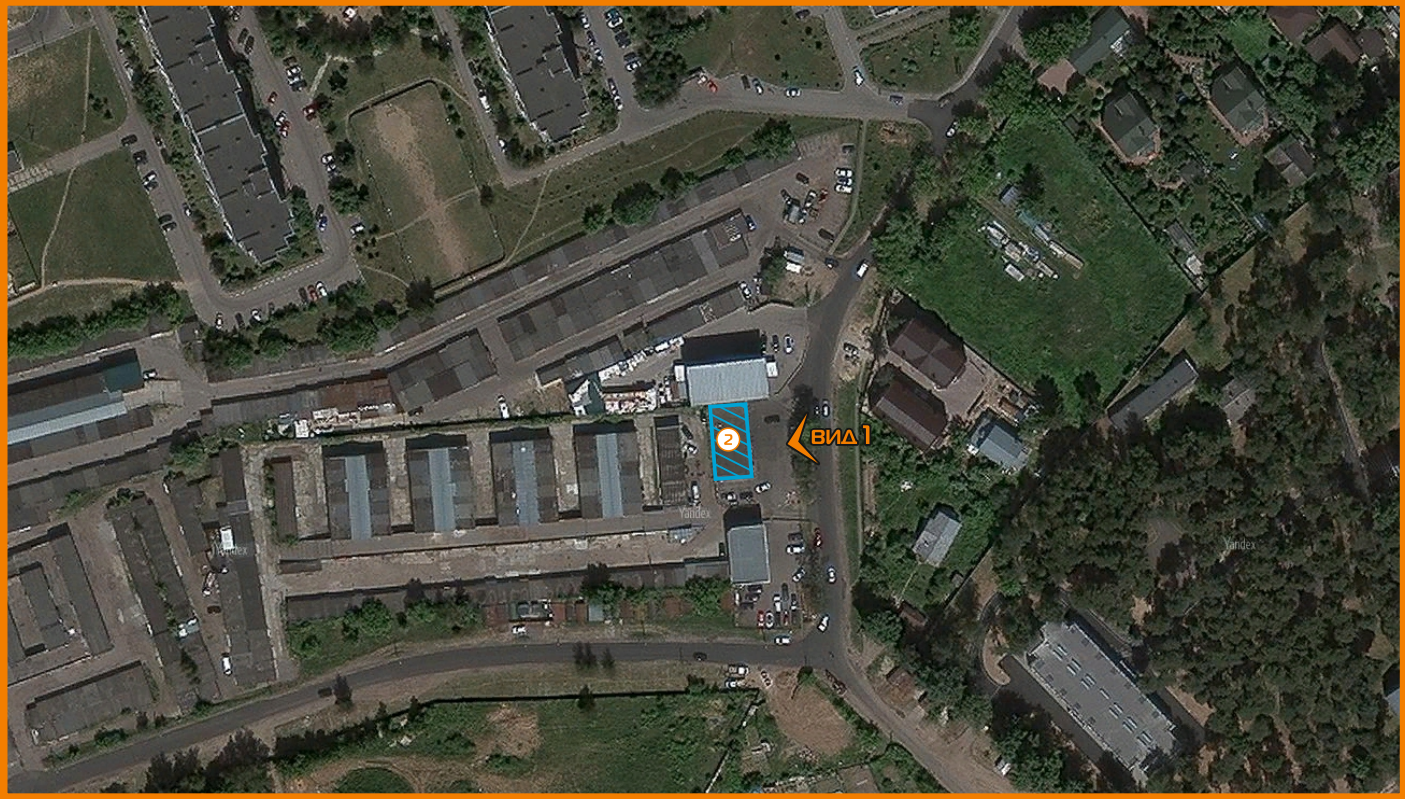

Условные обозначения:

 – нежилой дом

 – видовой точки существующего положения

				Московская область, город Домодедово, мкр. Западный, ул. Талалихина, д.14А			
исполнил				нежилое здание	стадия	лист	листов
					П	2	6
				ситуационный план	ООО «СиМарС + М»		


СУЩЕСТВУЮЩЕЕ ПОЛОЖЕНИЕ

ВИД 1



				Московская область, город Домодедово, мкр. Западный, ул. Талалихина, д.14А.			
исполнил				нежилое здание	стадия	лист	листов
					П	З	6
				существующее положение	ООО «СиМарС + М»		

Фасад на виде 1

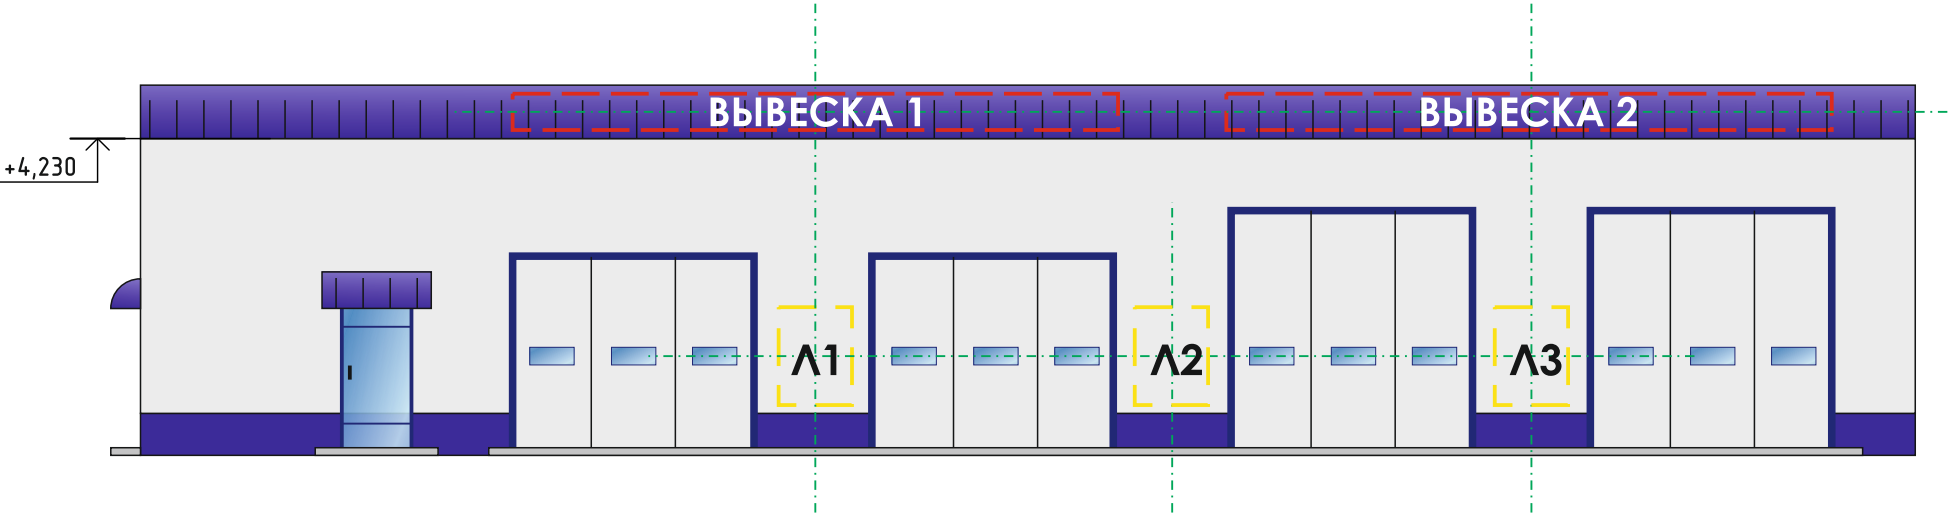

Условные обозначения:

ВЫВЕСКА 1 - Тип 2 (настенная конструкция)
Вид 1 (световые объемные буквы и знаки без подложки)

И1 - Тип 2 (настенная конструкция)
Вид 3 (световой короб – «лайтбокс»)

— — — — — - горизонтальная и вертикальная ось вывесок

За отм. 0,000 принята отметка чистого пола первого этажа
Нижняя точка вывесок на отм. 4,230

исполнил				Московская область, город Домодедово, мкр. Западный, ул. Талалихина, д.14А.			
				нежилое здание	стадия	лист	листов
					П	4	6
				Фасад на виде 1	ООО «СиМарС + М»		

СПЕЦИФИКАЦИЯ

№	Тип конструкции	Вид конструкции	Способ подсветки	Наименование	Размер, мм максимальные размеры	Кол-во, шт
1	Тип 2 (настенная конструкция)	Вид 1 (объемные и отдельно стоящие буквы и знаки без подложки)	Внутренняя	вывеска 1, 2	7930x500(н)	2
2	Тип 2 (настенная конструкция)	Вид 3 (световой короб – «лайтбокс»)	Внутренняя	Λ 1, 2, 3	900x1 200 (н)	3

				Московская область, город Домодедово, мкр. Западный, ул. Талалихина, д.14А.			
исполнил							
				нежилое здание	стадия	лист	листов
					П	5	6
				Спецификация	ООО «СиМарС + М»		

ФОТОМОНТАЖ

ВИД 1



исполнил				Московская область, город Домодедово, мкр. Западный, ул. Талалихина, д.14А.			
				нежилое здание	стадия	лист	листов
					П	6	6
				Фотомонтаж	ООО «СиМарС + М»		