


Схема информационного или информационно - рекламного оформления здания, строения, сооружения (фасадная схема)

по адресу: Московская область, городской округ Домодедово, город Домодедово, микрорайон Центральный, территория «Домодедовский торговый двор», стр2, стр.3

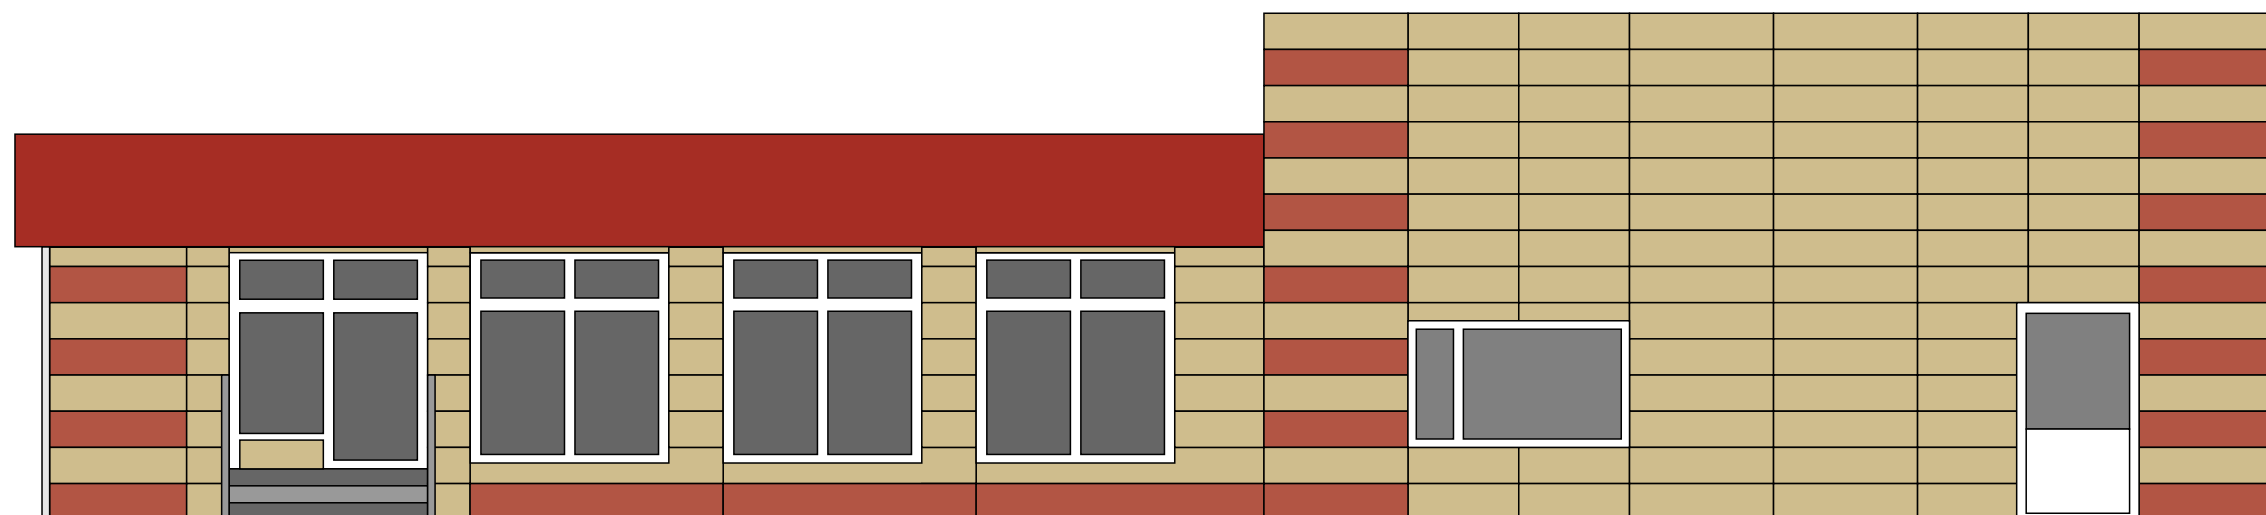

Собственник:

Согласовано:

Начальник службы главного
архитектора - главный архитектор :

_____ Г.А. Белухин

Начальник отдела
потребительского рынка и рекламы _____

С.Б. Рябов

г. Домодедово
2021

ПОЯСНИТЕЛЬНАЯ ЗАПИСКА:


Схема информационного или информационно - рекламного оформления здания, строения, сооружения (фасадная схема) по адресу: Московская область, городской округ Домодедово, разработана в соответствии с Распоряжением Главного управления архитектуры и градостроительства Московской области от 14.07.2015 № 31 РВ-72, постановлением Администрации городского округа Домодедово Московской области от 01.02.2018 № 184.

Анализ существующей ситуации выявил неудовлетворительное размещение вывесок на фасаде здания по указанному адресу.

Для формирования единого визуального пространства и свободного архитектурного восприятия, в соответствии с выше указанным Распоряжением, на фасаде здания, предполагается разместить настенные конструкции в виде объемных и отдельно стоящих букв и знаков без подложки с внутренней подсветкой и информационной конструкцией специального обозначения, без подсветки и крышных конструкций.

Размещение конструкции, имеющую внутреннюю подсветку, должно соответствовать Приказу Минэнерго РФ от 08.07.2002 № 204.

СИТУАЦИОННЫЙ ПЛАН:

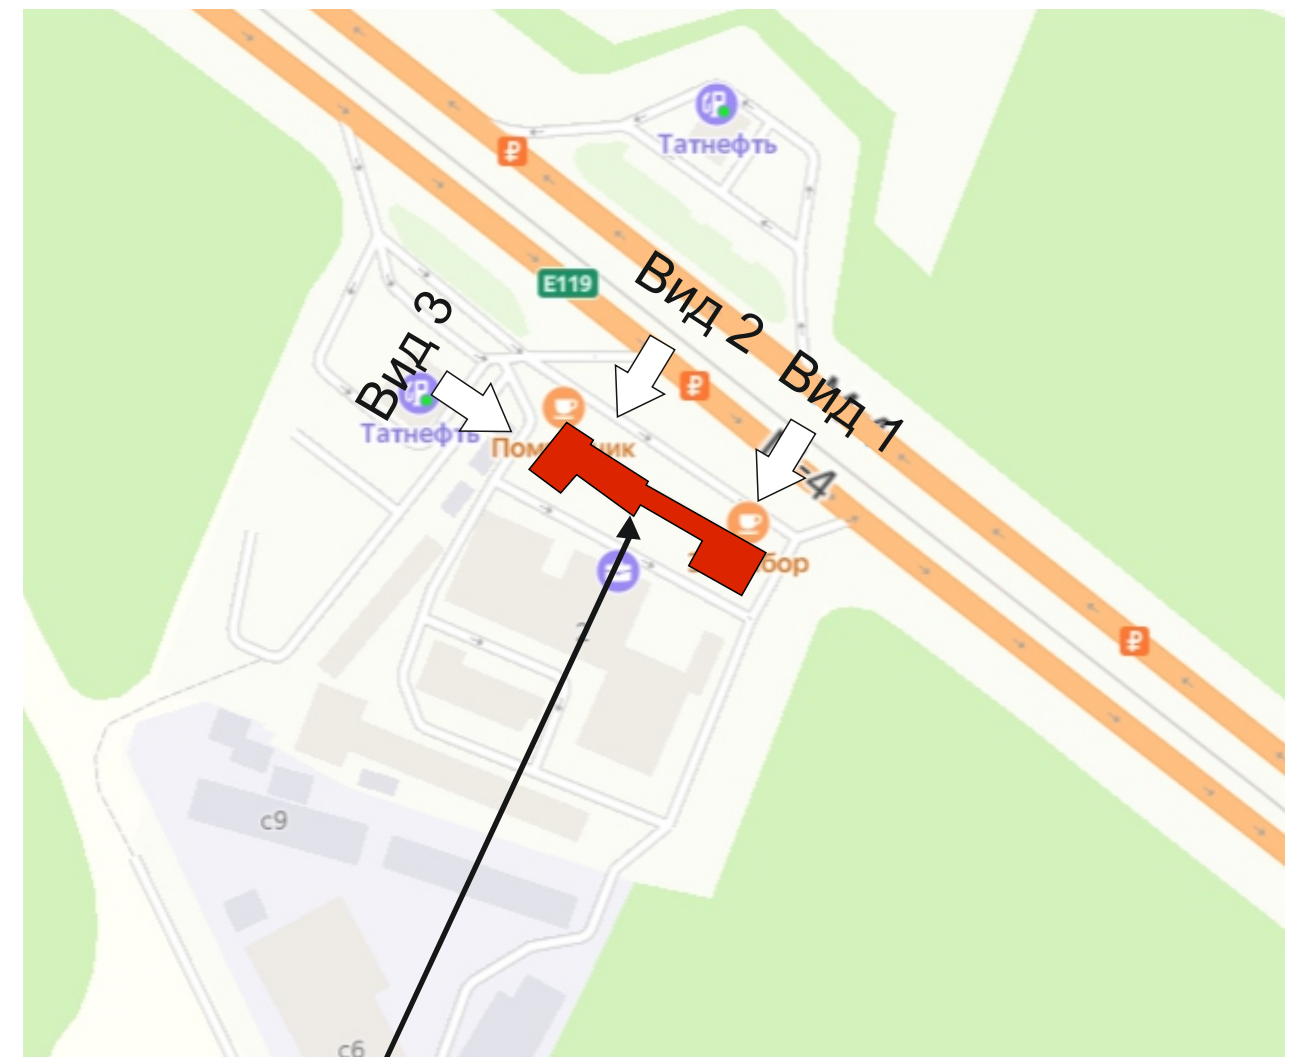

Здание, для которого разработана фасадная схема

ГРАФИЧЕСКИЕ МАТЕРИАЛЫ:

Вид 1



Вид 2



Вид 2



Вид 3




ЧЕРТЕЖ:


Вид 1




Вид 2

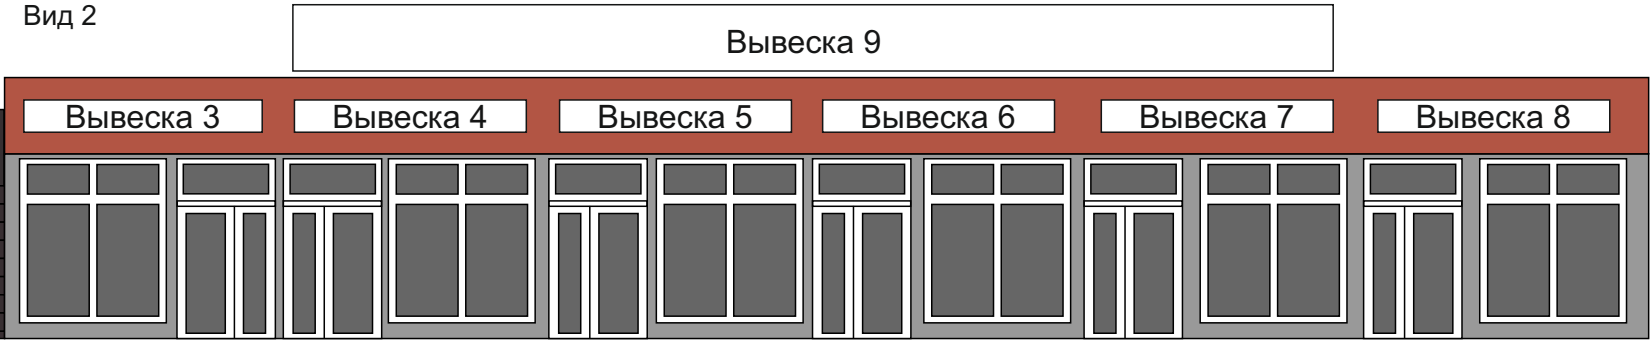


Вид 2

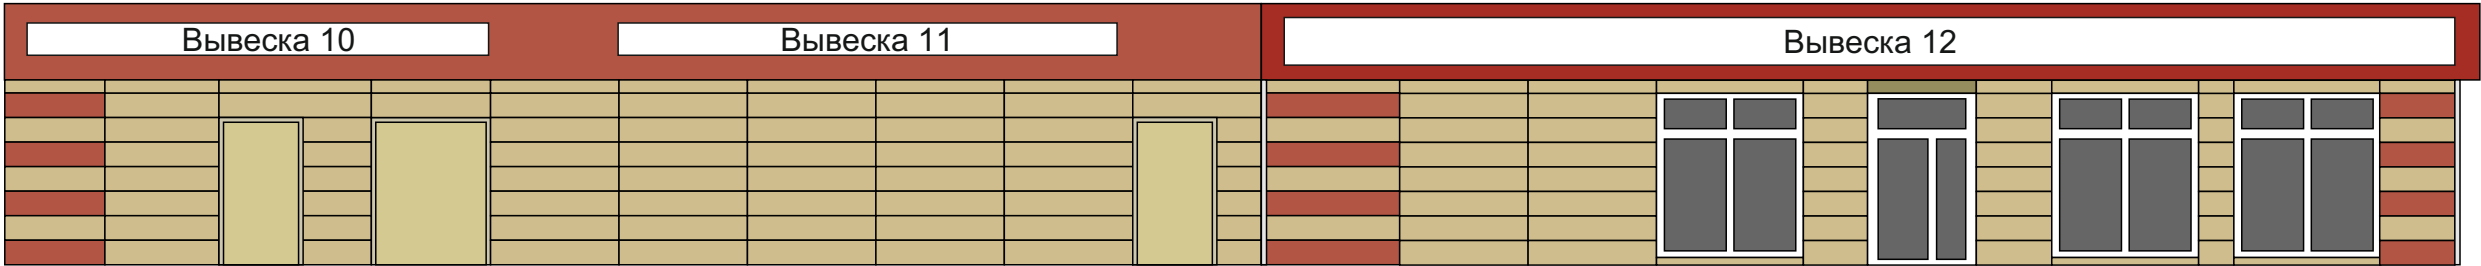

КАРТА:

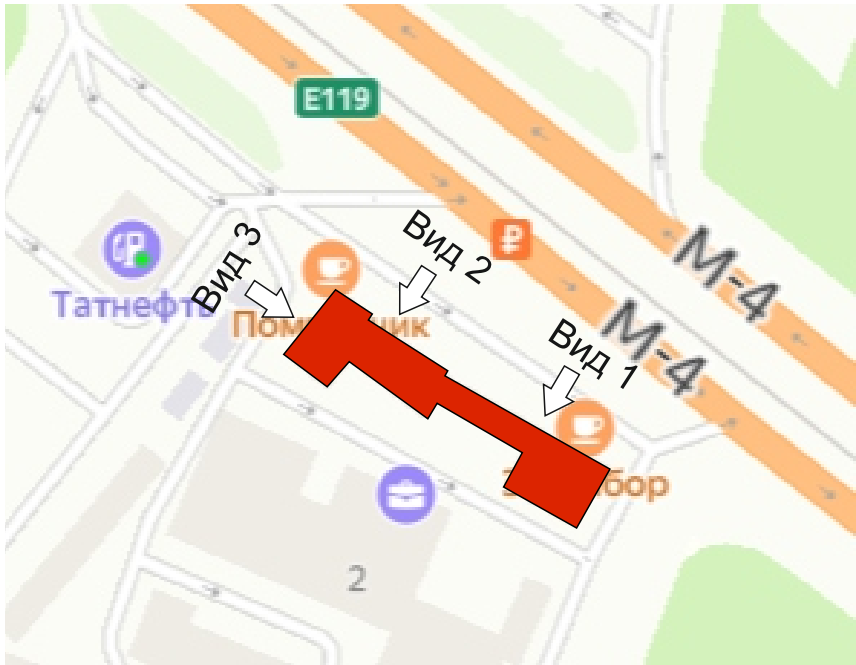

Вид 3

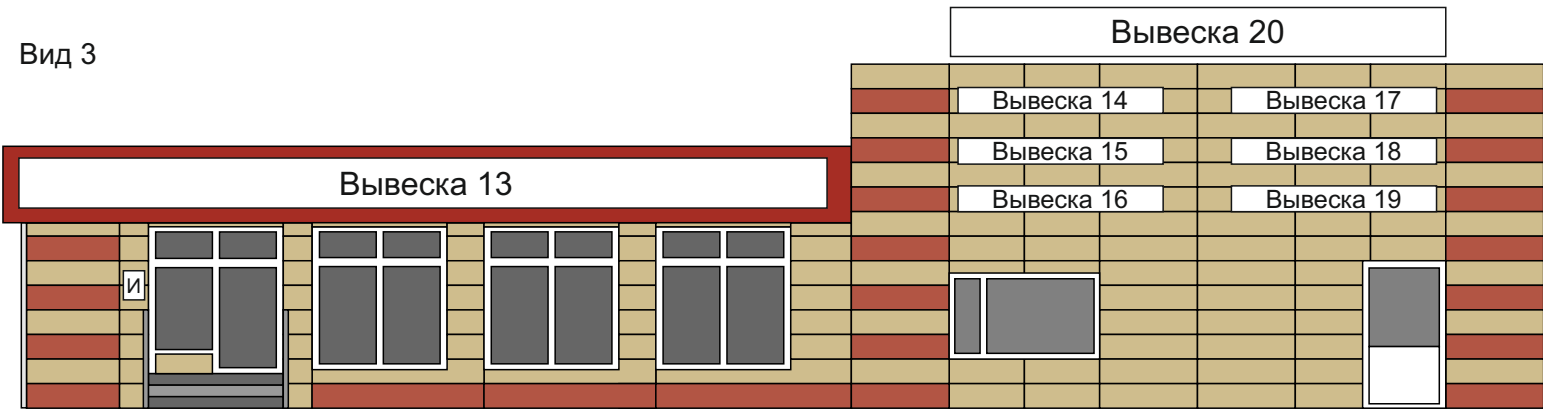

ЧЕРТЕЖ:

Вид 1



Вид 2

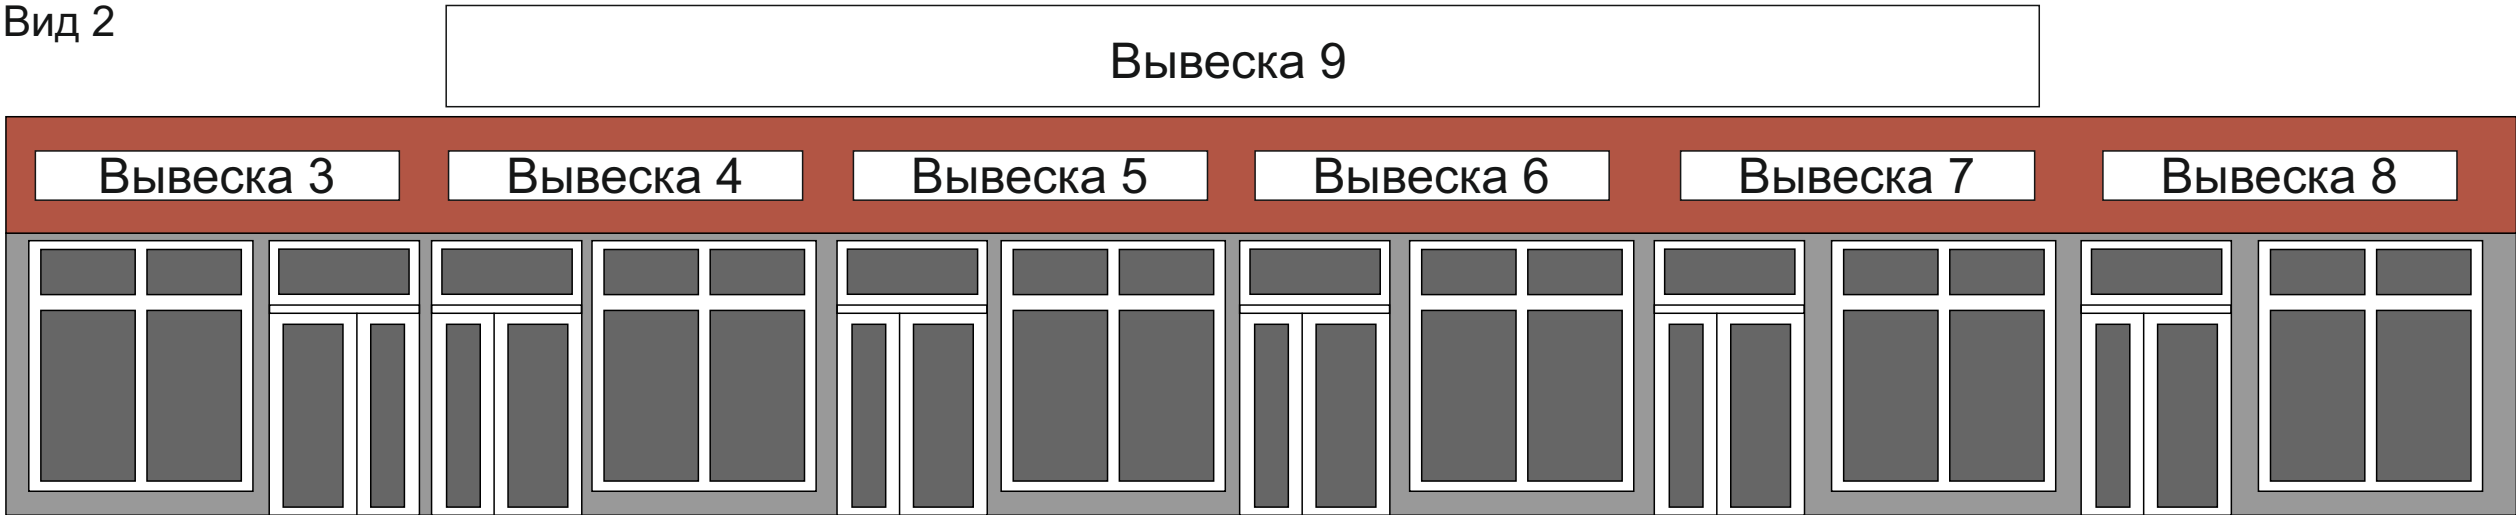


ТАБЛИЦА УСЛОВНЫХ ОБОЗНАЧЕНИЙ:

№	Наименование	Тип конструкции	Вид конструкции	Способ подсветки	Размер, мм
1	Вывеска 1	Настенная конструкция	Объемные и отдельно стоящие буквы и знаки без подложки	Внутренний	500 x 5000
2	Вывеска 2	Настенная конструкция	Объемные и отдельно стоящие буквы и знаки без подложки	Внутренний	500 x 7000
3	Вывеска 3	Настенная конструкция	Объемные и отдельно стоящие буквы и знаки без подложки	Внутренний	500 x 3000
4	Вывеска 4	Настенная конструкция	Объемные и отдельно стоящие буквы и знаки без подложки	Внутренний	500 x 3000
5	Вывеска 5	Настенная конструкция	Объемные и отдельно стоящие буквы и знаки без подложки	Внутренний	500 x 3000
6	Вывеска 6	Настенная конструкция	Объемные и отдельно стоящие буквы и знаки без подложки	Внутренний	500 x 3000
7	Вывеска 7	Крышная конструкция	Объемные и отдельно стоящие буквы и знаки без подложки	Внутренний	500 x 3000
8	Вывеска 8	Настенная конструкция	Объемные и отдельно стоящие буквы и знаки без подложки	Внутренний	500 x 3000
9	Вывеска 9	Настенная конструкция	Объемные и отдельно стоящие буквы и знаки без подложки	Внутренний	1700 x 14000
10	И	Информационная конструкция специального назначения	Плоская конструкция	Без подсвета	400 x 300

ЧЕРТЕЖ:

Вид 2

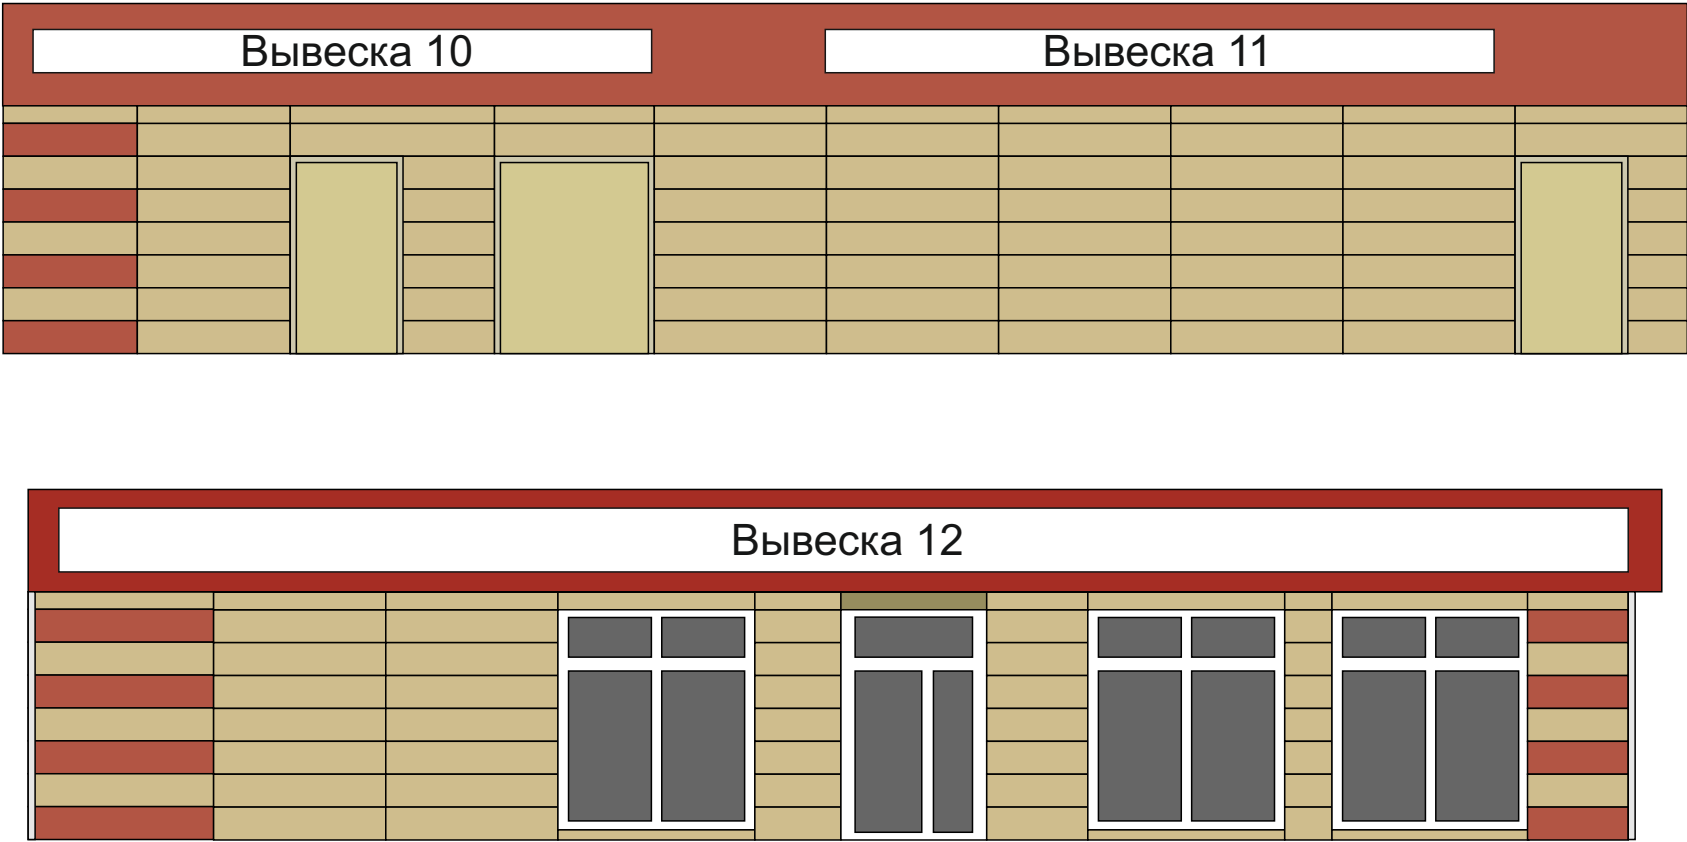


ТАБЛИЦА УСЛОВНЫХ ОБОЗНАЧЕНИЙ:

№	Наименование	Тип конструкции	Вид конструкции	Способ подсветки	Размер, мм
1	Вывеска 10	Настенная конструкция	Объемные и отдельно стоящие буквы и знаки без подложки	Внутренний	500 x 4000
2	Вывеска 11	Настенная конструкция	Объемные и отдельно стоящие буквы и знаки без подложки	Внутренний	500 x 4000
3	Вывеска 12	Настенная конструкция	Объемные и отдельно стоящие буквы и знаки без подложки	Внутренний	700 x 4000

ЧЕРТЕЖ:

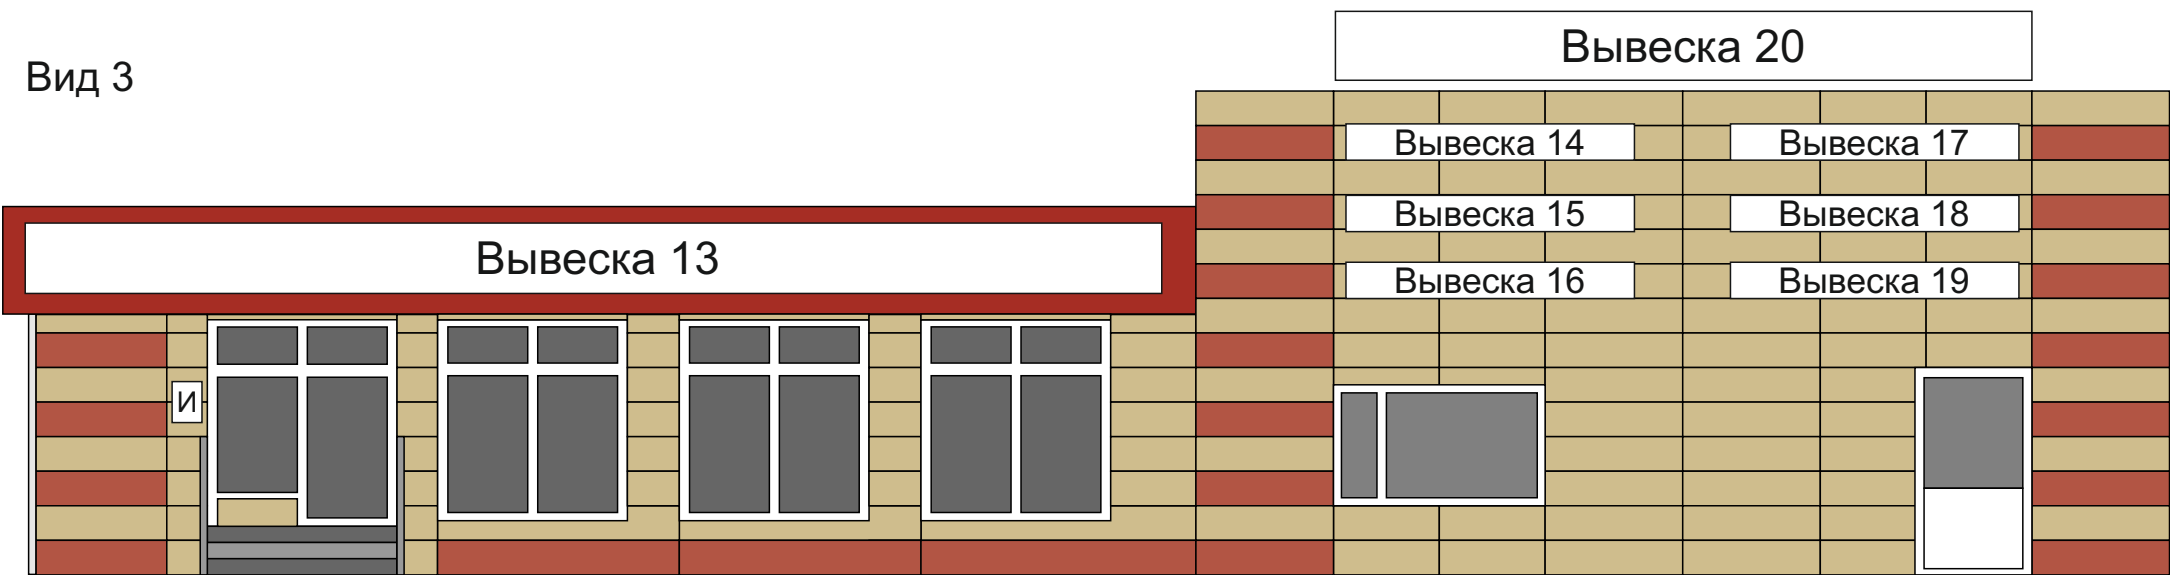


ТАБЛИЦА УСЛОВНЫХ ОБОЗНАЧЕНИЙ:

№	Наименование	Тип конструкции	Вид конструкции	Способ подсветки	Размер, мм
1	Вывеска 13	Настенная конструкция	Объемные и отдельно стоящие буквы и знаки без подложки	Внутренний	700 x 5000
2	Вывеска 14	Настенная конструкция	Объемные и отдельно стоящие буквы и знаки без подложки	Внутренний	500 x 3000
3	Вывеска 15	Настенная конструкция	Объемные и отдельно стоящие буквы и знаки без подложки	Внутренний	500 x 3000
4	Вывеска 16	Настенная конструкция	Объемные и отдельно стоящие буквы и знаки без подложки	Внутренний	500 x 3000
5	Вывеска 17	Настенная конструкция	Объемные и отдельно стоящие буквы и знаки без подложки	Внутренний	500 x 3000
6	Вывеска 18	Настенная конструкция	Объемные и отдельно стоящие буквы и знаки без подложки	Внутренний	500 x 3000
7	Вывеска 19	Настенная конструкция	Объемные и отдельно стоящие буквы и знаки без подложки	Внутренний	500 x 3000
8	Вывеска 20	Крышная конструкция	Объемные и отдельно стоящие буквы и знаки без подложки	Внутренний	700 x 6000
9	И	Информационная конструкция специального назначения	Плоская конструкция	Без подсвета	400 x 300