


Схема информационного или информационно - рекламного оформления здания (фасадная схема)

по адресу: Московская область, г. Домодедово, мкр. Барыбино,
ул. 1-ая Вокзальная, строен. 15, корп.1

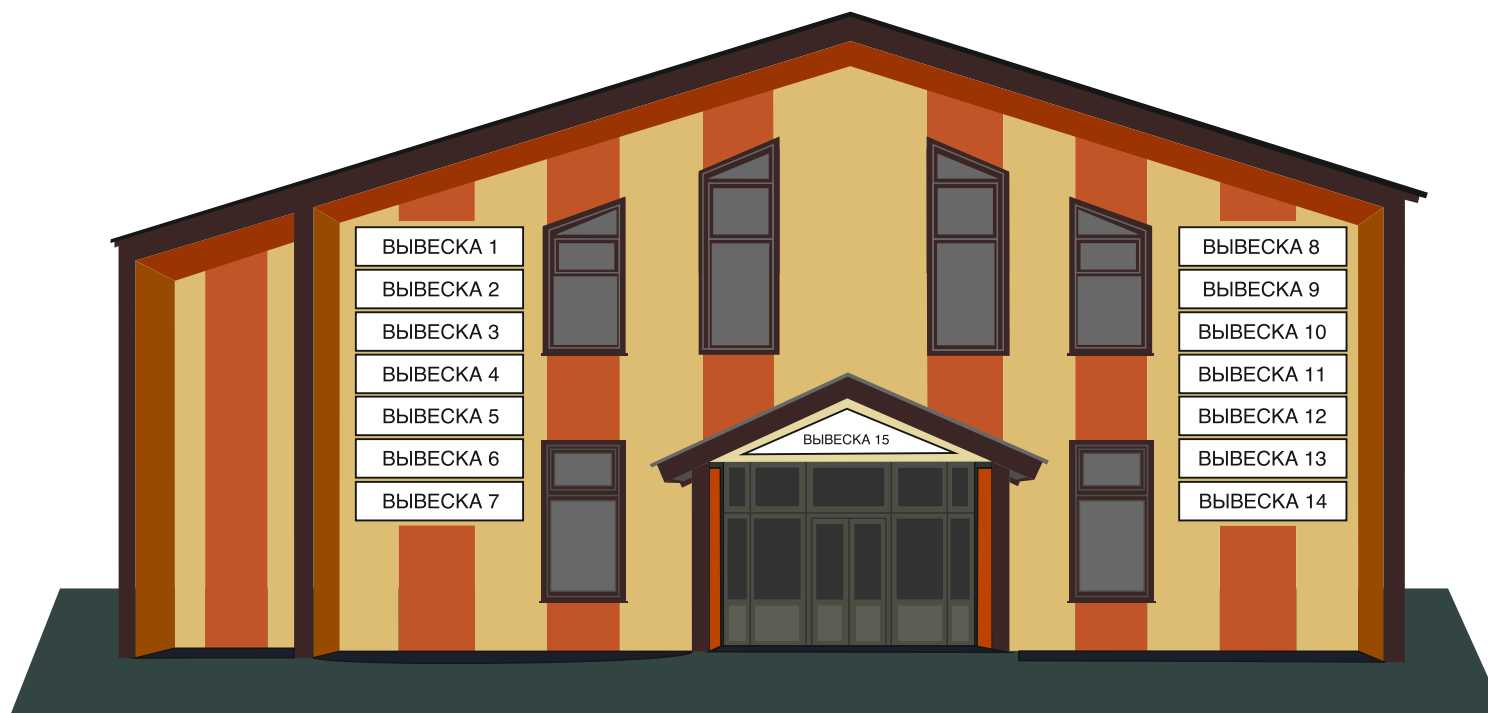

Согласовано:

Собственник _____ Скачков К.Н.

Начальник службы главного
архитектора - главный архитектор _____

Г.А. Белухин

Начальник отдела сферы обращения _____

С.Б. Рябов

ПОЯСНИТЕЛЬНАЯ ЗАПИСКА:

Схема информационного или информационно - рекламного оформления здания (фасадная схема) по адресу: Московская область, город Домодедово, мкр. Барыбино, ул. 1-ая Вокзальная, строен. 15, корп. 1 разработана в соответствии с Распоряжением Главного управления архитектуры и градостроительства Московской области от 14.07.2015 №31 РВ - 72, Постановлением Администрации городского округа Домодедово Московской области от 01.02.2018 № 184.

Анализ существующей ситуации выявил неудовлетворительное размещение вывесок на фасаде здания по указанному адресу.

Для формирования единого визуального пространства и свободного архитектурного восприятия, в соответствии с вышеуказанным Распоряжением, на фасаде здания, предполагается разместить настенные конструкции в виде объемных и отдельно стоящих букв и знаков на на плоской подложке.

Размещение всех конструкций, имеющих внутреннюю подсветку, должно соответствовать Приказу Минэнерго РФ от 08.07.2002 № 204.

СИТУАЦИОННЫЙ ПЛАН:



Здание, для которого разработана фасадная схема

			Московская область, городской округ Домодедово, мкр. Барыбино, ул. 1-ая Вокзальная, строен. 15, корп. 1	Стадия	Лист	Листов
				П	2	5
Разработал				Нежилое здание		

ГРАФИЧЕСКИЕ МАТЕРИАЛЫ:

ВИД 1



ВИД 2



			Московская область, городской округ Домодедово, мкр. Барыбино, ул. 1-ая Вокзальная, строен. 15, корп. 1	Стадия	Лист	Листов
				П	3	5
Разработал				Нежилое здание		

ЧЕРТЕЖ:

ВИД 1

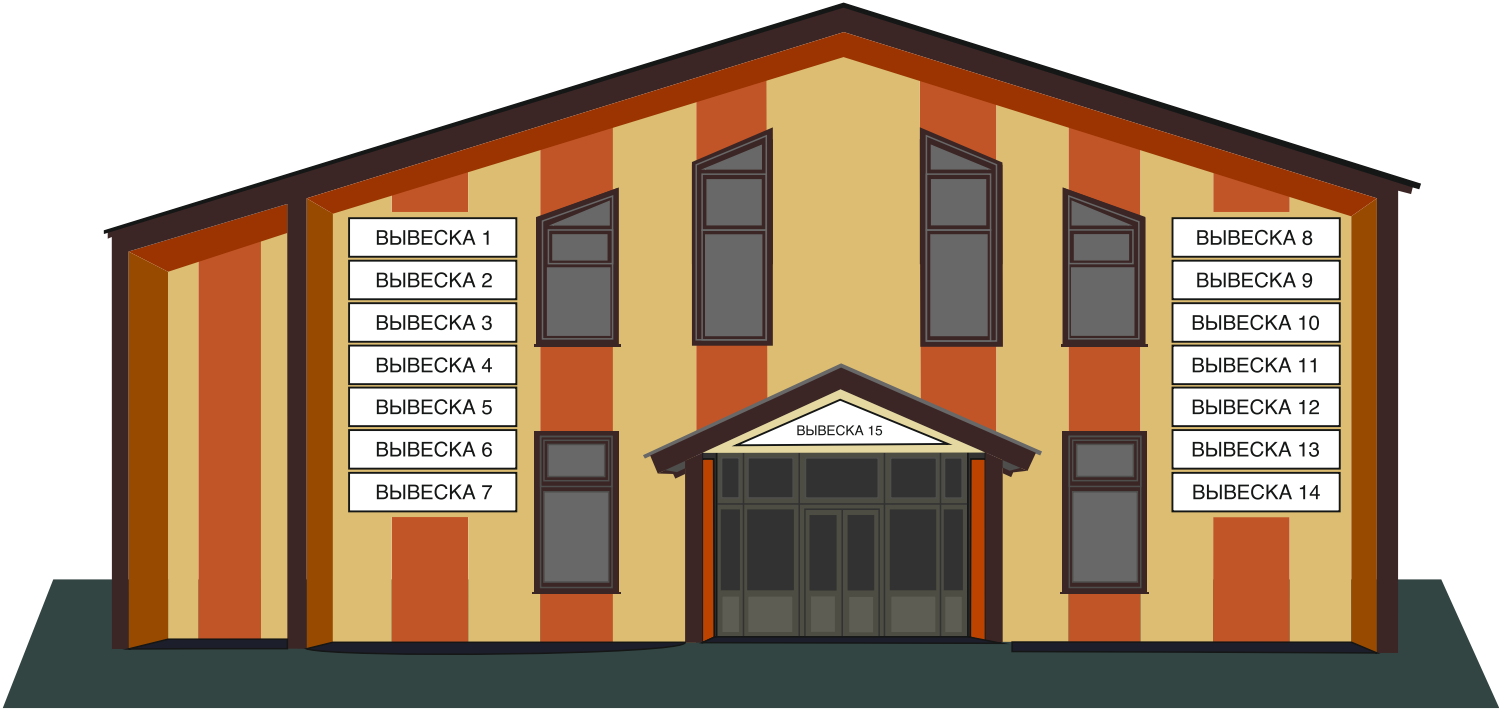


ТАБЛИЦА УСЛОВНЫХ ОБОЗНАЧЕНИЙ:

№	Наименование	Тип конструкции	Вид конструкции	Способ подсветки	Размер, мм
1	ВЫВЕСКА 1	Настенная конструкция	Объемные и отдельно стоящие буквы и знаки на плоской подложке	Внутренний	500 x 2600
2	ВЫВЕСКА 2	Настенная конструкция	Объемные и отдельно стоящие буквы и знаки на плоской подложке	Внутренний	500 x 2600
3	ВЫВЕСКА 3	Настенная конструкция	Объемные и отдельно стоящие буквы и знаки на плоской подложке	Внутренний	500 x 2600
4	ВЫВЕСКА 4	Настенная конструкция	Объемные и отдельно стоящие буквы и знаки на плоской подложке	Внутренний	500 x 2600
5	ВЫВЕСКА 5	Настенная конструкция	Объемные и отдельно стоящие буквы и знаки на плоской подложке	Внутренний	500 x 2600
6	ВЫВЕСКА 6	Настенная конструкция	Объемные и отдельно стоящие буквы и знаки на плоской подложке	Внутренний	500 x 2600
7	ВЫВЕСКА 7	Настенная конструкция	Объемные и отдельно стоящие буквы и знаки на плоской подложке	Внутренний	500 x 2600
8	ВЫВЕСКА 8	Настенная конструкция	Объемные и отдельно стоящие буквы и знаки на плоской подложке	Внутренний	500 x 2600
9	ВЫВЕСКА 9	Настенная конструкция	Объемные и отдельно стоящие буквы и знаки на плоской подложке	Внутренний	500 x 2600
10	ВЫВЕСКА 10	Настенная конструкция	Объемные и отдельно стоящие буквы и знаки на плоской подложке	Внутренний	500 x 2600
11	ВЫВЕСКА 11	Настенная конструкция	Объемные и отдельно стоящие буквы и знаки на плоской подложке	Внутренний	500 x 2600
12	ВЫВЕСКА 12	Настенная конструкция	Объемные и отдельно стоящие буквы и знаки на плоской подложке	Внутренний	500 x 2600
13	ВЫВЕСКА 13	Настенная конструкция	Объемные и отдельно стоящие буквы и знаки на плоской подложке	Внутренний	500 x 2600
14	ВЫВЕСКА 14	Настенная конструкция	Объемные и отдельно стоящие буквы и знаки на плоской подложке	Внутренний	500 x 2600
15	ВЫВЕСКА 15	Настенная конструкция	Объемные и отдельно стоящие буквы и знаки на плоской подложке	Внутренний	500 x 2000

			Московская область, городской округ Домодедово, мкр. Барыбино, ул. 1-ая Вокзальная, строен. 15, корп. 1	Стадия	Лист	Листов
				П	4	5
Разработал				Нежилое здание		

ЧЕРТЕЖ:

ВИД 2

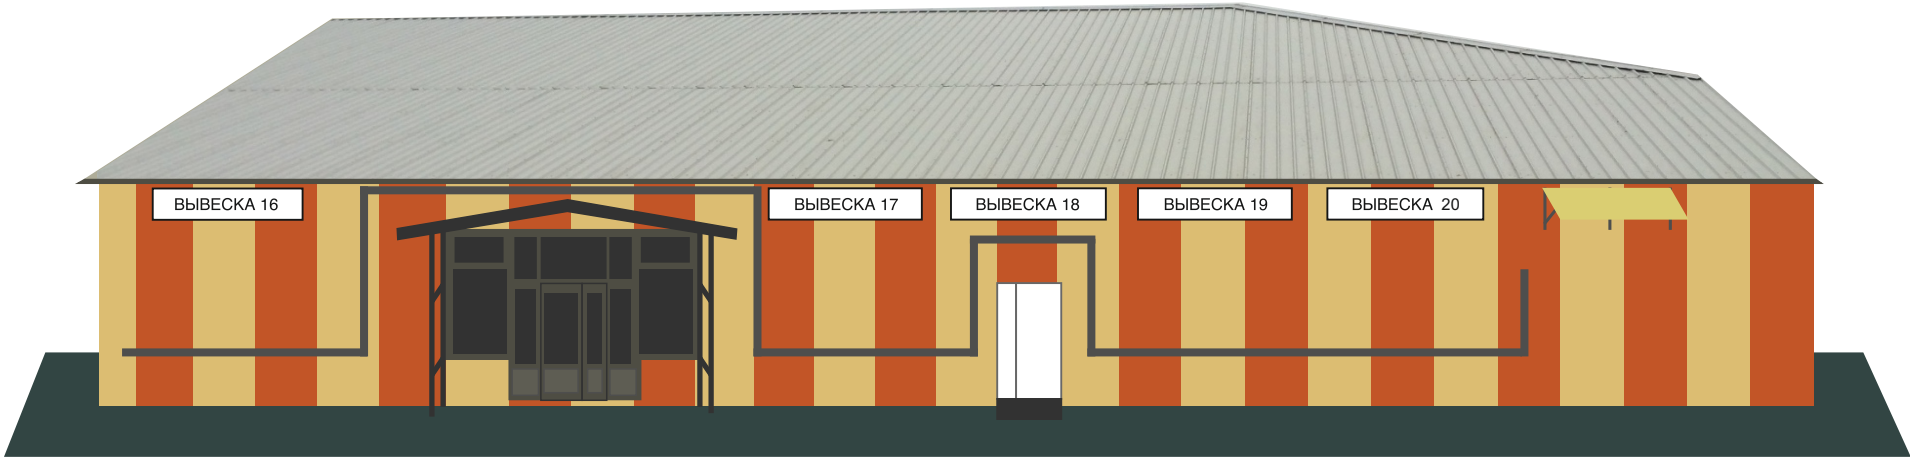


ТАБЛИЦА УСЛОВНЫХ ОБОЗНАЧЕНИЙ:

№	Наименование	Тип конструкции	Вид конструкции	Способ подсветки	Размер, мм
1	ВЫВЕСКА 16	Настенная конструкция	Объемные и отдельно стоящие буквы и знаки на плоской подложке	Внутренний	500 х 2500
2	ВЫВЕСКА 17	Настенная конструкция	Объемные и отдельно стоящие буквы и знаки на плоской подложке	Внутренний	500 х 2500
3	ВЫВЕСКА 18	Настенная конструкция	Объемные и отдельно стоящие буквы и знаки на плоской подложке	Внутренний	500 х 2500
4	ВЫВЕСКА 19	Настенная конструкция	Объемные и отдельно стоящие буквы и знаки на плоской подложке	Внутренний	500 х 2500
5	ВЫВЕСКА 20	Настенная конструкция	Объемные и отдельно стоящие буквы и знаки на плоской подложке	Внутренний	500 х 2500

			Московская область, городской округ Домодедово, мкр. Барыбино, ул. 1-ая Вокзальная, строен. 15, корп. 1	Стадия	Лист	Листов
				П	5	5
Разработал				Нежилое здание		