

Схема информационного или информационно-рекламного оформления
здания, строения сооружения (фасадная схема)
по адресу: Московская область, город Домодедово,
мкр-н. Востряково, улица Донская, дом 3

СОГЛАСОВАНО:

Начальник службы
главного архитектора-главный архитектор _____ Г.А. Белухин

Начальник отдела
потребительского рынка и рекламы _____ С.Б. Рябов

Перв. примен.

Справ. №

Подпись и дата

Инв. № дубл.

Взам. инв. №

Подпись и дата

Инв. № подл

СОСТАВ ПРОЕКТА

№	Наименование	Номер листа
1	Обложка	–
2	Титульный лист	1
3	Состав проекта	2
3	Пояснительная записка	3
4	Ситуационный план	4
5	Существующее положение. Фотофиксация	5 – 7
6	Графическая часть	8 – 10
7	Спецификация	11

						Московская область, город Домодедово, мкр-н. Востряково, улица Донская, дом 3			
Изм.	Кол. уч	Лист	№ Док.	Подпись	Дата				
						Схема информационного или информационно-рекламного оформления здания, строения, сооружения (фасадная схема)	Стадия	Лист	Листов
							П	2	11
						СОСТАВ ПРОЕКТА	ООО «ЛОРИ ГРУПП»		

Пояснительная записка

Адрес: Московская область, город Домодедово, мкр-н. Востряково, улица Донская, дом 3
Год постройки: 2018 г. Не является памятником архитектуры.
Конструктивная схема здания: каркас железобетонный, облицовка: декоративная штукатурка, облицовочный кирпич.
Перекрытия: железобетонные
Фундамент: ленточный
Этажность – 17

Схема информационного или информационно-рекламного оформления здания, строения, сооружения (фасадная схема) (далее – «Фасадная схема») разработана на основании Распоряжения Главного управления архитектуры и градостроительства Московской области 14.07.2015 № 31РВ-72, «Об утверждении Архитектурно-художественного регламента информационного и рекламного оформления зданий, строений, сооружений и объектов благоустройства Московской области».

Основной целью данной работы (Фасадной схемы) является разработка художественных решений вывесок (информационных конструкций предприятий торговли и сферы услуг), гармонично сочетающихся с архитектурными, стилистическими и колористическими особенностями здания.


Главной задачей разработанной Фасадной схемы является упрощение порядка и регистрации информационного и рекламного оформления зданий, для представителей сферы потребительского рынка и услуг. Для формирования единого визуального пространства сохранения свободного архитектурного восприятия, в соответствии с Распоряжением №31 РВ-72, на фасаде жилого здания, предполагается разместить настенные конструкции в виде объемных и отдельно стоящих букв и знаков без подложки и на плоской подложке, панель-кронштейны. Вывески выполняются с внутренним подсветом.

Размещение всех информационных конструкций имеющих внутреннюю подсветку должно соответствовать Приказу Минэнерго РФ от 08.07.2002 № 204 «Об утверждении главных Правил устройства электроустановок»

						Московская область, город Домодедово, мкр-н. Востряково, улица Донская, дом 3			
Изм.	Кол. уч	Лист	№ Док.	Подпись	Дата				
						Схема информационного или информационно-рекламного оформления здания, строения, сооружения (фасадная схема)	Стадия	Лист	Листов
							П	3	11
							СОСТАВ ПРОЕКТА		
						ООО «ЛОРИ ГРУПП»			

СИТУАЦИОННЫЙ ПЛАН

Московская область, город Домодедово, мкр-н. Востряково, улица Донская, дом 3

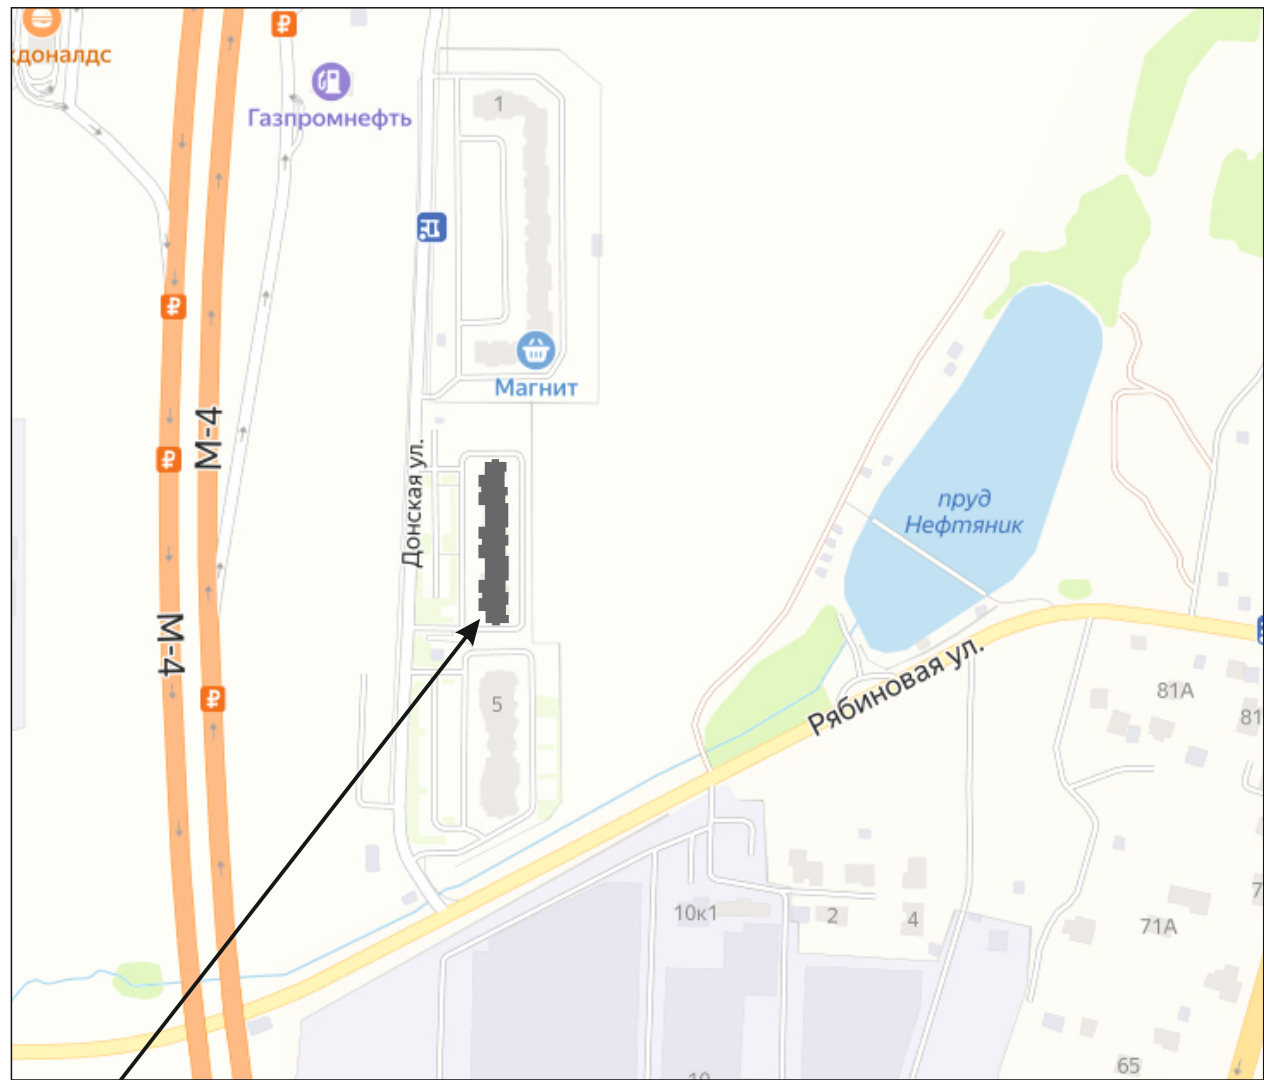


Объект, для которого разрабатывается фасадная схема

						Московская область, город Домодедово, мкр-н. Востряково, улица Донская, дом 3			
Изм.	Кол. уч	Лист	№ Док.	Подпись	Дата	Схема информационного или информационно-рекламного оформления здания, строения, сооружения (фасадная схема)	Стадия	Лист	Листов
							П	4	11
						СОСТАВ ПРОЕКТА		ООО «ЛОРИ ГРУПП»	

СУЩЕСТВУЮЩЕЕ ПОЛОЖЕНИЕ. ФОТОФИКСАЦИЯ

Московская область, город Домодедово, мкр-н. Востряково, улица Донская, дом 3

Вид 1

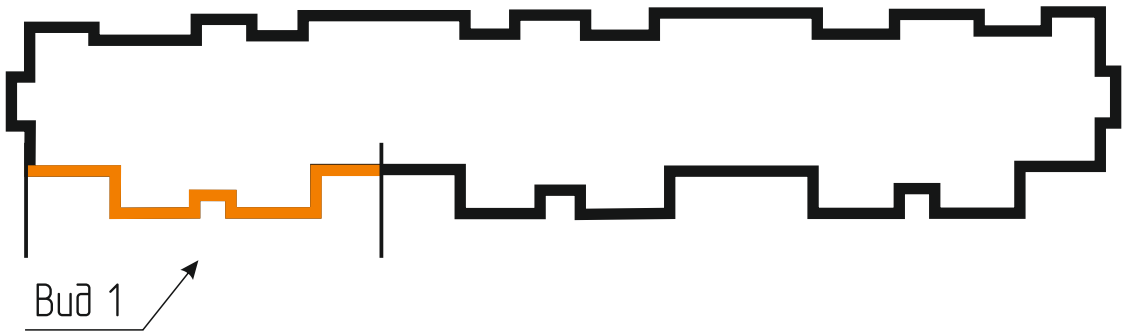


						Московская область, город Домодедово, мкр-н. Востряково, улица Донская, дом 3			
Изм.	Кол. уч	Лист	№ Док.	Подпись	Дата	Схема информационного или информационно-рекламного оформления здания, строения, сооружения (фасадная схема)	Стадия	Лист	Листов
							П	5	11
							СОСТАВ ПРОЕКТА		
							ООО «ЛОРИ ГРУПП»		

Перв. примен.		Справ. №		Подпись и дата		Инв. № дубл.		Взам. инв. №		Подпись и дата		Инв. № подл.	
---------------	--	----------	--	----------------	--	--------------	--	--------------	--	----------------	--	--------------	--

СУЩЕСТВУЮЩЕЕ ПОЛОЖЕНИЕ. ФОТОФИКСАЦИЯ

Московская область, город Домодедово, мкр-н. Востряково, улица Донская, дом 3

Вид 2

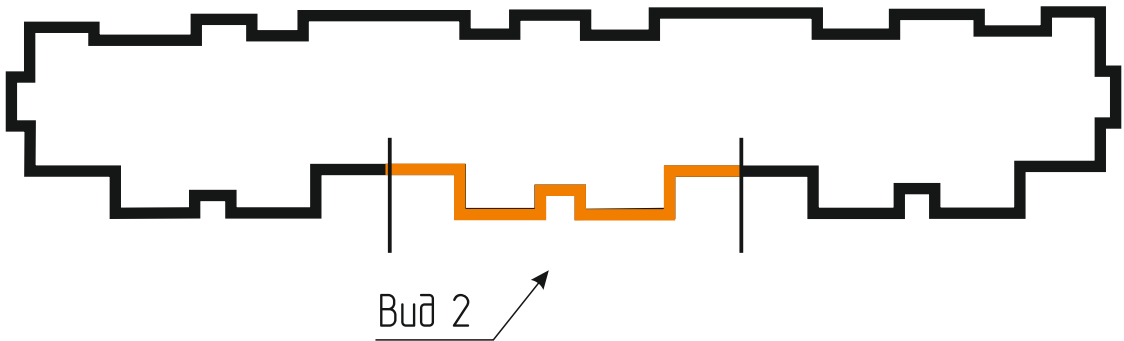


						Московская область, город Домодедово, мкр-н. Востряково, улица Донская, дом 3				
Изм.	Кол. уч	Лист	№ Док.	Подпись	Дата	Схема информационного или информационно-рекламного оформления здания, строения, сооружения (фасадная схема)	Стадия	Лист	Листов	
							П	6	11	
						СОСТАВ ПРОЕКТА		ООО «ЛОРИ ГРУПП»		

СУЩЕСТВУЮЩЕЕ ПОЛОЖЕНИЕ. ФОТОФИКСАЦИЯ

Московская область, город Домодедово, мкр-н. Востряково, улица Донская, дом 3

Вид 3

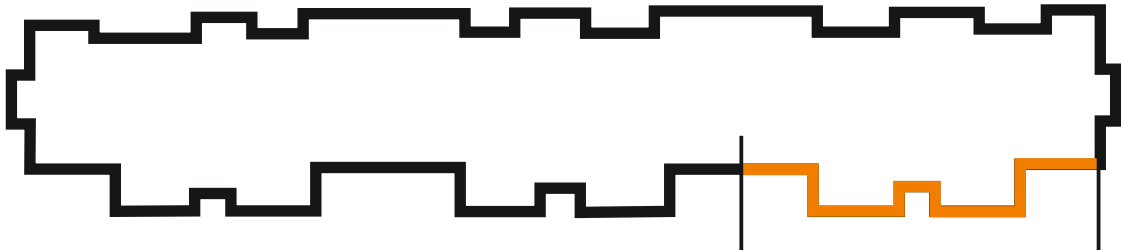


Вид 3

						Московская область, город Домодедово, мкр-н. Востряково, улица Донская, дом 3		
Изм.	Кол. уч	Лист	№ Док.	Подпись	Дата	Схема информационного или информационно-рекламного оформления здания, строения, сооружения (фасадная схема)	Стадия	Лист
							П	7
						СОСТАВ ПРОЕКТА	ООО «ЛОРИ ГРУПП»	

ГРАФИЧЕСКАЯ ЧАСТЬ


Московская область, город Домодедово, мкр-н. Востряково, улица Донская, дом 3

Вид 1

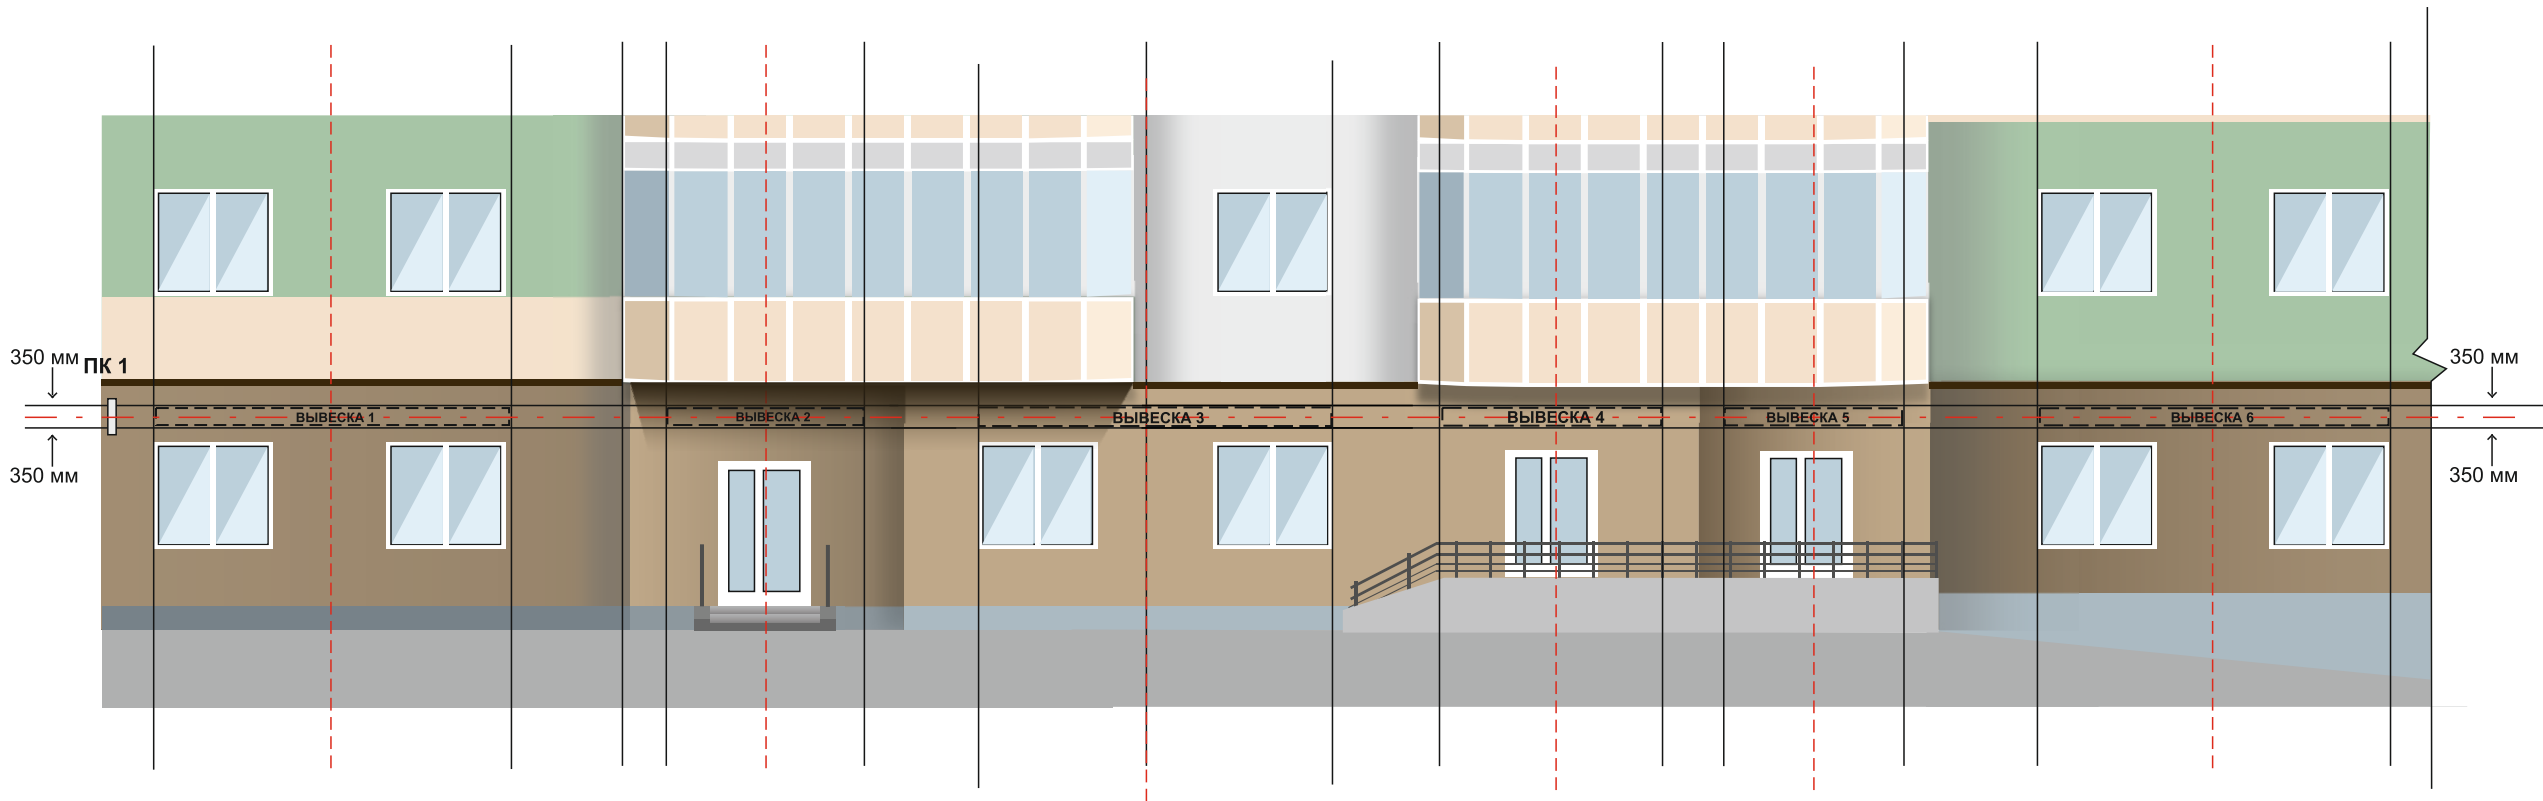

Условные обозначения

Наименование	Обозначение
Объемные и отдельно стоящие буквы и знаки без подложки	
Единая горизонтальная композиционная ось	
Панель-кронштейн	

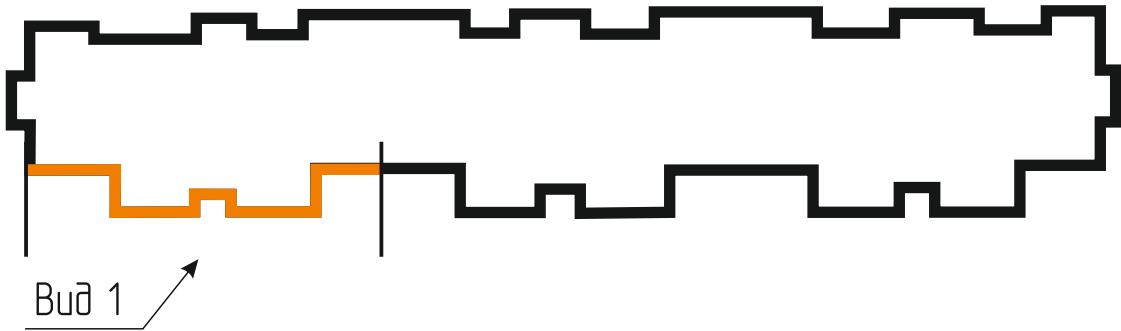

						Московская область, город Домодедово, мкр-н. Востряково, улица Донская, дом 3			
Изм.	Кол. уч	Лист	№ Док.	Подпись	Дата	Схема информационного или информационно-рекламного оформления здания, строения, сооружения (фасадная схема)	Стадия	Лист	Листов
							П	8	11
						СОСТАВ ПРОЕКТА		ООО «ЛОРИ ГРУПП»	

ГРАФИЧЕСКАЯ ЧАСТЬ

Московская область, город Домодедово, мкр-н. Востряково, улица Донская, дом 3

Вид 2




Условные обозначения

Наименование	Обозначение
Объемные и отдельно стоящие буквы и знаки без подложки	
Объемные и отдельно стоящие буквы и знаки на плоской подложке	
Единая горизонтальная композиционная ось	
Панель-кронштейн	



Рекомендации:
В целях единой композиции рекомендуется изготовление козырька из алюминиевого композитного материала оклеенного пленкой RAL – 1001
Козырек оклеивается со всех сторон.
Вывеска 10 размещается на фризе козырька.

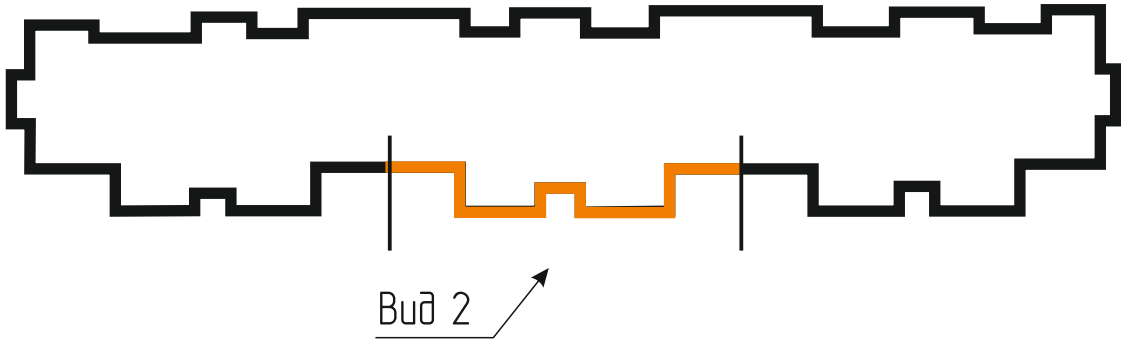


						Московская область, город Домодедово, мкр-н. Востряково, улица Донская, дом 3			
Изм.	Кол. уч	Лист	№ Док.	Подпись	Дата	Схема информационного или информационно-рекламного оформления здания, строения, сооружения (фасадная схема)	Стадия	Лист	Листов
							П	9	11
							СОСТАВ ПРОЕКТА		

ГРАФИЧЕСКАЯ ЧАСТЬ

Московская область, город Домодедово, мкр-н. Востряково, улица Донская, дом 3

Вид 3

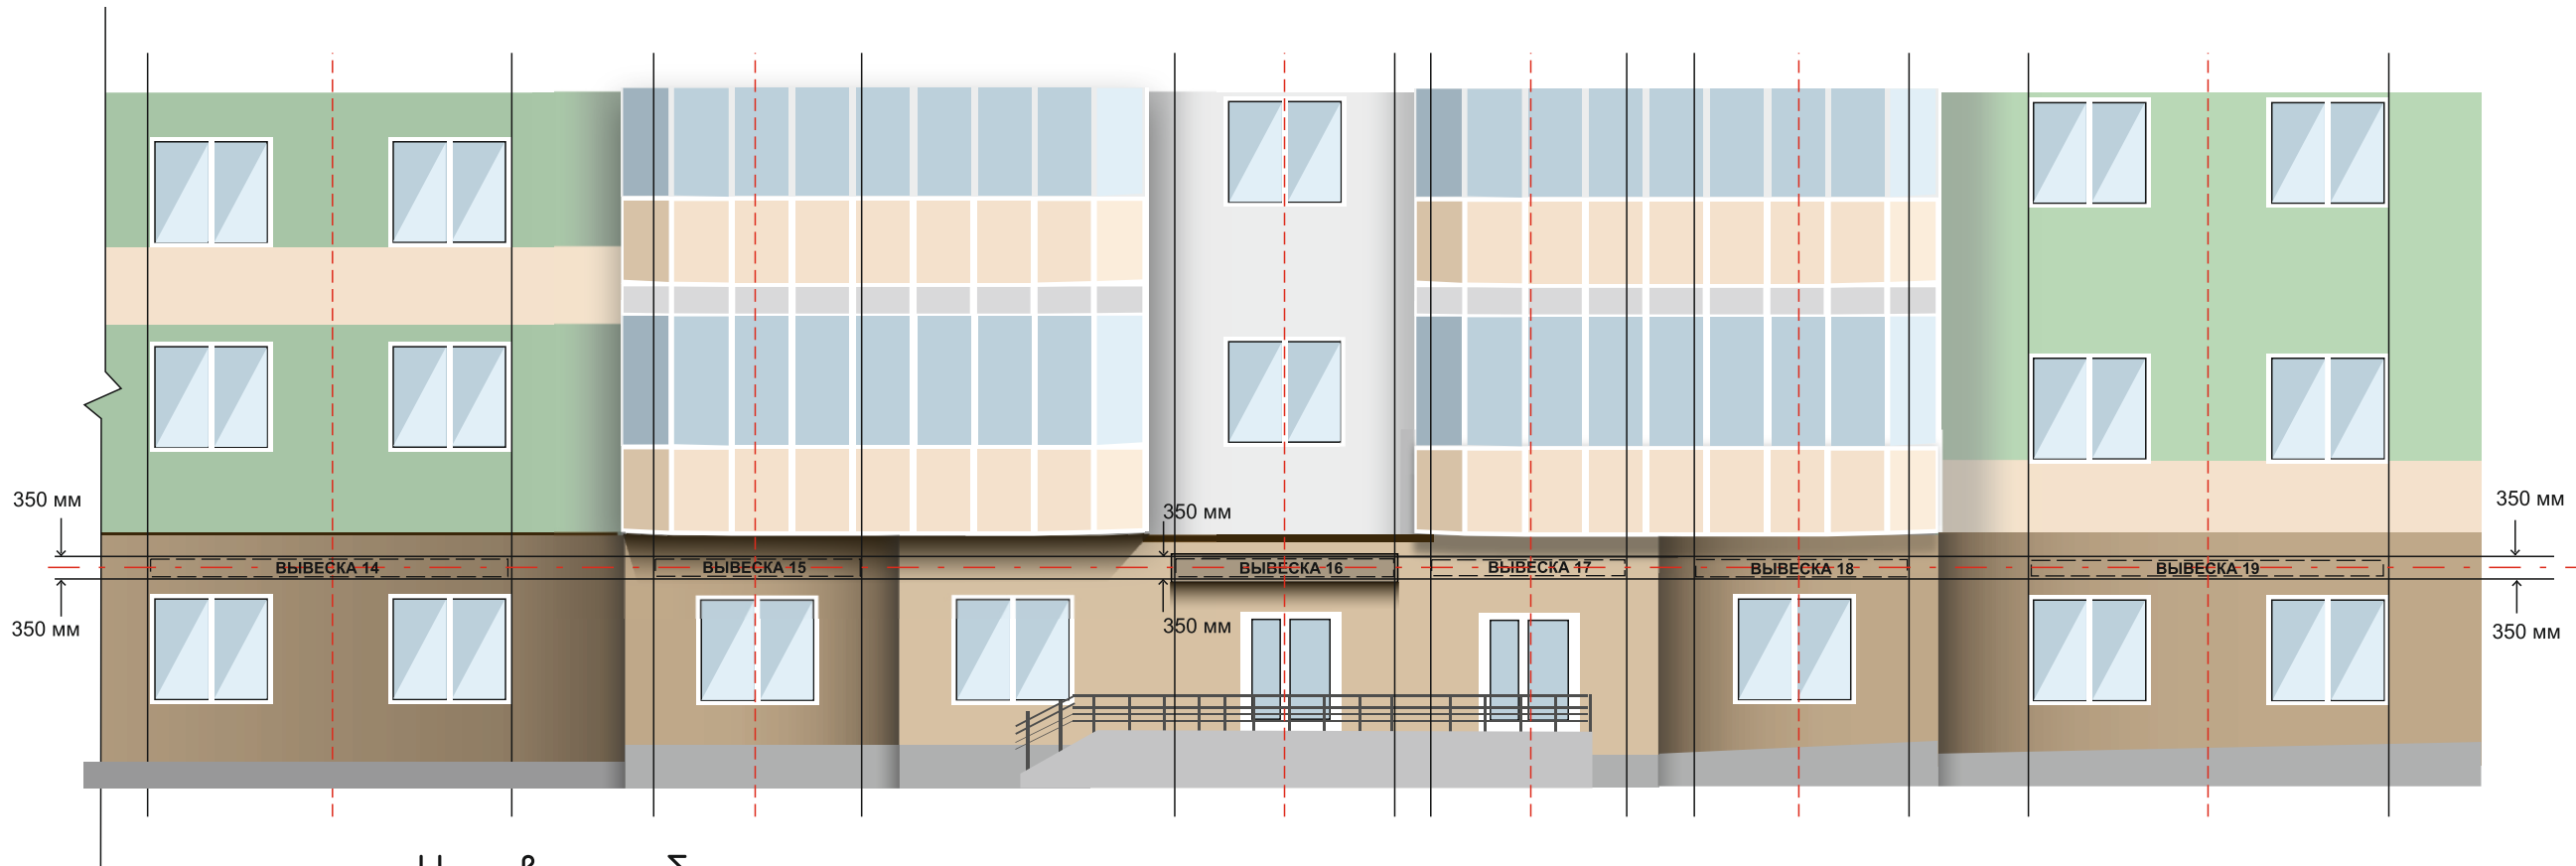


Условные обозначения

Наименование	Обозначение
Объемные и отдельно стоящие буквы и знаки без подложки	
Объемные и отдельно стоящие буквы и знаки на плоской подложке	
Единая горизонтальная композиционная ось	
Панель-кронштейн	



Рекомендации:
В целях единой композиции рекомендуется изготовление козырька из алюминиевого композитного материала оклеенного пленкой RAL – 1001
Козырек оклеивается со всех сторон.
Вывеска 16 размещается на фризе козырька.

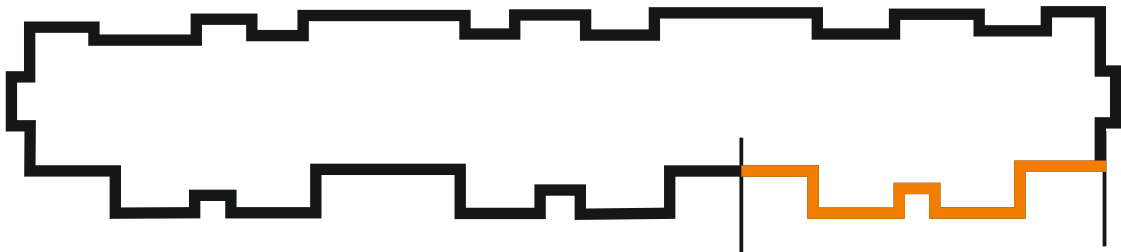

Вид 3

						Московская область, город Домодедово, мкр-н. Востряково, улица Донская, дом 3		
Изм.	Кол. уч	Лист	№ Док.	Подпись	Дата	Схема информационного или информационно-рекламного оформления здания, строения, сооружения (фасадная схема)	Стадия	Лист
							П	10
						СОСТАВ ПРОЕКТА	ООО «ЛОРИ ГРУПП»	

Московская область, город Домодедово, мкр-н. Востряково, улица Донская, дом 3

СПЕЦИФИКАЦИЯ:

№	Наименование	Тип конструкции	Вид конструкции	Способ подсветки	Цвет подложки	Размер, мм
1	Вывеска 1	Настенная конструкция	Объемные и отдельно стоящие буквы и знаки без подложки	Внутренняя	—	5000 x 350
2	Вывеска 2	Настенная конструкция	Объемные и отдельно стоящие буквы и знаки без подложки	Внутренняя	—	2300 x 350
3	Вывеска 3	Настенная конструкция	Объемные и отдельно стоящие буквы и знаки без подложки	Внутренняя	—	5000 x 350
4	Вывеска 4	Настенная конструкция	Объемные и отдельно стоящие буквы и знаки без подложки	Внутренняя	—	3000 x 350
5	Вывеска 5	Настенная конструкция	Объемные и отдельно стоящие буквы и знаки без подложки	Внутренняя	—	2300 x 350
6	Вывеска 6	Настенная конструкция	Объемные и отдельно стоящие буквы и знаки без подложки	Внутренняя	—	4600 x 350
7	Вывеска 7	Настенная конструкция	Объемные и отдельно стоящие буквы и знаки без подложки	Внутренняя	—	4600 x 350
8	Вывеска 8	Настенная конструкция	Объемные и отдельно стоящие буквы и знаки без подложки	Внутренняя	—	2300 x 350
9	Вывеска 9	Настенная конструкция	Объемные и отдельно стоящие буквы и знаки без подложки	Внутренняя	—	3000 x 350
10	Вывеска 10	Настенная конструкция	Объемные и отдельно стоящие буквы и знаки на плоской подложке	Внутренняя	RAL – 1001	2300 x 350
11	Вывеска 11	Настенная конструкция	Объемные и отдельно стоящие буквы и знаки без подложки	Внутренняя	—	3000 x 350
12	Вывеска 12	Настенная конструкция	Объемные и отдельно стоящие буквы и знаки без подложки	Внутренняя	—	2300 x 350
13	Вывеска 13	Настенная конструкция	Объемные и отдельно стоящие буквы и знаки без подложки	Внутренняя	—	4600 x 350
14	Вывеска 14	Настенная конструкция	Объемные и отдельно стоящие буквы и знаки без подложки	Внутренняя	—	4600 x 350
15	Вывеска 15	Настенная конструкция	Объемные и отдельно стоящие буквы и знаки без подложки	Внутренняя	—	2300 x 350
16	Вывеска 16	Настенная конструкция	Объемные и отдельно стоящие буквы и знаки на плоской подложке	Внутренняя	RAL – 1001	2300 x 350
17	Вывеска 17	Настенная конструкция	Объемные и отдельно стоящие буквы и знаки без подложки	Внутренняя	—	3000 x 350
18	Вывеска 18	Настенная конструкция	Объемные и отдельно стоящие буквы и знаки без подложки	Внутренняя		2300 x 350
19	Вывеска 19	Настенная конструкция	Объемные и отдельно стоящие буквы и знаки без подложки	Внутренняя		4600 x 350
20	ПК1	Настенная конструкция	Панель-кронштейн *	Внутренняя	—	500 x 500
21	ПК2	Настенная конструкция	Панель-кронштейн *	Внутренняя	—	500 x 500

*Только для фарм индустрии и крупных сетевых компаний.

Изм.	Кол. уч	Лист	№ Док.	Подпись	Дата	Московская область, город Домодедово, мкр-н. Востряково, улица Донская, дом 3				
						Схема информационного или информационно-рекламного оформления здания, строения, сооружения (фасадная схема)		Стадия	Лист	Листов
								П	11	11
						СОСТАВ ПРОЕКТА		ООО «ЛОРИ ГРУПП»		