

Схема информационного или информационно-рекламного оформления здания, строения, сооружения (фасадная схема) на фасаде жилого дома по адресу: Московская область, городской округ Домодедово, город Домодедово, ул. Лунная, д. 33



Разработано:

ИП Гусаров Артём Александрович

Согласовано:

Начальник отдела сферы обращения

Рябов С. Б.


Начальник службы – Главный архитектор
службы главного архитектора

Белухин Г. А.


Генеральный директор ООО «УК ДЭЗ «Мособлстройтрест №11»

Зверев В. А.

Вид на здание на карте:

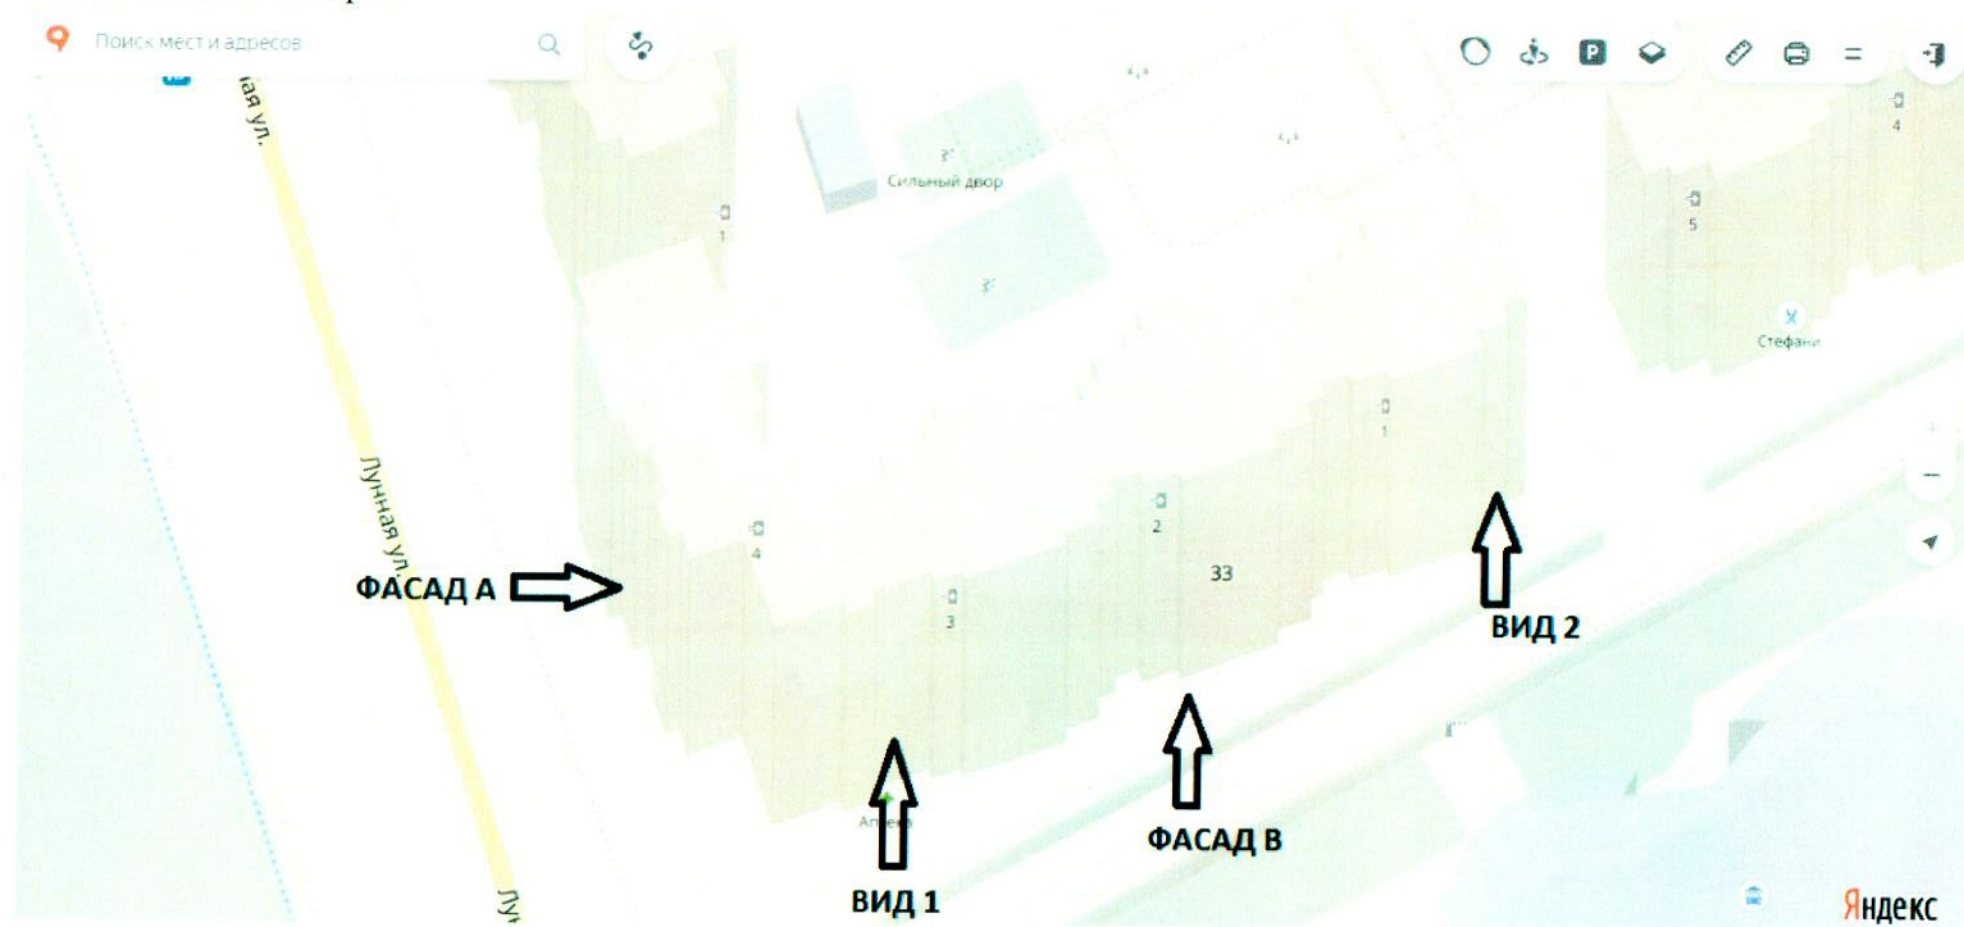

Фасад А:

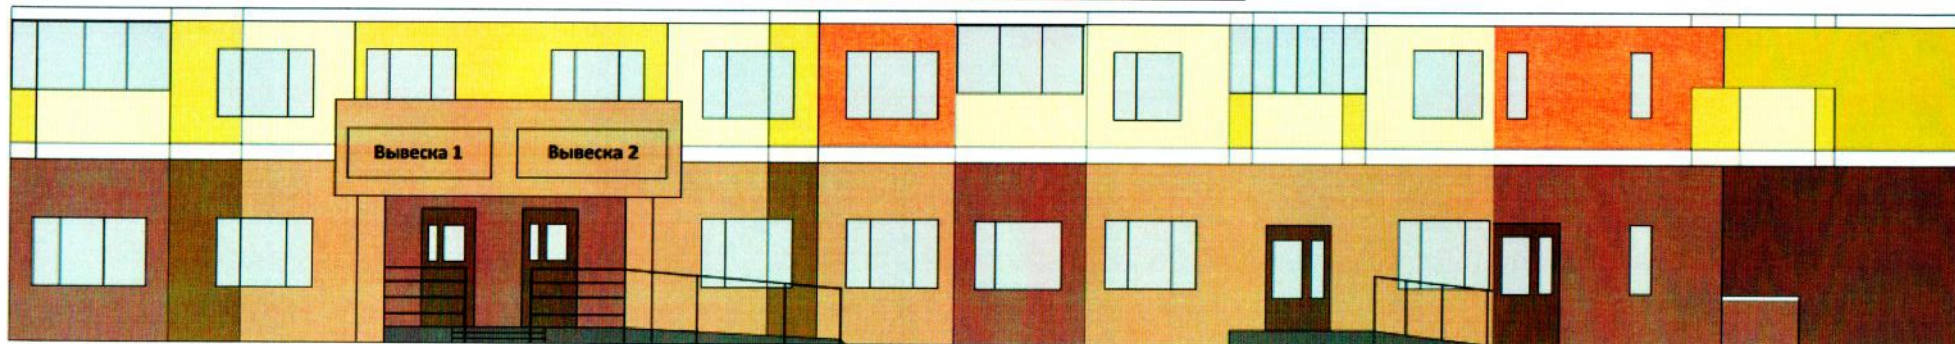


Фасад В вид 1:



Фасад В вид 2:



Фасад В общий вид:

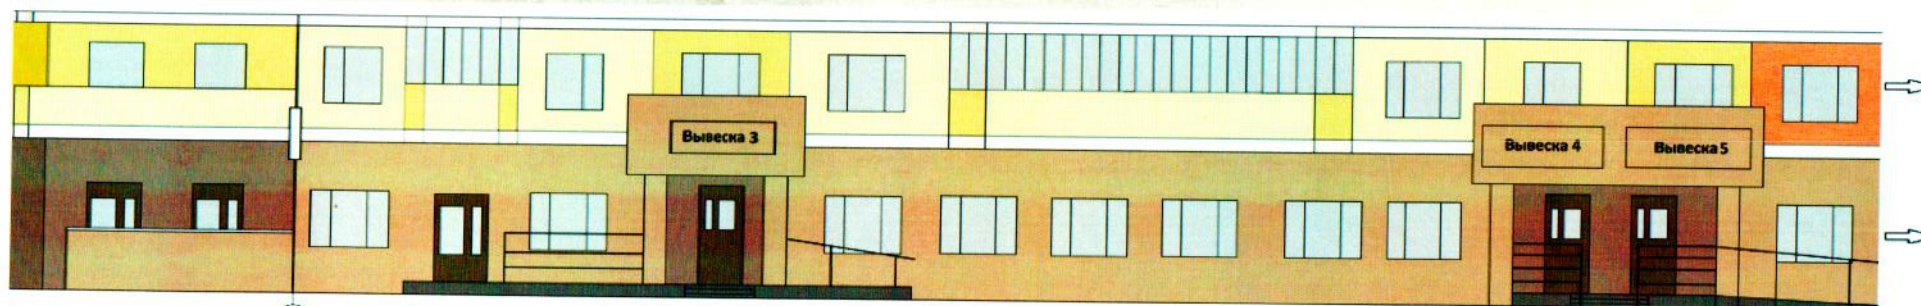

Спецификация - таблица условных обозначений:

№	Наименование	Тип	Вид	Размер	Подсветка
1	Вывеска 1	Настенная конструкция	Объёмные и отдельно стоящие буквы и знаки без подложки	3000*500 мм	Внутренняя
2	Вывеска 2	Настенная конструкция	Объёмные и отдельно стоящие буквы и знаки без подложки	3000*500 мм	Внутренняя
3	Вывеска 3	Настенная конструкция	Объёмные и отдельно стоящие буквы и знаки без подложки	3230*480 мм	Внутренняя
4	Вывеска 4	Настенная конструкция	Объёмные и отдельно стоящие буквы и знаки без подложки	3000*500 мм	Внутренняя
5	Вывеска 5	Настенная конструкция	Объёмные и отдельно стоящие буквы и знаки без подложки	3000*500 мм	Внутренняя
6	Вывеска 6	Настенная конструкция	Объёмные и отдельно стоящие буквы и знаки без подложки	3000*500 мм	Внутренняя
7	Вывеска 7	Настенная конструкция	Объёмные и отдельно стоящие буквы и знаки без подложки	3000*500 мм	Внутренняя
8	Вывеска 8	Настенная конструкция	Объёмные и отдельно стоящие буквы и знаки без подложки	3000*500 мм	Внутренняя
9	ПК	Консольная конструкция	Панель - кронштейн	1000*500 мм	Внутренняя