ВЕДОМОСТЬ ЧЕРТЕЖЕЙ

№ листа	Наименование	Примечание
2	Общие данные	
3	Ситуационный план	
4	Существующее положение	
5-6	Развертка	
7	Фотомонтаж	

ПОЯСНИТЕЛЬНАЯ ЗАПИСКА

Схема информационного или информационно-рекламного оформления здания (далее по тексту - фасадная схема), расположенного по адресу: 142050, Московская обл., г. Домодедово, мкр. Белые Столбы, ул. Геологов, д. 12, разработана на основании Распоряжения Главного управления архитектуры и градостроительства Московской области от 14.07.2015 №31РВ-72 «Об утверждении Архитектурно - художественного регламента информационного и рекламного оформления зданий, строений, сооружений и объектов благоустройства Московской области» (далее по тексту - Распоряжение №31РВ-72).

Основной целью данной работы является разработка художественно-композиционного решения для средств размещения информации на здании (информационных конструкций), гармонично сочетающихся с архитектурными, стилистическими и колористическими особенностями здания.

Главной задачей фасадной схемы является упрощение порядка размещения и регистрации средств размещения информации на здании для представителей сферы потребительского рынка и услуг.

Для формирования единого визуального пространства и сохранения свободного архитектурного восприятия, в соответствии с Распоряжением № 31РВ-72, на фасаде здания предлагается разместить настенные и консольные (панель-кронштейны) информационные конструкции.

Размещение всех конструкций, имеющих внутреннюю подсветку, должно соответствовать Приказу Минэнерго РФ от 08.07.2002 № 204 «Об утверждении главных Правил устройства электроустановок».

Текстовое наполнение средств размещения информации, подробные схемы крепления и выбор материалов выходят за рамки настоящей фасадной схемы и регулируются соответствующими нормативными актами.

СИТУАЦИОННЫЙ ПЛАН:

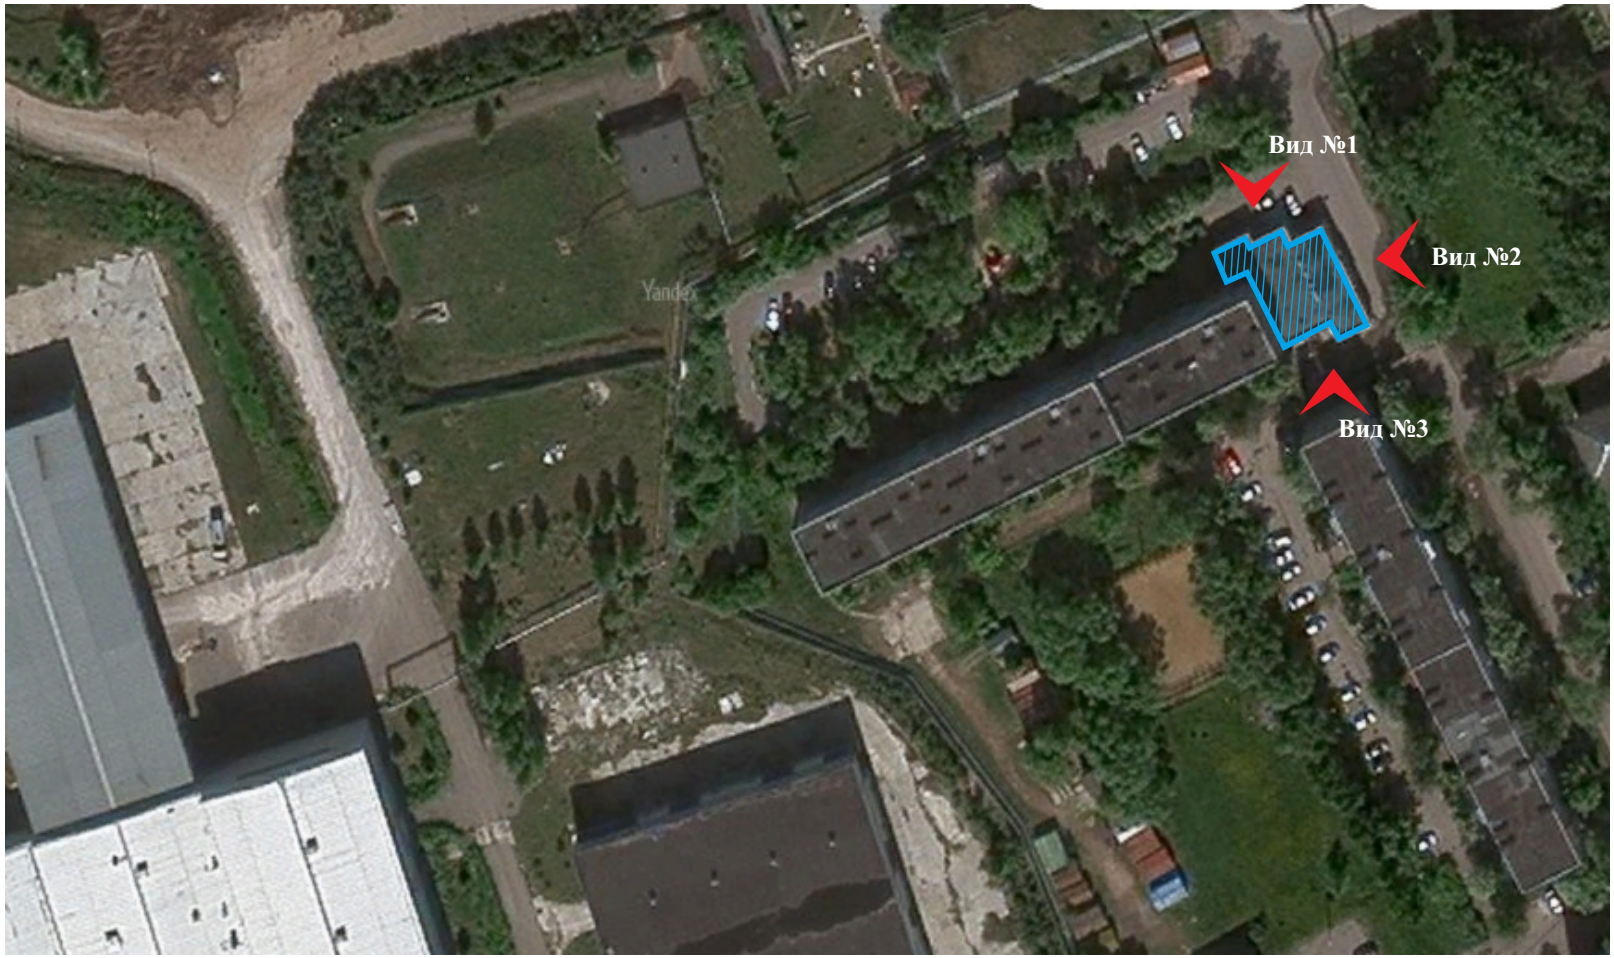

УСЛОВНЫЕ ОБОЗНАЧЕНИЯ:

Видовая точка существующего положения

Вид № 1 - Главный фасад здания.

Вид № 2 - Фасад здания слева.

Вид № 3 - Фасад здания сзади.

Вид фасада 1,2,3

Рассматриваемый обьект

			Московская обл., г. Домодедово, мкр. Белые Столбы, ул. Геологов, д. 12			
Исполнил	Малашина Л.В					
				Стадия	Лист	Листов
Утвердил	ПАО «Сбербанк»				3	7
			Общие данные	ИП Малашина Л.В.		

Вид № 1 Главный

Вид № 2 - Фасад зд

Вид № 3 - Фасад зд

РАЗВЕРТКА: Варианты размещения информационных объектов на фасаде здания

СПЕЦИФИКАЦИЯ:

№	Наименование	Тип конструкции	Вид конструкции	Размер, мм
1	1	Консольная информационная конструкция	Тип 3, панель - кронштейн	700x700
2	Вывеска 1	Настенная конструкция	Тип 2, Вид 1 объемные и отдельно стоящие буквы и знаки без подложки	500x5000
3	Вывеска 2	Настенная конструкция	Тип 2, Вид 1 объемные и отдельно стоящие буквы и знаки без подложки	500x5000
4	Вывеска 3	Настенная конструкция	Тип 2, Вид 1 объемные и отдельно стоящие буквы и знаки без подложки	500x5000

		Московская обл., г. Домодедово, мкр. Белые Столбы, ул. Геологов, д. 12			
Исполнил	Малашина Л.В				
			Стадия	Лист	Листов
Утвердил	ПАО «Сбербанк»			5	7
		Общие данные	ИП Малашина Л.В.		

РАЗВЕРТКА: Варианты размещения информационных объектов на фасаде здания

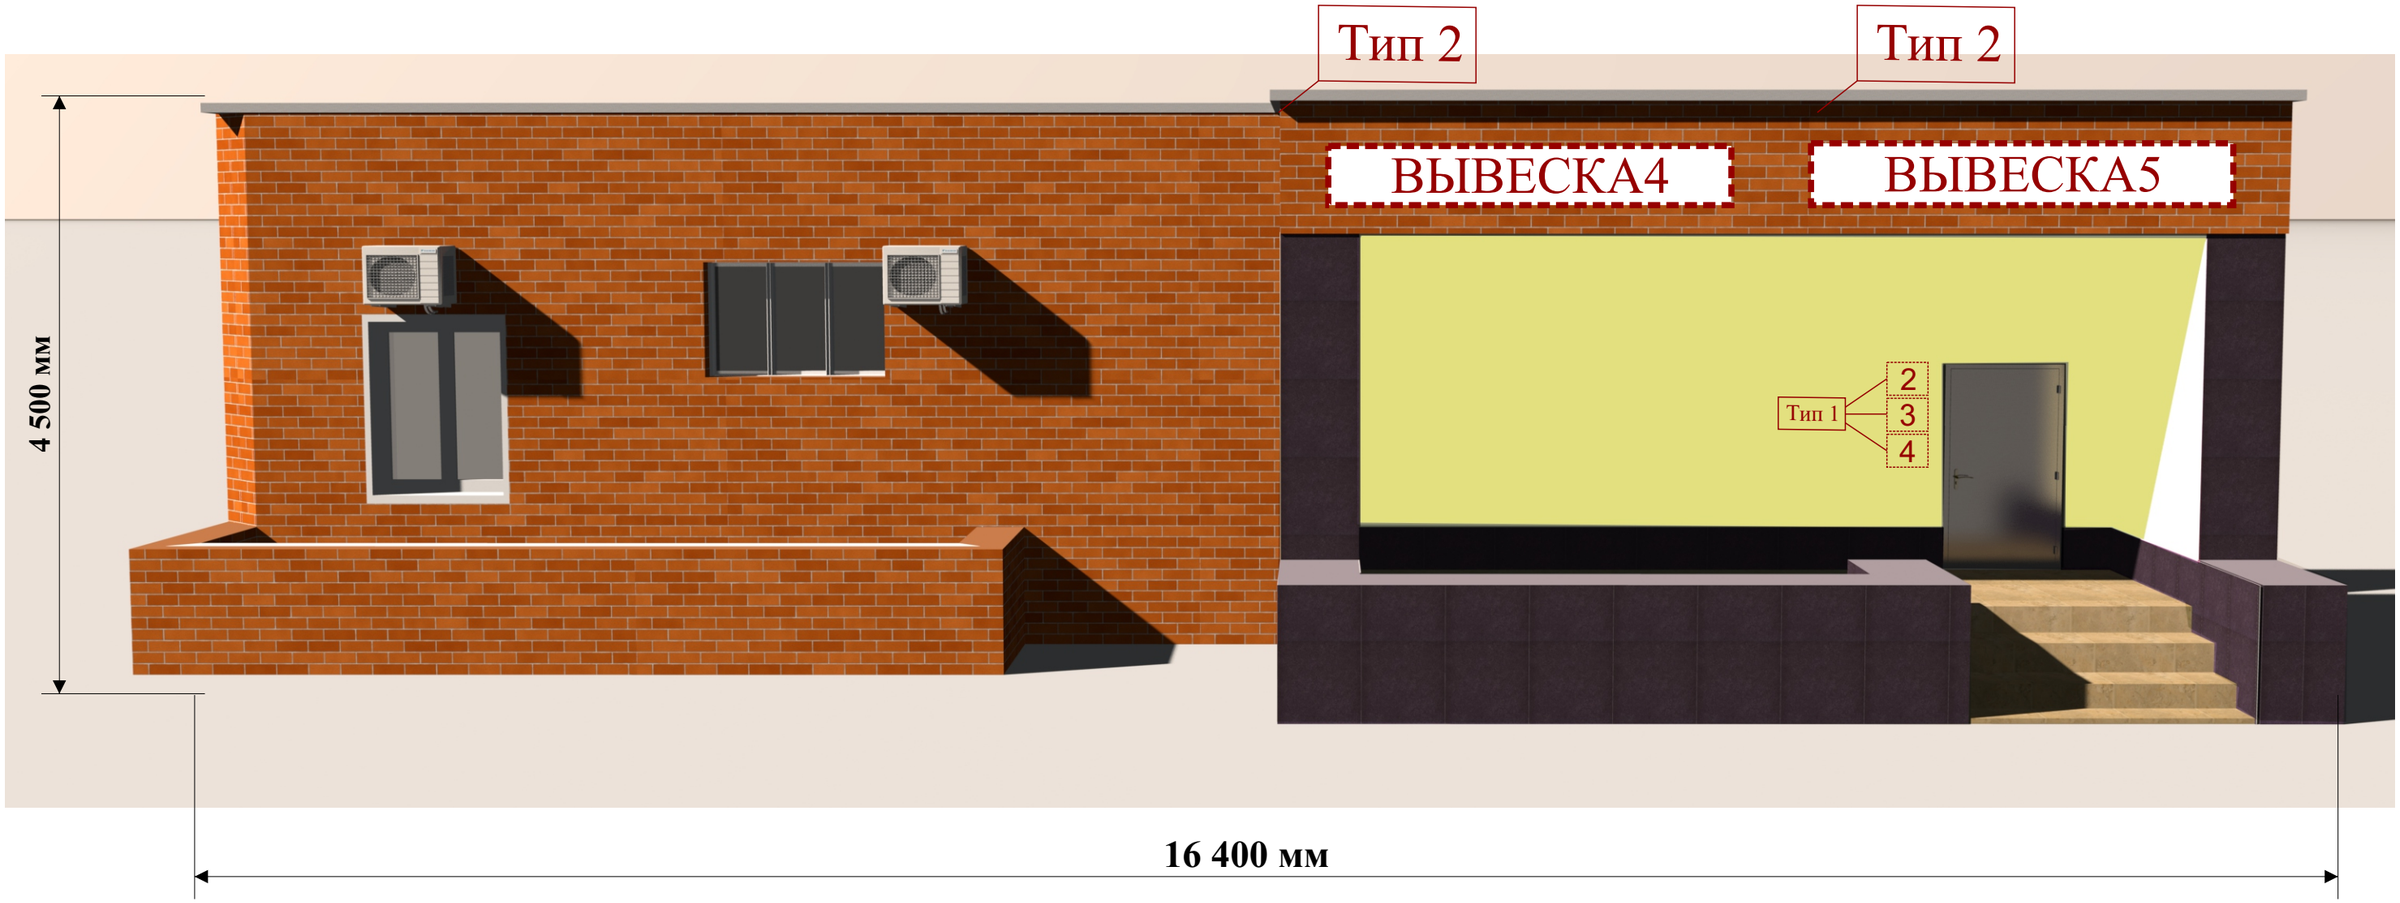

СПЕЦИФИКАЦИЯ:

№	Наименование	Тип конструкции	Вид конструкции	Размер, мм
1	Вывеска 4	Настенная конструкция	Тип 2, Вид 3 световой короб - «лайтбокс»	700x3200
2	Вывеска 5	Настенная конструкция	Тип 2, Вид 3 световой короб - «лайтбокс»	700x3200
3	2,3,4	Информационная конструкция специального назначения	Тип 1, Информационная табличка	400x500

Исполнил	Малашина Л.В	Московская обл., г. Домодедово, мкр. Белые Столбы, ул. Геологов, д. 12			
Утвердил	ПАО «Сбербанк»		Стадия	Лист 6	Листов 7
		Общие данные	ИП Малашина Л.В.		

ФОТОМОНТАЖ: Варианты размещения информационных объектов на фасаде здания.

СПЕЦИФИКАЦИЯ:

№	Наименование	Тип конструкции	Вид конструкции	Размер, мм
1	1	Консольная информационная конструкция	Тип 3, панель - кронштейн	700x700
2	Вывеска 1	Настенная конструкция	Тип 2, Вид 1 объемные и отдельно стоящие буквы и знаки без подложки	500x5000
3	Вывеска 2	Настенная конструкция	Тип 2, Вид 1 объемные и отдельно стоящие буквы и знаки без подложки	500x5000
4	Вывеска 3	Настенная конструкция	Тип 2, Вид 1 объемные и отдельно стоящие буквы и знаки без подложки	500x5000
5	Вывеска 4	Настенная конструкция	Тип 2, Вид 3 световой короб - «лайтбокс»	700x3200
6	Вывеска 5	Настенная конструкция	Тип 2, Вид 3 световой короб - «лайтбокс»	700x3200
7	2,3,4	Информационная конструкция специального назначения	Тип 1, Информационная табличка	400x500

Исполнил	Малашина Л.В	Московская обл., г. Домодедово, мкр. Белые Столбы, ул. Геологов, д. 12			
Утвердил	ПАО «Сбербанк»		Стадия	Лист 7	Листов 7
		Общие данные	ИП Малашина Л.В.		