



Рекламно-информационное оформление многоквартирного дома (Схема размещения)

Адрес: Московская область, г. Домодедово,
мкр-н Южный, ул. Курыжова, д. 20.

Согласовано:

Управляющей компанией _____

Начальник отдела сферы обращений

_____ Рябов С.Б.

Начальник службы главного архитектора

_____ Белухин Г.А.

Разработчик:

Генеральный директор

ООО “Олимп”

_____ Коротаяев.А.С.

ВЕДОМОСТЬ ЧЕРТЕЖЕЙ


ПОЯСНИТЕЛЬНАЯ ЗАПИСКА

Лист п.п	Наименование	Примечание
2	Общие данные	
3	Ситуационный план	
4	Существующее положение	
5	Развертка	
6	Фотомонтаж	

Здание расположено по адресу:
Московская область, г. Домодедово, мкр. Южный, ул. Курыжова, д. 20
Настоящая фасадная схема информационного или информационно-рекламного оформления здания разработана с целью информирования неопределенного круга лиц о месте нахождения предприятий арендаторов по вышеуказанному адресу.
В настоящее время установленные информационные и рекламные конструкции не в полной мере соответствуют архитектурному облику здания и действующим нормативным актам.
Схема определяет места размещения информационных и рекламных конструкций, их характеристики.
Схема предусматривает упорядоченное размещение информационных конструкций на фасаде
А в виде настенных конструкций: объемные световые буквы и знаки на подложке и без подложки.
Указанные в настоящей схеме рекламные и информационные конструкции в полной мере соответствуют архитектурному облику здания и утвержденному Регламенту (Архитектурно-художественный регламент информационного и рекламного оформления зданий, строений, сооружений и объектов благоустройства Московской области, утвержденного Главным управлением архитектуры и градостроительства Московской области, РАСПОРЯЖЕНИЕ No 31 РВ от 14.07.2015 года),
в этой связи все информационные и рекламные конструкции на здании надо привести в соответствие настоящей схеме.
Все информационные и рекламные конструкции, предусмотренные в данной схеме к установке, отвечают современным архитектурно-художественным требованиям к внешнему виду, имеют сертификаты качества и безопасности.

				Московская область, г. Домодедово, мкр-н Южный, ул. Крыжова, д. 20			
Исполнил	Коротаев А.С.			Многоэтажный жилой дом	Стадия	Лист	Листов
						2	7
				Общие данные	ООО "Олимп"		

СИТУАЦИОННЫЙ ПЛАН

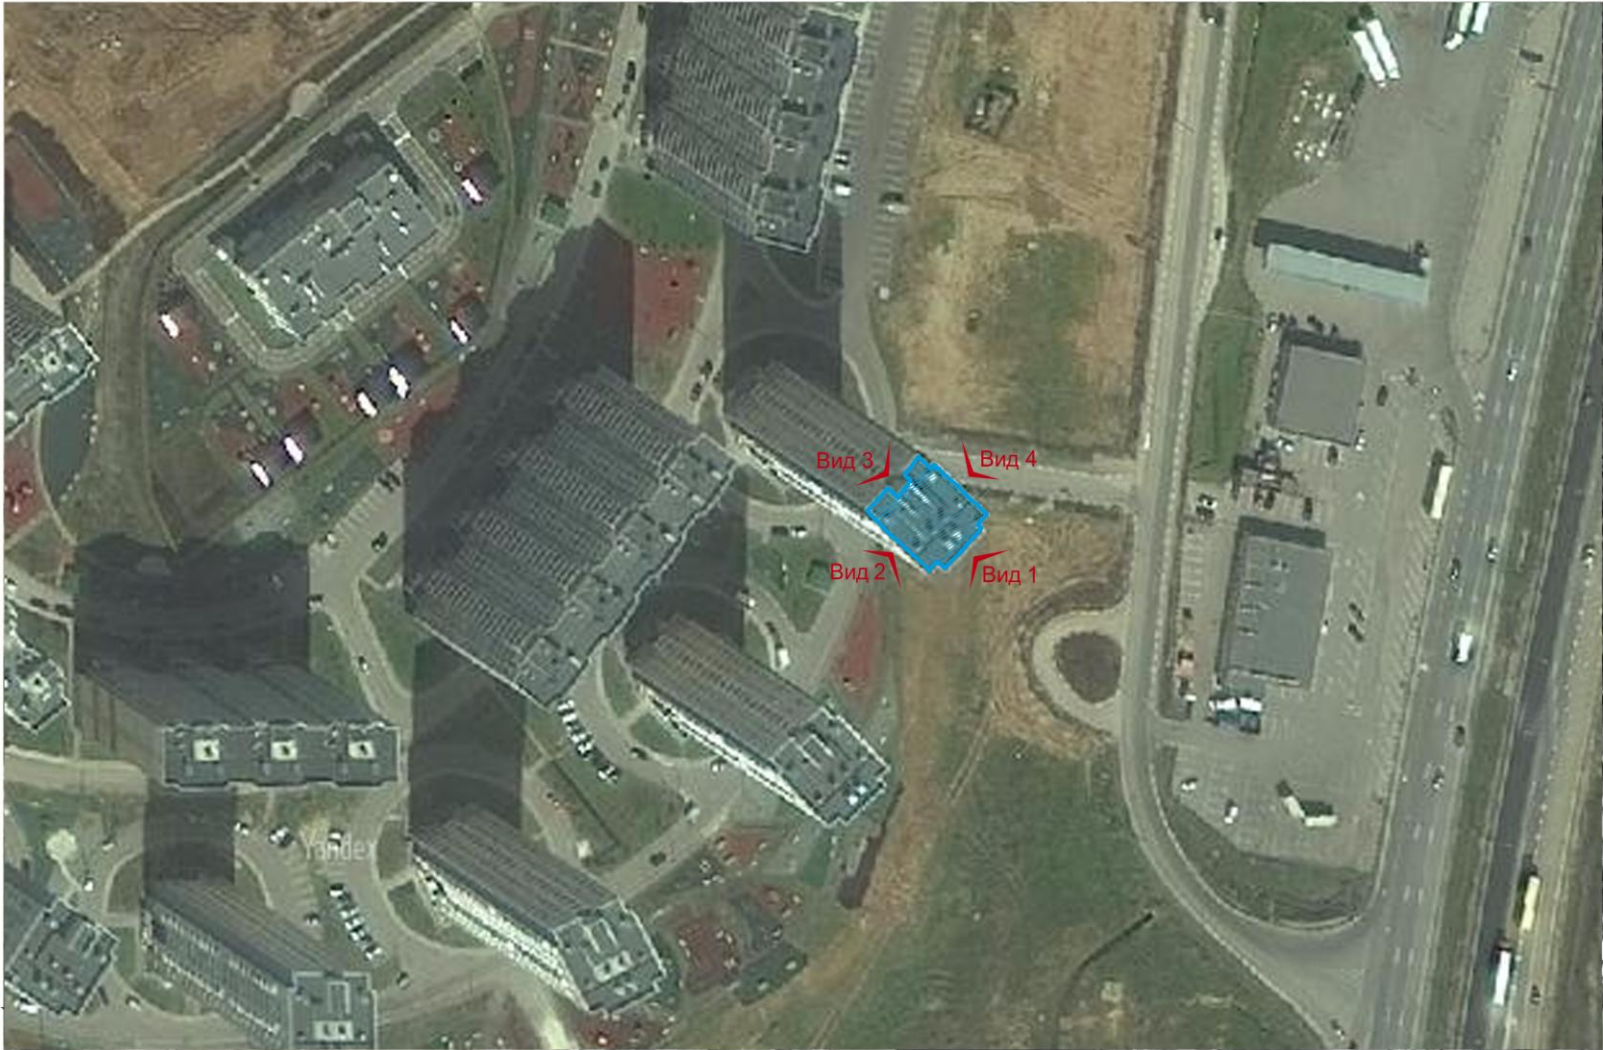

Многоэтажный жилой дом



Видовая точка существующего положения

				Московская область, г. Домодедово, мкр-н Южный, ул. Крыжова, д. 20			
Исполнил	Коротаев А.С.			Многоэтажный жилой дом	Стадия	Лист	Листов
						3	7
				Ситуационный план	ООО "Олимп"		

СУЩЕСТВУЮЩЕЕ ПОЛОЖЕНИЕ

Вид 1



Вид 1,2




Вид 3,4




Исполнил	Коротаев А.С.			Московская область, г. Домодедово, мкр-н Южный, ул. Крыжова, д. 20			
				Многоэтажный жилой дом	Стадия	Лист	Листов
						4	7
				Существующее положение		ООО "Олимп"	

РАЗВЕРТКА


Вид 1

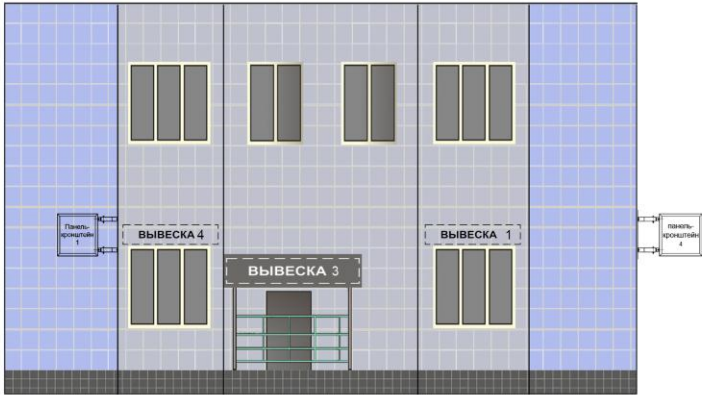


Вид 2

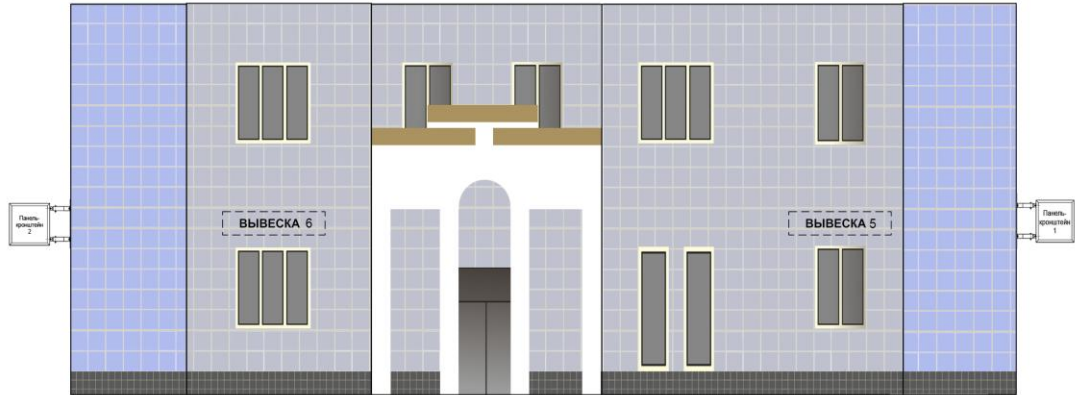

Вид 3

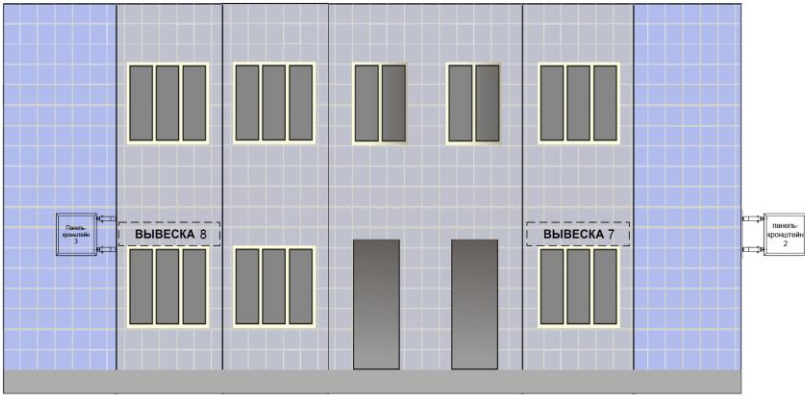

Вид 4

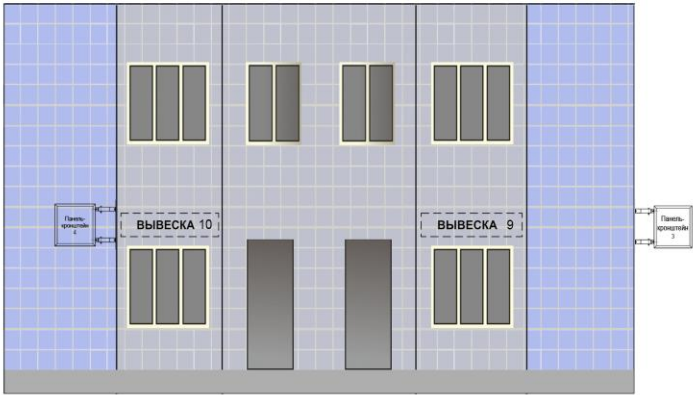


				Московская область, г. Домодедово, мкр-н Южный, ул. Крыжова, д. 20			
Исполнил	Коротасев А.С.			Многоэтажный жилой дом	Стадия	Лист	Листов
						5	7
				Развертка	ООО "Олимп"		



СПЕЦИФИКАЦИЯ

№	Тип конструкции	Наименование	Размер (мм.)	Кол-во (шт.)
1	Консольная информационная конструкция	Панель-кронштейн 1, 2, 3, 4	500x500	4
2	Объемные отдельно стоящие буквы и знаки без подложки	Вывеска 4, 5, 6, 7, 8, 9, 10	300x2030	7
3	Объемные отдельно стоящие буквы и знаки без подложки	Вывеска 2, 3	400,70x2957	2

СПОСОБ КРЕПЛЕНИЯ

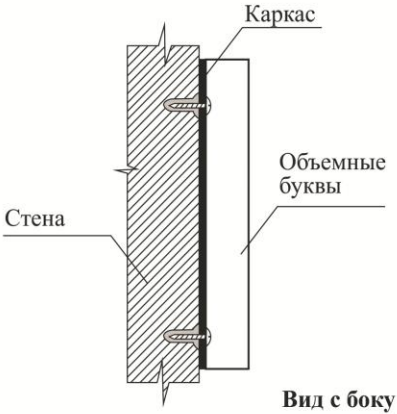

УСЛОВНЫЕ ОБОЗНАЧЕНИЯ

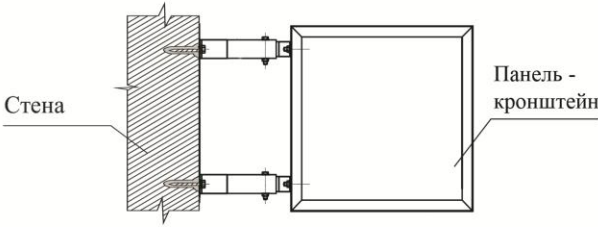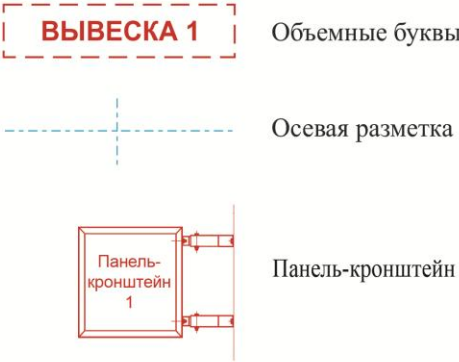

Исполнил	Коротаев А.С			Московская область, г. Домодедово, мкр-н Южный, ул. Крыжова, д. 20			
				Многоэтажный жилой дом	Стадия	Лист	Листов
						6	7
				Развертка	ООО "Олимп"		

ФОТОМОНТАЖ

Вид 1



Вид 1,2



Вид 3,4



Исполнил	Коротасев А.С.			Московская область, г. Домодедово, мкр-н Южный, ул. Крыжова, д. 20			
				Многоэтажный жилой дом	Стадия	Лист	Листов
						7	7
				Фотоомонтаж	ООО "Олимп"		