



АРХИТЕКТУРНО-ХУДОЖЕСТВЕННАЯ КОНЦЕПЦИЯ ИНФОРМАЦИОННОГО И РЕКЛАМНОГО ОФОРМЛЕНИЯ ДЛЯ ВСТРОЕННО-ПРИСТРОЕННЫХ ПОМЕЩЕНИЙ МНОГОЭТАЖНОГО ЖИЛОГО ДОМА

Адрес: Московская область, г. Домодедово,
мкр. Южный, ул. Курыжова, д. 3.

Согласовано:

Согласовано:

Начальник Управления строительства и городской
инфраструктуры - главный архитектор:

_____Белухин Г.А.

ВЕДОМОСТЬ ЧЕРТЕЖЕЙ

Лист п.п	Наименование	Примечание
2	Общие данные	
3	Ситуационный план	
4	Существующее положение	
5	Развертка	
6	Фотомонтаж	

ПОЯСНИТЕЛЬНАЯ ЗАПИСКА

Архитектурно - художественная концепция информационного и рекламного оформления жилого дома, расположенного по адресу: г. Домодедово, мкр-н Южный, ул. Курыжова, д. 3, разработана на основании распоряжения главного управления архитектуры и градостроительства Московской области от 14.07.2015 № 31РВ-72 «Об утверждении Архитектурно - художественного регламента информационного и рекламного оформления зданий, строений, сооружений и объектов благоустройства Московской области».

Основной целью данной работы (концепции) является разработка художественных решений вывесок, гармонично сочетающихся с архитектурными, стилистическими и колористическими особенностями здания.

Главной задачей архитектурно - художественной концепции является упрощение порядка и регистрации информационного и рекламного оформления зданий, для представителей сферы потребительского рынка и услуг.


Для формирования единого визуального пространства и сохранения свободного архитектурного восприятия в соответствии с Распоряжением № 31 РВ-72, на фасаде многоэтажного жилого дома предлагается сформировать комплекс рекламных конструкций в виде объемных букв с внутренней подсветкой. Размещение всех конструкций имеющих внутреннюю подсветку должно соответствовать Приказу Минэнерго РФ от 08.07.2002 № 204 «Об утверждении глав Правил устройства электроустановок».

Концепция предусматривает возможные варианты вывесок, доступные для использования информационного и рекламного оформления жилого дома.

Текстовое наполнение вывесок, подробные схемы крепления и выбор материалов выходят за рамки настоящей концепции и регулируются соответствующими нормативными актами.

				Московская область, г. Домодедово, мкр. Южный, ул. Курыжова, д. 3			
Исполнил	Абатурова Е.А.			Многоэтажный жилой дом	Стадия	Лист	Листов
						2	12
				Общие данные	ИП Абатурова Е.А.		

СИТУАЦИОННЫЙ ПЛАН

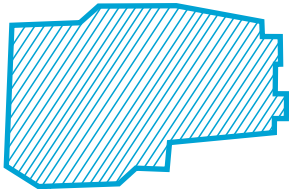

Многоэтажный жилой дом



Видовая точка существующего положения

				Московская область, г. Домодедово, мкр. Южный, ул. Курыжова, д. 3			
Исполнил	Абатурова Е.А.			Многоэтажный жилой дом	Стадия	Лист	Листов
						3	12
				Ситуационный план	ИП Абатурова Е.А.		

СУЩЕСТВУЮЩЕЕ ПОЛОЖЕНИЕ

Вид 1



Вид 2



Вид 3



				Московская область, г. Домодедово, мкр. Южный, ул. Курыжова, д. 3			
Исполнил	Абатурова Е.А.			Многоэтажный жилой дом	Стадия	Лист	Листов
						4	12
				Существующее положение	ИП Абатурова Е.А.		

СУЩЕСТВУЮЩЕЕ ПОЛОЖЕНИЕ

Вид 6



Вид 4



Вид 5



				Московская область, г. Домодедово, мкр. Южный, ул. Курыжова, д. 3			
Исполнил	Абатурова Е.А.			Многоэтажный жилой дом	Стадия	Лист	Листов
						5	12
				Существующее положение	ИП Абатурова Е.А.		

СУЩЕСТВУЮЩЕЕ ПОЛОЖЕНИЕ

Вид 7



Вид 8



Вид 9



Вид 10




				Московская область, г. Домодедово, мкр. Южный, ул. Курыжова, д. 3			
Исполнил	Абатурова Е.А.			Многоэтажный жилой дом	Стадия	Лист	Листов
						6	12
				Существующее положение	ИП Абатурова Е.А.		

РАЗВЕРТКА

Вид 9-10




Вид 1-2-3

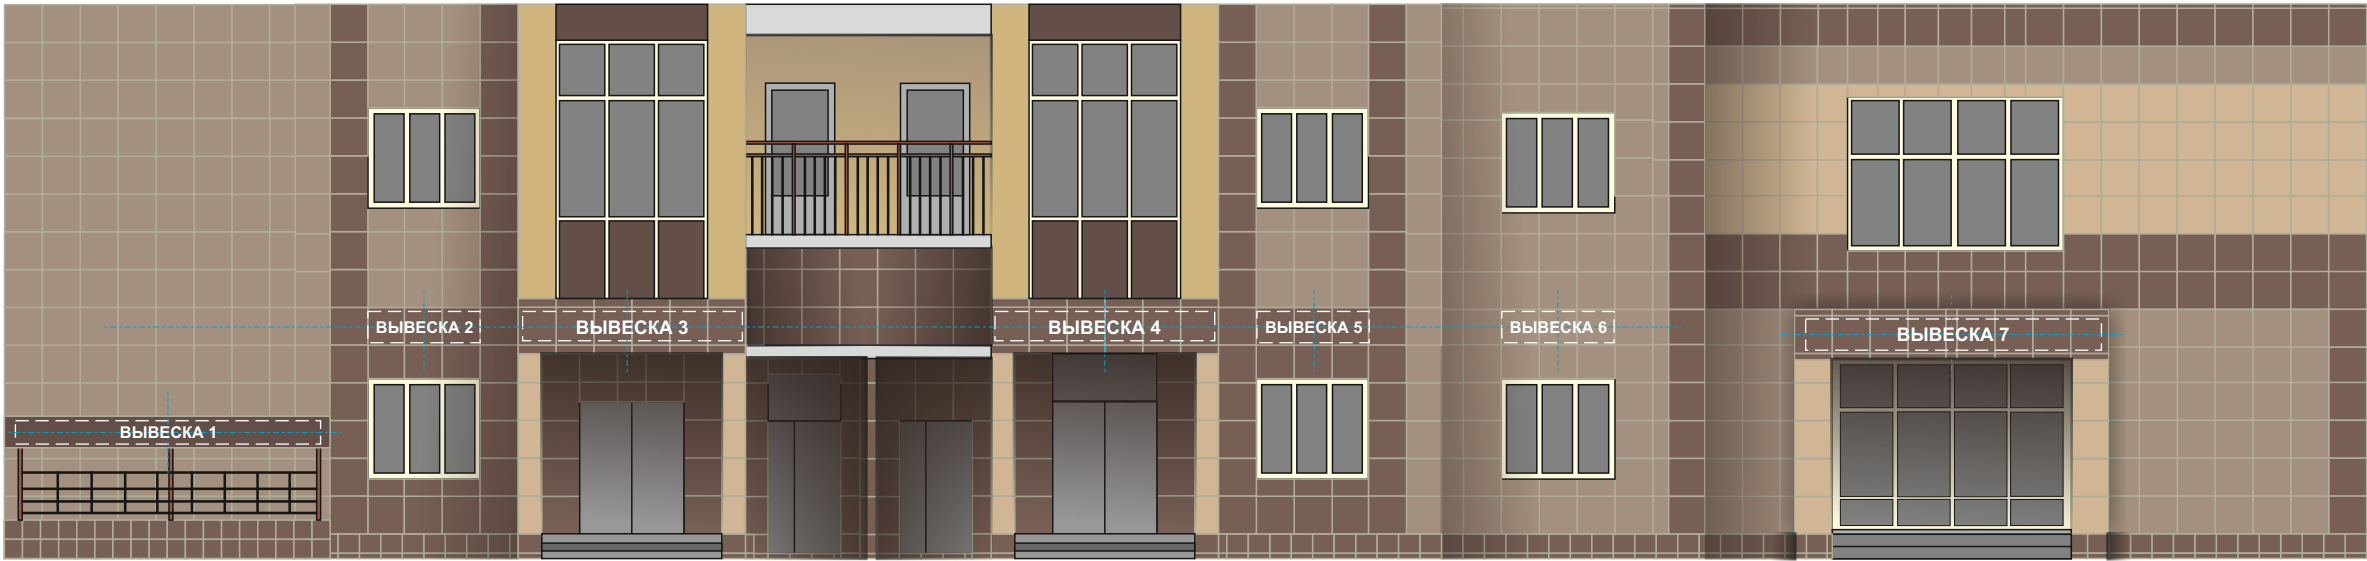


				Московская область, г. Домодедово, мкр. Южный, ул. Курыжова, д. 3			
Исполнил	Абатурова Е.А.			Многоэтажный жилой дом	Стадия	Лист	Листов
						7	12
				Развертка	ИП Абатурова Е.А.		

РАЗВЕРТКА


Вид 4-5

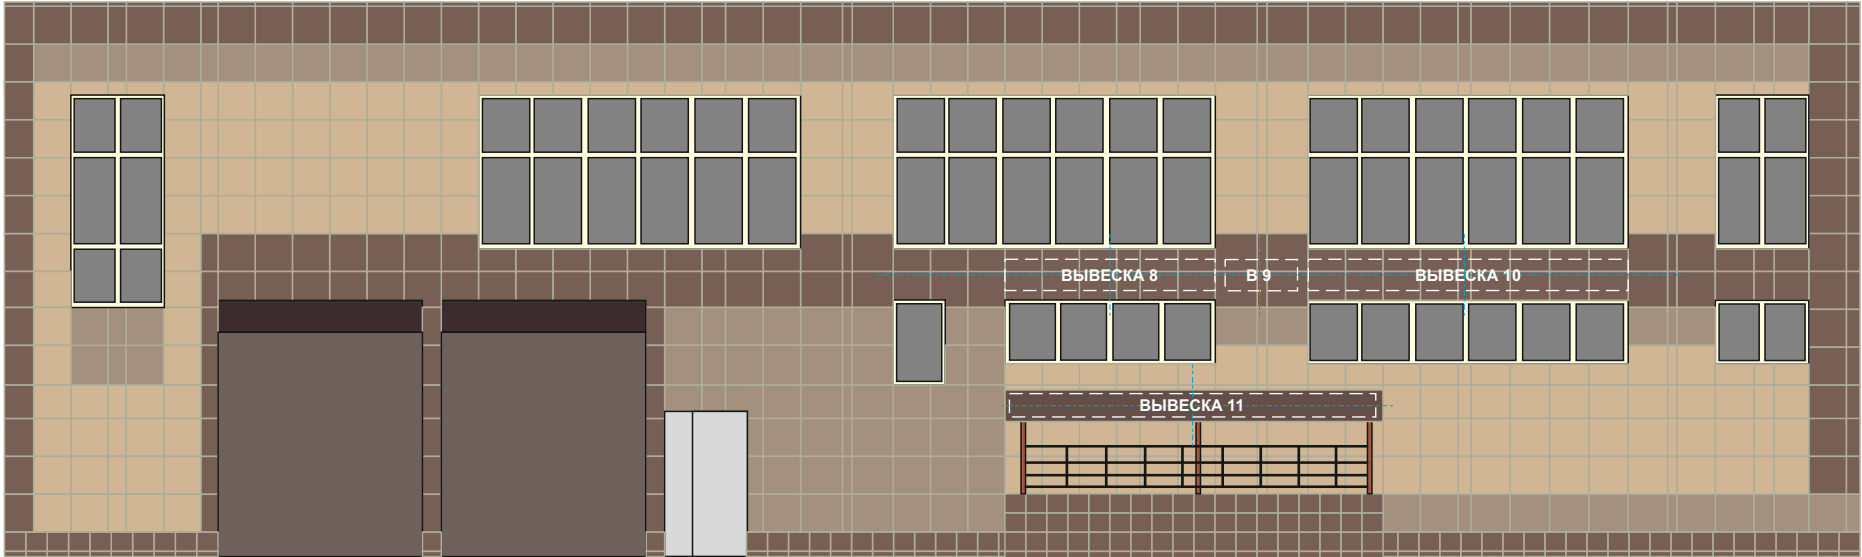

Вид 6

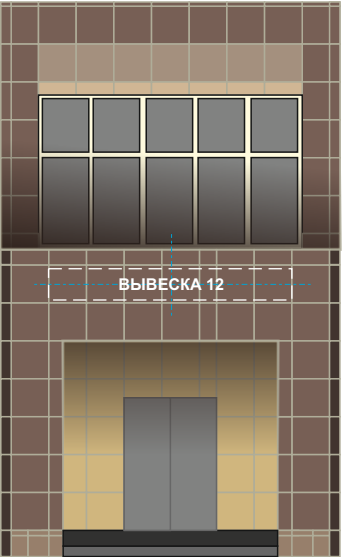

Вид 7-8

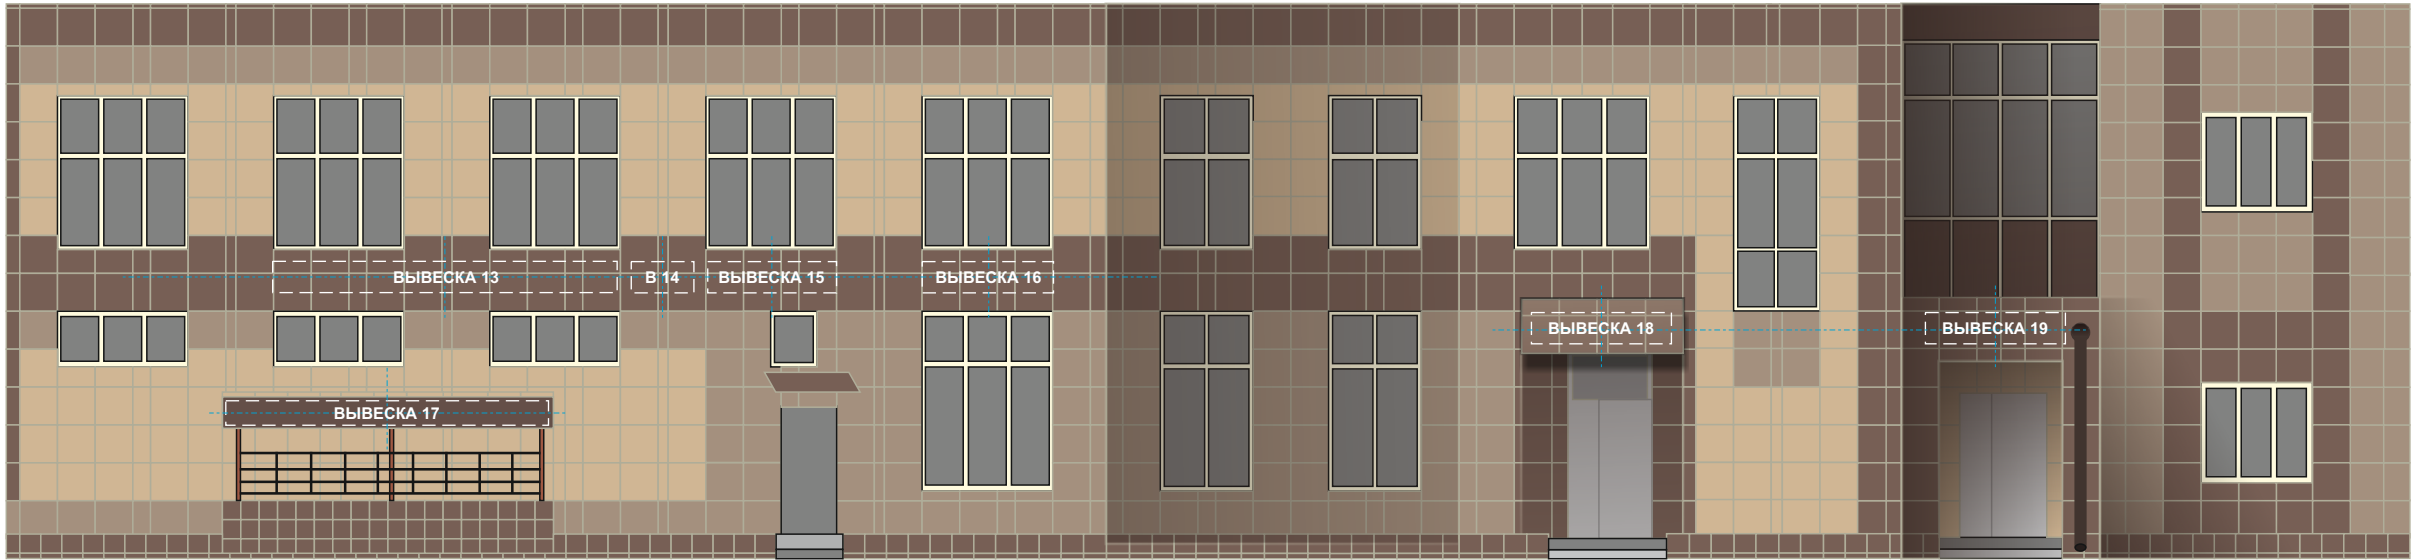


Исполнил	Абатурова Е.А.			Московская область, г. Домодедово, мкр. Южный, ул. Курыжова, д. 3			
				Многоэтажный жилой дом	Стадия	Лист	Листов
						8	12
				Развертка	ИП Абатурова Е.А.		

РАЗВЕРТКА


СПЕЦИФИКАЦИЯ

№	Тип конструкции	Наименование	Размер (мм.)	Кол-во (шт.)
1	Объемные буквы	Вывеска 1	500 x 4800	1
2	Объемные буквы	Вывеска 2, 5, 6, 21, 22, 23	500 x 1700	6
3	Объемные буквы	Вывеска 3, 4	500 x 3000	2
4	Объемные буквы	Вывеска 7	500 x 4500	1
5	Объемные буквы	Вывеска 8	500 x 3300	1
6	Объемные буквы	Вывеска 9, 14	500 x 1000	2
7	Объемные буквы	Вывеска 10, 11, 17	500 x 5000	3
8	Объемные буквы	Вывеска 12	500 x 3800	1
9	Объемные буквы	Вывеска 13	500 x 5500	1
10	Объемные буквы	Вывеска 15, 16, 19	500 x 2000	3
11	Объемные буквы	Вывеска 18	500 x 1500	1
12	Объемные буквы	Вывеска 20	500 x 4000	1

СПОСОБ КРЕПЛЕНИЯ

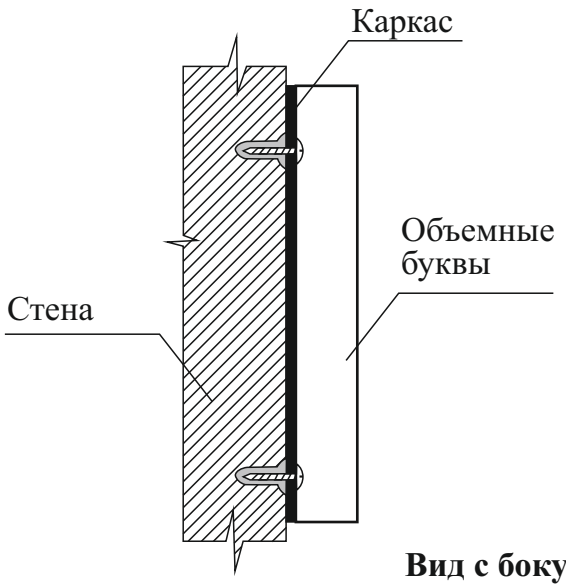

УСЛОВНЫЕ ОБОЗНАЧЕНИЯ

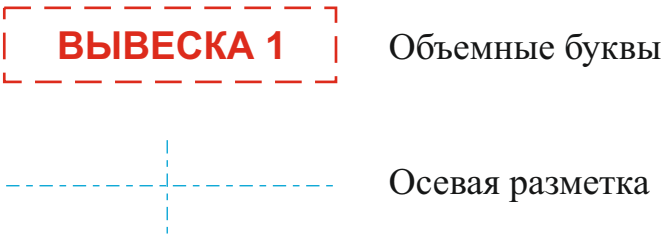

				Московская область, г. Домодедово, мкр. Южный, ул. Курыжова, д. 3		
Исполнил	Абатурова Е.А.			Многоэтажный жилой дом	Стадия	Лист
						9
						12
				Развертка	ИП Абатурова Е.А.	

ФОТОМОНТАЖ

Вид 1



Вид 2



Вид 3



				Московская область, г. Домодедово, мкр. Южный, ул. Курыжова, д. 3			
Исполнил	Абатурова Е.А.			Многоэтажный жилой дом	Стадия	Лист	Листов
						10	12
				Фотомонтаж	ИП Абатурова Е.А.		

ФОТОМОНТАЖ

Вид 6



Вид 4



Вид 5



				Московская область, г. Домодедово, мкр. Южный, ул. Курыжова, д. 3			
Исполнил	Абатурова Е.А.			Многоэтажный жилой дом	Стадия	Лист	Листов
						11	12
				Фотомонтаж	ИП Абатурова Е.А.		

ФОТОМОНТАЖ

Вид 7



Вид 8



Вид 9



Вид 10



				Московская область, г. Домодедово, мкр. Южный, ул. Курыжова, д. 3			
Исполнил	Абатурова Е.А.			Многоэтажный жилой дом	Стадия	Лист	Листов
						12	12
				Фотомонтаж	ИП Абатурова Е.А.		