

МКУ "Управление капитального строительства"

АРХИТЕКТУРНО-ХУДОЖЕСТВЕННАЯ КОНЦЕПЦИЯ
ИНФОРМАЦИОННОГО И РЕКЛАМНОГО ОФОРМЛЕНИЯ
НА ЖИЛОМ ДОМЕ

адрес: Московская область, го Домодедово, г. Домодедово,
мкр. Центральный, Каширское шоссе, д.83



СОГЛАСОВАНО :

Начальник Управления строительства и городской
инфраструктуры-главный архитектор:

_____ (Белухин Г.А.)

ВЕДОМОСТЬ ЧЕРТЕЖЕЙ		
лист п.п	наименование	примечание
2	Общие данные.	
3	Ситуационный план	
4	Существующее положение. Вид 1, вид 2, вид 3	
5	Существующее положение, вид 4 вид 5, вид 6, вид 7	
6	Существующее положение, вид 8, вид 9, вид 10, вид 11	
7	Развертка по ул. Богдана Хмельницкого, фрагмент фасада во дворе 1 (вид 11), фрагмент фасада во дворе 2 (вид 10)	
8	Развертка по ул. Каширское шоссе	
9	Развертка по ул. 25 лет Октября (фрагмент)	
10	Фотомонтаж, вид 1, вид 2, вид 3	
11	Фотомонтаж, вид 4, вид 5, вид 6, вид 7	
12	Фотомонтаж, вид 8, вид 9, вид 10, вид 11	

Текстовое наполнение вывесок, подробные схемы крепления и выбор материалов выходит за рамки настоящей концепции и регулируется соответствующими законодательными и нормативными актами.

				Московская область, го Домодедово, г.Домодедово, мкр. Центральный, Каширское шоссе, д. 83
исполнил	Сороколетова О.В.			
				жилой дом стадия лист листов П 2 12
				общие данные МКУ "Управление капитального строительства"

СИТУАЦИОННЫЙ ПЛАН



УСЛОВНЫЕ ОБОЗНАЧЕНИЯ:



- ЖИЛОЙ ДОМ



- ВИДОВЫЕ ТОЧКИ СУЩЕСТВУЮЩЕГО ПОЛОЖЕНИЯ

Данный лист см. с листами 4-11

исполнил	Сороколетова О.В.			Московская область, го Домодедово, г.Домодедово, мкр. Центральный, Каширское шоссе, д. 83			
				жилой дом	стадия	лист	листов
					П	3	
				ситуационный план	МКУ "Управление капитального строительства"		

СУЩЕСТВУЮЩЕЕ ПОЛОЖЕНИЕ
ВИД 1



ВИД 2



ВИД 3



исполнил	Сороколетова О.В.			Московская область, го Домодедово, г.Домодедово, мкр. Центральный, Каширское шоссе, д. 83			
				жилой дом	стадия	лист	листов
					П	4	
				существующее положение, вид 1, вид 2, вид 3, вид 4		МКУ "Управление капитального строительства"	

СУЩЕСТВУЮЩЕЕ ПОЛОЖЕНИЕ
ВИД 4



ВИД 5



ВИД 6




ВИД 7



исполнил	Сороколетова О.В.			Московская область, го Домодедово, г.Домодедово, мкр. Центральный, Каширское шоссе, д. 83			
исполнил	Белякова О.В.			жилой дом	стадия	лист	листов
					П	5	
				существующее положение, вид 4, вид 5, вид 6, вид 7		МКУ "Управление капитального строительства"	

СУЩЕСТВУЮЩЕЕ ПОЛОЖЕНИЕ
ВИД 8

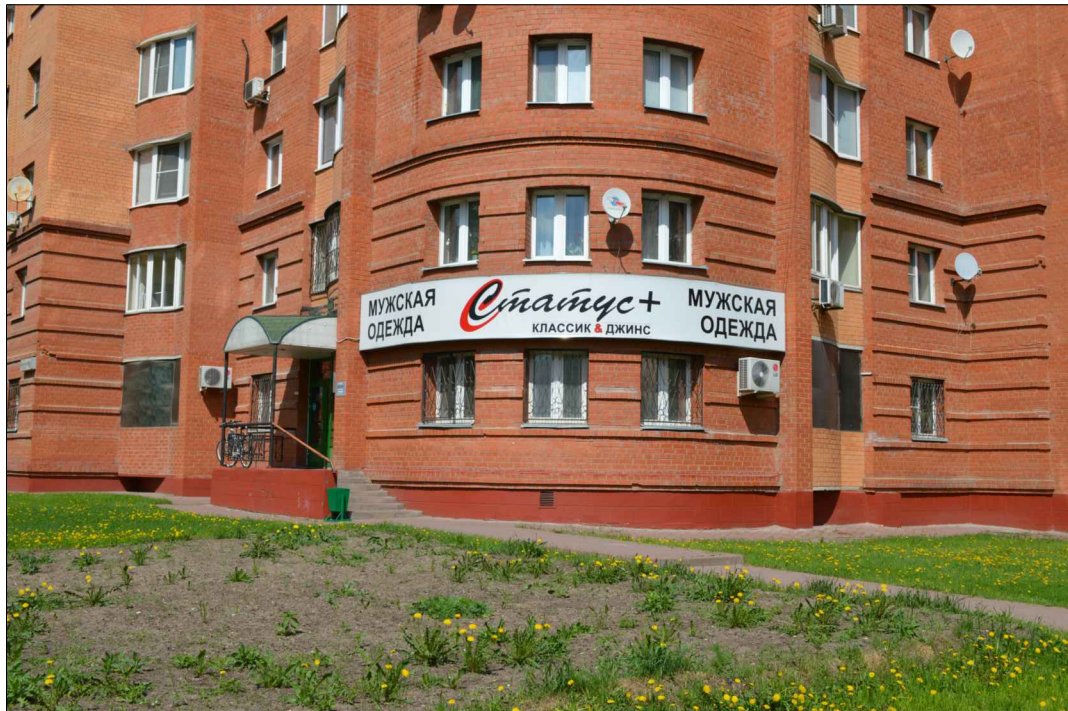

ВИД 9



ВИД 10



ВИД 11




исполнил	Сороколетова О.В.			Московская область, го Домодедово, г.Домодедово, мкр. Центральный, Каширское шоссе, д. 83			
исполнил	Белякова О.В.			жилой дом	стадия	лист	листов
					П	6	
				существующее положение, вид 8, вид 9, вид 10, вид 11		МКУ "Управление капитального строительства"	

РАЗВЕРТКА ПО ул. Богдана Хмельницкого



ФРАГМЕНТ ФАСАДА ВО ДВОРЕ 1 (вид 11)

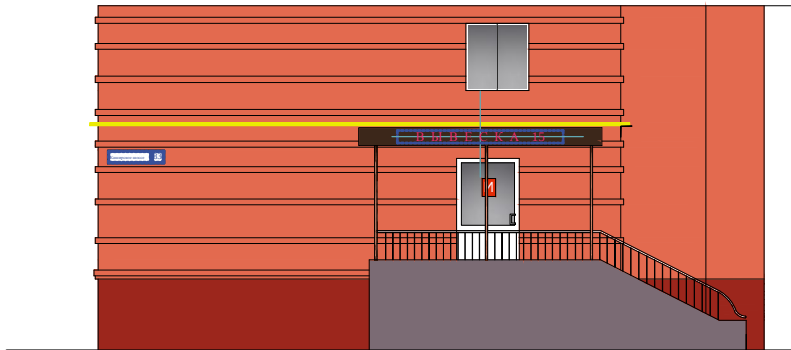

ФРАГМЕНТ ФАСАДА ВО ДВОРЕ 2 (вид 10)




УСЛОВНЫЕ ОБОЗНАЧЕНИЯ:

- единая подложка высотой 400мм , цвет RAL
- информационное поле вывески
- информационная табличка 300x400 (h)
- ~~вывеска из обычных букв~~
- адресная табличка
- осевая разметка вывесок (вертикальная и горизонтальная)
- газовая труба

данный лист см. с листом 12.

исполнил	Сороколетова О.В.			Московская область, го Домодедово, г. Домодедово, мкр. Центральный, Каширское шоссе, д. 83		
				жилой дом	этадия	лист
					П	7
				развертка по ул. Богдана Хмельницкого, фрагмент фасада во дворе 1 (вид11), фрагмент фасада во дворе 2 (вид 10)	МКУ "Управление капитального строительства"	


РАЗВЕРТКА ПО КАШИРСКОМУ ШОССЕ

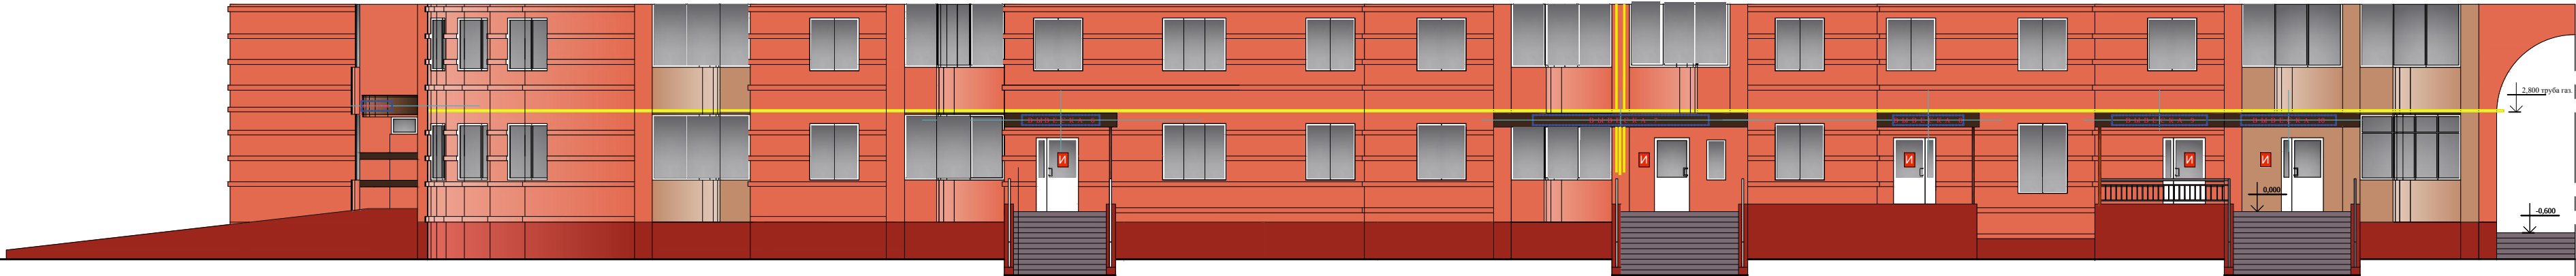

данный лист см. с листом 7 .

исполнил	Сороколетова О.В.			Московская область, го Домодедово, г. Домодедово, мкр. Центральный, Каширское шоссе, д. 83		
				жилой дом	стадия	лист
					П	8
				развертка по ул. Каширское шоссе	МКУ "Управление капитального строительства"	

РАЗВЕРТКА ПО УЛ. 25 ЛЕТ ОКТЯБРЯ (ФРАГМЕНТ)

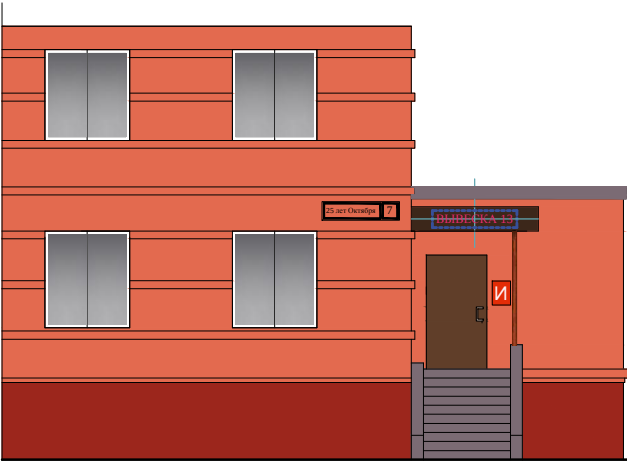

УСЛОВНЫЕ ОБОЗНАЧЕНИЯ:



-единая подложка высотой 400мм , цвет RAL



- информационное поле вывески




- информационная табличка 300х400 (h)

ВЫВЕСКА

-вывеска из объемных букв



- адресная табличка

 

- осевая разметка вывесок
(вертикальная и горизонтальная)



- газовая труба

исполнил	Сороколетова О.В.			Московская область, го Домодедово, г.Домодедово, мкр. Центральный, Каширское шоссе, д. 83			
				жилой дом	стадия	лист	листов
					П	9	
				развертка по ул. 25 лет Октября (фрагмент)	МКУ "Управление капитального строительства"		

ФОТОМОНТАЖ
ВИД 1



ВИД 2



ВИД 3



исполнил	Сороколетова О.В.			Московская область, го Домодедово, г.Домодедово, мкр. Центральный, Каширское шоссе, д. 83			
исполнил	Белякова О.В.			жилой дом	стадия	лист	листов
					П	10	
				фотомонтаж, вид 1, вид 2, вид 3		МКУ "Управление капитального строительства"	

ФОТОМОНТАЖ
ВИД 4



ВИД 5



ВИД 6



ВИД 7




исполнил	Сороколетова О.В.			Московская область, го Домодедово, г.Домодедово, мкр. Центральный, Каширское шоссе, д. 83			
исполнил	Белякова О.В.			жилой дом	стадия	лист	листов
					П	11	
				фотомонтаж, вид 4, вид 5, вид 6, вид 7		МКУ "Управление капитального строительства"	

ФОТОМОНТАЖ
ВИД 8



ВИД 9

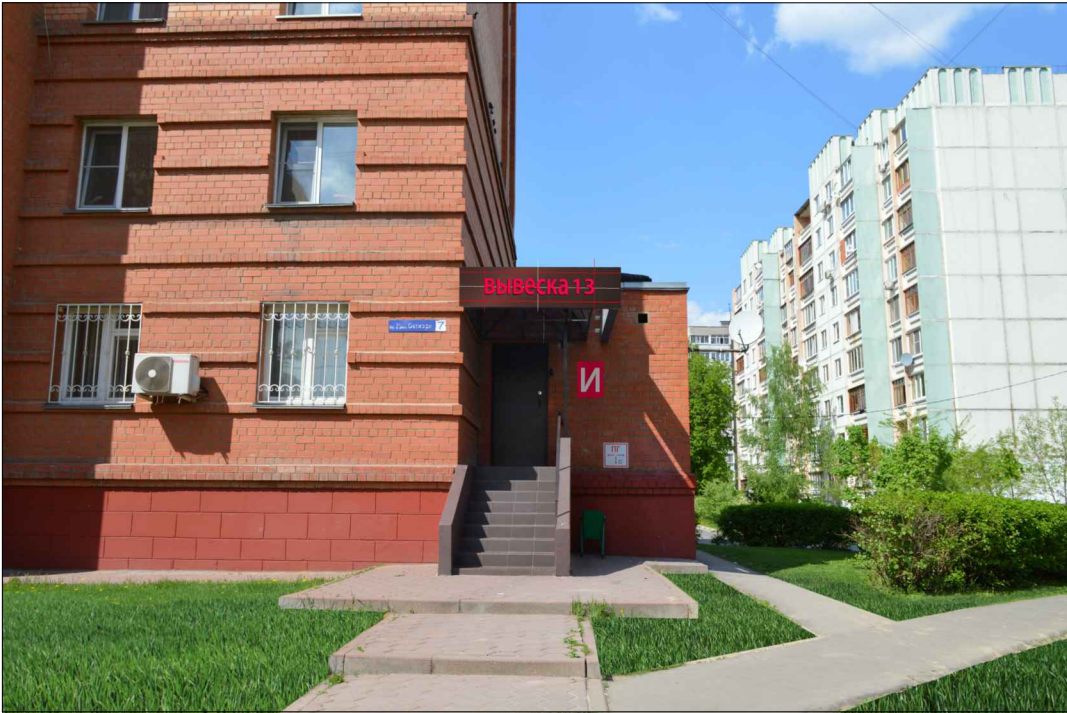

ВИД 10



ВИД 11



исполнил	Сороколетова О.В.			Московская область, го Домодедово, г.Домодедово, мкр. Центральный, Каширское шоссе, д. 83			
исполнил	Белякова О.В.			жилой дом	стадия	лист	листов
					П	12	
				фотомонтаж, вид 8, вид 9, вид 10, вид 11		МКУ "Управление капитального строительства"	