


ВНЕСЕНИЕ ИЗМЕНЕНИЙ В ПРАВИЛА ЗЕМЛЕПОЛЬЗОВАНИЯ И ЗАСТРОЙКИ ТЕРРИТОРИИ (ЧАСТИ ТЕРРИТОРИИ) ГОРОДСКОГО ОКРУГА ДОМОДЕДОВО МОСКОВСКОЙ ОБЛАСТИ ПРИМЕНИТЕЛЬНО К НАСЕЛЕННОМУ ПУНКТУ С. КОНСТАНТИНОВО

КАРТА ГРАДОСТРОИТЕЛЬНОГО ЗОНИРОВАНИЯ С ОТОБРАЖЕНИЕМ ГРАНИЦЫ НАСЕЛЕННОГО ПУНКТА, ГРАНИЦ ЗОН С ОСОБЫМИ УСЛОВИЯМИ ИСПОЛЬЗОВАНИЯ ТЕРРИТОРИЙ, ГРАНИЦ ТЕРРИТОРИЙ ОБЪЕКТОВ КУЛЬТУРНОГО НАСЛЕДИЯ И ГРАНИЦ ТЕРРИТОРИЙ ИСТОРИЧЕСКИХ ПОСЕЛЕНИЙ (ПО СВЕДЕНИЯМ ИСОГД МО)

Условные обозначения:

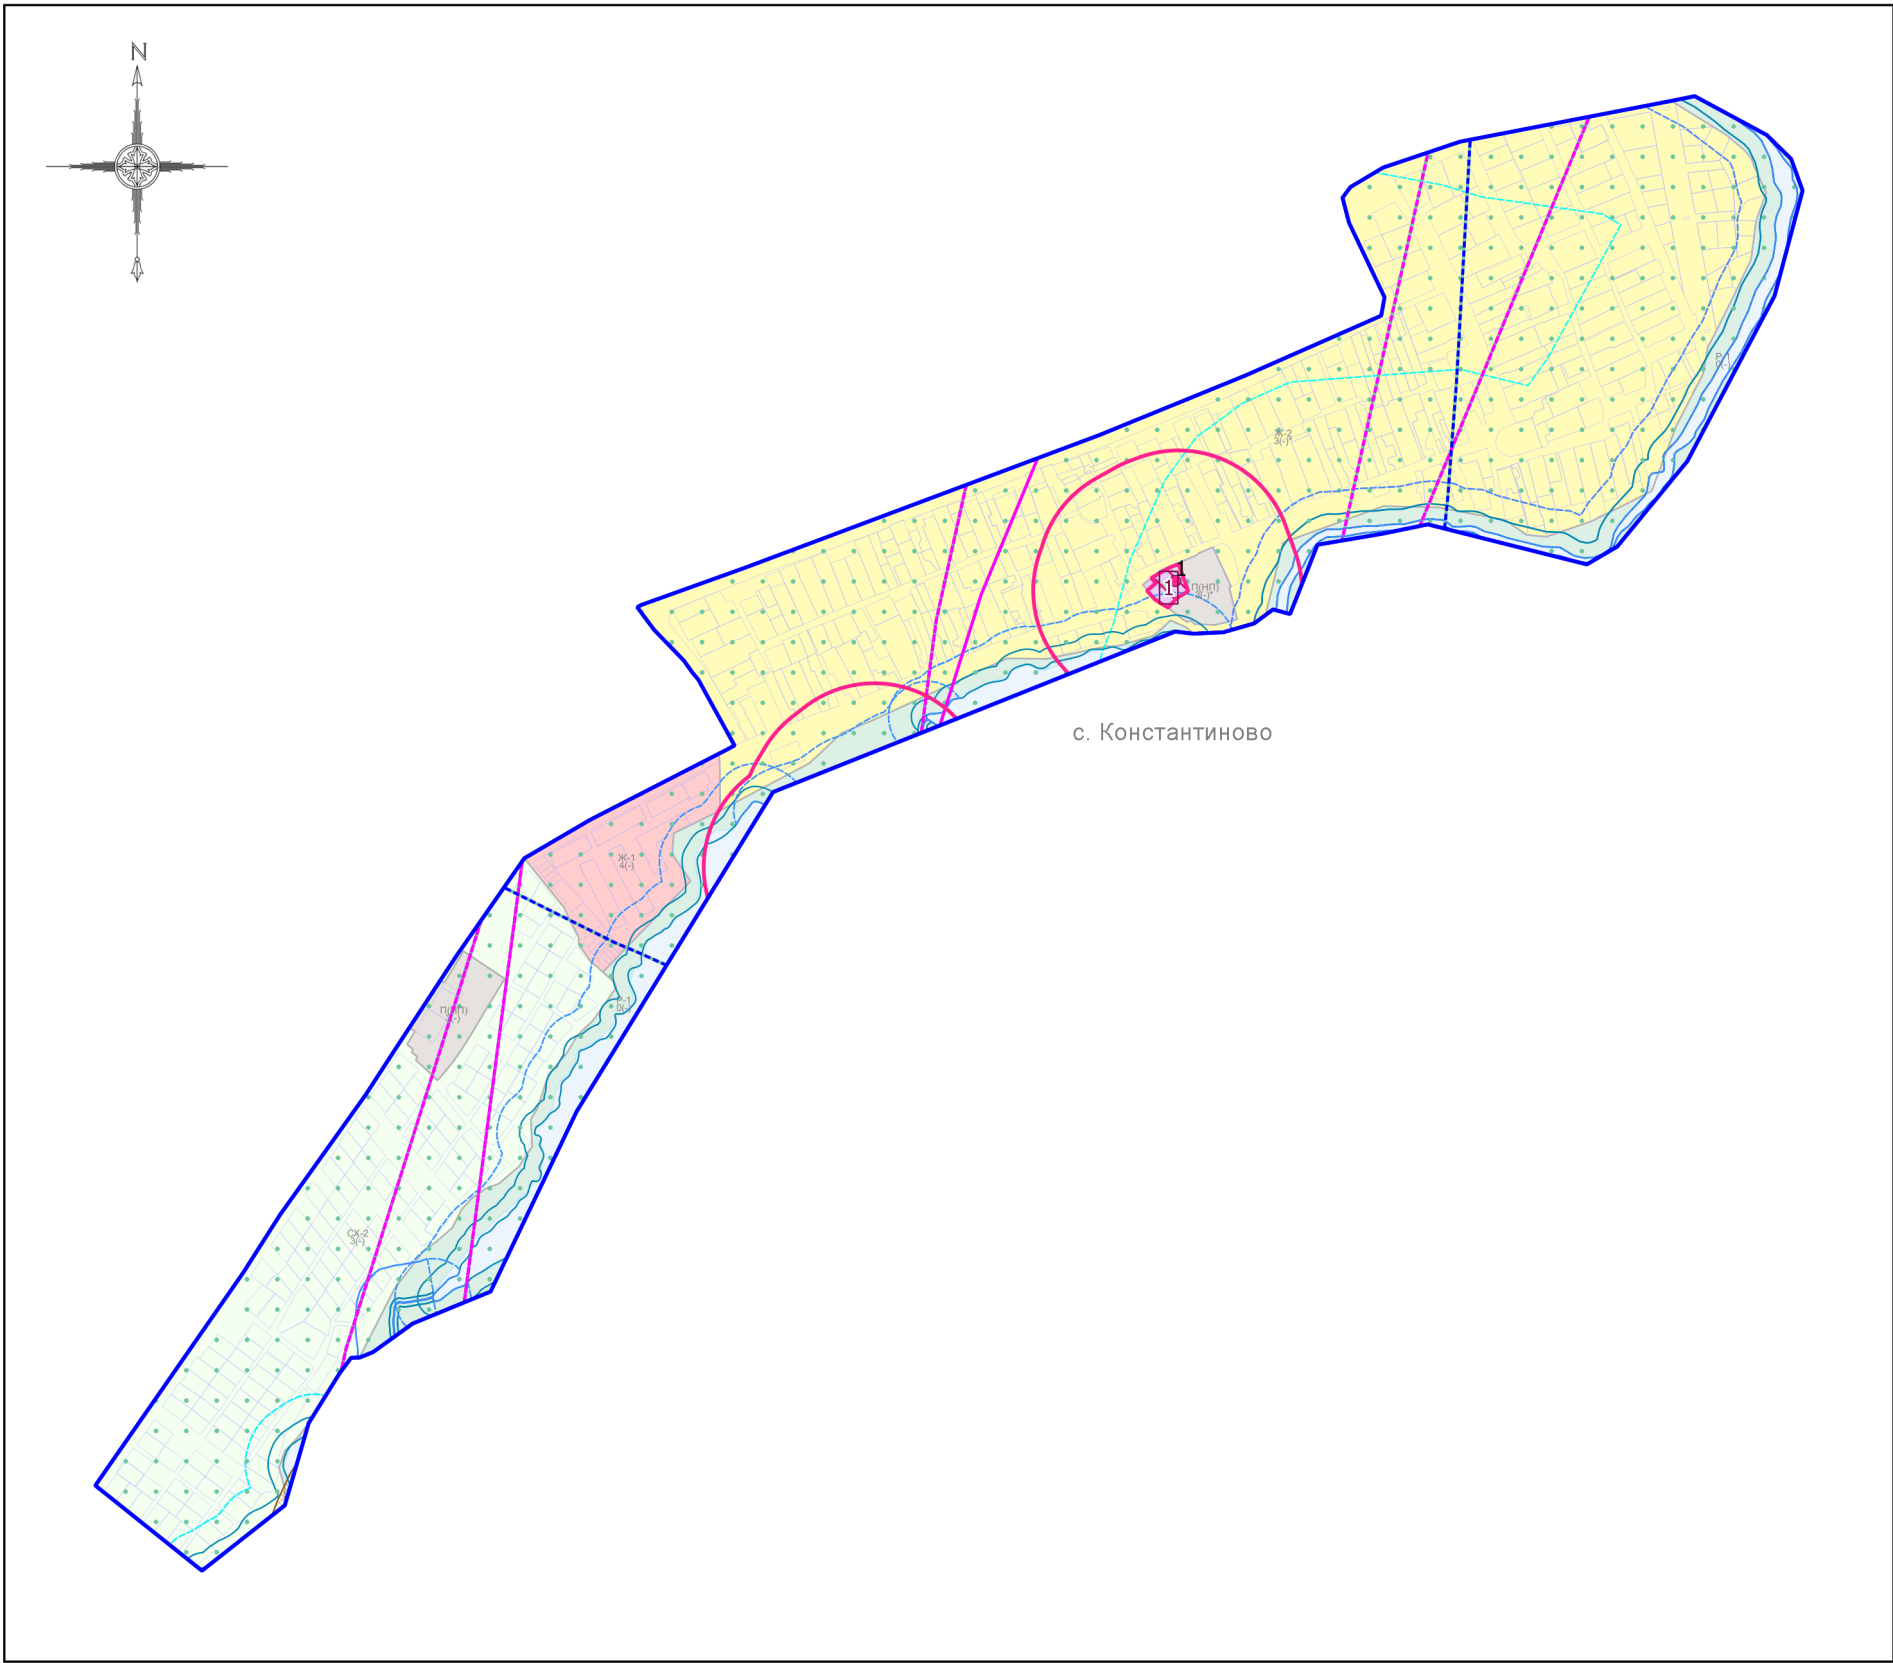

1 Экспликация объектов культурного наследия

№№	Наименование	Вид	Категория
1	Усадьба Константиновское, XIX в.: церковь Михаила Архангела	Памятник архитектуры	Регионального значения

1 Экспликация территорий объектов культурного наследия

№№	Наименование
1	Усадьба Константиновское, XIX в.: церковь Михаила Архангела

Границы

- Населённого пункта
- Земельных участков (по данным ЕГРН)
- Территориальных зон

Территории

- Земли, покрытые поверхностными водами

Территориальные зоны

- Ж-1 - Зона многоквартирной жилой застройки
- Ж-2 - Зона застройки индивидуальными и блокированными жилыми домами
- ИК - Зона историко-культурной деятельности
- П(НП) - Производственная зона (в границах населенного пункта)
- Р-1 - Зона парков
- СХ-2 - Зона, предназначенная для ведения садоводства

Зоны с особыми условиями использования территорий

- Защитная зона объекта культурного наследия
- Водоохранная зона
- Прибрежная защитная полоса
- Санитарно-защитная зона предприятий, сооружений и иных объектов
- Третья подзона приаэродромной территории аэродрома гражданской авиации Москва (Домодедово) (в соответствии с Приказом Федерального агентства воздушного транспорта от 13.10.2023 № 892-П)
- Четвертая подзона приаэродромной территории аэродрома гражданской авиации Москва (Домодедово) (в соответствии с Приказом Федерального агентства воздушного транспорта от 13.10.2023 № 892-П)
- Пятая подзона приаэродромной территории аэродрома гражданской авиации Москва (Домодедово) (в соответствии с Приказом Федерального агентства воздушного транспорта от 13.10.2023 № 892-П)
- Шестая подзона приаэродромной территории аэродрома гражданской авиации Москва (Домодедово) (в соответствии с Приказом Федерального агентства воздушного транспорта от 13.10.2023 № 892-П)
- Седьмая подзона приаэродромной территории аэродрома Москва (Домодедово) (в соответствии с Решением Управления Федеральной службы по надзору в сфере защиты прав потребителей и благополучия человека по Московской области от 27.12.2024 № 1/ПАТ)
- Приаэродромная территория

Иные территории и зоны с особыми режимами использования территорий

- Территория объекта культурного наследия
- Береговая полоса

Объекты культурного наследия

- Объекты культурного наследия

Подписи территориальных зон

- Ж-1 - Виды территориальных зон
- 4 - Предельное количество надземных этажей
- (-) - Предельная высотность (в метрах)

Должность	ФИО	Подпись	Дата	Договор от 18.04.2025 № 232-2025-Э			
Зам. нач. отд. №1 МГП	Д.М. Пападопулос			Московская область, городской округ Домодедово, с. Константиново			
ГИП отд. № 1 МГП	Д.А. Коенко						
ГИП отд. № 1 МГП	А.В. Склярова						
Глав. спец. отд. № 1 МГП	А.С. Марченкова						
				Внесение изменений в Правила землепользования и застройки территории (части территории) городского округа Домодедово Московской области применительно к населенному пункту с. Константиново	Стадия	Лист	Листов
					ГД	2.1	3
					ИНИ и ПИ градостроительства ГАОУ МО «НИИПИ градостроительства»		
Проверил	Д.М. Пападопулос						