

## ОПИСАНИЕ МЕСТОПОЛОЖЕНИЯ ГРАНИЦ

Публичный сервитут объекта «Сооружение: «Газопровод высокого и низкого давления», кадастровый номер  
50:28:0050301:187

(наименование объекта, местоположение границ которого описано (далее - объект))

### Раздел 1

Сведения об объекте		
№ п/п	Характеристики объекта	Описание характеристик
1	2	3
1	Местоположение объекта	Московская область, городской округ Домодедово, Поливаново д
2	Площадь объекта ± величина погрешности определения площади (Р ± ДР)	1 178 м <sup>2</sup> ± 12 м <sup>2</sup>
3	Иные характеристики объекта	Вид объекта реестра границ: Зона с особыми условиями использования территории Содержание ограничений использования объектов недвижимости в пределах зоны или территории: Публичный сервитут, для целей размещения линейных объектов системы газоснабжения, их неотъемлемых технологических частей. Срок установления 49 лет. Обладатель публичного сервитута: Акционерное Общество «Мособлгаз». Адрес: Московская обл, г. Одинцово, д. Раздоры, 1-й км Рублево-Успенского шоссе, д. 1, корп. Б. Электронная почта: <a href="mailto:info@mosoblgaz.ru">info@mosoblgaz.ru</a>

**Раздел 2**

**Сведения о местоположении границ объекта**

**1. Система координат** МСК-50, зона 2

**2. Сведения о характерных точках границ объекта**


Обозначение характерных точек границ	Координаты, м		Метод определения координат характерной точки	Средняя квадратическая погрешность положения характерной точки (Mt), м	Описание обозначения точки на местности (при наличии)
	X	Y			
1	2	3	4	5	6
1	428 645,80	2 195 470,39	Аналитический метод	0,10	—
2	428 650,82	2 195 471,58		0,10	
3	428 657,26	2 195 472,11		0,10	
4	428 679,91	2 195 472,11		0,10	
5	428 679,96	2 195 470,97		0,10	
6	428 681,36	2 195 471,03		0,10	
7	428 681,34	2 195 471,38		0,10	
8	428 683,82	2 195 471,50		0,10	
9	428 681,17	2 195 488,72		0,10	
10	428 677,35	2 195 510,20		0,10	
11	428 681,29	2 195 510,90		0,10	
12	428 685,11	2 195 489,38		0,10	
13	428 688,46	2 195 467,67		0,10	
14	428 685,50	2 195 467,57		0,10	
15	428 688,12	2 195 402,25		0,10	
16	428 697,23	2 195 402,19		0,10	
17	428 699,08	2 195 390,00		0,10	
18	428 710,43	2 195 390,72		0,10	
19	428 710,59	2 195 388,15		0,10	
20	428 710,94	2 195 388,80		0,10	
21	428 712,20	2 195 390,35		0,10	
22	428 713,75	2 195 391,61		0,10	
23	428 715,52	2 195 392,53		0,10	
24	428 718,26	2 195 393,28		0,10	
25	428 720,24	2 195 393,51		0,10	
26	428 722,23	2 195 393,34		0,10	
27	428 724,15	2 195 392,78		0,10	
28	428 725,92	2 195 391,85		0,10	
29	428 727,46	2 195 390,59		0,10	
30	428 728,73	2 195 389,04		0,10	
31	428 729,66	2 195 387,28		0,10	
32	428 730,44	2 195 384,62		0,10	
33	428 730,61	2 195 382,63		0,10	
34	428 730,38	2 195 380,64		0,10	
35	428 729,76	2 195 378,74		0,10	
36	428 728,77	2 195 377,01		0,10	
37	428 727,46	2 195 375,50		0,10	
38	428 725,87	2 195 374,29		0,10	
39	428 724,08	2 195 373,41		0,10	
40	428 721,63	2 195 372,77		0,10	
41	428 719,65	2 195 372,52		0,10	
42	428 717,66	2 195 372,68		0,10	
43	428 715,74	2 195 373,22		0,10	
44	428 713,96	2 195 374,14		0,10	
45	428 712,41	2 195 375,39		0,10	
46	428 711,13	2 195 376,93		0,10	
47	428 710,42	2 195 378,25		0,10	

**Раздел 2**

<b>Сведения о местоположении границ объекта</b>					
<b>1</b>	<b>2</b>	<b>3</b>	<b>4</b>	<b>5</b>	<b>6</b>
48	428 707,27	2 195 377,34	Аналитический метод	0,10	—
49	428 706,69	2 195 386,48		0,10	
50	428 695,68	2 195 385,78		0,10	
51	428 693,79	2 195 398,21		0,10	
52	428 684,28	2 195 398,26		0,10	
53	428 681,52	2 195 467,03		0,10	
54	428 676,12	2 195 466,81		0,10	
55	428 676,07	2 195 468,11		0,10	
56	428 657,42	2 195 468,11		0,10	
57	428 651,46	2 195 467,62		0,10	
58	428 646,40	2 195 466,42		0,10	
59	428 630,47	2 195 465,41		0,10	
60	428 630,21	2 195 469,41		0,10	
1	428 645,80	2 195 470,39		0,10	
<b>3. Сведения о характерных точках части (частей) границы объекта</b>					
<b>1</b>	<b>2</b>	<b>3</b>	<b>4</b>	<b>5</b>	<b>6</b>
—	—	—	—	—	—



Раздел 4  
План границ объекта

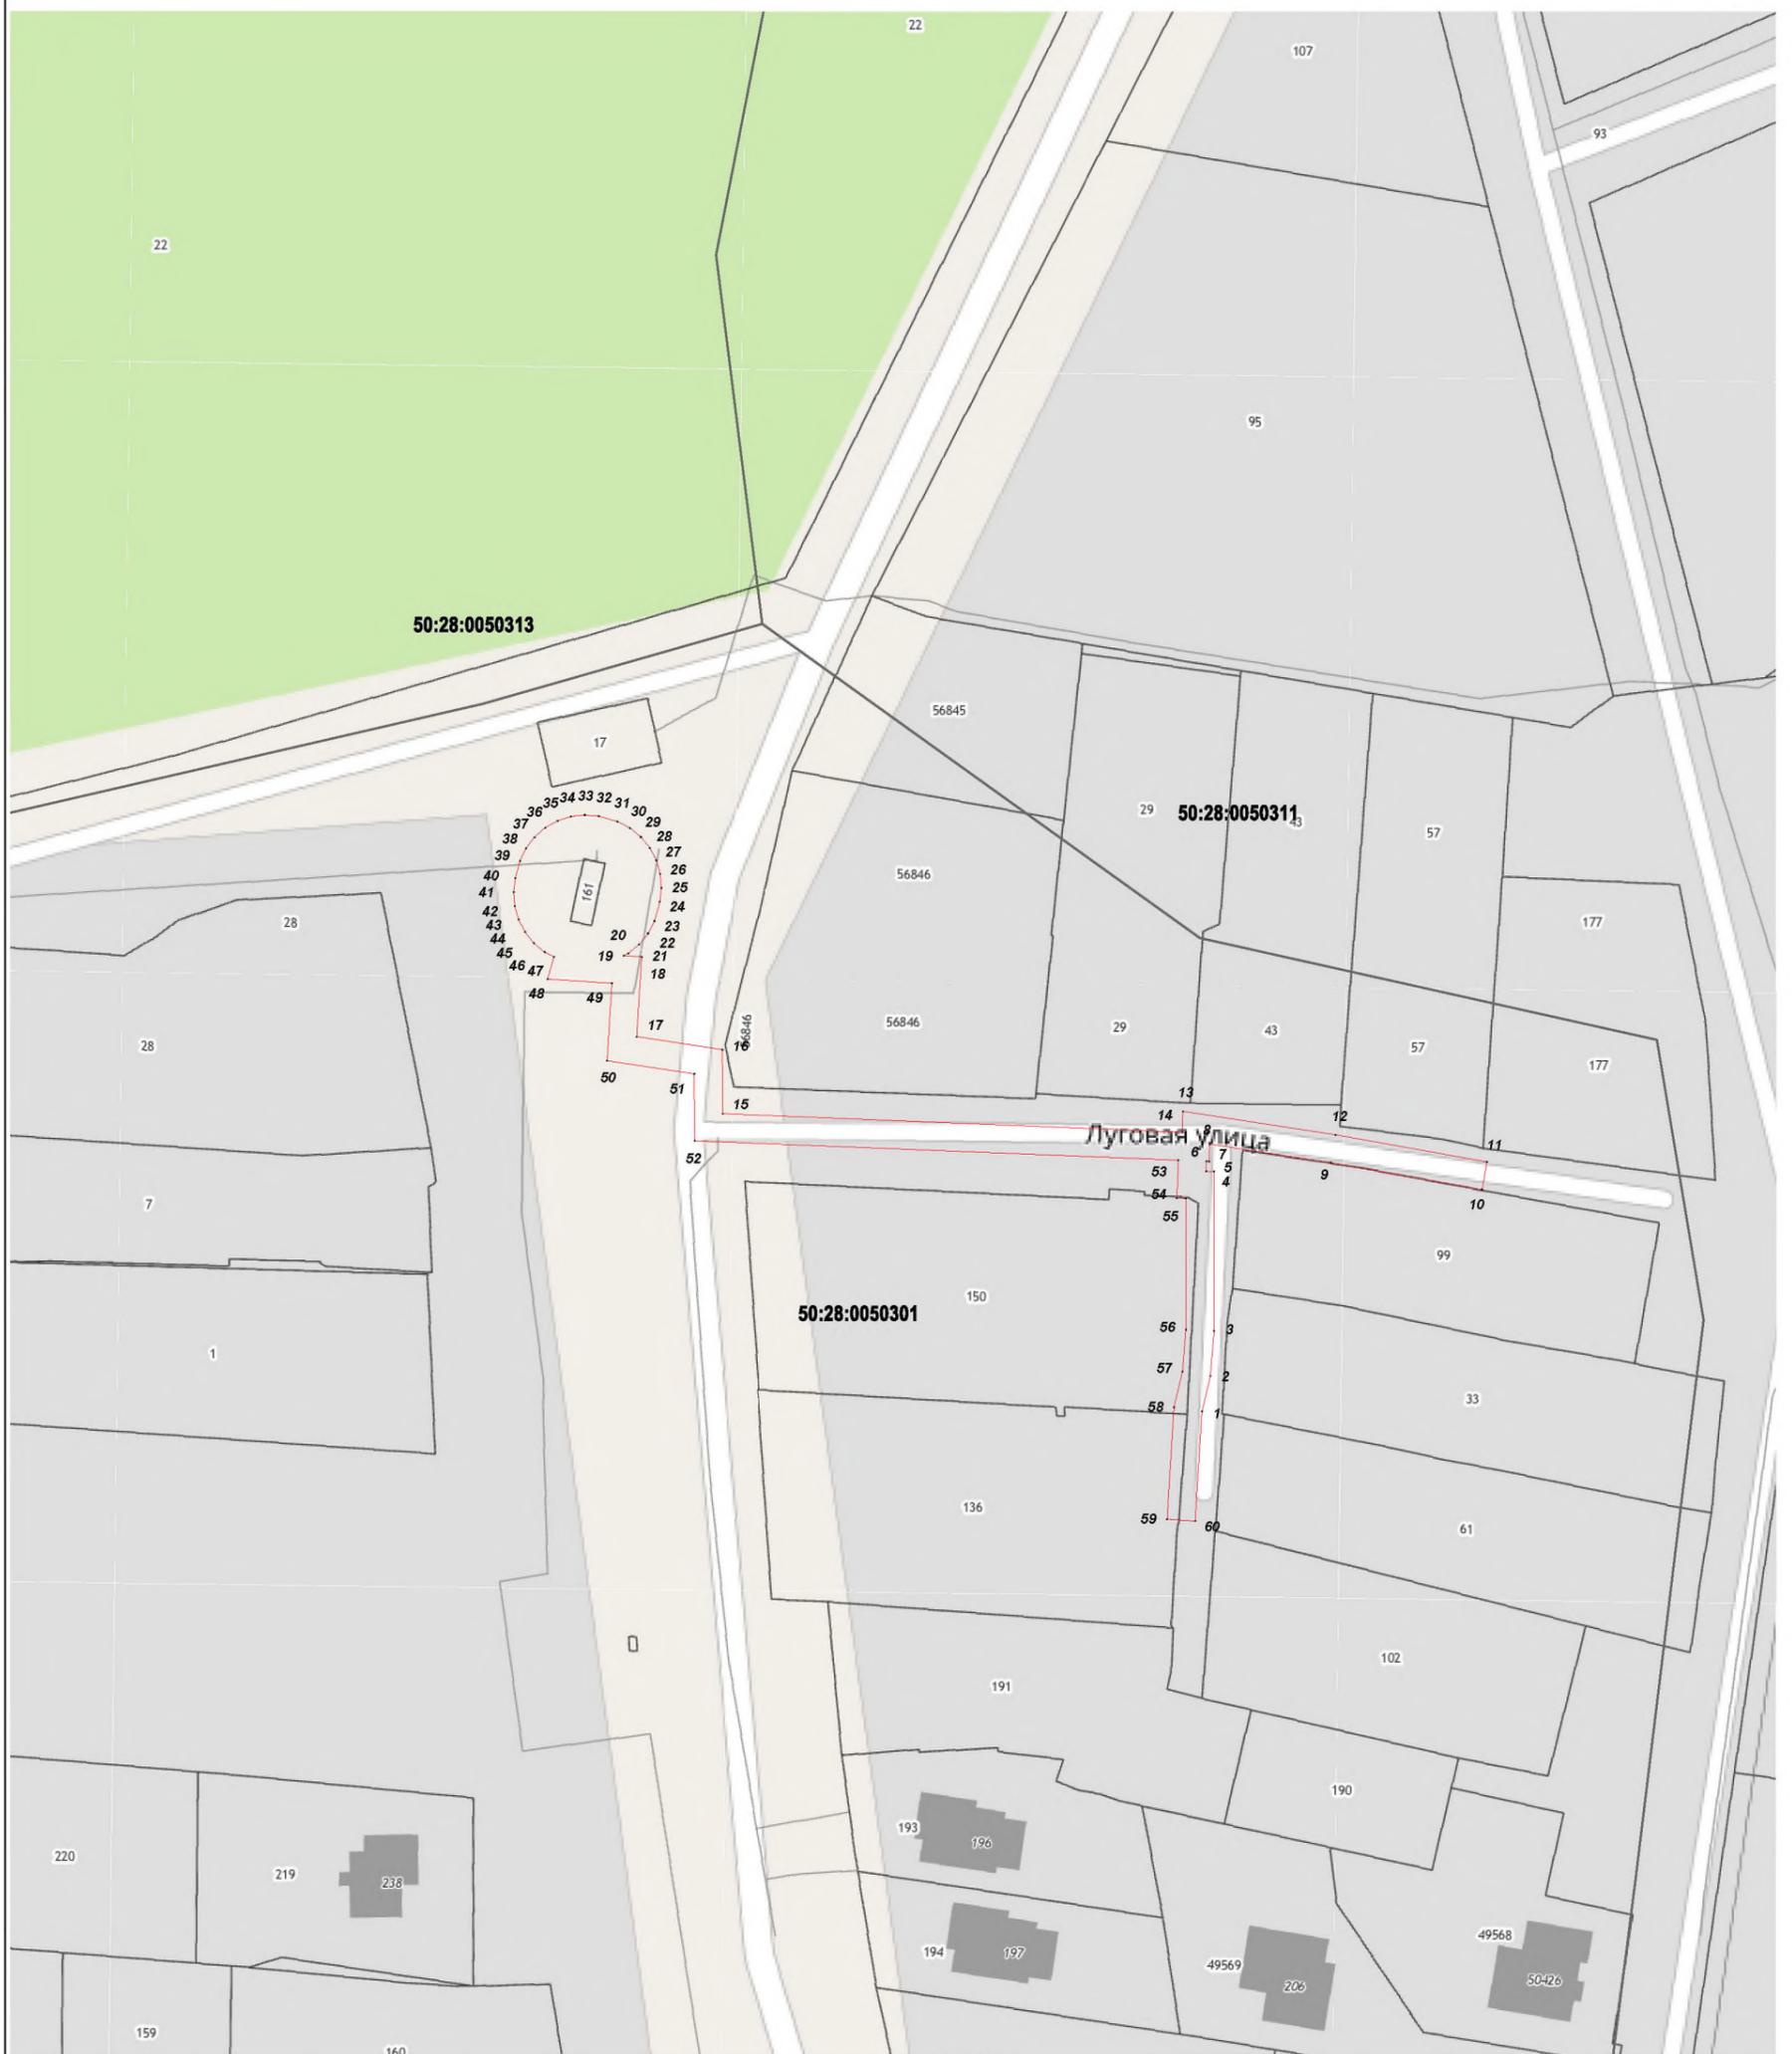

Масштаб 1:1 000

Используемые условные знаки и обозначения:

- 7 - характерная точка границы зоны
- (red line) - граница зоны
- (thin grey line) - граница земельного участка по сведениям ЕГРН
- (thick grey line) - граница кадастрового квартала по сведениям ЕГРН

Подпись \_\_\_\_\_ Дата « 22 » ноября 20 22 г.

Место для оттиска печати (при наличии) лица, составившего описание местоположения границ объекта

