

Схема информационного или информационно - рекламного оформления здания, строения, сооружения (фасадная схема)

по адресу: Московская область, город Домодедово,
мкр. Центральный, Каширское шоссе, д.51а.

Согласовано:

Начальник службы главного
архитектора - главный архитектор : _____ Г.А. Белухин

Начальник отдела
потребительского рынка и рекламы _____ С.Б. Рябов

Домодедово 2021

ПОЯСНИТЕЛЬНАЯ ЗАПИСКА

Схема информационного или информационно - рекламного оформления здания, строения, сооружения (фасадная схема) по адресу: Московская область, город Домодедово, мкр. Центральный, Каширское шоссе, д. 51а, разработана в соответствии с Распоряжением Главного управления архитектуры и градостроительства Московской области от 14.07.2015 № 31 РВ - 72, постановлением Администрации городского округа Домодедово Московской области от 01.02.2018 № 184.

Анализ существующей ситуации выявил неудовлетворительное размещение вывесок на фасаде здания по указанному адресу.

Для формирования единого визуального пространства и свободного архитектурного восприятия, в соответствии с вышеуказанным Распоряжением, на фасаде здания, предполагается разместить настенные конструкции в виде объемных и отдельно стоящих букв и знаков без подложки с внутренней подсветкой и плоских конструкций, без подсветки.

Размещение конструкции, имеющую внутреннюю подсветку, должно соответствовать Приказу Минэнерго РФ от 08.07.2002 № 204.

СИТУАЦИОННЫЙ ПЛАН



 - здание, для которого разработана фасадная схема

Вид 1  - видовая точка

ГРАФИЧЕСКИЕ МАТЕРИАЛЫ

ЧЕРТЕЖ

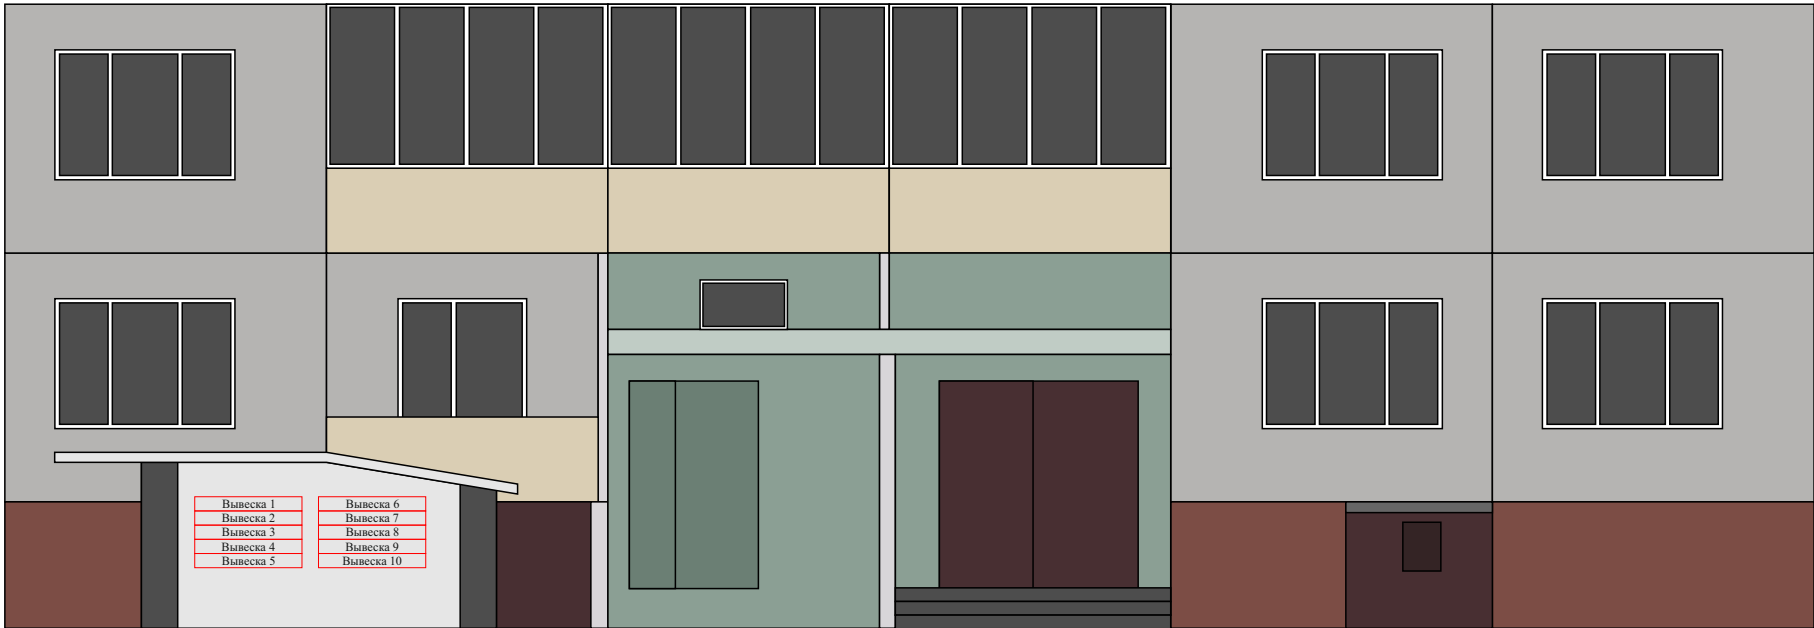


ТАБЛИЦА УСЛОВНЫХ ОБОЗНАЧЕНИЙ:

№	Наименование	Тип конструкции	Вид конструкции	Способ подсветки	Размер, мм
1	Вывеска 1	Настенная конструкция	Плоская конструкция	Без подсветки	200 x 1200
2	Вывеска 2	Настенная конструкция	Плоская конструкция	Без подсветки	200 x 1200
3	Вывеска 3	Настенная конструкция	Плоская конструкция	Без подсветки	200 x 1200
4	Вывеска 4	Настенная конструкция	Плоская конструкция	Без подсветки	200 x 1200
5	Вывеска 5	Настенная конструкция	Плоская конструкция	Без подсветки	200 x 1200

№	Наименование	Тип конструкции	Вид конструкции	Способ подсветки	Размер, мм
6	Вывеска 6	Настенная конструкция	Плоская конструкция	Без подсветки	200 x 1200
7	Вывеска 7	Настенная конструкция	Плоская конструкция	Без подсветки	200 x 1200
8	Вывеска 8	Настенная конструкция	Плоская конструкция	Без подсветки	200 x 1200
9	Вывеска 9	Настенная конструкция	Плоская конструкция	Без подсветки	200 x 1200
10	Вывеска 10	Настенная конструкция	Плоская конструкция	Без подсветки	200 x 1200

ГРАФИЧЕСКИЕ МАТЕРИАЛЫ

ЧЕРТЕЖ

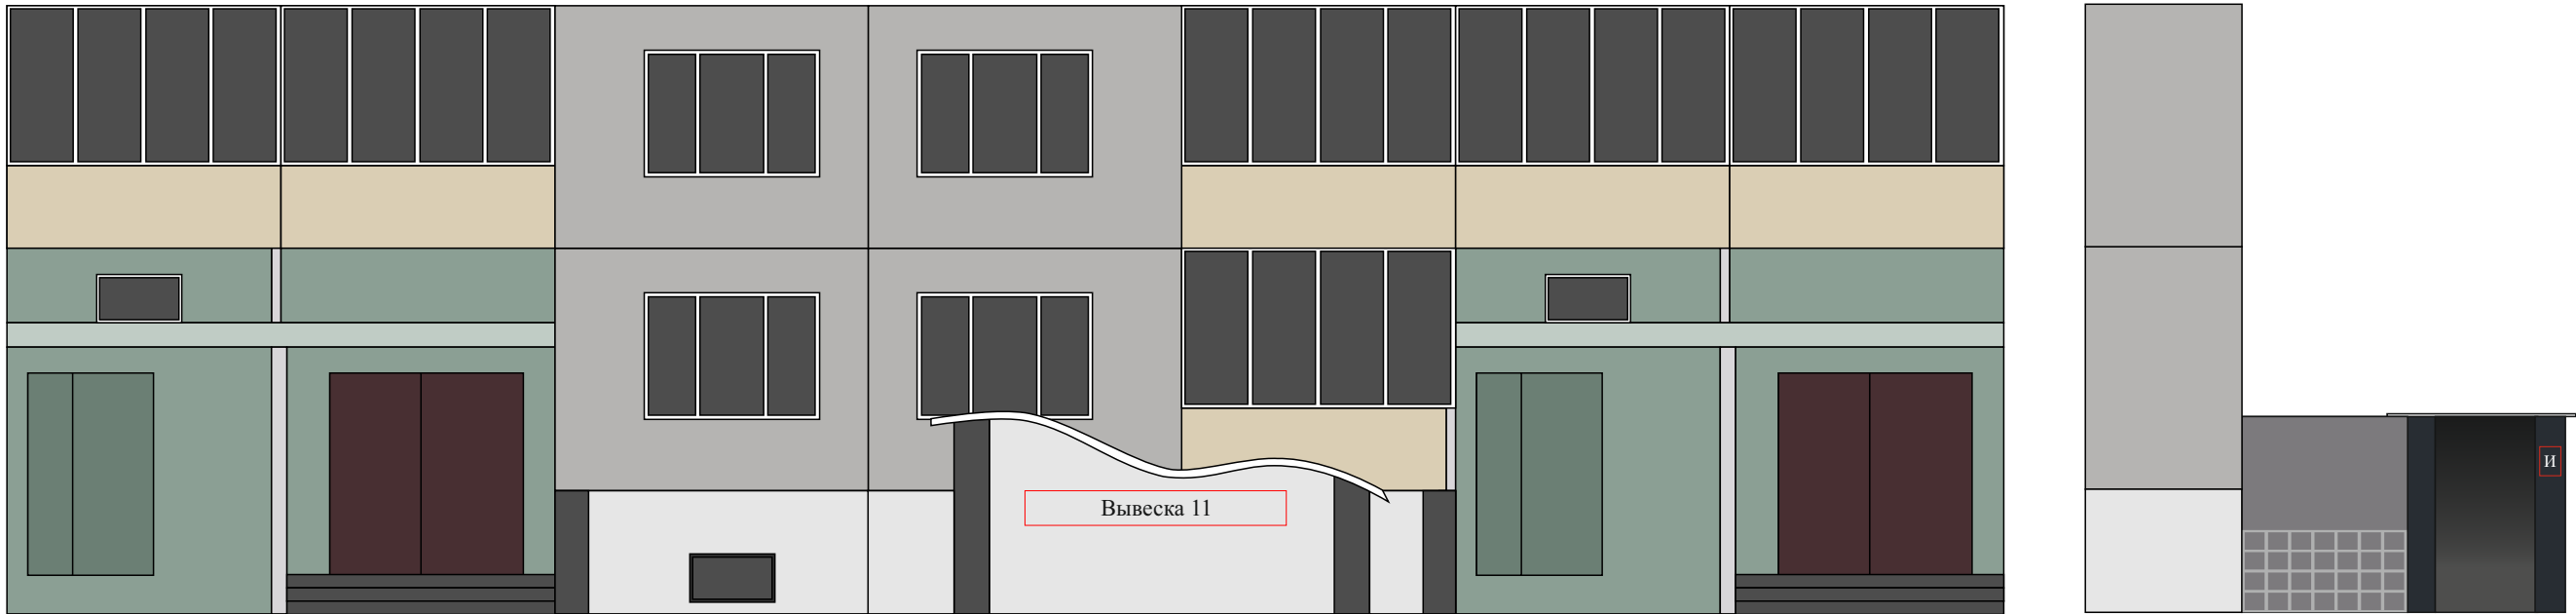


ТАБЛИЦА УСЛОВНЫХ ОБОЗНАЧЕНИЙ:

№	Наименование	Тип конструкции	Вид конструкции	Способ подсветки	Размер, мм
1	Вывеска 11	Настенная конструкция	Объемные и отдельно стоящие буквы и знаки без подложки	С внутренним подсветом	460 x 2600
2	И	Настенная конструкция	Плоская конструкция	Без подсвета	300 x 200

ГРАФИЧЕСКИЕ МАТЕРИАЛЫ

ЧЕРТЕЖ

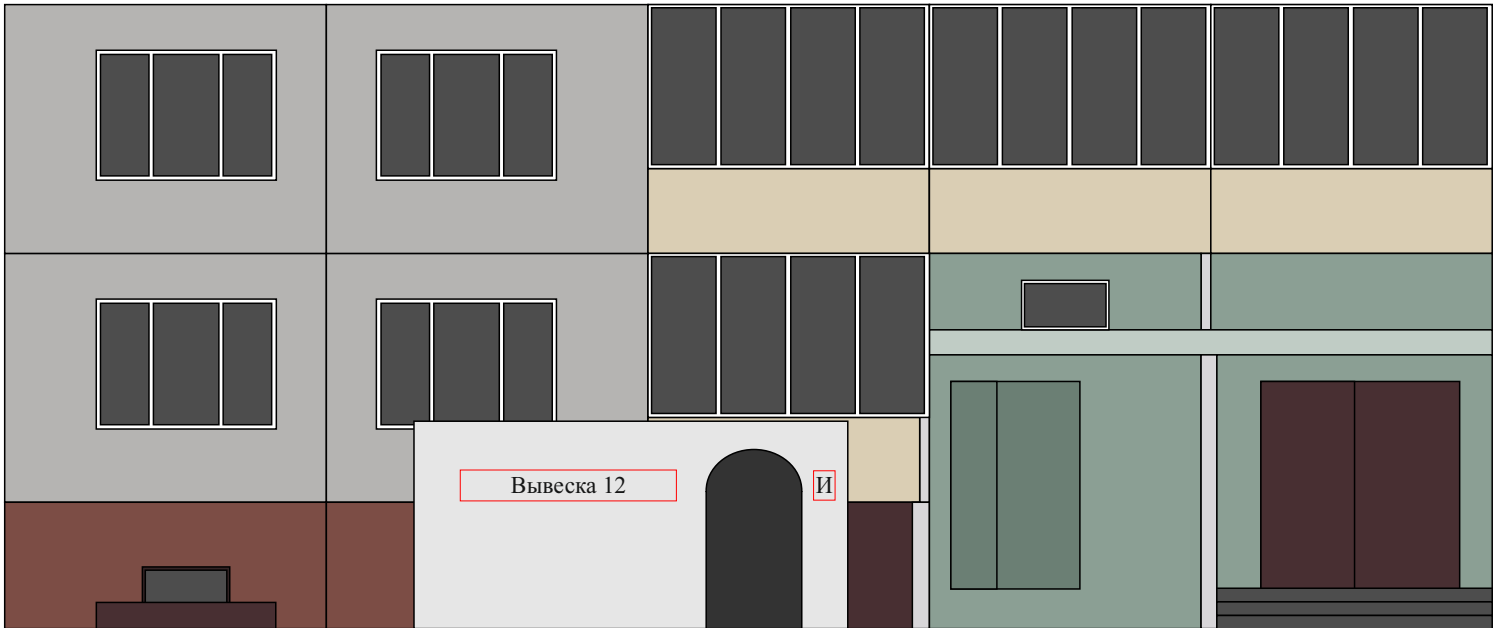


ТАБЛИЦА УСЛОВНЫХ ОБОЗНАЧЕНИЙ:

№	Наименование	Тип конструкции	Вид конструкции	Способ подсветки	Размер, мм
1	Вывеска 12	Настенная конструкция	Объемные и отдельно стоящие буквы и знаки без подложки	С внутренним подсветом	300 x 2300
2	И	Настенная конструкция	Плоская конструкция	Без подсвета	300 x 200

ГРАФИЧЕСКИЕ МАТЕРИАЛЫ

ЧЕРТЕЖ

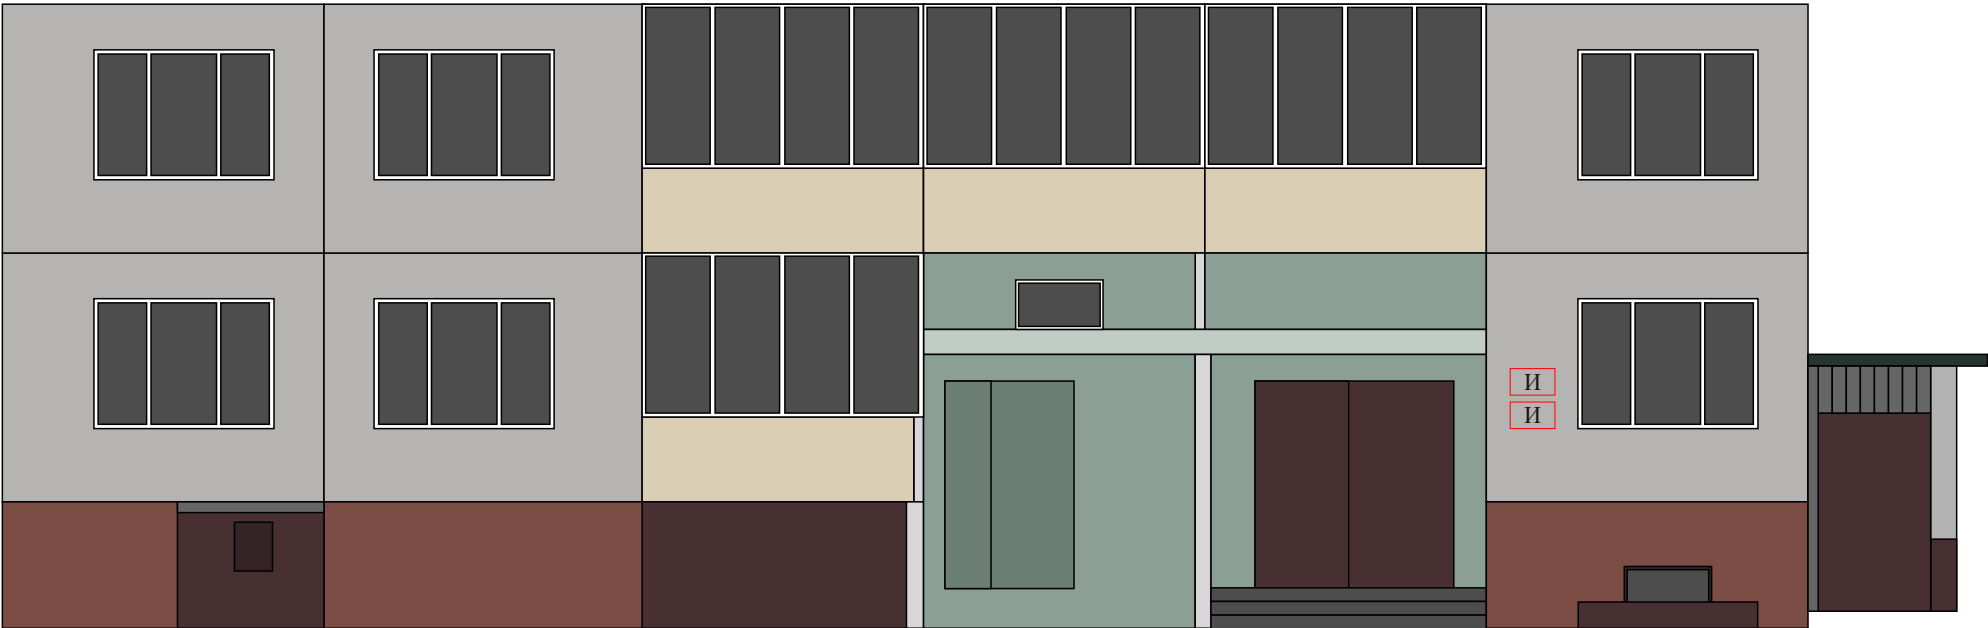


ТАБЛИЦА УСЛОВНЫХ ОБОЗНАЧЕНИЙ:

№	Наименование	Тип конструкции	Вид конструкции	Способ подсветки	Размер, мм
1	И	Настенная конструкция	Плоская конструкция	Без подсвета	300 x 400