

Схема информационного или информационно - рекламного оформления здания, строения, сооружения (фасадная схема)

по адресу: г. Домодедово, мкрн. Южный, ул. Курыжова, д. 5А



ЗАКАЗЧИК

АО «Торговый Дом
«ПЕРЕКРЕСТОК»

Директор по маркетингу
Степанова Т.Л.

РАЗРАБОТЧИК

ИП Курдова Е.В.

СОБСТВЕННИК

Фомин А.В.

СОГЛАСОВАНО

Начальник службы
главного архитектора
- главный архитектор
Г.А. Белухин

СОГЛАСОВАНО

Начальника отдела
сферы обращения
С.Б. Рябов

г. Домодедово 2020 г.

СОСТАВ ПРОЕКТА

Пояснительная записка_____3

Схема размещения в городе. Ситуационный план_____4

Существующее положение. Фасад 1_____5

Чертеж. Привязка конструкций. Фасад 1_____6

Фотомонтаж. Фасад 1_____7

Существующее положение. Фасад 2_____8

Чертеж. Привязка конструкций. Фасад 2_____9

Фотомонтаж. Фасад 2_____10

Существующее положение. Фасад 3_____11

Чертеж. Привязка конструкций. Фасад 3_____12

Фотомонтаж. Фасад 3_____13

Согласовано			
Взам. инв. №			
Подл. и дата			
Инв. № подл.			

					АО «Торговый Дом «ПЕРЕКРЕСТОК» г. Домодедово, мкрн. Южный, ул. Курыжова, д. 5А			
Изм.	Лист	№ докум.	Подп.	Дата	Дизайн-проект размещения информационных конструкций на здании	Стадия	Лист	Листов
Разработал						П	2	13
Проверил								
					СОСТАВ ПРОЕКТА			
Утвердил		ИП Курдова Е.В.						

ПОЯСНИТЕЛЬНАЯ ЗАПИСКА

Здание расположено по адресу: Московская область, г. Домодедово, мкрн. Южный, ул. Курыжова, д. 5А.
Нежилое здание, назначение: многоуровневая парковка.
Здание частично находится в аренде АО «Торговый Дом ПЕРЕКРЕСТОК» на основании долгосрочного договора аренды.

Информационные конструкции располагаются на фасаде здания.
Предполагаются к размещению конструкции в виде: настенные панно в виде отдельно стоящих объемных световых букв и элементов без подложки.

Описание и способ крепления информационных конструкций:



- Настенные панно выполнены в виде отдельно стоящих объемных световых букв без подложки и располагаются на фасаде здания. Тип 2 Вид 1.
Объёмные элементы крепятся к металлической раме, которая сварена из профильных труб, вся конструкция крепится к фасаду здания при помощи анкерных болтов.

Данный дизайн-проект размещения вывесок подготовлен с целью сформировать облик наружного информационного оформления здания, соответствующего требованиям Регламента Московской области, а также с целью внесения изменений в предыдущий вариант схемы размещения информационных конструкций на здании, а именно объединение нескольких конструкций на 1 и 2 фасадах. Данное изменение необходимо для размещения информационных конструкций АО «Торговый Дом «ПЕРЕКРЕСТОК», так как размер конструкций в ранее согласованном варианте не позволял размещение вывески в соответствии с официально оформленным на территории РФ товарным знаком и расшифровкой сферы деятельности организации.

Согласовано			
Взам. инв. №			
Подл. и дата			
Инв. № подл.			

					АО «Торговый Дом «ПЕРЕКРЕСТОК» г. Домодедово, мкрн. Южный, ул. Курыжова, д. 5А			
Изм.	Лист	№ докум.	Подп.	Дата		Стадия	Лист	Листов
Разработал						П	3	13
Проверил								
					ПОЯСНИТЕЛЬНАЯ ЗАПИСКА			
Утвердил		ИП Курдова Е.В.						

СХЕМА РАЗМЕЩЕНИЯ В ГОРОДЕ. СИТУАЦИОННЫЙ ПЛАН

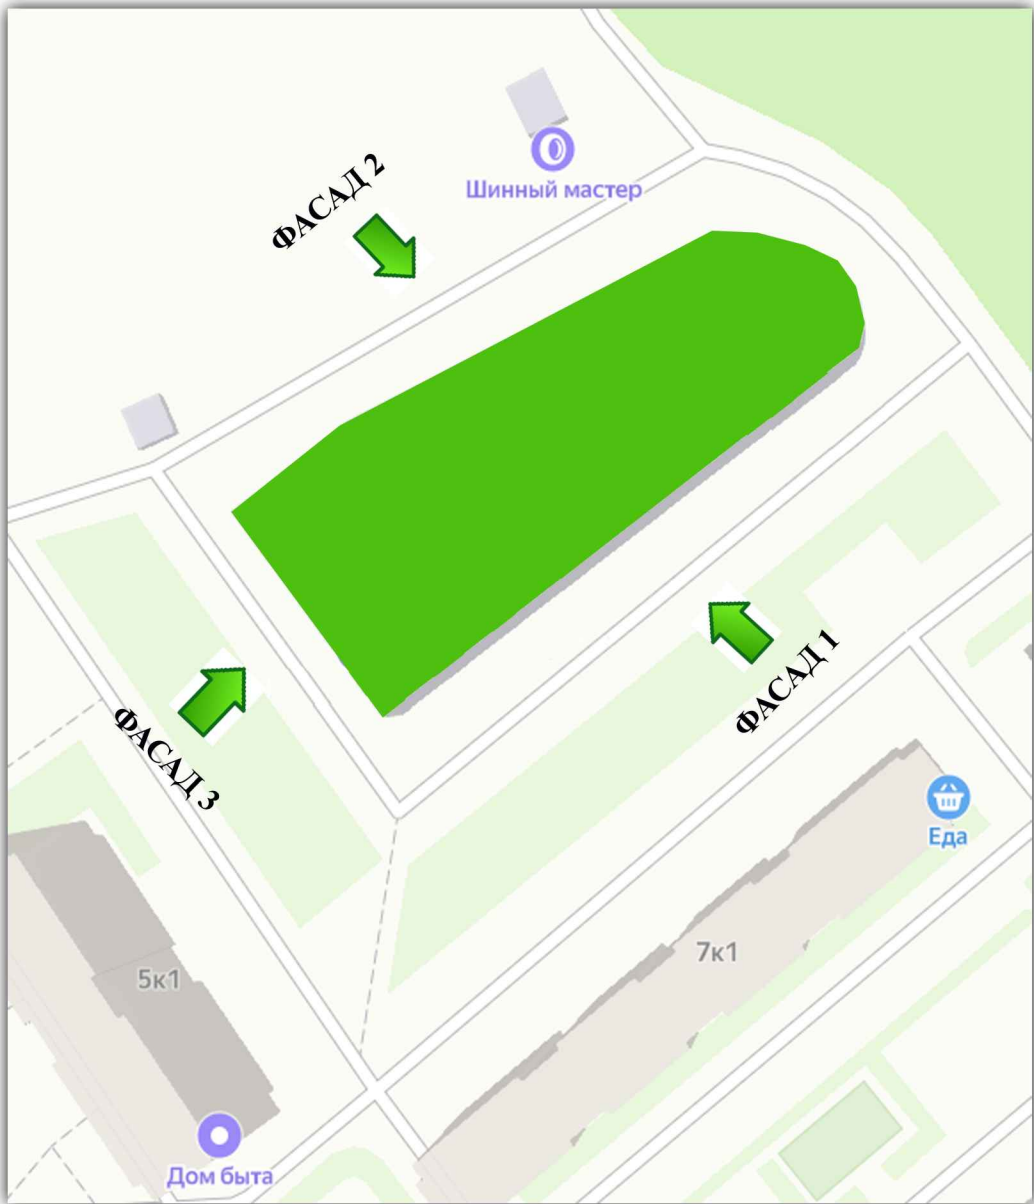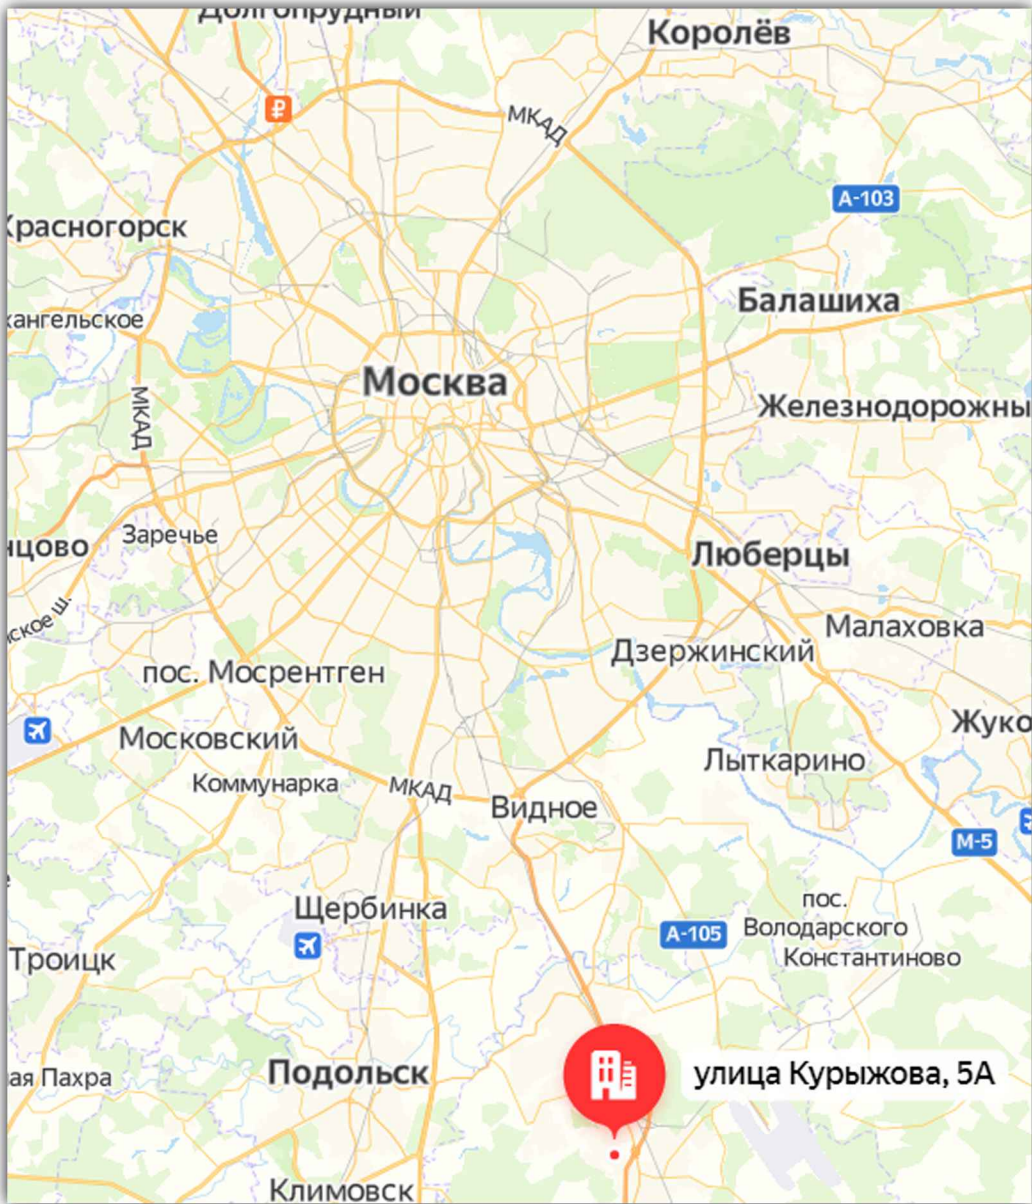

Согласовано				
Взам. инв. №				
Подл. и дата				
Инв. № подл.				

					АО «Торговый Дом «ПЕРЕКРЕСТОК»			
					г. Домодедово, мкрн. Южный, ул. Курыжова, д. 5А			
Изм.	Лист	№ докум.	Подп.	Дата	Дизайн-проект размещения информационных конструкций на здании	Стадия	Лист	Листов
Разработал						П	4	13
Проверил					СХЕМА РАЗМЕЩЕНИЯ В ГОРОДЕ. СИТУАЦИОННЫЙ ПЛАН			
Утвердил		ИП Курдова Е.В.						


СУЩЕСТВУЮЩЕЕ ПОЛОЖЕНИЕ. ФАСАД 1



Согласовано			
	Взам. инв. №		
	Подл. и дата		
	Инв. № подл.		


					АО «Торговый Дом «ПЕРЕКРЕСТОК»			
					г. Домодедово, мкрн. Южный, ул. Курыжова, д. 5А			
Изм.	Лист	№ докум.	Подп.	Дата		Стадия	Лист	Листов
Разработал						П	5	13
Проверил								
					СУЩЕСТВУЮЩЕЕ ПОЛОЖЕНИЕ. ФАСАД 1			
Утвердил		ИП Курдова Е.В.						

ЧЕРТЕЖ. ПРИВЯЗКА КОНСТРУКЦИЙ. ФАСАД 1
МАСШТАБ 1:200

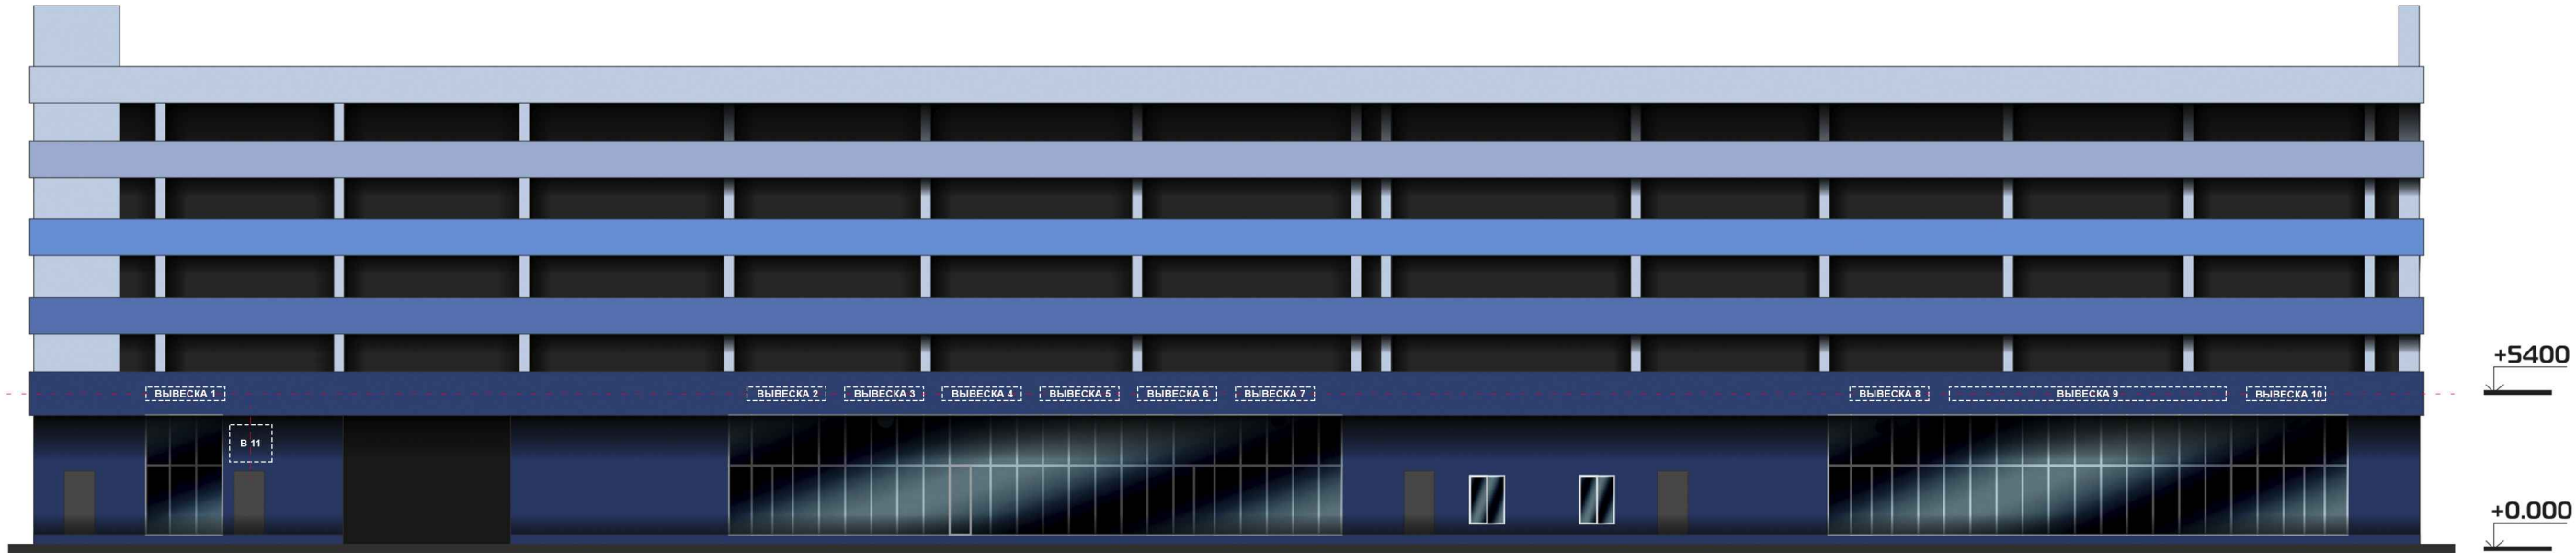

СПЕЦИФИКАЦИЯ

№	Тип конструкции	Вид конструкции	Способ подсветки	Наименование	Размер, мм максимальный размер	Кол-во, шт.
1	Тип 2 (настенная конструкция)	Вид 1 (объемные и отдельно стоящие буквы и знаки без подложки)	внутренняя	вывеска 1, 2, 3, 4, 5, 6, 7, 8, 10	3000 x 500 (h)	9
2	Тип 2 (настенная конструкция)	Вид 1 (объемные и отдельно стоящие буквы и знаки без подложки)	внутренняя	вывеска 9	8600 x 500 (h)	1
3	Тип 2 (настенная конструкция)	Вид 1 (объемные и отдельно стоящие буквы и знаки без подложки)	внутренняя	вывеска 11	1300 x 1100 (h)	1

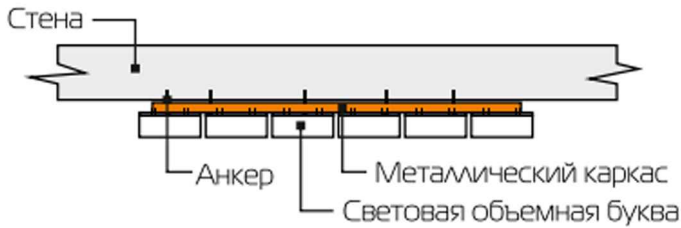

Настенная конструкция в виде отдельно стоящих объемных световых букв без подложки (Тип 2 Вид 1)

					АО «Торговый Дом «ПЕРЕКРЕСТОК»			
					г. Домодедово, мкрн. Южный, ул. Курыжова, д. 5А			
Изм.	Лист	№ докум.	Подп.	Дата				
Разработал						Стадия	Лист	Листов
Проверил						П	6	13
					ЧЕРТЕЖ. ПРИВЯЗКА КОНСТРУКЦИЙ. ФАСАД 1			
Утвердил		ИП Курдова Е.В.						


ФОТОМОНТАЖ. ФАСАД 1



Согласовано							
Взам. инв. №		Подл. и дата		Инв. № подл.			

					АО «Торговый Дом «ПЕРЕКРЕСТОК»			
					г. Домодедово, мкрн. Южный, ул. Курыжова, д. 5А			
Изм.	Лист	№ докум.	Подп.	Дата				
Разработал						Стадия	Лист	Листов
Проверил						П	7	13
					ФОТОМОНТАЖ. ФАСАД 1			
Утвердил		ИП Курдова Е.В.						

МАКЕТ-ПРИВЯЗКИ К ЗДАНИЮ. ФАСАД 1

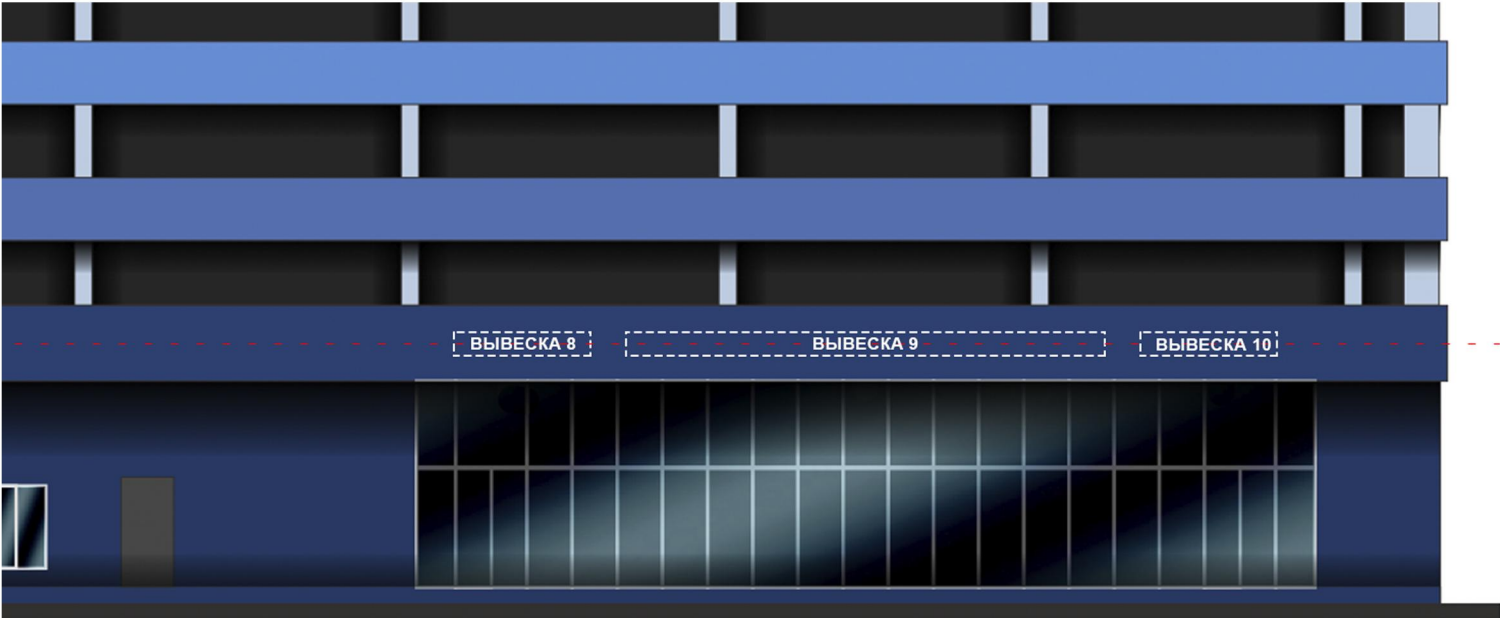

Согласовано			
Взам. инв. №			
Подл. и дата			
Инв. № подл.			

					АО «Торговый Дом «ПЕРЕКРЕСТОК» г. Домодедово, мкрн. Южный, ул. Курыжова, д. 5А			
Изм.	Лист	№ докум.	Подп.	Дата		Стадия	Лист	Листов
Разработал						П	7.1	13
Проверил								
Утвердил		ИП Курдова Е.В.						


СУЩЕСТВУЮЩЕЕ ПОЛОЖЕНИЕ. ФАСАД 2



Согласовано			
Подл. и дата	Взам. инв. №		
Инв. № подл.			



					АО «Торговый Дом «ПЕРЕКРЕСТОК»			
					г. Домодедово, мкрн. Южный, ул. Курыжова, д. 5А			
Изм.	Лист	№ докум.	Подп.	Дата		Стадия	Лист	Листов
Разработал						П	8	13
Проверил								
					СУЩЕСТВУЮЩЕЕ ПОЛОЖЕНИЕ. ФАСАД 2			
Утвердил		ИП Курдова Е.В.						

ЧЕРТЕЖ. ПРИВЯЗКА КОНСТРУКЦИЙ. ФАСАД 2
МАСШТАБ 1:200

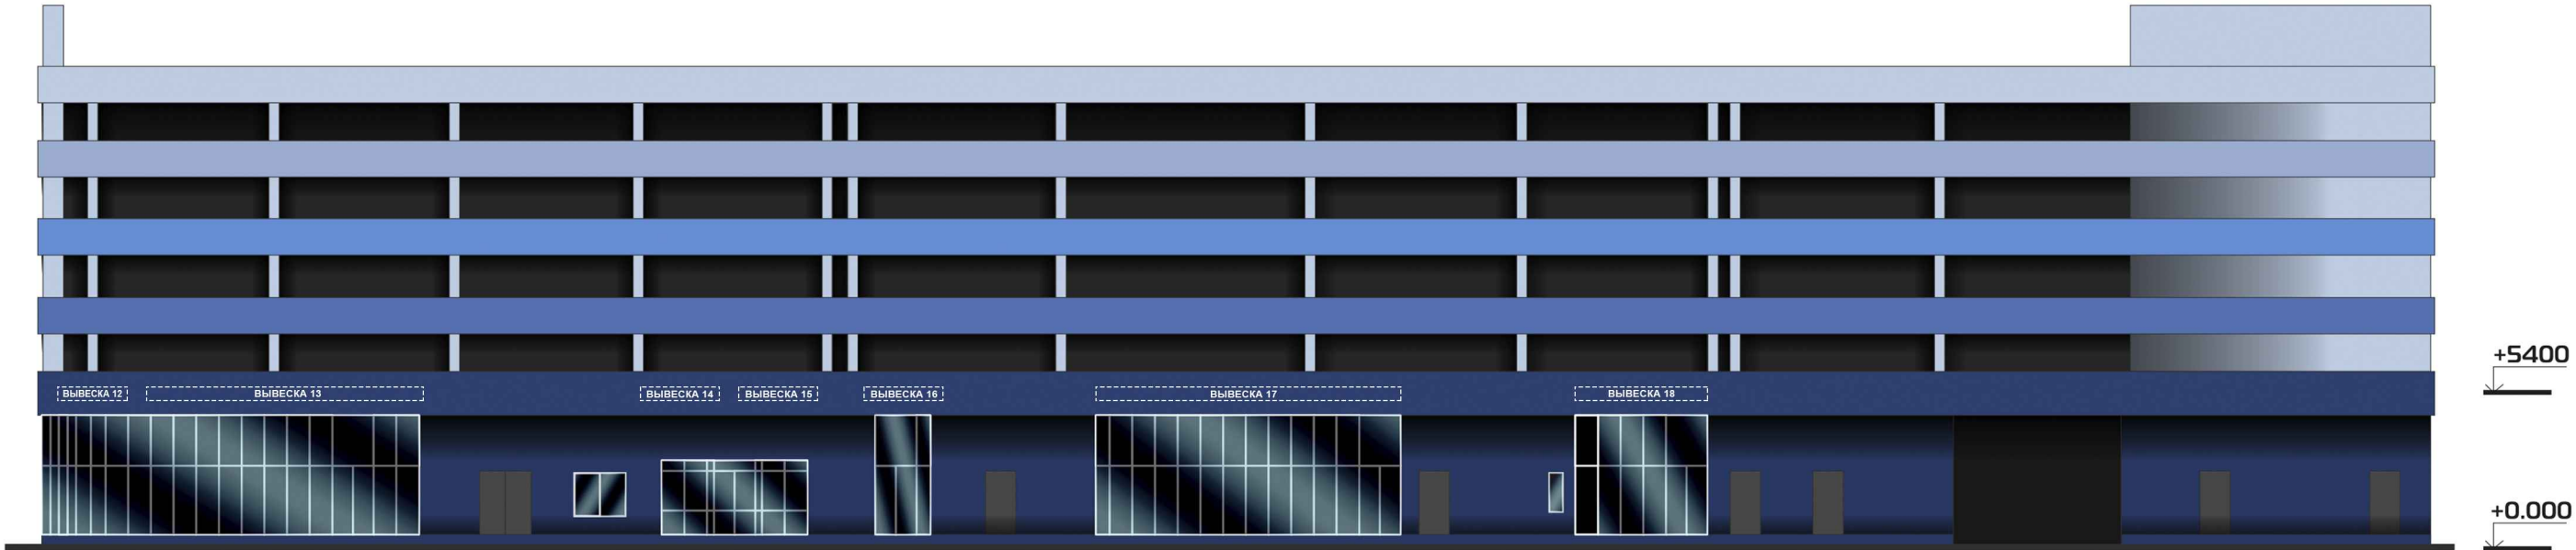

СПЕЦИФИКАЦИЯ

№	Тип конструкции	Вид конструкции	Способ подсветки	Наименование	Размер, мм максимальный размер	Кол-во, шт.
4	Тип 2 (настенная конструкция)	Вид 1 (объемные и отдельно стоящие буквы и знаки без подложки)	внутренняя	вывеска 12, 14, 15, 16	3000 x 500 (h)	4
5	Тип 2 (настенная конструкция)	Вид 1 (объемные и отдельно стоящие буквы и знаки без подложки)	внутренняя	вывеска 13	8600 x 500 (h)	1
6	Тип 2 (настенная конструкция)	Вид 1 (объемные и отдельно стоящие буквы и знаки без)	внутренняя	вывеска 17	11500 x 500 (h)	1
7	Тип 2 (настенная конструкция)	Вид 1 (объемные и отдельно стоящие буквы и знаки без подложки)	внутренняя	вывеска 18	5500 x 500 (h)	1

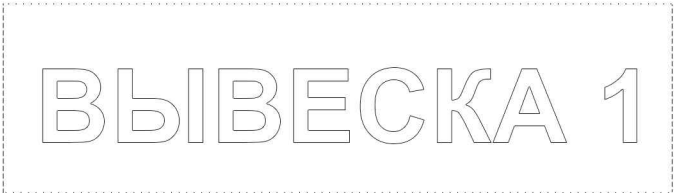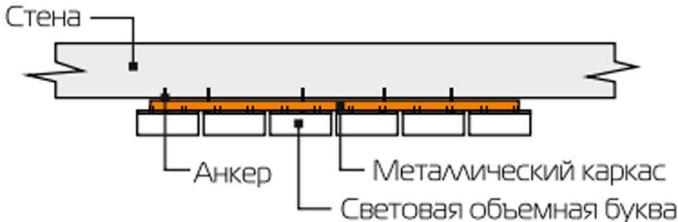

Настенная конструкция в виде отдельно стоящих объемных световых букв без подложки (Тип 2 Вид 1)

					АО «Торговый Дом «ПЕРЕКРЕСТОК» г. Домодедово, мкрн. Южный, ул. Курыжова, д. 5А			
Изм.	Лист	№ докум.	Подп.	Дата		Стадия	Лист	Листов
Разработал						П	9	13
Проверил								
Утвердил	ИП Курдова Е.В.				ЧЕРТЕЖ. ПРИВЯЗКА КОНСТРУКЦИЙ. ФАСАД 2			


ФОТОМОНТАЖ. ФАСАД 2



Согласовано			
Подл. и дата	Взам. инв. №		
Инв. № подл.			

					АО «Торговый Дом «ПЕРЕКРЕСТОК»			
					г. Домодедово, мкрн. Южный, ул. Курыжова, д. 5А			
Изм.	Лист	№ докум.	Подп.	Дата		Стадия	Лист	Листов
Разработал						П	10	13
Проверил								
					ФОТОМОНТАЖ. ФАСАД 2			
Утвердил		ИП Курдова Е.В.						

МАКЕТ-ПРИВЯЗКИ К ЗДАНИЮ. ФАСАД 2

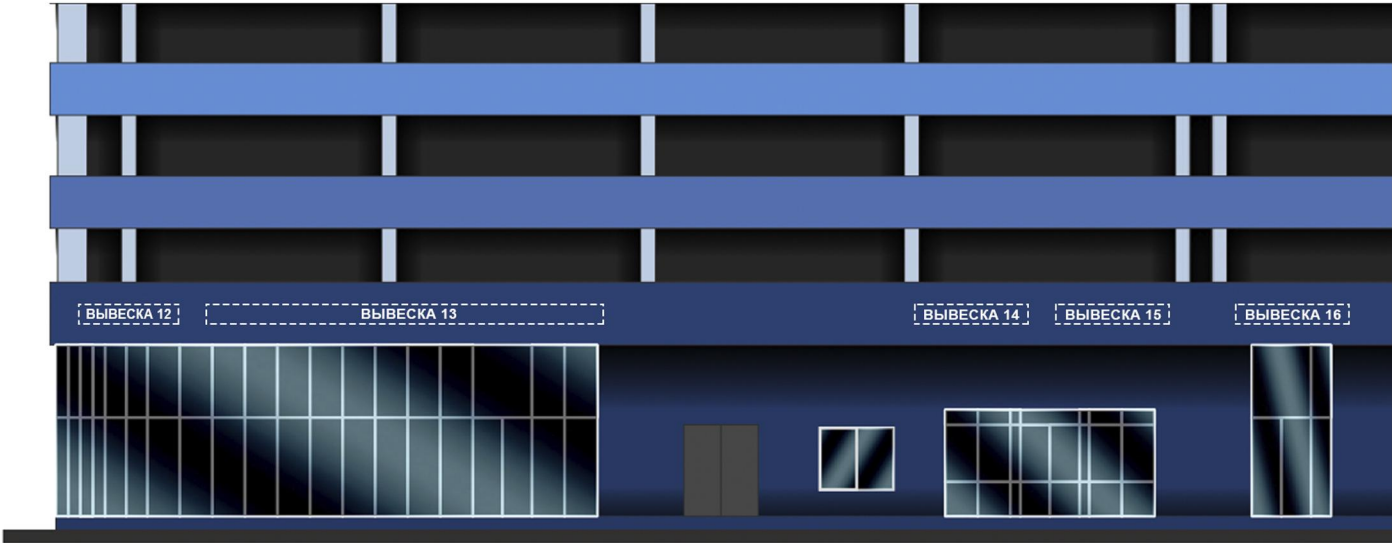

Согласовано			
Подп. и дата	Взам. инв. №		
Инв. № подл.			

					АО «Торговый Дом «ПЕРЕКРЕСТОК»			
					г. Домодедово, мкрн. Южный, ул. Курыжова, д. 5А			
Изм.	Лист	№ докум.	Подп.	Дата				
Разработал						Стадия	Лист	Листов
Проверил						П	10.1	13
Утвердил		ИП Курдова Е.В.						

СУЩЕСТВУЮЩЕЕ ПОЛОЖЕНИЕ. ФАСАД 3



Согласовано			
Взам. инв. №			
Подл. и дата			
Инв. № подл.			


					АО «Торговый Дом «ПЕРЕКРЕСТОК» г. Домодедово, мкрн. Южный, ул. Курыжова, д. 5А			
Изм.	Лист	№ докум.	Подп.	Дата		Стадия	Лист	Листов
Разработал						П	11	13
Проверил								
					СУЩЕСТВУЮЩЕЕ ПОЛОЖЕНИЕ. ФАСАД 3			
Утвердил		ИП Курдова Е.В.						

ЧЕРТЕЖ. ПРИВЯЗКА КОНСТРУКЦИЙ. ФАСАД 3
МАСШТАБ 1:200



СПЕЦИФИКАЦИЯ

№	Тип конструкции	Вид конструкции	Способ подсветки	Наименование	Размер, мм максимальный размер	Кол-во, шт.
8	Тип 2 (настенная конструкция)	Вид 1 (объемные и отдельно стоящие буквы и знаки без подложки)	внутренняя	вывеска 19	3000 x 500 (h)	1
9	Тип 2 (настенная конструкция)	Вид 1 (объемные и отдельно стоящие буквы и знаки без подложки)	внутренняя	вывеска 20	3000 x 500 (h)	1
10	Тип 2 (настенная конструкция)	Вид 1 (объемные и отдельно стоящие буквы и знаки без подложки)	внутренняя	вывеска 21	3000 x 500 (h)	1
11	Тип 2 (настенная конструкция)	Вид 1 (объемные и отдельно стоящие буквы и знаки без подложки)	внутренняя	вывеска 22, 23	900 x 1100 (h)	2

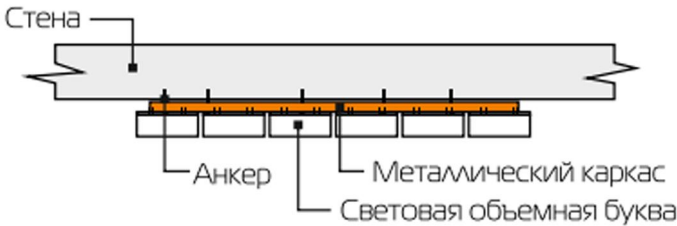

Настенная конструкция в виде отдельно стоящих объемных световых букв без подложки (Тип 2 Вид 1)

					АО «Торговый Дом «ПЕРЕКРЕСТОК»			
					г. Домодедово, мкрн. Южный, ул. Курыжова, д. 5А			
Изм.	Лист	№ докум.	Подп.	Дата				
Разработал						Стадия	Лист	Листов
Проверил						П	12	13
					ЧЕРТЕЖ. ПРИВЯЗКА КОНСТРУКЦИЙ. ФАСАД 3			
Утвердил		ИП Курдова Е.В.						

ФОТОМОНТАЖ. ФАСАД 3



Согласовано			
Взам. инв. №			
Подл. и дата			
Инв. № подл.			

					АО «Торговый Дом «ПЕРЕКРЕСТОК» г. Домодедово, мкрн. Южный, ул. Курыжова, д. 5А			
Изм.	Лист	№ докум.	Подп.	Дата		Стадия	Лист	Листов
Разработал						П	13	13
Проверил								
					ФОТОМОНТАЖ. ФАСАД 3			
Утвердил		ИП Курдова Е.В.						