

Схема информационного или информационно-рекламного оформления здания, строения, сооружения (фасадная схема)

Московская область, город Домодедово,
мкр. Западный, ул. Курыжова, д.17



Согласовано:

Начальник службы - главный архитектор
службы главного архитектора _____ Г. А. Белухин

Начальник отдела сферы обращения _____ С. Б. Рябов

ВЕДОМОСТЬ ЧЕРТЕЖЕЙ

лист п.п	Наименование	Примечание
1.	Общие данные	
2.	Ситуационный план	
3.	Существующее положение. Вид 1, Вид 2, Вид 3	
4.	Фасад на видах 1, 2	
5.	Фасад на видах 2, 3, 4	
6.	Фасад на виде 5	
7.	Спецификация	
8.	Фотомонтаж (вид 1, вид 2, вид 3)	

ПОЯСНИТЕЛЬНАЯ ЗАПИСКА

Жилой дом размещается по адресу: ГО Домодедово, мкрн. Западный,
ул. Курыжова, д.17
Год постройки 2017.


Схема информационного оформления здания, строения, сооружения (далее Схема) разработана в целях создания единого архитектурно-художественного решения фасадов нежилого здания в части размещения информационных конструкций в соответствии с действующими нормативными актами, и определения мест для размещения информационных конструкций предпринимателей-арендаторов

Разработанная схема соответствует техническому заданию и выполнена с учетом архитектурно-художественного регламента по информационному и рекламному оформлению зданий, строений, сооружений и объектов благоустройства Московской области, утвержденного распоряжением №31РВ-72 от 14.07.2015 г

Схема предусматривает упорядоченное размещение на фасадах нежилого здания информационных настенных конструкций **Тип 2, вид 1** (объемных и отдельно стоящих букв и знаков без подложки), гармонично сочетающихся с архитектурными особенностями здания. Для предания информационным конструкциям единого целостного образа, предлагается разместить их по единой вертикальной оси с привязкой к осям окон и дверей.

исполнил	Собакарь А.В.			Московская область, город Домодедово, мкр. Западный, ул. Курыжова, д.17			
				ЖИЛОЕ ЗДАНИЕ	стадия	лист	листов
					П	2	9
				ОБЩИЕ ДАННЫЕ	ООО «СиМарС + М»		

СИТУАЦИОННЫЙ ПЛАН

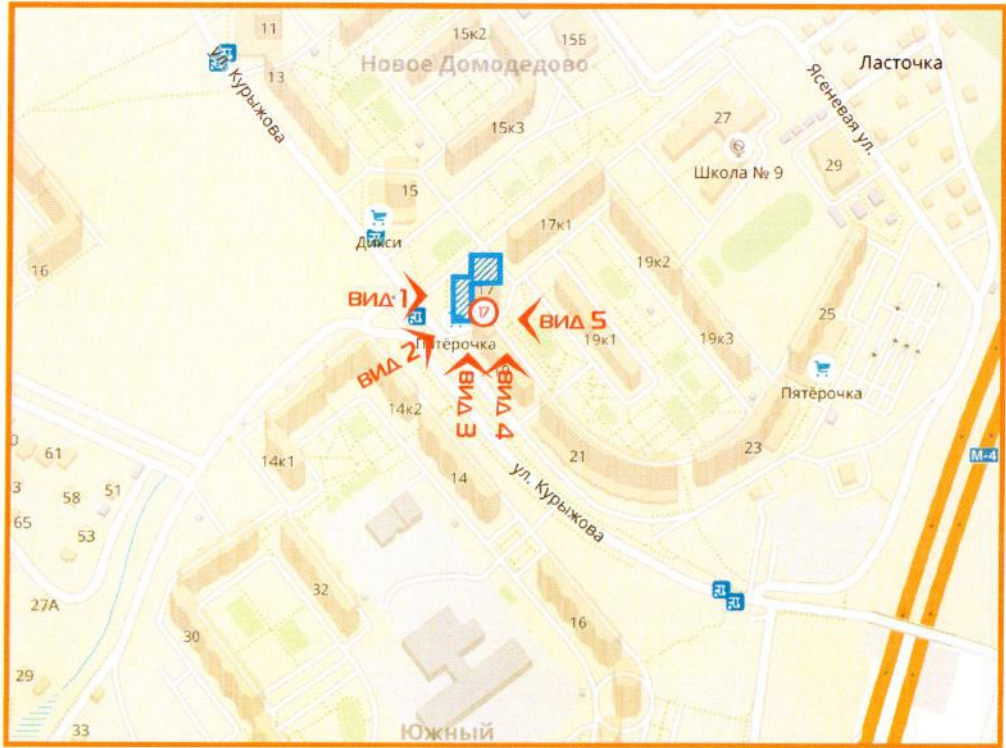

Условные обозначения:



- жилое здание



- видовые точки существующего положения

исполнил	Собакарь А.В.			Московская область, город Домодедово, мкр. Западный, ул. Курьжова, д.17			
				ЖИЛОЕ ЗДАНИЕ	стадия	лист	листов
					П	3	9
				ОБЩИЕ ДАННЫЕ	ООО «СиМарС + М»		

СУЩЕСТВУЮЩЕЕ ПОЛОЖЕНИЕ

ВИД 1



ВИД 2




ВИД 3



ВИД 4





ВИД 5

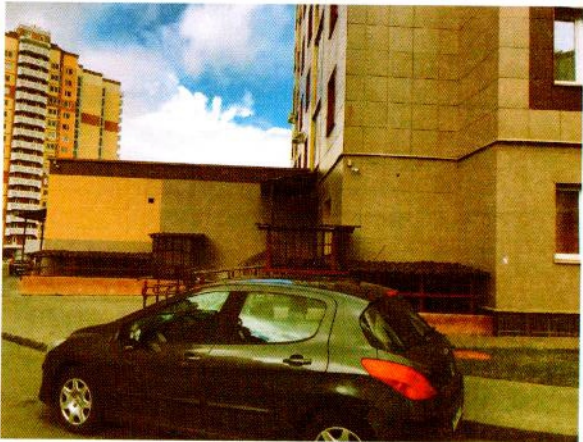

исполнил	Собакарь А.В.			Московская область, город Домодедово, мкр. Западный, ул. Курыжова, д.17			
				ЖИЛОЕ ЗДАНИЕ	этадия	лист	листов
					П	4	9
				ОБЩИЕ ДАННЫЕ	ООО «СиМарС + М»		

ФАСАД на видах 1, 2

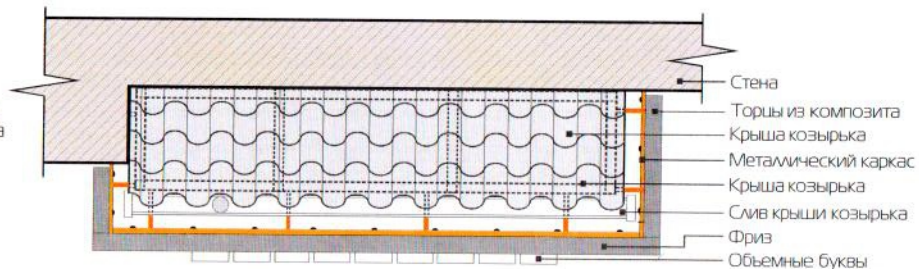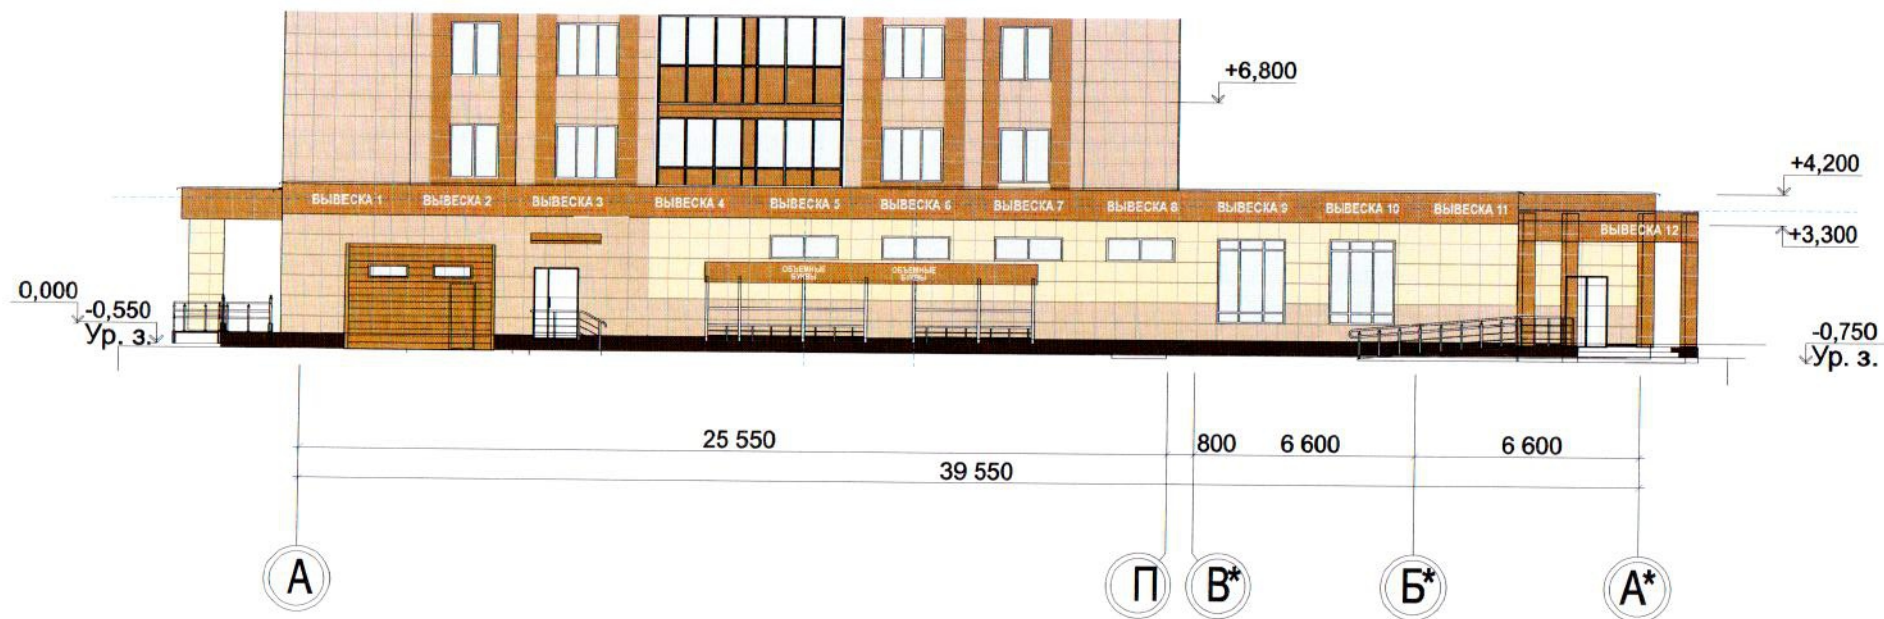

Условные обозначения:



- ВЫВЕСКА 2** - Тип 2 (настенная конструкция) Вид 1 (объемные и отдельно стоящие буквы и знаки без подложки)
- ВЫВЕСКА 5** - Тип 2 (настенная конструкция), крепление на фриз Вид 1 (объемные и отдельно стоящие буквы и знаки без подложки)
- Горизонтальная и вертикальная ось вывесок

За отм. 0,000 принята отметка чистого пола первого этажа
Нижняя точка вывесок на отм. +2600

Разработчик проекта ООО «СиМарс + М»

[illegible]

ФАСАД на видах 2, 3, 4

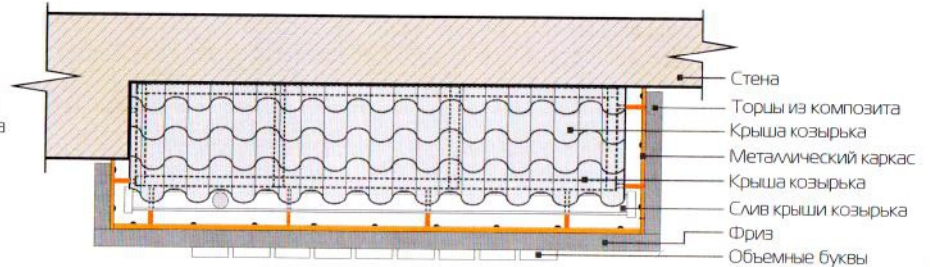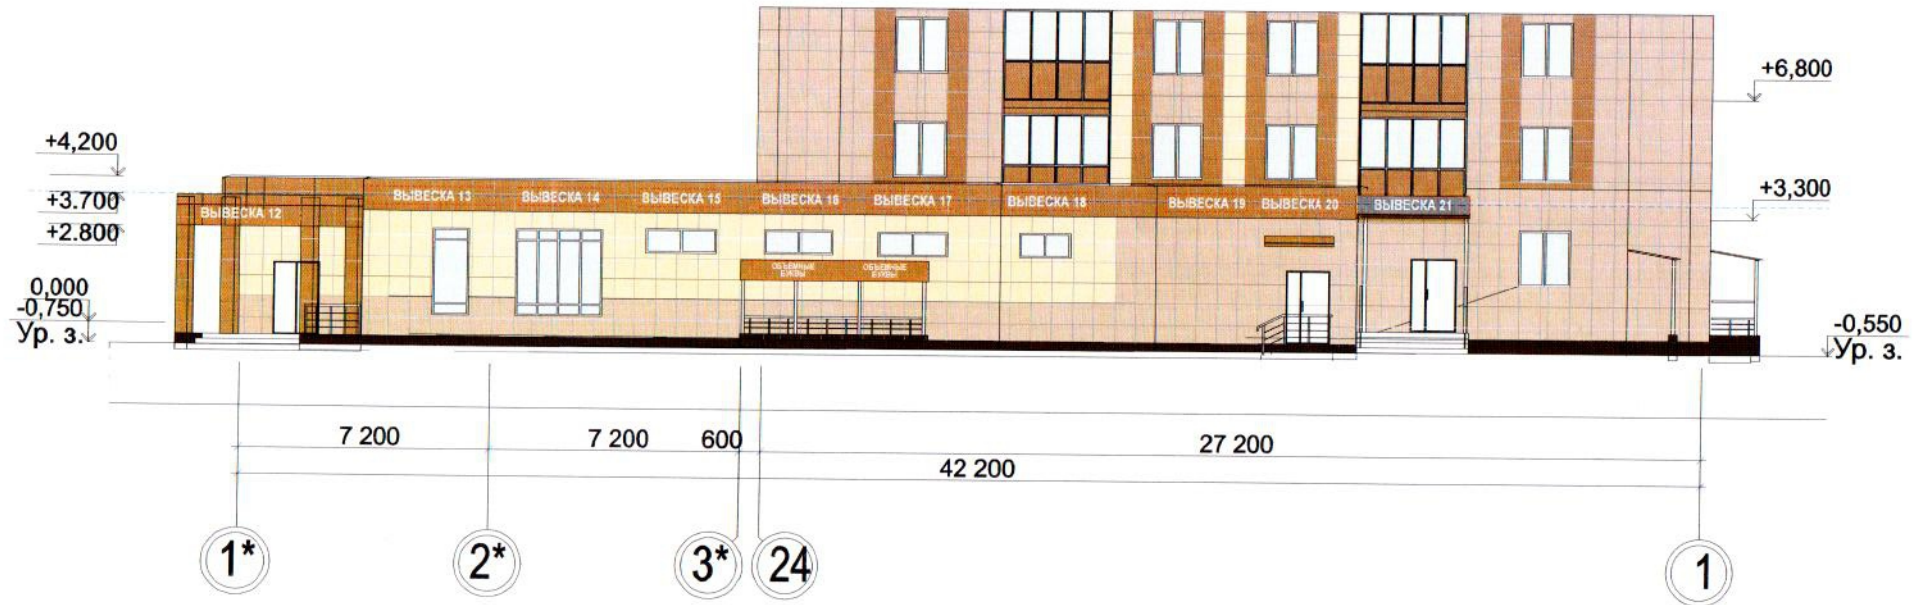

Условные обозначения:

ВЫВЕСКА 2

- Тип 2 (настенная конструкция) Вид 1 (объемные и отдельно стоящие буквы и знаки без подложки)

ВЫВЕСКА 5

- Тип 2 (настенная конструкция), крепление на фриз Вид 1 (объемные и отдельно стоящие буквы и знаки без подложки)



— — — — — - горизонтальная и вертикальная ось вывесок

За отм. 0,000 принята отметка чистого пола первого этажа
Нижняя точка вывесок на отм. +2500

Разработчик проекта ООО «СиМарС + М»

исполнил	Собакарь А.В.			Московская область, город Домодедово, мкр. Западный, ул. Курьжова, д.17		
				ЖИЛОЕ ЗДАНИЕ	стадия	лист
					П	6
				ОБЩИЕ ДАННЫЕ	ООО «СиМарС + М»	
					лист	9

ФАСАД на виде 5

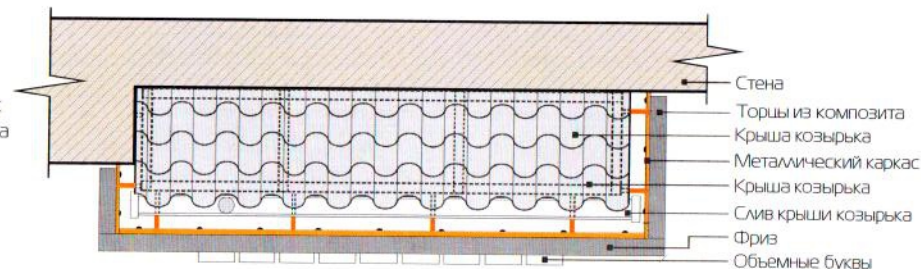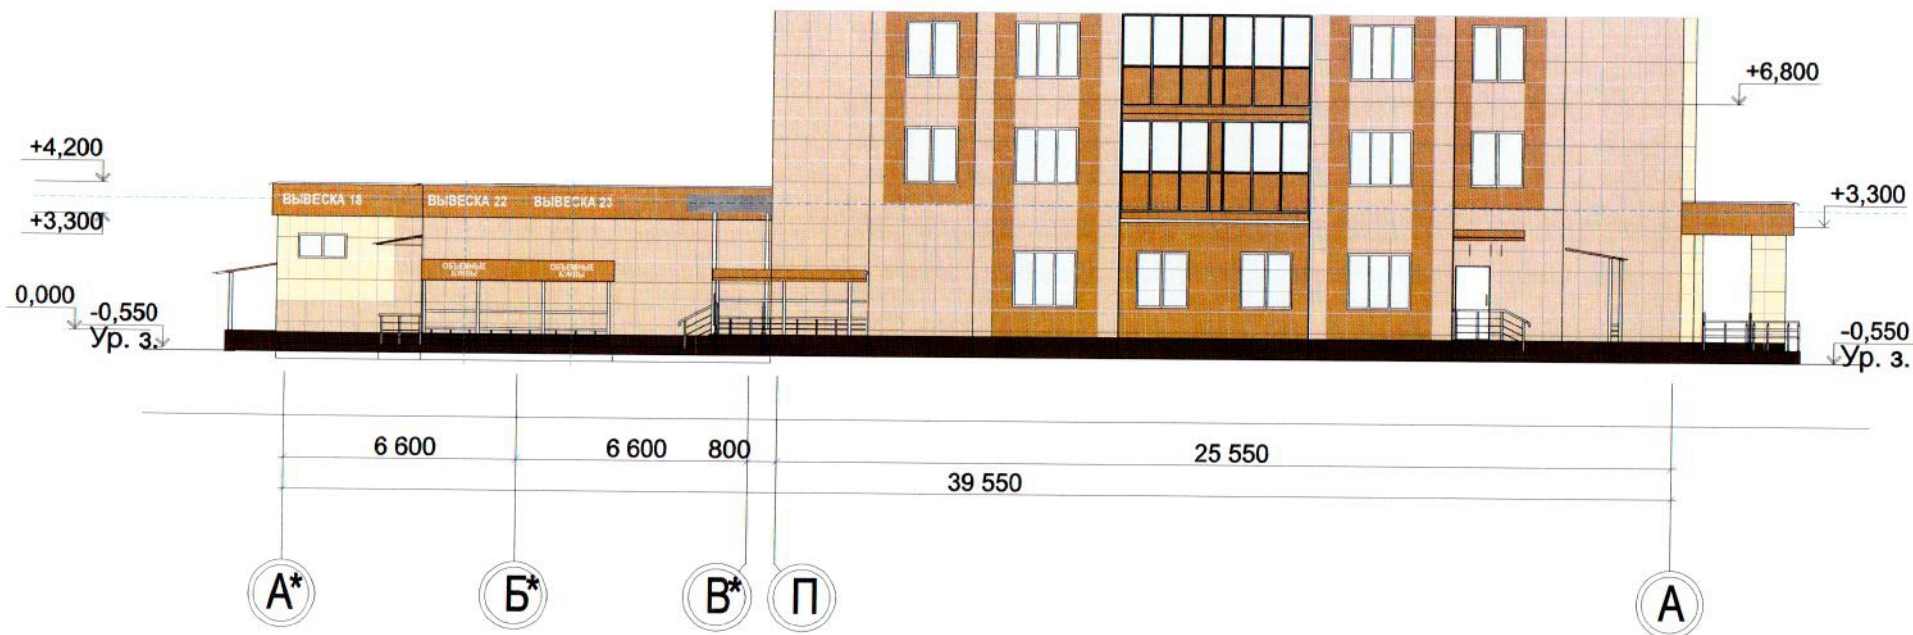

Условные обозначения:

ВЫВЕСКА 2

- Тип 2 (настенная конструкция) Вид 1 (объемные и отдельно стоящие буквы и знаки без подложки)

ВЫВЕСКА 5

- Тип 2 (настенная конструкция), крепление на фриз Вид 1 (объемные и отдельно стоящие буквы и знаки без подложки)



- горизонтальная и вертикальная ось вывесок

За отм. 0,000 принята отметка чистого пола первого этажа
Нижняя точка вывесок на отм. +2600

Разработчик проекта ООО «СиМарС + М»

исполнил	Собакарь АВ			Московская область, город Домодедово, мкр. Западный, ул. Курыжова, д.17		
				ЖИЛОЕ ЗДАНИЕ	СТADIЯ	ЛИСТ
					П	7
				ОБЩИЕ ДАННЫЕ	ООО «СиМарС + М»	
					ЛИСТОВ	9

СПЕЦИФИКАЦИЯ

№	Тип конструкции	Вид конструкции	Способ подсветки	Наименование	Размер, мм максимальные размеры	Кол-во, шт
1	Тип 2 (настенная конструкция)	Вид 1 (объемные и отдельно стоящие буквы и знаки без подложки),	Внутренняя	вывеска 1, вывеска 2, вывеска 3, вывеска 4, вывеска 5, вывеска 6, вывеска 7, вывеска 8, вывеска 9, вывеска 10, вывеска 11, вывеска 14, вывеска 15, вывеска 16, вывеска 17, вывеска 18, вывеска 19, вывеска 20, вывеска 22, вывеска 23	2400x500(h)	20
2	Тип 2 (настенная конструкция)	Вид 1 (объемные и отдельно стоящие буквы и знаки без подложки),	Внутренняя	вывеска 13	4000x500(h)	1
3	Тип 2 (настенная конструкция)	Вид 1 (объемные и отдельно стоящие буквы и знаки без подложки)	Внутренняя	вывеска 12	5000x500(h)	1
4	Тип 2 (настенная конструкция) крепление на фриз	Вид 1 (объемные и отдельно стоящие буквы и знаки без подложки)	Внутренняя	вывеска 21	3300x500(h)	1
3	Тип 2 (настенная конструкция) крепление на фриз	Вид 1 (объемные и отдельно стоящие буквы и знаки без подложки)	Внутренняя	объемные буквы	2400x500(h)	16

исполнил	Собакарь А.В.			Московская область, город Домодедово, мкр. Западный, ул. Курьжова, д.17			
				ЖИЛОЕ ЗДАНИЕ	стадия	лист	листов
					п	8	9
				ОБЩИЕ ДАННЫЕ	ООО «СиМаpC + М»		

ФОТОМОНТАЖ

ВИД 1



ВИД 2




ВИД 3



ВИД 4



ВИД 5

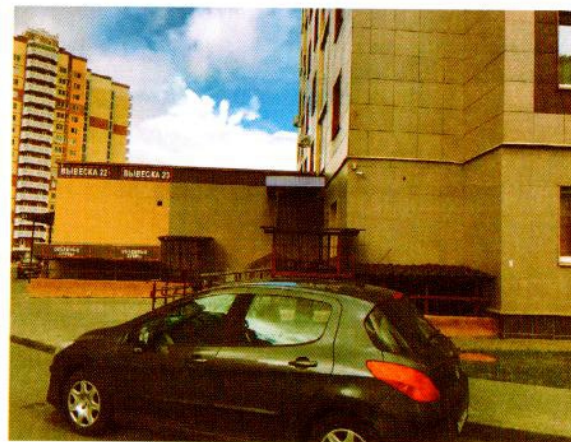

Разработчик проекта ООО «СиМарС + М»

исполнил	Собакарь А.В.			Московская область, город Домодедово, мкр. Западный, ул. Курыжова, д.17			
				ЖИЛОЕ ЗДАНИЕ	стадия	лист	листов
					П	6	9
				ФОТОМОНТАЖ (ВИД 1, ВИД 2, ВИД 3)		ООО «СиМарС + М»	