

ООО «РПК Пинзвин»

ФАСАДНАЯ СХЕМА

Схема информационного или информационно-рекламного оформления здания
по адресу: Московская область, городской округ Домодедово,
микрорайон Центральный, ул. Советская, д. 1

Контракт №24 от 28.09.2018

ИСПОЛНИТЕЛЬ:

ООО «РПК Пинзвин»
Генеральный директор

М.Ш. Вахидов

УПРАВЛЯЮЩАЯ КОМПАНИЯ:

«Домодедово-Жилсервис».

Т.Н. Обчинникова

ЗАКАЗЧИК:

Комитет по управлению имуществом Администрации
городского округа Домодедово Московской области

Заместитель главы Администрации-
председатель Комитета по управлению имуществом

Е. М. Хрусталева

СОГЛАСОВАНО:

Начальник службы-главный архитектор
службы главного архитектора _____ Г.А. Белухин

Начальник отдела сферы обращения _____ С.Б. Рябов

Перв. примен.

Справ. №

Подпись и дата

Инв. № дудл.

Взам. инв. №

Подпись и дата

Инв. № подл

СОСТАВ ПРОЕКТА

№	Наименование	Номер листа
1	Обложка	–
2	Титульный лист	1
3	Состав проекта	2
3	Пояснительная записка	3
4	Ситуационный план	4
5	Существующее положение. Фотофиксация	5–6
6	Графическая часть	7–10
7	Спецификация	11

						Контракт №24 от 28.09.2018				
						Московская область, городской округ Домодедово, микрорайон Центральный, ул. Советская, д. 1				
Изм.	Кол. уч	Лист	№ Док.	Подпись	Дата	Схема информационного или информационно-рекламного оформления здания (фасадная схема)		Стадия	Лист	Листов
Дизайнер		Е.А. Хаматова						П	2	11
Исполнитель		М.Ш. Вахидов								
Заказчик		Е.М. Хрусталева								
Согласовано		Т.Н. Овчинникова				СОСТАВ ПРОЕКТА		ООО «РПК Пингвин»		
Согласовано		Г.А. Белухин								
Согласовано		С.Б. Рябов								

Пояснительная записка

Адрес: Московская область, городской округ Домодедово,
микрорайон Центральный, ул. Советская д. 1
Год постройки 1970 г. Не является памятником архитектуры.
Конструктивная схема здания: кирпичные стены, облицовка композитными панелями
Перекрытия: железобетонные
Фундамент: ленточный
Этажность – 9

Схема разработана в рамках Контракта №24 от 28.09.2018 «Разработка схем информационного или информационно-рекламного оформления фасадов домов, по адресам: Московская область, г. Домодедово, ул. Каширское шоссе, Московская область, г. Домодедово, ул. Советская, Московская область, г. Домодедово, ул. Кирова, Московская область, г. Домодедово, ул. Лунная» в соответствии с Распоряжением Главного управления архитектуры и градостроительства Московской области 14.07.2015 № 31РВ-72, Постановлением Администрации городского округа Домодедово Московской области от 01.02.2018г № 184.

Анализ существующей ситуации выявил неудовлетворительное размещение вывесок на фасаде здания многоквартирного жилого дома.


Для формирования единого визуального пространства и свободного архитектурного восприятия, в соответствии с вышеуказанным Распоряжением, на фасадах жилого дома, предполагается разместить настенные конструкции в виде объемных и отдельно стоящих букв и знаков на плоской подложке, консольные информационные конструкции, имеющие две стороны. Вывески выполняются с внутренним подсвечивом.

Размещение всех информационных конструкций имеющих внутреннюю подсветку должно соответствовать Приказу Минэнерго РФ от 08.07.2002 № 204.

						Контракт №24 от 28.09.2018				
						Московская область, городской округ Домодедово, микрорайон Центральный, ул. Советская, д. 1				
Изм.	Кол. уч	Лист	№ Док.	Подпись	Дата	Схема информационного или информационно-рекламного оформления здания (фасадная схема)	Стадия	Лист	Листов	
Дизайнер	Е.А. Хаматова						П	3	11	
Исполнитель	М.Ш. Вахидов									
Заказчик	Е.М. Хрусталева									
Согласовано	Т.Н. Овчинникова									
Согласовано	Г.А. Белухин					ПОЯСНИТЕЛЬНАЯ ЗАПИСКА	ООО «РПК Пингвин»			
Согласовано	С.Б. Рябов									

СИТУАЦИОННЫЙ ПЛАН

Московская область, городской округ Домодедово, микрорайон Центральный, Советская, д. 1

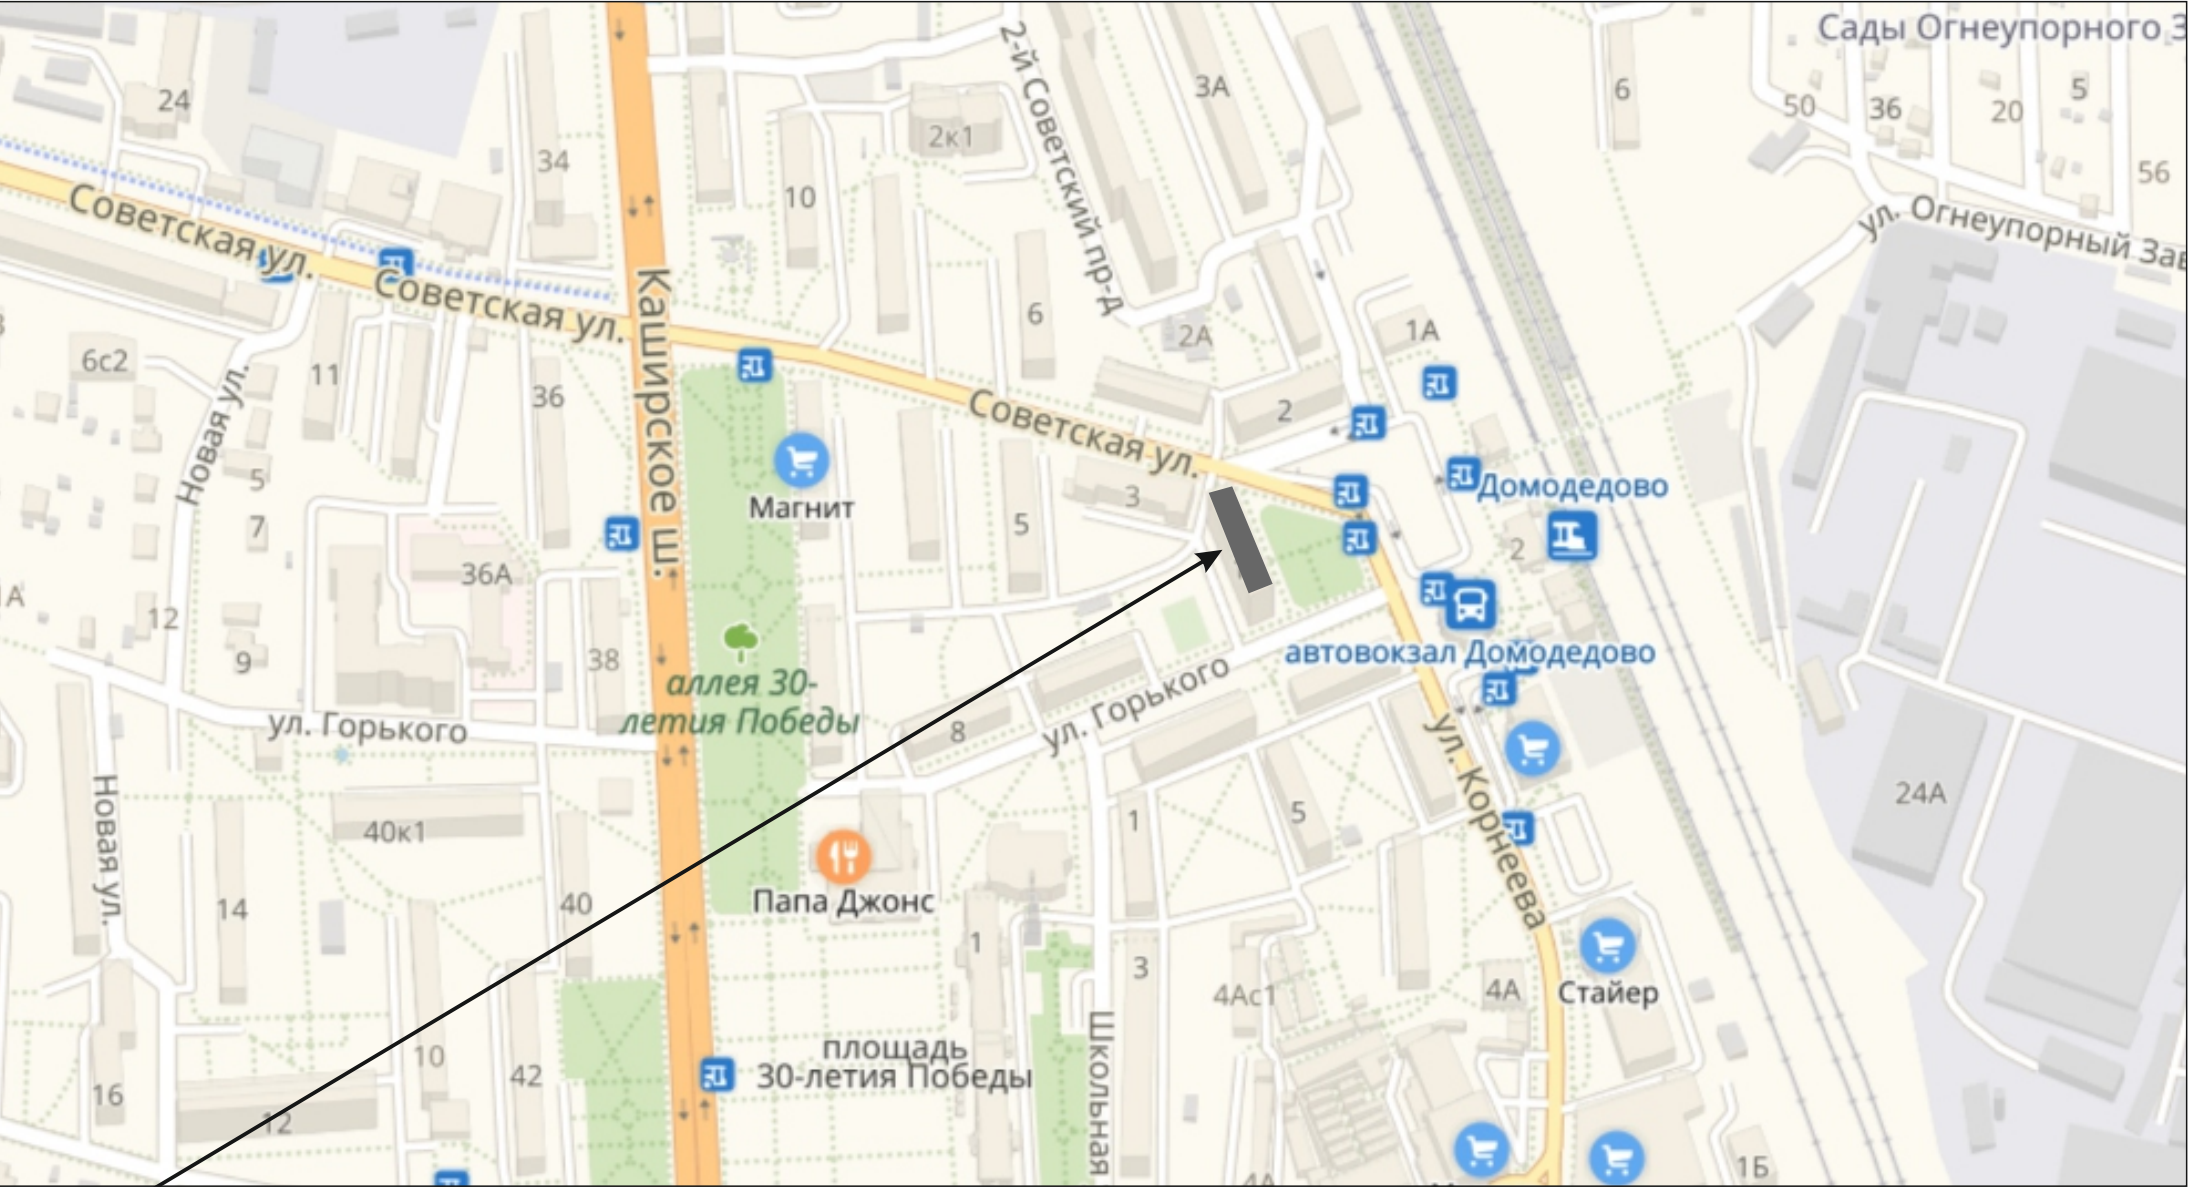

Объект, для которого разрабатывается фасадная схема

						Контракт №24 от 28.09.2018		
						Московская область, городской округ Домодедово, микрорайон Центральный, ул. Советская, д. 1		
Изм.	Кол. уч.	Лист	№ Док.	Подпись	Дата	Схема информационного или информационно-рекламного оформления здания (фасадная схема)	Стадия	Лист
Дизайнер		Е.А. Хаматова					П	4
Исполнитель		М.Ш. Вахидов						11
Заказчик		Е.М. Хрусталева						
Согласовано		Т.Н. Овчинникова						
Согласовано		Г.А. Белухин				СИТУАЦИОННЫЙ ПЛАН	ООО «РПК Пингвин»	
Согласовано		С.Б. Рябов						

СУЩЕСТВУЮЩЕЕ ПОЛОЖЕНИЕ. ФОТОФИКСАЦИЯ

Московская область, городской округ Домодедово, микрорайон Центральный, Советская, д. 1

Вид 1



Вид 2



Вид 1

Вид 2

Перв. примен.

Справ. №

Подпись и дата

Инв. № дудл.

Взам. инв. №

Подпись и дата

Инв. № подл.

Контракт №24 от 28.09.2018

Московская область, городской округ Домодедово,
микрорайон Центральный, ул. Советская, д. 1

Изм.	Кол. уч.	Лист	№ Док.	Подпись	Дата			
Дизайнер		Е.А. Хаматова				Схема информационного или информационно-рекламного оформления здания (фасадная схема)	Стадия	Лист
Исполнитель		М.Ш. Вахидов					П	5
Заказчик		Е.М. Хрусталева						11
Согласовано		Т.Н. Овчинникова						
Согласовано		Г.А. Белухин						
Согласовано		С.Б. Рябов				СУЩЕСТВУЮЩЕЕ ПОЛОЖЕНИЕ. ФОТОФИКСАЦИЯ	ООО «РПК Пингвин»	

СУЩЕСТВУЮЩЕЕ ПОЛОЖЕНИЕ. ФОТОФИКСАЦИЯ

Московская область, городской округ Домодедово, микрорайон Центральный, Советская, д. 1


Вид 3



Вид 4



Вид 3

 


Вид 4

						Контракт №24 от 28.09.2018			
						Московская область, городской округ Домодедово, микрорайон Центральный, ул. Советская, д. 1			
Изм.	Кол. уч	Лист	№ Док.	Подпись	Дата	Схема информационного или информационно-рекламного оформления здания (фасадная схема)	Стадия	Лист	Листов
Дизайнер		Е.А. Хаматова					П	6	11
Исполнитель		М.Ш. Вахидов							
Заказчик		Е.М. Хрусталева							
Согласовано		Т.Н. Овчинникова				СУЩЕСТВУЮЩЕЕ ПОЛОЖЕНИЕ. ФОТОФИКСАЦИЯ	ООО «РПК Пингвин»		
Согласовано		Г.А. Белухин							
Согласовано		С.Б. Рябов							

ГРАФИЧЕСКАЯ ЧАСТЬ


Московская область, городской округ Домодедово, микрорайон Центральный, Советская, д. 1

Вид 1

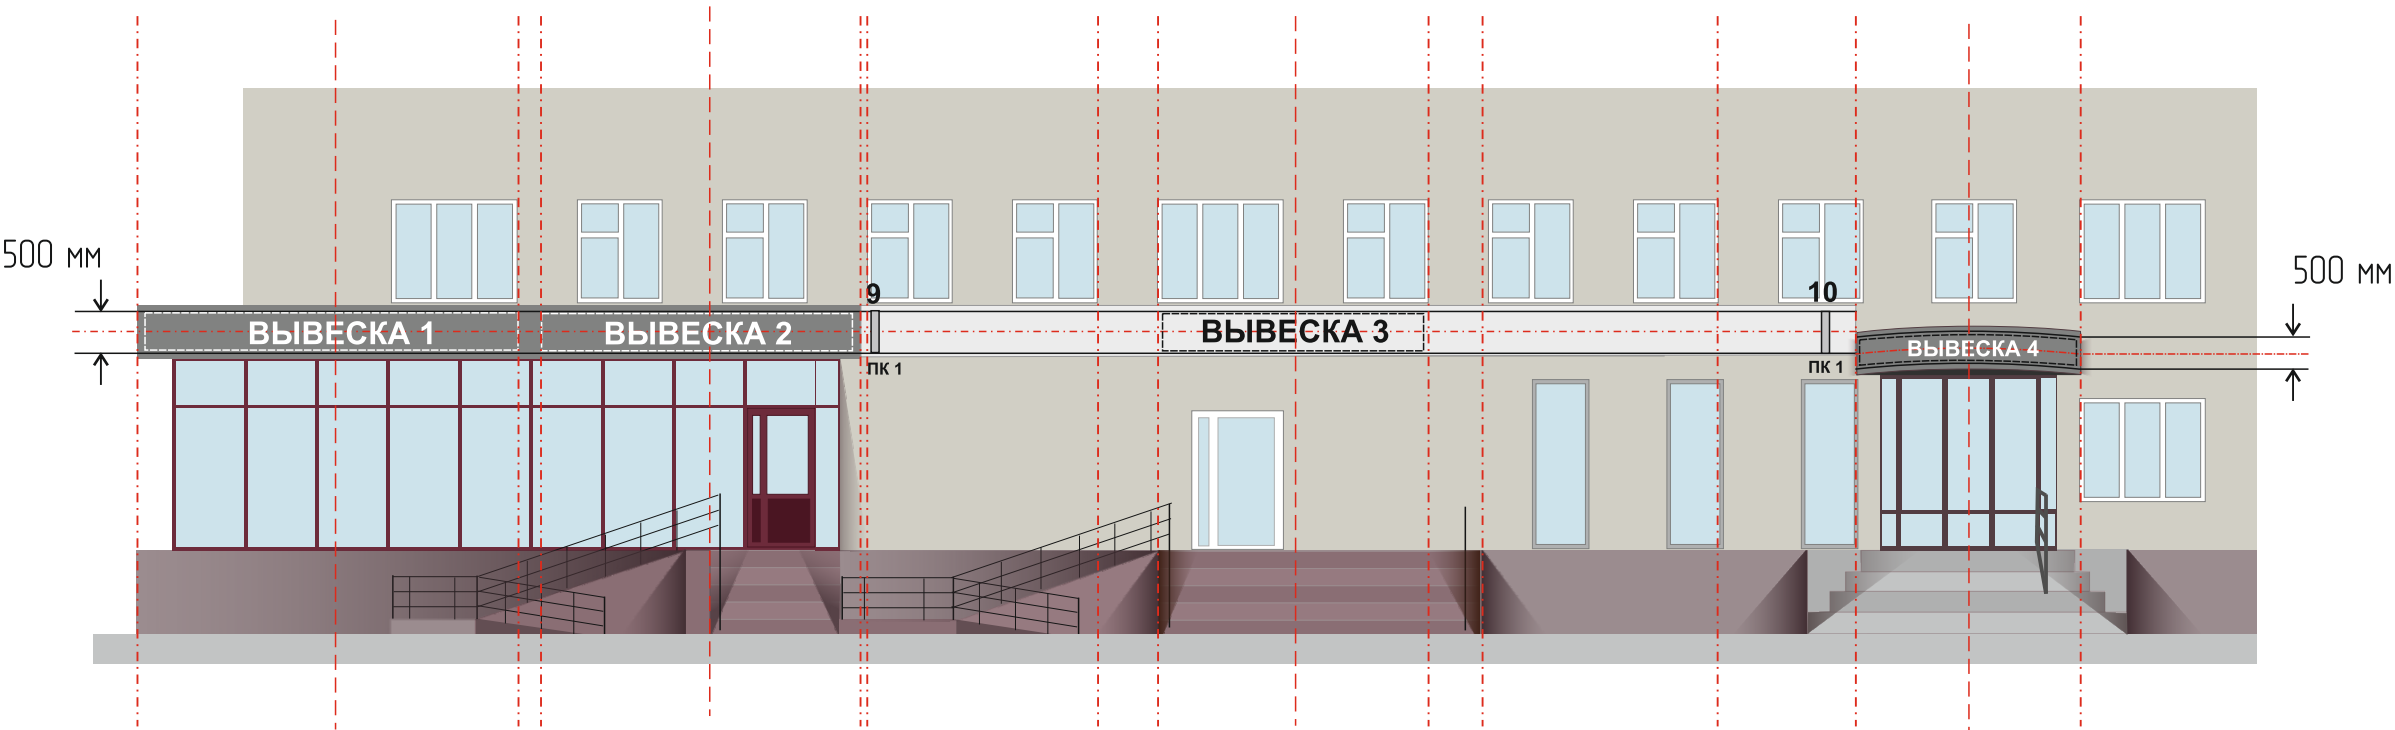

Условные обозначения

Наименование	Обозначение
Объемные и отдельно стоящие буквы и знаки на плоской подложке	
Консольная информационная конструкция (панель-кронштейн)	
Единая горизонтальная композиционная ось	

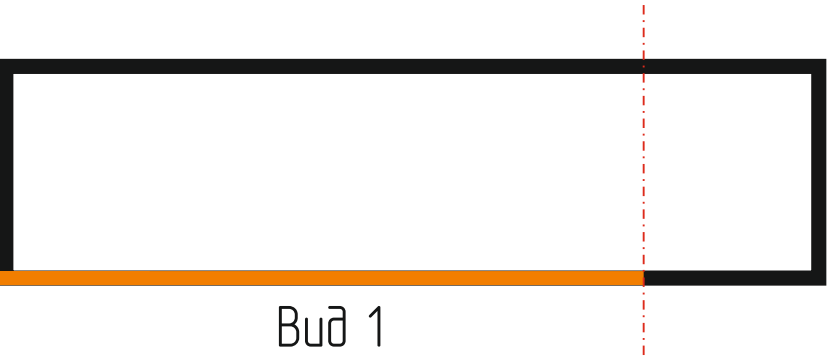


Вид 1

						Контракт №24 от 28.09.2018			
						Московская область, городской округ Домодедово, микрорайон Центральный, ул. Советская, д. 1			
Изм.	Кол. уч	Лист	№ Док.	Подпись	Дата	Схема информационного или информационно-рекламного оформления здания (фасадная схема)	Стадия	Лист	Листов
Дизайнер		Е.А. Хаматова					П	7	11
Исполнитель		М.Ш. Вахидов							
Заказчик		Е.М. Хрусталева							
Согласовано		Т.Н. Овчинникова							
Согласовано		Г.А. Белухин				ГРАФИЧЕСКАЯ ЧАСТЬ	ООО «РПК Пингвин»		
Согласовано		С.Б. Рябов							

ГРАФИЧЕСКАЯ ЧАСТЬ

Московская область, городской округ Домодедово, микрорайон Центральный, Советская, д. 1

Вид 2

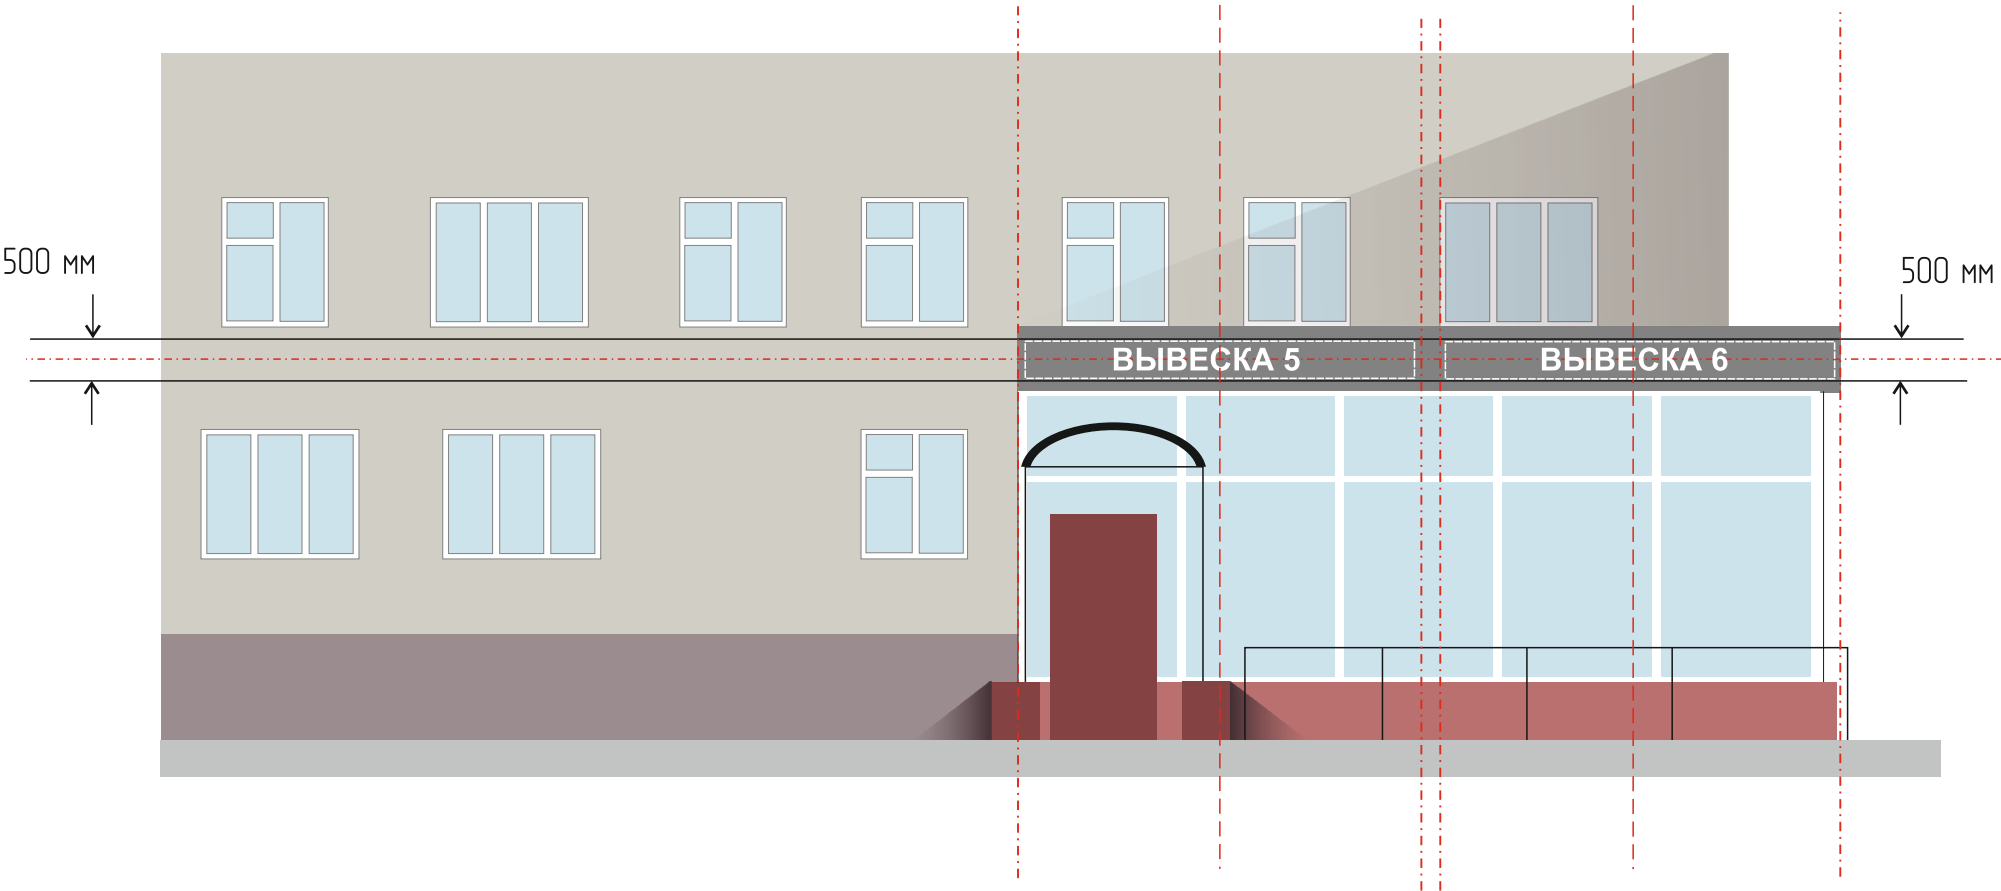

Условные обозначения

Наименование	Обозначение
Объемные и отдельно стоящие буквы и знаки на плоской подложке	
Единая горизонтальная композиционная ось	



						Контракт №24 от 28.09.2018			
						Московская область, городской округ Домодедово, микрорайон Центральный, ул. Советская, д. 1			
Изм.	Кол. уч	Лист	№ Док.	Подпись	Дата	Схема информационного или информационно-рекламного оформления здания (фасадная схема)	Стадия	Лист	Листов
Дизайнер		Е.А. Хаматова					П	8	11
Исполнитель		М.Ш. Вахидов							
Заказчик		Е.М. Хрусталева							
Согласовано		Т.Н. Обчинникова							
Согласовано		Г.А. Белухин				ГРАФИЧЕСКАЯ ЧАСТЬ	ООО «РПК Пингвин»		
Согласовано		С.Б. Рябов							

Перв. примен.

Справ. №

Подпись и дата

Инв. № дубл.

Взам. инв. №


Подпись и дата

Инв. № подл

ГРАФИЧЕСКАЯ ЧАСТЬ

Московская область, городской округ Домодедово, микрорайон Центральный, Советская, д. 1

Вид 3

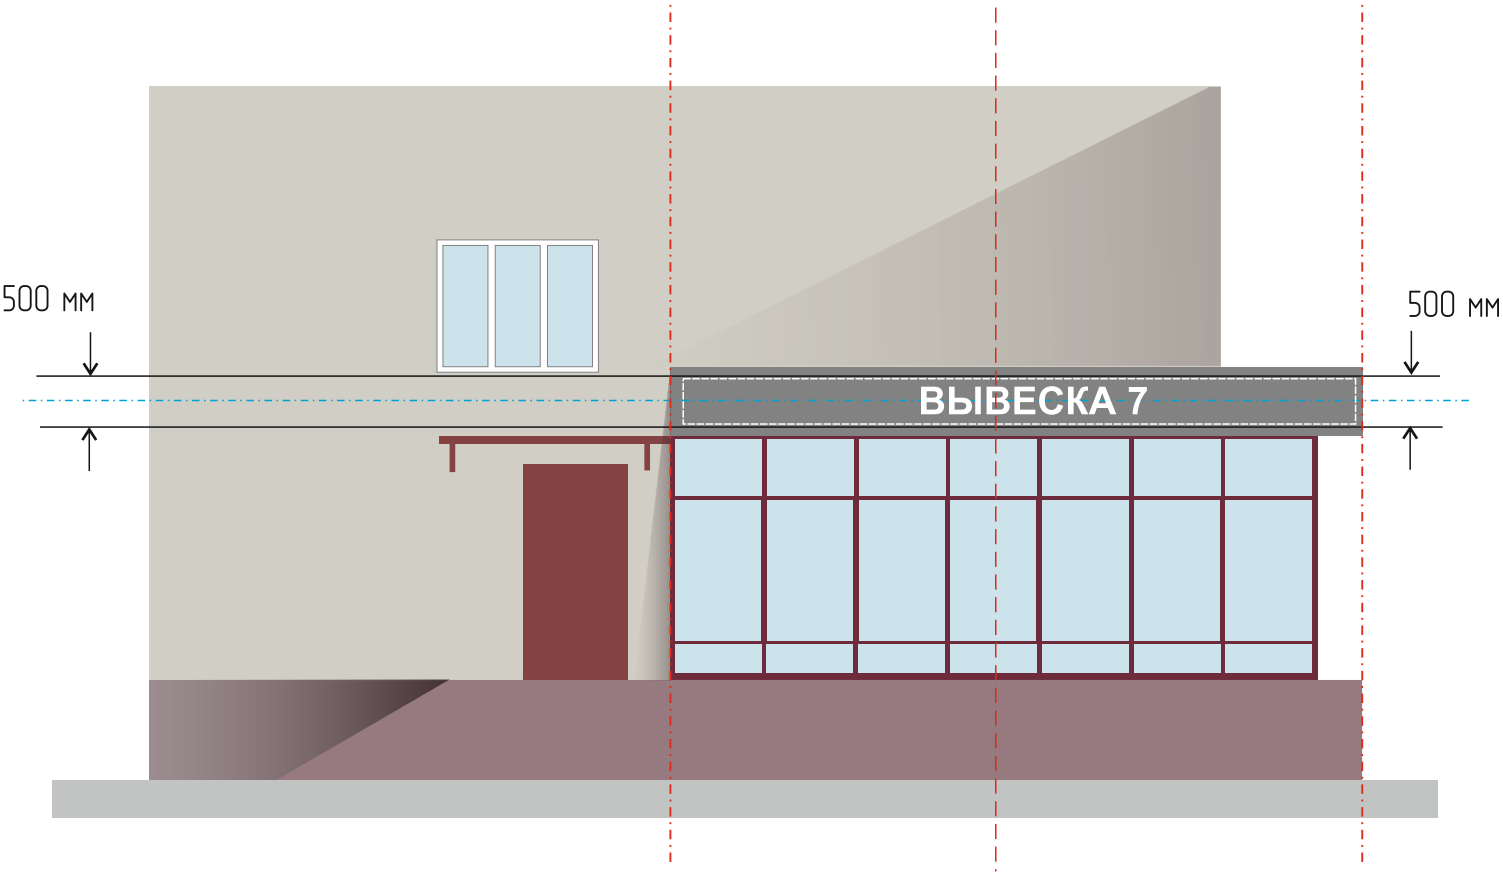

Условные обозначения

Наименование	Обозначение
Объемные и отдельно стоящие буквы и знаки на плоской подложке	
Единая горизонтальная композиционная ось	

Вид 3




						Контракт №24 от 28.09.2018		
						Московская область, городской округ Домодедово, микрорайон Центральный, ул. Советская, д. 1		
Изм.	Кол. уч	Лист	№ Док.	Подпись	Дата	Схема информационного или информационно-рекламного оформления здания (фасадная схема)	Стадия	Лист
Дизайнер		Е.А. Хаматова					П	9
Исполнитель		М.Ш. Вахидов						11
Заказчик		Е.М. Хрусталева						
Согласовано		Т.Н. Овчинникова						
Согласовано		Г.А. Белухин				ГРАФИЧЕСКАЯ ЧАСТЬ	ООО «РПК Пингвин»	
Согласовано		С.Б. Рябов						

ГРАФИЧЕСКАЯ ЧАСТЬ


Московская область, городской округ Домодедово, микрорайон Центральный, Советская, д. 1

Вид 4

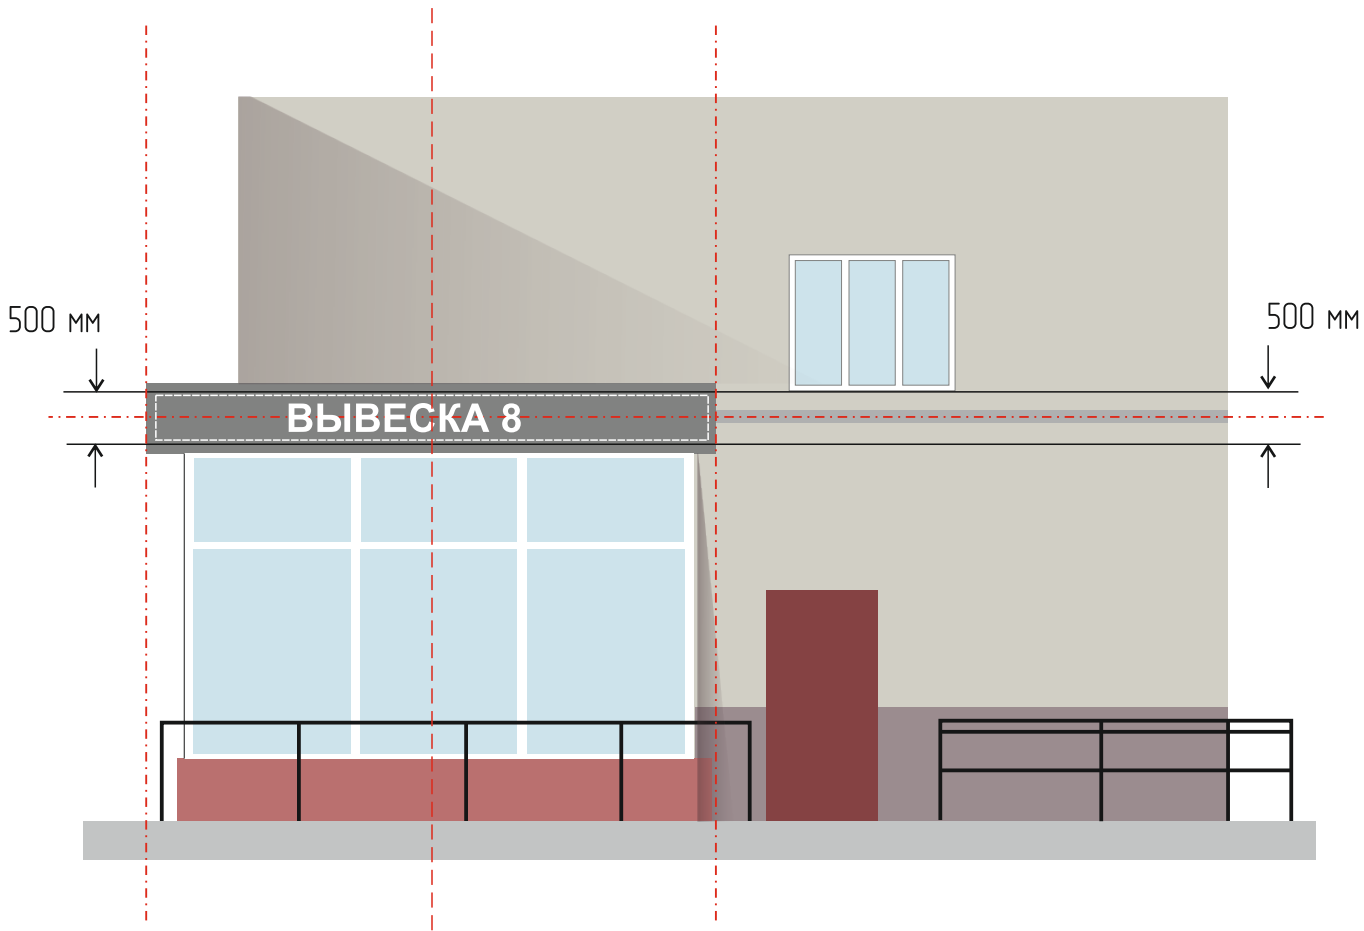

Условные обозначения

Наименование	Обозначение
Объемные и отдельно стоящие буквы и знаки на плоской подложке	
Единая горизонтальная композиционная ось	

 

Вид 4

						Контракт №24 от 28.09.2018			
						Московская область, городской округ Домодедово, микрорайон Центральный, ул. Советская, д. 1			
Изм.	Кол. уч.	Лист	№ Док.	Подпись	Дата	Схема информационного или информационно-рекламного оформления здания (фасадная схема)	Стадия	Лист	Листов
Дизайнер		Е.А. Хаматова					П	10	11
Исполнитель		М.Ш. Вахидов							
Заказчик		Е.М. Хрусталева							
Согласовано		Т.Н. Овчинникова				ГРАФИЧЕСКАЯ ЧАСТЬ	ООО «РПК Пингвин»		
Согласовано		Г.А. Белухин							
Согласовано		С.Б. Рябов							

Московская область, городской округ Домодедово, микрорайон Центральный, Советская, д. 1

СПЕЦИФИКАЦИЯ:

№	Наименование	Тип конструкции	Вид конструкции	Способ подсветки	Цвет подложки	Размер, мм
1	Вывеска 1	Настенная конструкция	Объемные и отдельно стоящие буквы и знаки на плоской подложке	Внутренняя	–	4 900 x 500
2	Вывеска 2	Настенная конструкция	Объемные и отдельно стоящие буквы и знаки на плоской подложке	Внутренняя	Oracal 032 M	4 500 x 500
3	Вывеска 3	Настенная конструкция	Объемные и отдельно стоящие буквы и знаки на плоской подложке	Внутренняя	Oracal 032 M	4 950 x 500
4	Вывеска 4	Настенная конструкция	Объемные и отдельно стоящие буквы и знаки на плоской подложке	Внутренняя	Oracal 032 M	3 750 x 500
5	Вывеска 5	Настенная конструкция	Объемные и отдельно стоящие буквы и знаки на плоской подложке	Внутренняя	Oracal 032 M	5 300 x 500
6	Вывеска 6	Настенная конструкция	Объемные и отдельно стоящие буквы и знаки на плоской подложке	Внутренняя	Oracal 032 M	5 300 x 500
7	Вывеска 7	Настенная конструкция	Объемные и отдельно стоящие буквы и знаки на плоской подложке	Внутренняя	Oracal 032 M	7 100 x 500
8	Вывеска 8	Настенная конструкция	Объемные и отдельно стоящие буквы и знаки на плоской подложке	Внутренняя	Oracal 032 M	8 300 x 500
9	ПК1	Настенная конструкция	Консольная информационная конструкция (панель–кронштейн)	Внутренняя	–	500 x 500
10	ПК2	Настенная конструкция	Консольная информационная конструкция (панель–кронштейн)	Внутренняя	–	500 x 500

Перв. примен.	
Справ. №	
Подпись и дата	
Инв. № дубл.	
Взам. инв. №	
Подпись и дата	
Инв. № подл.	

						Контракт №24 от 28.09.2018			
						Московская область, городской округ Домодедово, микрорайон Центральный, ул. Советская, д. 1			
Изм.	Кол. уч	Лист	№ Док.	Подпись	Дата	Схема информационного или информационно-рекламного оформления здания (фасадная схема)	Стадия	Лист	Листов
Дизайнер		Е.А. Хаматова					П	11	11
Исполнитель		М.Ш. Вахидов							
Заказчик		Е.М. Хрусталёва							
Согласовано		Т.Н. Овчинникова							
Согласовано		Г.А. Белухин				СПЕЦИФИКАЦИЯ	ООО «РПК Пингвин»		
Согласовано		С.Б. Рябов							