

**АРХИТЕКТУРНО-ХУДОЖЕСТВЕННАЯ КОНЦЕПЦИЯ (СХЕМА)
ИНФОРМАЦИОННОГО И РЕКЛАМНОГО ОФОРМЛЕНИЯ
НА ЗДАНИИ МАГАЗИНА**

Московская область, город Домодедово, микрорайон Барыбино, село Растуново, ул. Заря, стр.60



Разработано:

ИП Леонова Н.М. _____

Утверждено ООО «Неоторг» _____

Согласовано:

Начальник Управления строительства
и городской инфраструктуры –
главный архитектор _____ Белухин Г.А.

ВЕДОМОСТЬ ЧЕРТЕЖЕЙ

№ листа	Наименование	Примечание
2	Общие данные	
3	Ситуационный план	
4	Существующее положение	
5	Развертка	
6	Варианты крепления ОПРИ на фасаде и крыше здания	
7	Фотомонтаж	

ПОЯСНИТЕЛЬНАЯ ЗАПИСКА

Архитектурно – художественная концепция информационного и рекламного оформления здания магазина, расположенного по адресу:

Московская область, г. о. Домодедово, микрорайон Барыбино, село Растуново, улица Заря, строение 60. Здание магазина.

Концепция разработана, на основании распоряжения Главного управления архитектуры и градостроительства Московской области от 14.07.2015 № 31РВ-72«Об утверждении Архитектурно – художественного регламента информационного и рекламного оформления зданий, строений, сооружений и объектов благоустройства Московской области».

Основной целью данной работы (концепции) является разработка художественных решений вывесок (информационных конструкций предприятий торговли и сферы услуг), гармонично сочетающихся с архитектурными, стилистическими и колористическими особенностями здания.

Главной задачей архитектурно - художественной концепции является упрощение порядка и регистрации информационного и рекламного оформления зданий, для представителей сферы потребительского рынка и услуг. Для формирования единого визуального пространства и сохранения свободного архитектурного восприятия в соответствии с Распоряжением № 31 РВ-72, на фасаде и крыше здания магазина, предлагается сформировать комплекс рекламных и информационных конструкций в виде объёмных букв с внутренним подсветом, на подложке из композита или без неё, световых коробов, панель - кронштейнов и информационных табличек.

Размещение всех конструкций имеющих внутреннюю подсветку должно соответствовать Приказу Минэнерго РФ от 08.07.2002 № 204«Об утверждении главных Правил устройства электроустановок».

Концепция предусматривает возможные варианты вывесок, доступные для использования информационного и рекламного оформления здания магазина. Текстовое наполнение вывесок, подробные схемы крепления и выбор материалов выходят за рамки настоящей концепции и регулируются соответствующими нормативными актами.

		Московская область, г. Домодедово, микрорайон Барыбино, село Растуново, улица Заря, строение 60.			
Исполнил	Леонова Н.М.	Магазин	Стадия	Лист	Листов
Утвердил	ООО"Неоторг"			2	
		Общие данные	ИП Леонова Н.М.		

СИТУАЦИОННЫЙ ПЛАН:



УСЛОВНЫЕ ОБОЗНАЧЕНИЯ:

Видовая точка существующего положения -

 - Вид фасада 1, 2, 3

 - Магазин

		Московская область, г. Домодедово, микрорайон Барыбино, село Рагуново, улица Заря, строение 60.			
Исполнил	Леонова Н.М.	Магазин	Стадия	Лист	Листов
Утвердил	ООО "Неоторг"			3	
		Ситуационный план	ИП Леонова Н.М.		

СУЩЕСТВУЮЩЕЕ ПОЛОЖЕНИЕ

Вид №1



Вид №2



Вид №3




Вид № 1 - Главный фасад здания.

Вид № 2 - Фасад здания слева.

Вид № 3 - Фасад здания справа.

		Московская область, г. Домодедово, микрорайон Барыбино, село Рагуново, улица Заря, строение 60.			
Исполнил	Леонова Н.М.	Магазин	Стадия	Лист	Листов
Утвердил	ООО "Неоторг"			4	
		Существующее положение	ИП Леонова Н.М.		


РАЗВЕРТКА: Варианты размещения информационных и рекламных объектов (ОНРИ) на фасаде и крыше здания магазина

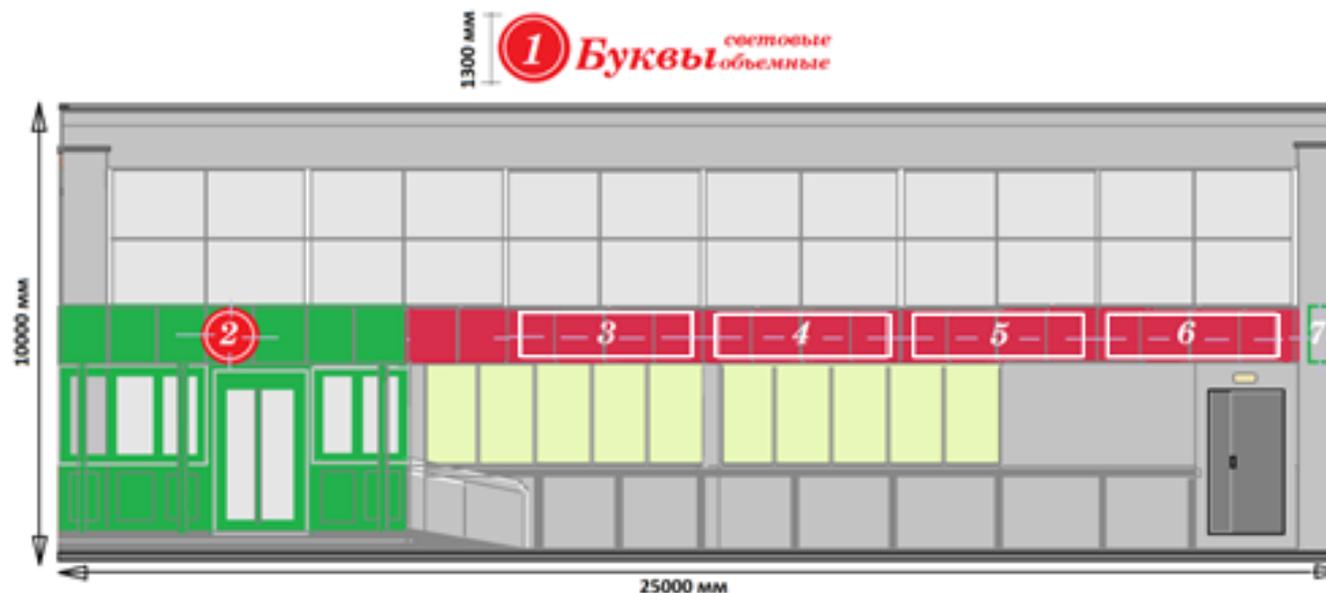

СПЕЦИФИКАЦИЯ:

№	Тип конструкции	Наименование	Размер (мм)	Кол-во (шт.)
1.	Объемные световые буквы, знак (логотип) на м.каркасе	Вывеска 1	1300 * 6005	1
2.	Объемный элемент (логотип)	Вывеска 2	1000 * 1000	1
3.	Объемные световые буквы, знаки (фирмени.ст., логотип)	Вывеска 3, 4, 5, 6	500 * 4000	4
4.	Панель кронштейн на здании с внутренним подсветом	Вывеска 7	1000 * 1000	1


УСЛОВНЫЕ ОБОЗНАЧЕНИЯ:

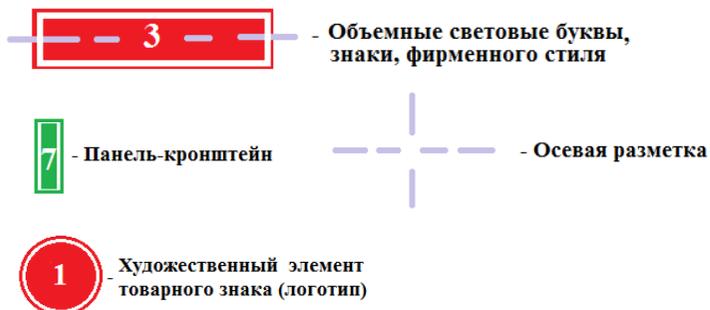



Исполнил	Леонова Н.М.	Московская область, г. Домодедово, микрорайон Барыбино, село Растуново, улица Заря, строение 60.			
Утвердил	ООО "Неоторг"	Магазин	Стадия	Лист	Листов
				5	
		Развертка	ИП Леонова Н.М.		

Варианты и способы крепления информационных (рекламных) объектов (ОНРИ) на крыше и фасаде здания

Способ крепления объемных букв и логотипа к фасаду здания (козырька при входе) магазина. Вид сверху. Вид в разрезе сбоку.

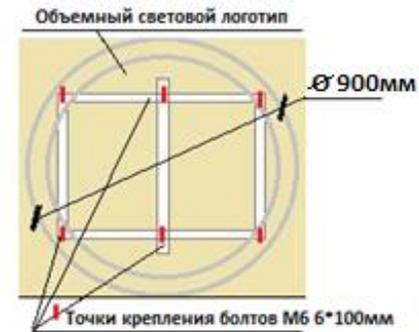

Способ крепления крышной конструкции объемных букв, панель-кронштейн (в виде креста, прямоугольника или окружности с крестом) на здании магазина. Вид сбоку.

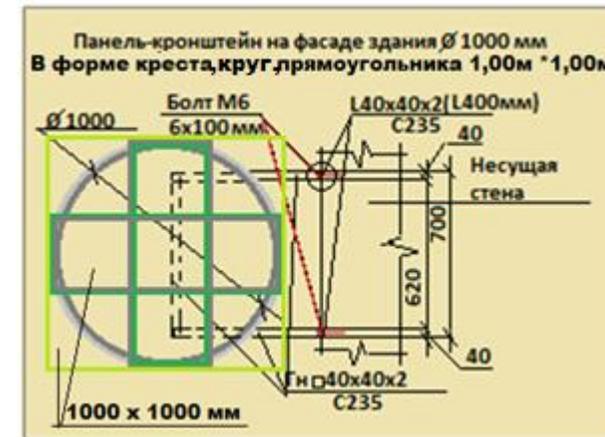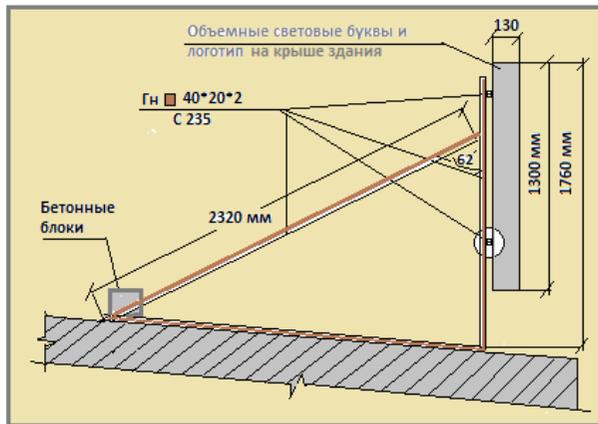

Примечание:

1. Каркас или подложка под объёмными буквами, знаками, (логотипом) окрашивается в цвет фасада, в месте размещения ОНРИ.
2. Высота панель-кронштейна, соответствует высоте фриза, главного фасада здания.
3. Объем логотипа на козырьке, соответствует высоте фриза, входной группы здания магазина.

Исполнил	Леонова Н.М.	Московская область, г. Домодедово, микрорайон Барыбино, село Растуново, улица Заря, строение 60.			
Утвердил	ООО "Неоторг"	Магазин	Стадия	Лист	Листов
				6	
		Варианты и способы крепления ОНРИ на фасаде и крыше здания магазина.	ИП Леонова Н.М.		

ФОТОМОНТАЖ: Варианты размещения информационных и рекламных объектов на фасаде здания магазина



СПЕЦИФИКАЦИЯ:

№	Тип конструкции	Наименование	Размер (мм)	Кол-во (шт.)
1.	Объемные световые буквы, знак (логотип) на м.каркасе	Вывеска 1	1300 * 6005	1
2.	Объемный элемент (логотип)	Вывеска 2	1000 * 1000	1
3.	Объемные световые буквы, знаки (фирменн.ст., логотип)	Вывеска 3, 4, 5, 6	500 * 4000	4
4.	Панель кронштейн на здании с внутренним подсветом	Вывеска 7	1000 * 1000	1

УСЛОВНЫЕ ОБОЗНАЧЕНИЯ:

 - Объемные световые буквы, знаки, фирменного стиля

 - Панель-кронштейн  - Осевая разметка

 - Художественный элемент товарного знака (логотип)

Исполнил	Леонова Н.М.	Московская область, г. Домодедово, микрорайон Барыбино, село Растуново, улица Заря, строение 60.			
Утвердил	ООО "Неоторг"	Магазин	Стадия	Лист	Листов
				7	
		Фотомонтаж	ИП Леонова Н.М.		