

Схема информационного или информационно-рекламного оформления здания, строения, сооружения (фасадная схема)

адрес объекта: Московская область, городской округ Домодедово, село Растуново, ул. Мирная, стр. 12

(кадастровый номер: 50:28:0100307:4220)

Содержание.

Пояснительная записка.	2
Схема территориального размещения. Ситуационный план.	3
Фотофиксация. Существующее положение фасадов.	4
Графическая схема размещения конструкций. Вид 1.	5
Графическая схема размещения конструкций. Вид 2.	6
Графическая схема размещения конструкций. Вид 3..	7
Графическая схема размещения конструкций. Вид 4.	8
Фотомонтаж. Графическая врисовка конструкций. Вид 1.	9
Фотомонтаж. Графическая врисовка конструкций. Вид 2. Вид 4.	10

Пояснительная записка.

Фасадная схема нежилого здания расположенного по адресу: Московская область, г.о. Домодедово, село Растуново, ул. Мирная, стр. 12 (кадастровый номер: 50:28:0100307:4220) разработана в соответствии с:

- Распоряжением № 31 РВ – 72 от 14.07.2015 г. Главного управления по Архитектуре и градостроительству Московской области «Об утверждении Архитектурно-художественного регламента информационного и рекламного оформления зданий, строений, сооружений и объектов благоустройства Московской области».
- Постановлением Администрации городского округа Домодедово Московской области от 24.07.2023 № 3942 г. Об утверждении Административного регламента предоставления муниципальной услуги «Согласование схем информационного и информационно – рекламного оформления здания ,строения, сооружения, а также информационногооформления прилегающей к ним на основании правоустанавливающих документов территории»;
- Постановлением Администрации городского округа Домодедово Московской области от 30 мая 2024 года N 2904 Об утверждении Административного регламента предоставления муниципальной услуги “Согласование установки средства размещения информации на территории городского округа Домодедово Московской области»

Основные характеристики здания: одноэтажное здание, назначение –нежилое, наименование– магазин, общая площадь – 1443,3 кв.м.

Фасадной схемой определяются места расположения средств размещения информации, их типы, и характеристики.

Установка (монтаж) каждого из средств размещения информации допускается при наличии Согласования установки средства размещения информации на территории городского округа Домодедово Московской области.


При проектировании и изготовлении средств размещения информации необходимо учесть, чтобы конструктивные решения и применяемые материалы обеспечивали безопасность в течении всего срока эксплуатации.

Средства размещения информации должны содержаться владельцем конструкций в чистоте и технически исправном состоянии.


При изменении количества, типа, размера и места расположения на фасадах здания средств размещения информации, фасадная схема подлежит изменению с повторным согласованием.

Московская область, г.о. Домодедово, село Растуново, ул. Мирная, стр. 12			
Схема информационного или информационно–рекламного оформления здания	Стадия	Лист	Листов
		2	10

Схема территориального размещения.

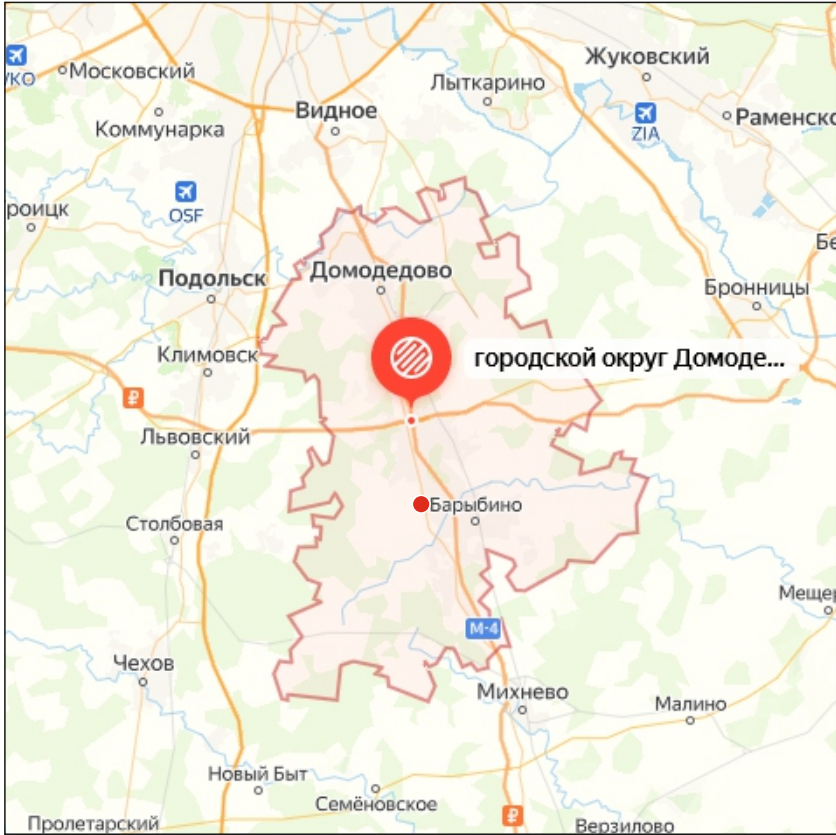

Ситуационный план.

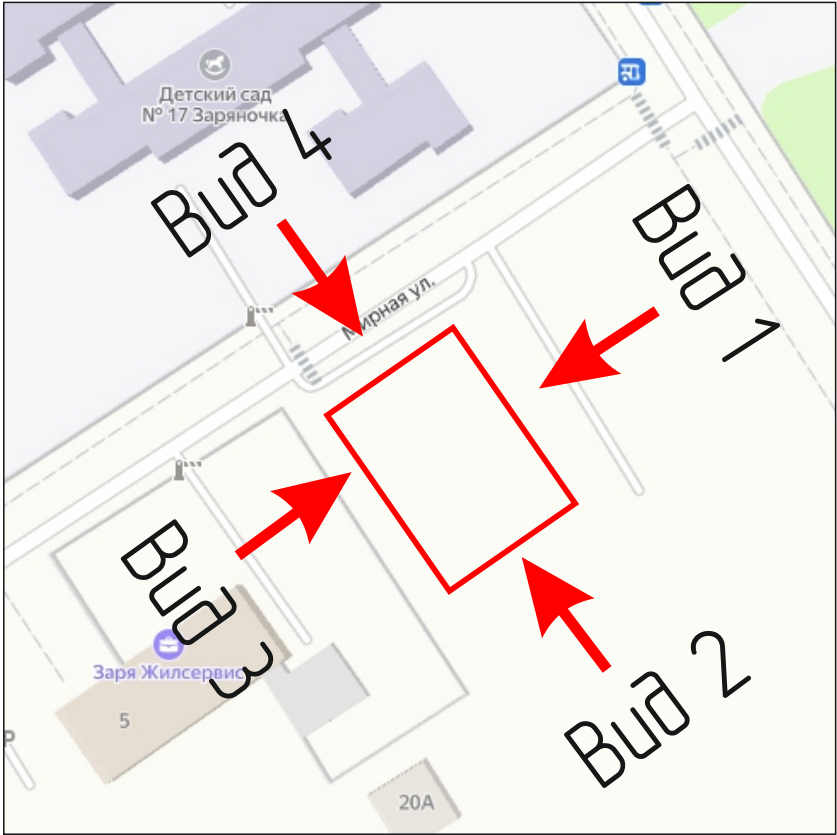

Московская область, г.о. Домодедово, село Растуново, ул. Мирная, стр. 12			
Схема информационного или информационно-рекламного оформления здания	Стадия	Лист	Листов
		3	10

Фотофиксация. Существующее положение фасадов.

Вид 1



Вид 2



Вид 3



Вид 4




доступ к фасадам ограничен

Московская область, г.о. Домодедово, село Растуново, ул. Мирная, стр. 12			
Схема информационного или информационно-рекламного оформления здания	Стадия	Лист	Листов
		4	10

Чертеж фасада с графической схемой размещения конструкций.
Вид 1.



План-схема фасадов

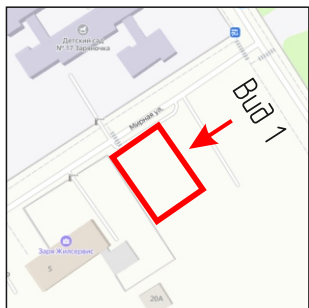

Экспликация информационных конструкций


№ конструкции	Тип средства размещения информации	Подсветка	Кол-во, шт.	Максимальные габариты** информационного поля, мм	
				Длина	Высота
1.1,1.3,1.9,1.11	Тип 2 – Настенная конструкция (вид 1 объемные и отдельностоящие буквы и знаки без подложки)	Внутренняя светодиодная	4	4 000	500*
1.2,1.4,1.6–1.8,1.10	Тип 2 – Настенная конструкция (вид 1 объемные и отдельностоящие буквы и знаки без подложки)	Внутренняя светодиодная	6	3 000	500*
1.5	Тип 2 – Настенная конструкция (вид 1 объемные и отдельностоящие буквы и знаки без подложки)	Внутренняя светодиодная	1	6 500	500*
1.12 –1.17	Тип 1 – Информационная конструкция специального назначения (информационная доска, табличка)	Без подсветки	6	400	500

* – высота декоративно-художественных элементов не должна превышать высоту текстовой части более чем в 1,5 раза.
В случае невозможности размещения наименования в одну строку допускается размещение такой информации в количестве не более двух строк общей высотой не более 0,5 м.

**– указаны максимально допустимые размеры информационных конструкций, возможно размещение конструкций меньших размеров

Московская область, г.о. Домодедово, село Рагуново, ул. Мирная, стр. 12			
Схема информационного или информационно-рекламного оформления здания	Стация	Лист	Листов
		5	10

Чертеж фасада с графической схемой размещения конструкций.
Вид 2.

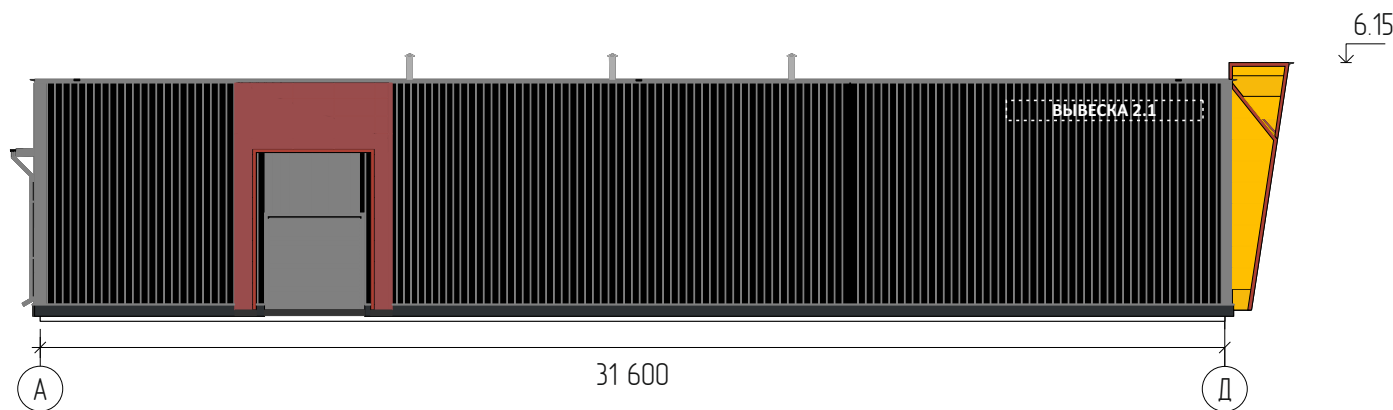

План-схема фасадов



Экспликация информационных конструкций


№ конструкции	Тип средства размещения информации	Подсветка	Кол-во, шт.	Максимальные габариты** информационного поля, мм	
				Длина	Высота
2.1	Тип 2 – Настенная конструкция (вид 1 объемные и отдельностоящие буквы и знаки без подложки)	Внутренняя светодиодная	1	5 000	500*

* – высота декоративно-художественных элементов не должна превышать высоту текстовой части более чем в 1,5 раза.
В случае невозможности размещения наименования в одну строку допускается размещение такой информации в количестве не более двух строк общей высотой не более 0,5 м.

**– указаны максимально допустимые размеры информационных конструкций, возможно размещение конструкций меньших размеров

Московская область, г.о. Домодедово, село Рагуново, ул. Мирная, стр. 12			
Схема информационного или информационно-рекламного оформления здания	Стация	Лист	Листов
		6	10

Чертеж фасада с графической схемой размещения конструкций. Вид 3.

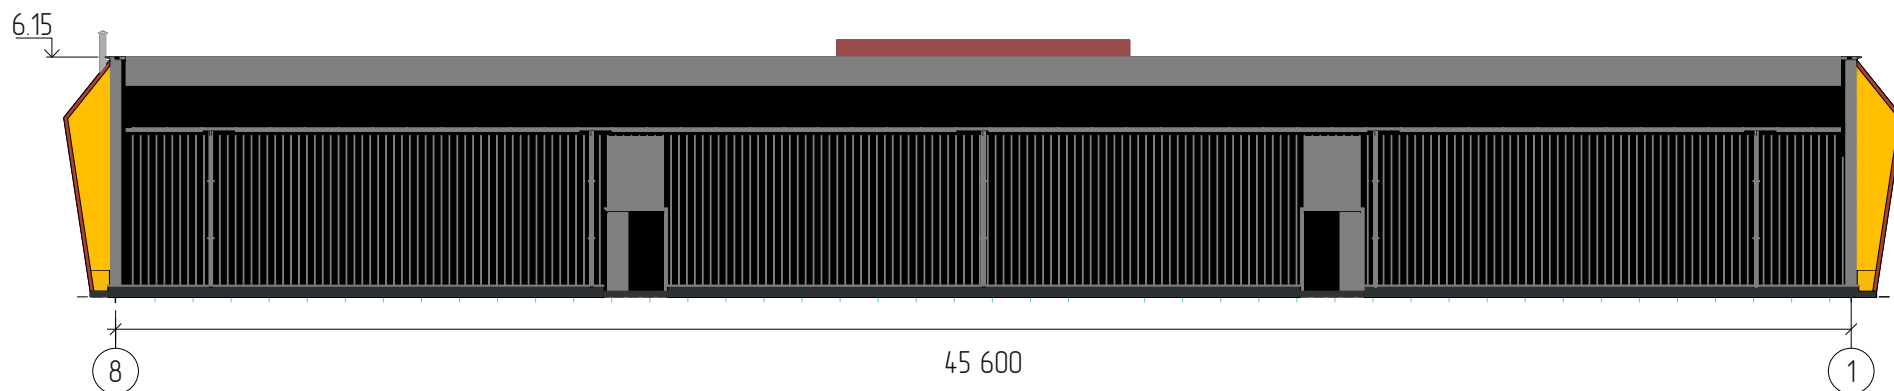


План-схема фасадов




Установка информационных конструкций не производится

Московская область, г.о. Домодедово, село Растуново, ул. Мирная, стр. 12			
Схема информационного или информационно-рекламного оформления здания	Стадия	Лист	Листов
		7	10

Чертеж фасада с графической схемой размещения конструкций.
Вид 4.

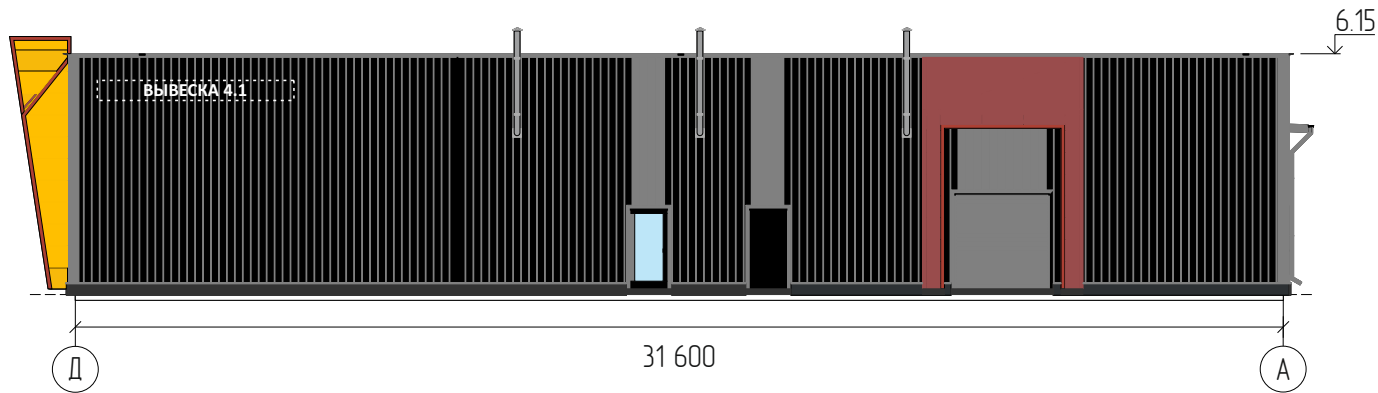

План-схема фасадов

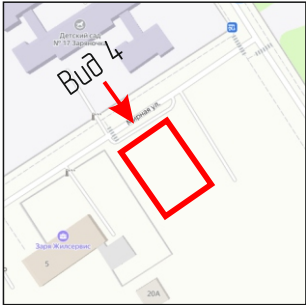

Экспликация информационных конструкций

№ конструкции	Тип средства размещения информации	Подсветка	Кол-во, шт.	Максимальные габариты** информационного поля, мм	
				Длина	Высота
4.1	Тип 2 – Настенная конструкция (вид 1 объемные и отдельностоящие буквы и знаки без подложки)	Внутренняя светодиодная	1	5 000	500*

* – высота декоративно-художественных элементов не должна превышать высоту текстовой части более чем в 1,5 раза.
В случае невозможности размещения наименования в одну строку допускается размещение такой информации в количестве не более двух строк общей высотой не более 0,5 м..

**– указаны максимально допустимые размеры информационных конструкций, возможно размещение конструкций меньших размеров.

Московская область, г.о. Домодедово, село Рагуново, ул. Мирная, стр. 12			
Схема информационного или информационно-рекламного оформления здания	Стация	Лист	Листов
		8	10

Фотомонтаж. Графическая врисовка конструкций. Вид 1.



План-схема фасадов



Экспликация информационных конструкций

№ конструкции	Тип средства размещения информации	Подсветка	Кол-во, шт.	Максимальные габариты** информационного поля, мм	
				Длина	Высота
1.1,1.3,1.9,1.11	Тип 2 – Настенная конструкция (вид 1 объемные и отдельностоящие буквы и знаки без подложки)	Внутренняя светодиодная	4	4 000	500*
1.2,1.4,1.6–1.8,1.10	Тип 2 – Настенная конструкция (вид 1 объемные и отдельностоящие буквы и знаки без подложки)	Внутренняя светодиодная	6	3 000	500*
1.5	Тип 2 – Настенная конструкция (вид 1 объемные и отдельностоящие буквы и знаки без подложки)	Внутренняя светодиодная	1	6 500	500*
1.12 –1.17	Тип 1 – Информационная конструкция специального назначения (информационная доска, табличка)	Без подсветки	6	400	500

* – высота декоративно-художественных элементов не должна превышать высоту текстовой части более чем в 1,5 раза.
В случае невозможности размещения наименования в одну строку допускается размещение такой информации в количестве не более двух строк общей высотой не более 0,5 м.

**– указаны максимально допустимые размеры информационных конструкций, возможно размещение конструкций меньших размеров

Московская область, г.о. Домодедово, село Растуново, ул. Мирная, стр. 12			
Схема информационного или информационно-рекламного оформления здания	Стация	Лист	Листов
		9	10

Фотомонтаж. Графическая врисовка конструкций. Вид 2. Вид4.


Вид 2



Вид 4



План-схема фасадов

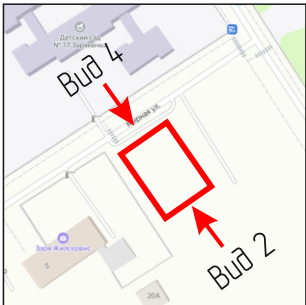

Экспликация информационных конструкций

№ конструкции	Тип средства размещения информации	Подсветка	Кол-во, шт.	Максимальные габариты** информационного поля, мм	
				Длина	Высота
2.1, 4.1	Тип 2 – Настенная конструкция (вид 1 объемные и отдельностоящие буквы и знаки без подложки)	Внутренняя светодиодная	2	5 000	500*

* – высота декоративно-художественных элементов не должна превышать высоту текстовой части более чем в 1,5 раза. В случае невозможности размещения наименования в одну строку допускается размещение такой информации в количестве не более двух строк общей высотой не более 0,5 м..

**– указаны максимально допустимые размеры информационных конструкций, возможно размещение конструкций меньших размеров

Московская область, г.о. Домодедово, село Рагуново, ул. Мирная, стр. 12			
Схема информационного или информационно-рекламного оформления здания	Стадия	Лист	Листов
		10	10