




Разработано
ген. директор ООО "ФРИДМ"
Моренков С.П.

Западный фасад

Схема размещения рекламных конструкций и средств размещения
информаций на фасаде здания по адресу: М.О., городской округ
Домодеово, д. Жигнево, стр. 166

В 1

Согласовано:
Начальник службы -
Главный архитектор службы
главного архитектора Г.А. Бегулин
Начальник сферы обращения С.Б. Рябов

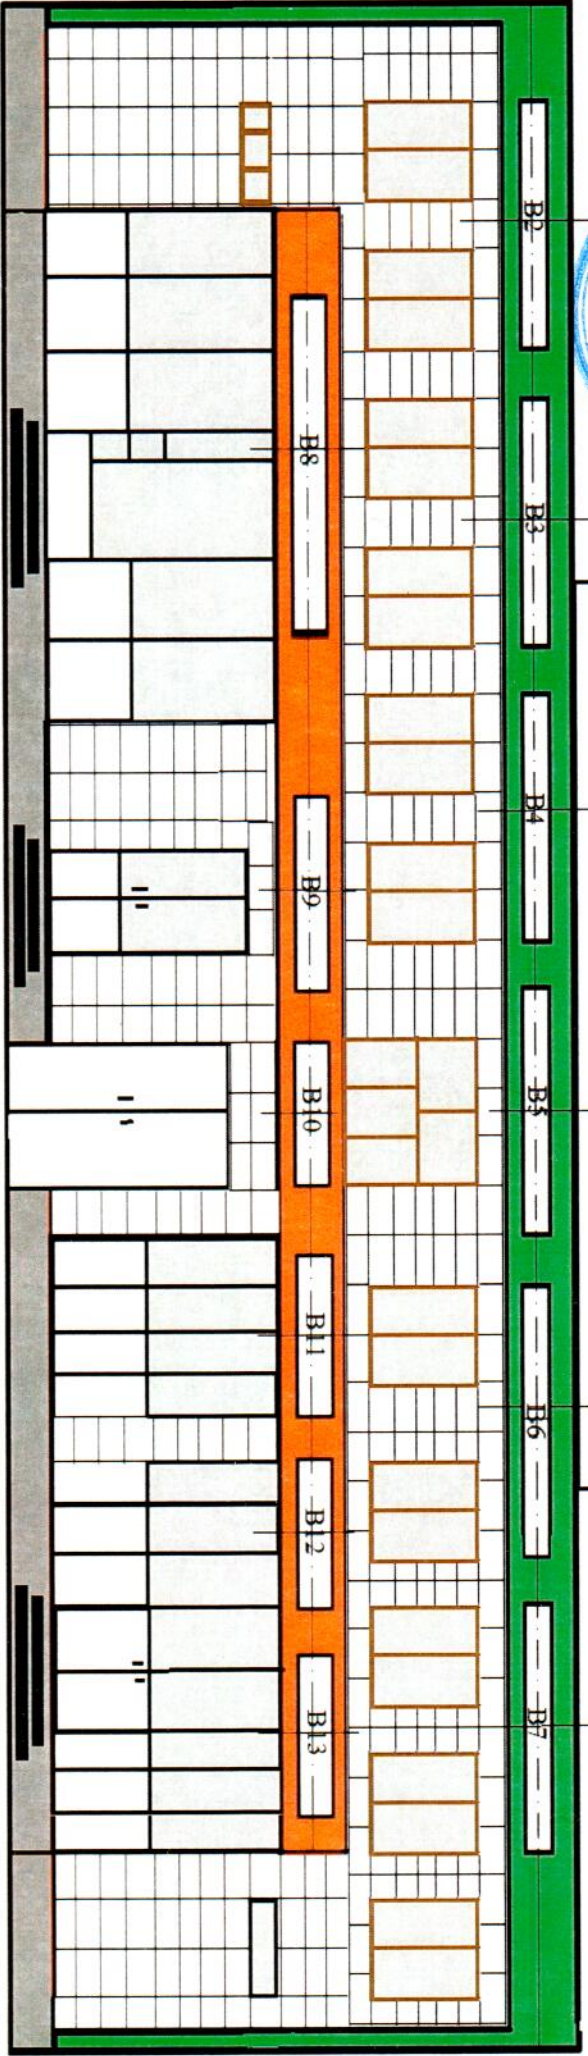

В 1 - крышная конструкция в виде объемных букв с внутренней подсветкой, без подложки, размер (12000 мм x 1200 мм)
В 2, В3, В4, В5, В6, В7 - Настенная конструкция в виде объемных букв без подложки, размером (4000мм x 600мм)
В8 - Настенная конструкция в виде объемных световых коробов (5000мм x 500мм)
В9, В10, В11, В12, В13 -Настенная конструкция в виде объемных световых коробов (2500 мм x 500 мм)