

ГРАФИЧЕСКОЕ ОПИСАНИЕ

местоположения границ населенных пунктов, территориальных зон, особо охраняемых природных территорий, зон с особыми условиями использования территории

зона публичного сервитута объекта "Реконструкция ТП-250-10/0,4 кВ №1959 с заменой на КТП-400-10/0,4 кВ, ПС №522 "Повадино", в т.ч. ПИР, МО, г.о.Домодедово, д. Максимиха Ю8-24-302-195464(146913)"

(наименование объекта, местоположение границ которого описано (далее - объект))

Раздел 1

Сведения об объекте

№ п/п	Характеристики объекта	Описание характеристик
1	2	3
1.	Местоположение объекта	Московская область, г.о Домодедово, город Домодедово, деревня Максимиха
2.	Площадь объекта +/- величина погрешности определения площади (Р +/- Дельта Р)	202 +/- 5 м ²
3.	Иные характеристики объекта	-

Раздел 2

Сведения о местоположении границ объекта

1. Система координат МСК-50, зона 2

2. Сведения о характерных точках границ объекта


Обозначение характерных точек границ	Координаты, м		Метод определения координат характерной точки	Средняя квадратическая погрешность положения характерной точки (Mt), м	Описание обозначения точки на местности (при наличии)
	X	Y			
1	2	3	4	5	6
1	406346.06	2200012.45	Аналитический метод	0.10	-
2	406335.58	2200023.88	Аналитический метод	0.10	-
3	406325.99	2200015.09	Аналитический метод	0.10	-
4	406336.47	2200003.66	Аналитический метод	0.10	-
1	406346.06	2200012.45	Аналитический метод	0.10	-

3. Сведения о характерных точках части (частей) границы объекта

Обозначение характерных точек части границы	Координаты, м		Метод определения координат характерной точки	Средняя квадратическая погрешность положения характерной точки (Mt), м	Описание обозначения точки на местности (при наличии)
	X	Y			
1	2	3	4	5	6
-	-	-	-	-	-

Раздел 3							
Сведения о местоположении измененных (уточненных) границ объекта							
1. Система координат -							
2. Сведения о характерных точках границ объекта							
Обозначение характерных точек границ	Существующие координаты, м		Измененные (уточненные) координаты, м		Метод определения координат характерной точки	Средняя квадратическая погрешность положения характерной точки (Mt), м	Описание обозначения точки на местности (при наличии)
	X	Y	X	Y			
1	2	3	4	5	6	7	8
-	-	-	-	-	-	-	
3. Сведения о характерных точках части (частей) границы объекта							
Обозначение характерных точек части границы	Существующие координаты, м		Измененные (уточненные) координаты, м		Метод определения координат характерной точки	Средняя квадратическая погрешность положения характерной точки (Mt), м	Описание обозначения точки на местности (при наличии)
	X	Y	X	Y			
1	2	3	4	5	6	7	8
-	-	-	-	-	-	-	

Схема расположения границ публичного сервитута

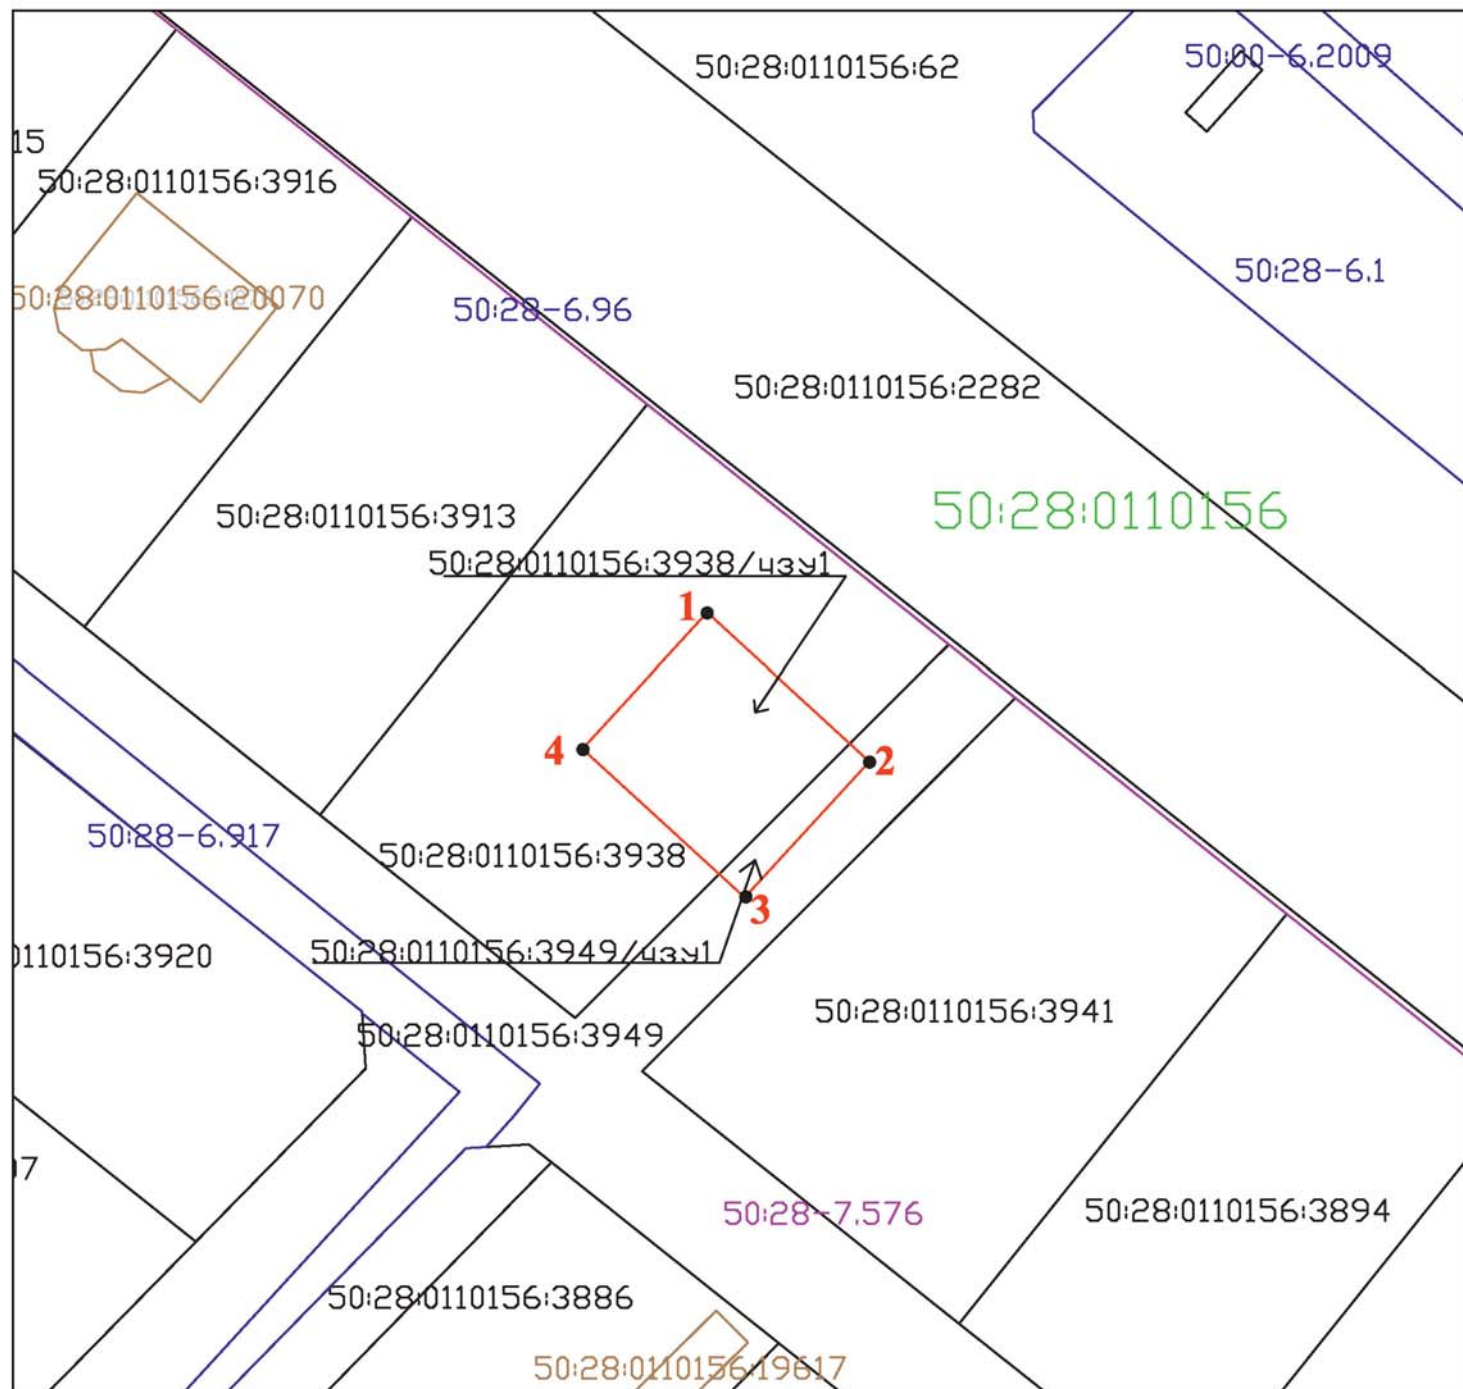

Масштаб 1:500

Условные обозначения:

- - обозначение границы публичного сервитута
- - обозначение границы ЗОУИТ
- - обозначение границы земельного участка
- - обозначение границы ОКС здание
- - обозначение границы территориальной зоны
- 50:28:0110156,... - обозначение номера кадастрового квартала
- 50:28:0110156:3938,... - обозначение номера земельного участка
- 50:28:0110156:3938/чзу1,... - обозначение образуемой части земельного участка
- 1• - обозначение характерной точки границы образуемой части
- 50:28-6.917,... - обозначение реестрового номера ЗОУИТ
- 50:28:0110156:19617,... - обозначение кадастрового номера ОКС здание
- 50:28-7.576 - обозначение реестрового номера территориальной зоны