

ООО «РПК Пингвин»

ФАСАДНАЯ СХЕМА

Схема информационного или информационно-рекламного оформления здания
по адресу: Московская область, городской округ Домодедово,
микрорайон Центральный, ул. Лунная, д. 9

Контракт №24 от 28.09.2018

ИСПОЛНИТЕЛЬ:

ООО «РПК Пингвин»
Генеральный директор

_____ М.Ш. Вахидов

УПРАВЛЯЮЩАЯ КОМПАНИЯ:

ООО УЖК «Дружба»
Генеральный директор

_____ В.В. Зайцев

ЗАКАЗЧИК:

Комитет по управлению имуществом Администрации
городского округа Домодедово Московской области

Заместитель главы Администрации-
председатель Комитета по управлению имуществом

_____ Е. М. Хрусталева

СОГЛАСОВАНО:

Начальник службы-главный архитектор
службы главного архитектора _____ Г.А. Белухин

Начальник отдела сферы обращения _____ С.Б. Рябов

Перв. примен.

Справ. №

Подпись и дата

Инв. № подл

Взам. инв. №

Инв. № дубл.

Подпись и дата

СОСТАВ ПРОЕКТА

№	Наименование	Номер листа
1	Обложка	–
2	Титульный лист	1
3	Состав проекта	2
3	Пояснительная записка	3
4	Ситуационный план	4
5	Существующее положение. Фотофиксация	5–6
6	Графическая часть	7–10
7	Спецификация	11

						Контракт №24 от 28.09.2018			
						Московская область, городской округ Домодедово, микрорайон Западный, ул. Лунная, д. 9			
Изм.	Кол. уч	Лист	№ Док.	Подпись	Дата	Схема информационного или информационно-рекламного оформления здания (фасадная схема)	Стадия	Лист	Листов
Дизайнер		Е.А. Хаматова					П	2	11
Исполнитель		М.Ш. Вахидов							
						СОСТАВ ПРОЕКТА	ООО «РПК Пингвин»		

Пояснительная записка

Адрес: Московская область, городской округ Домодедово, микрорайон Западный, ул. Лунная, д. 9
Год постройки 2008 г. Не является памятником архитектуры.
Конструктивная схема здания: несущий ж/б каркас, наружные стены ячеистобетонные блоки, облицовка кирпичом
Перекрытия: железобетонные
Фундамент: Монолитный
Этажность – 16

Схема разработана в рамках Контракта №24 от 28.09.2018 «Разработка схем информационного или информационно-рекламного оформления фасадов домов, по адресам: Московская область, г. Домодедово, ул. Каширское шоссе, Московская область, г. Домодедово, ул. Советская, Московская область, г. Домодедово, ул. Кирова, Московская область, г. Домодедово, ул. Лунная» в соответствии с Распоряжением Главного управления архитектуры и градостроительства Московской области 14.07.2015 № 31РВ-72, Постановлением Администрации городского округа Домодедово Московской области от 01.02.2018г № 184.

Анализ существующей ситуации выявил неудовлетворительное размещение вывесок на фасаде здания многоквартирного жилого дома.

Для формирования единого визуального пространства и свободного архитектурного восприятия, в соответствии с вышеуказанным Распоряжением, на фасадах жилого дома, предполагается разместить настенные конструкции в виде объемных и отдельно стоящих букв и знаков на плоской подложке и без подложки. Вывески выполняются с внутренним подсвечиванием.

Размещение всех информационных конструкций имеющих внутреннюю подсветку должно соответствовать Приказу Минэнерго РФ от 08.07.2002 № 204.

						Контракт №24 от 28.09.2018			
						Московская область, городской округ Домодедово, микрорайон Западный, ул. Лунная, д. 9			
Изм.	Кол. уч	Лист	№ Док.	Подпись	Дата	Схема информационного или информационно–рекламного оформления здания (фасадная схема)	Стадия	Лист	Листов
Дизайнер	Е.А. Хаматова						П	3	11
Исполнитель	М.Ш. Вахидов								
						ПОЯСНИТЕЛЬНАЯ ЗАПИСКА	ООО «РПК Пингвин»		

Перб. примен.

Справ. №

Подпись и дата

Инв. № дубл.


Взам. инв. №

Подпись и дата

Инв. № подл

СИТУАЦИОННЫЙ ПЛАН

Московская область, городской округ Домодедово, микрорайон Западный, ул. Лунная, д. 9

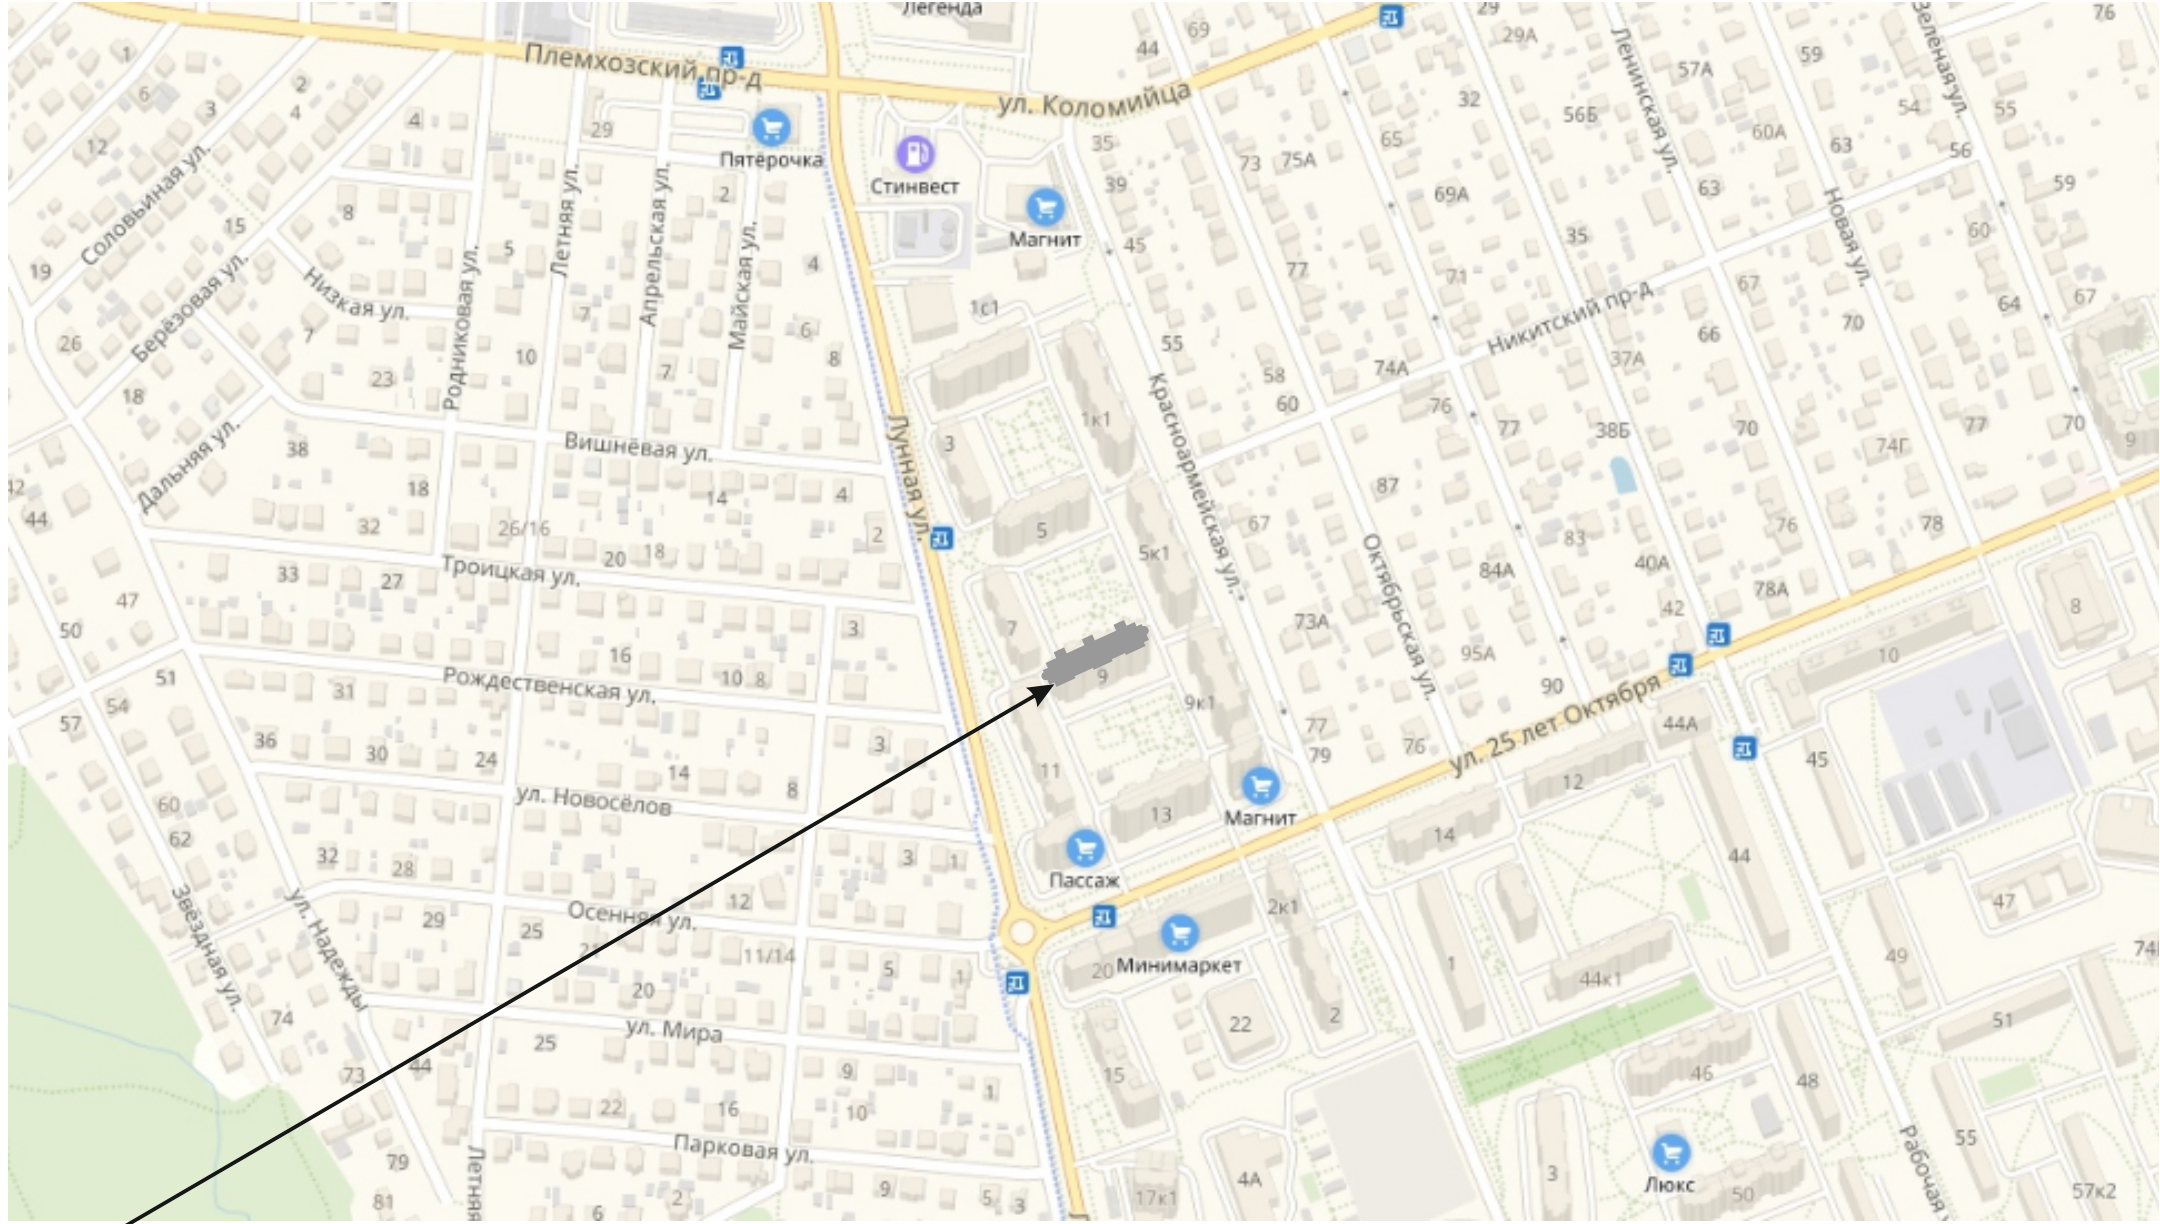

Объект, для которого разрабатывается фасадная схема

						Контракт №24 от 28.09.2018		
						Московская область, городской округ Домодедово, микрорайон Западный, ул. Лунная, д. 9		
Изм.	Кол. уч	Лист	№ Док.	Подпись	Дата	Схема информационного или информационно-рекламного оформления здания (фасадная схема)	Стадия	Лист
Дизайнер		Е.А. Хаматова					П	4
Исполнитель		М.Ш. Вахидов				СИТУАЦИОННЫЙ ПЛАН	ООО «РПК Пингвин»	
								11


СУЩЕСТВУЮЩЕЕ ПОЛОЖЕНИЕ. ФОТОФИКСАЦИЯ

Московская область, городской округ Домодедово, микрорайон Западный, ул. Лунная, д. 9

Вид 1.1



Вид 1.2

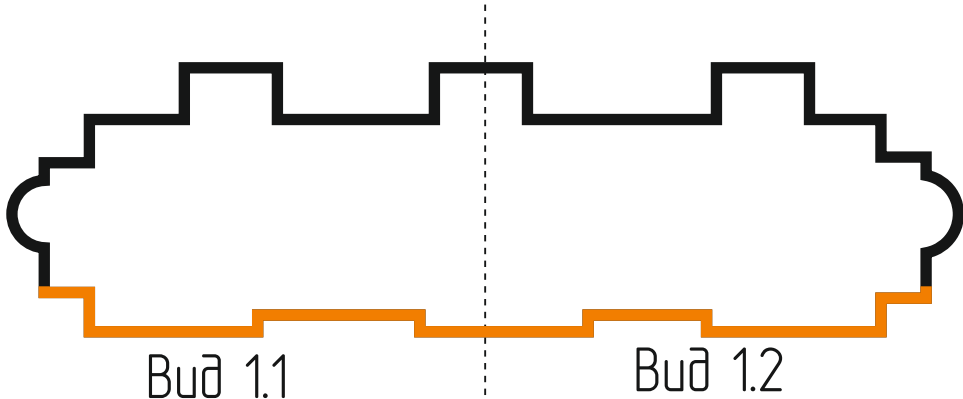

						Контракт №24 от 28.09.2018		
						Московская область, городской округ Домодедово, микрорайон Западный, ул. Лунная, д. 9		
Изм.	Кол. уч	Лист	№ Док.	Подпись	Дата	Схема информационного или информационно-рекламного оформления здания (фасадная схема)	Стадия	Лист
Дизайнер			Е.А. Хаматова				П	5
Исполнитель			М.Ш. Вахидов			СУЩЕСТВУЮЩЕЕ ПОЛОЖЕНИЕ. ФОТОФИКСАЦИЯ		11
							ООО «РПК Пингвин»	


СУЩЕСТВУЮЩЕЕ ПОЛОЖЕНИЕ. ФОТОФИКСАЦИЯ

Московская область, городской округ Домодедово, микрорайон Западный, ул. Лунная, д. 9

Вид 2



Вид 3

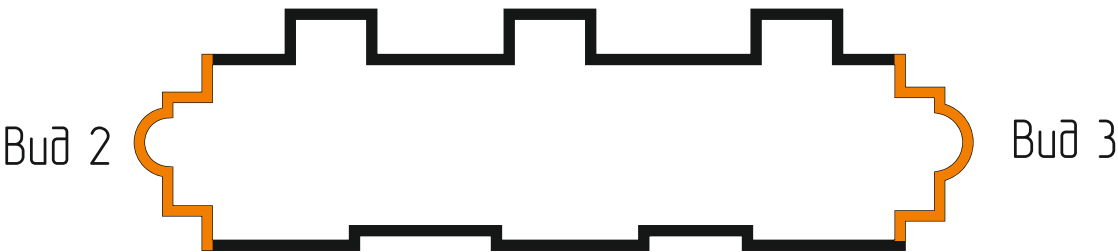

						Контракт №24 от 28.09.2018		
						Московская область, городской округ Домодедово, микрорайон Западный, ул. Лунная, д. 9		
Изм.	Кол. уч	Лист	№ Док.	Подпись	Дата	Схема информационного или информационно-рекламного оформления здания (фасадная схема)	Стадия	Лист
Дизайнер		Е.А. Хаматова					П	6
Исполнитель		М.Ш. Вахидов				СУЩЕСТВУЮЩЕЕ ПОЛОЖЕНИЕ. ФОТОФИКСАЦИЯ	ООО «РПК Пингвин»	
								11

ГРАФИЧЕСКАЯ ЧАСТЬ

Московская область, городской округ Домодедово, микрорайон Западный, ул. Лунная, д. 9

Вид 1.1




Условные обозначения

Наименование	Обозначение
Объемные и отдельно стоящие буквы и знаки без подложки	
Объемные и отдельно стоящие буквы и знаки на плоской подложке	
Единая горизонтальная композиционная ось	



Рекомендации:
В целях единой композиции рекомендуется изготовление козырька из алюминиевого композитного материала оклеенного пленкой Oracal 071 M. Козырек оклеивается со всех сторон. Вывески 4, 6 размещаются на фризе козырька.

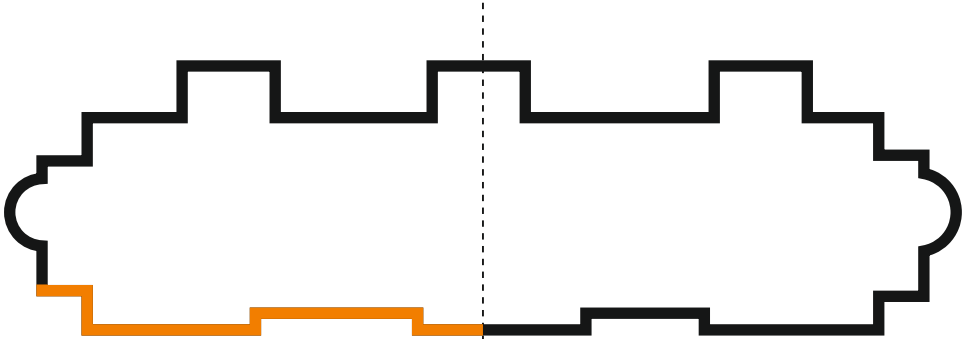

Вид 1.1

						Контракт №24 от 28.09.2018		
						Московская область, городской округ Домодедово, микрорайон Западный, ул. Лунная, д. 9		
Изм.	Кол. уч	Лист	№ Док.	Подпись	Дата	Схема информационного или информационно-рекламного оформления здания (фасадная схема)	Стадия	Лист
Дизайнер		Е.А. Хаматова					П	7
Исполнитель		М.Ш. Вахидов				ГРАФИЧЕСКАЯ ЧАСТЬ	ООО «РПК Пингвин»	

Перв. примен.

Справ. №

Подпись и дата

Инв. № дубл.

Взам. инв. №

Подпись и дата

Инв. № подл




ВЫВЕСКА

						Контракт №24 от 28.09.2018			
						Московская область, городской округ Домодедово, микрорайон Западный, ул. Лунная, д. 9			
Изм.	Кол. уч	Лист	№ Док.	Подпись	Дата				
Дизайнер		Е.А. Хаматова				Схема информационного или информационно-рекламного оформления здания (фасадная схема)		Стадия	Лист
Исполнитель		М.Ш. Вахидов						П	8
									11
						ГРАФИЧЕСКАЯ ЧАСТЬ		ООО «РПК Пингвин»	

ГРАФИЧЕСКАЯ ЧАСТЬ


Московская область, городской округ Домодедово, микрорайон Западный, ул. Лунная, д. 9

Вид 3

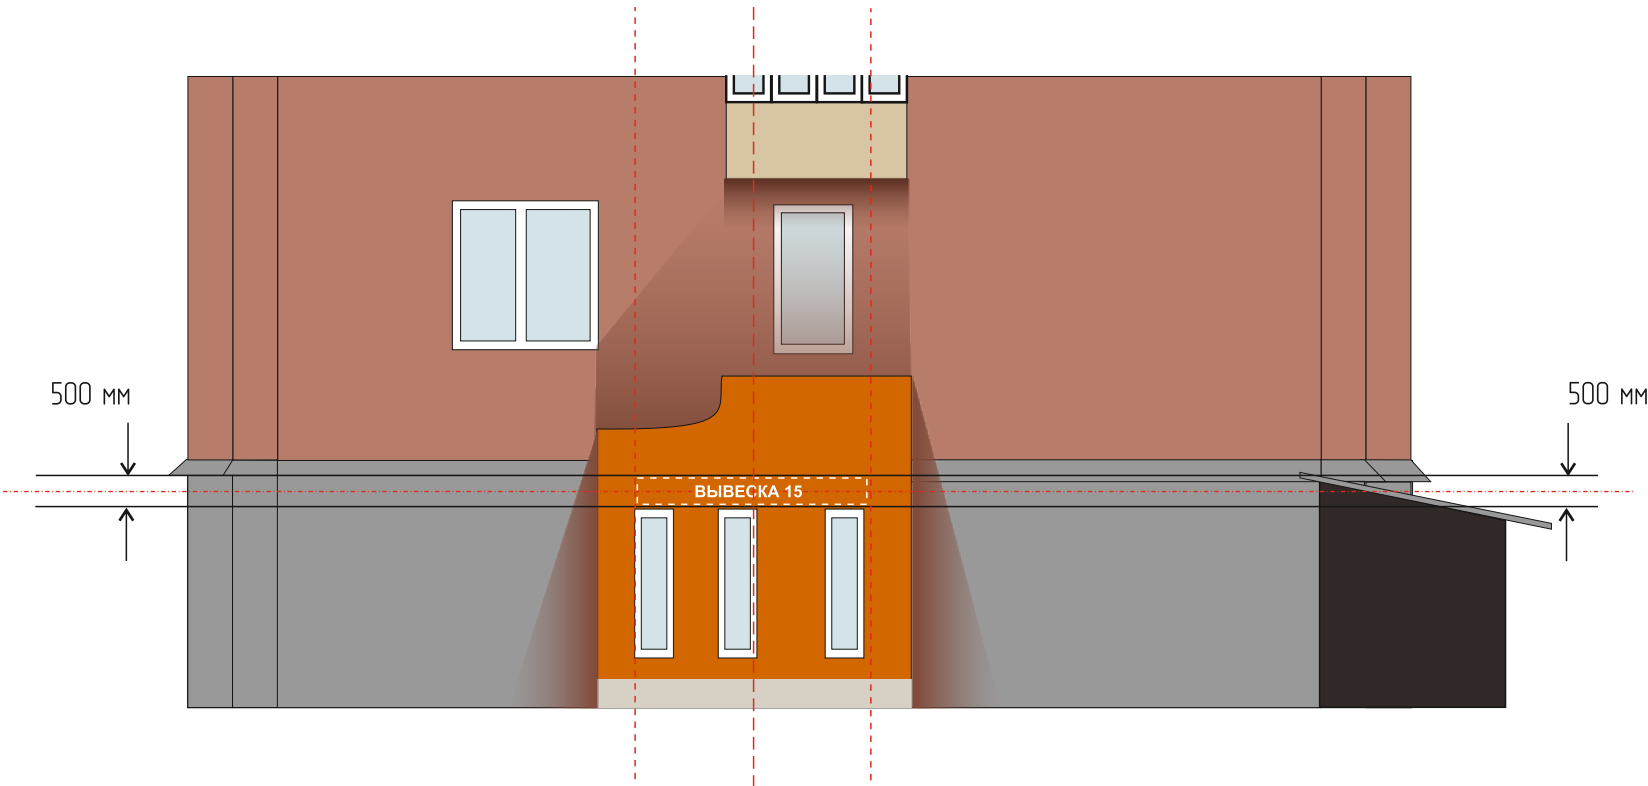

Условные обозначения


Наименование	Обозначение
Объемные и отдельно стоящие буквы и знаки без подложки	
Единая горизонтальная композиционная ось	

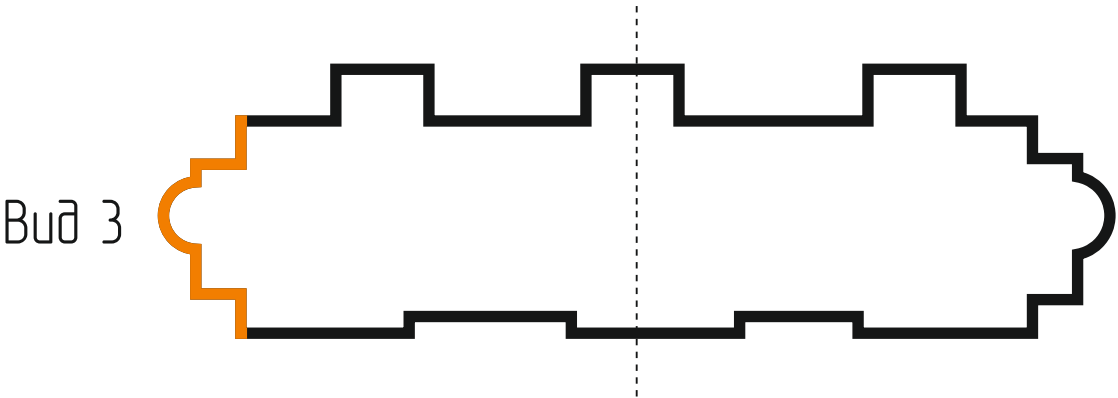

						Контракт №24 от 28.09.2018		
						Московская область, городской округ Домодедово, микрорайон Западный, ул. Лунная, д. 9		
Изм.	Кол. уч	Лист	№ Док.	Подпись	Дата	Схема информационного или информационно-рекламного оформления здания (фасадная схема)	Стадия	Лист
Дизайнер		Е.А. Хаматова					П	9
Исполнитель		М.Ш. Вахидов				ГРАФИЧЕСКАЯ ЧАСТЬ	ООО «РПК Пингвин»	
								11


Московская область, городской округ Домодедово, микрорайон Западный, ул. Лунная, д. 9

Вид 4

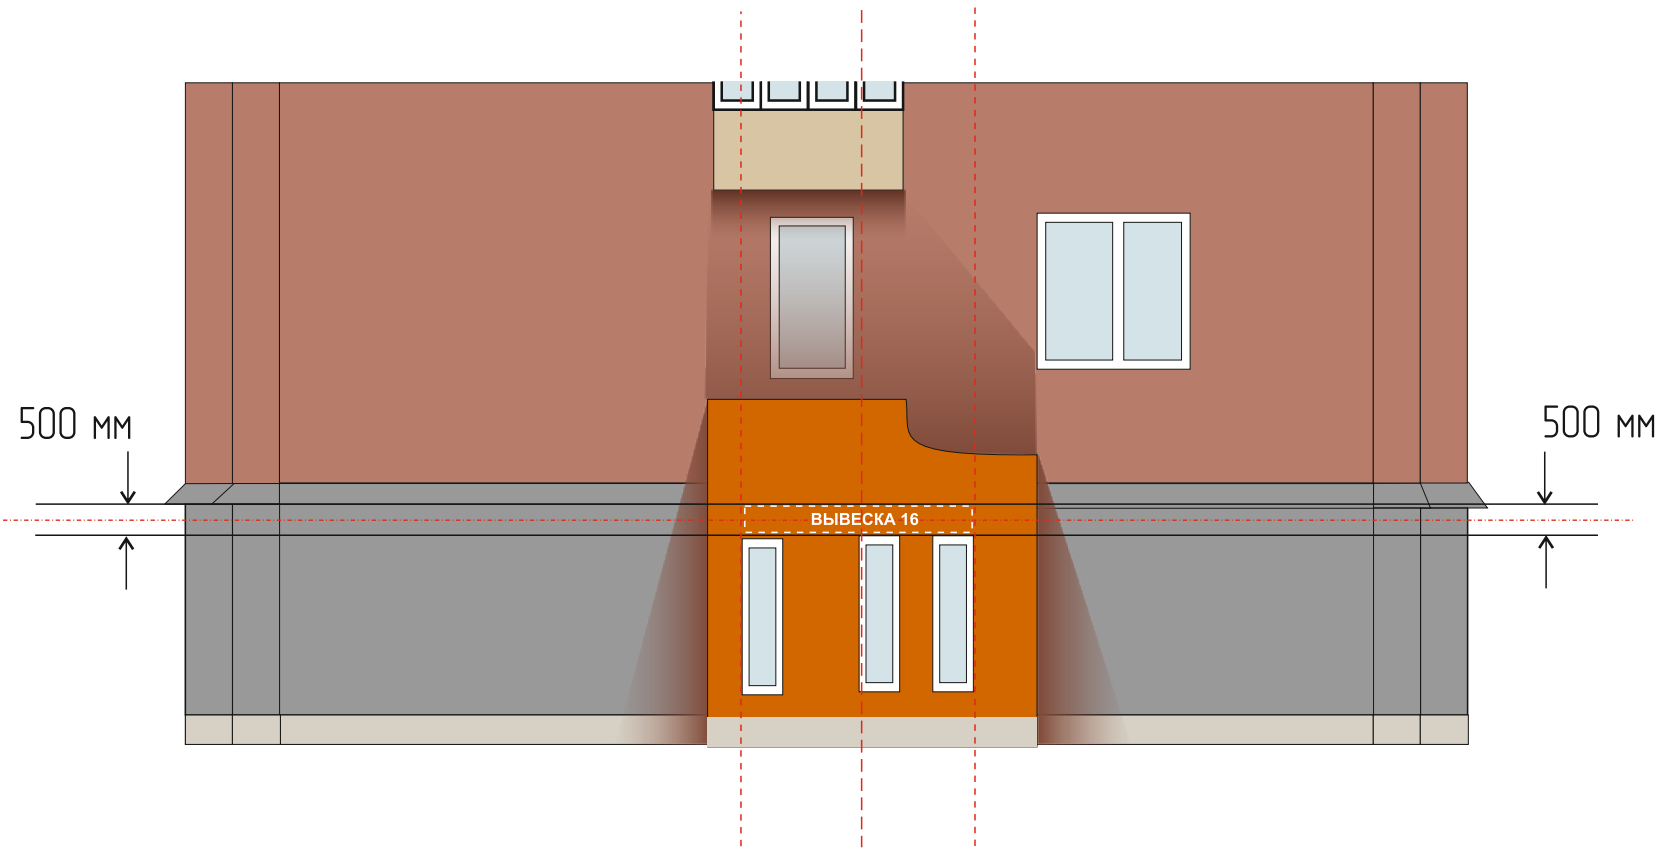

Условные обозначения

Наименование	Обозначение
Объемные и отдельно стоящие буквы и знаки без подложки	
Единая горизонтальная композиционная ось	

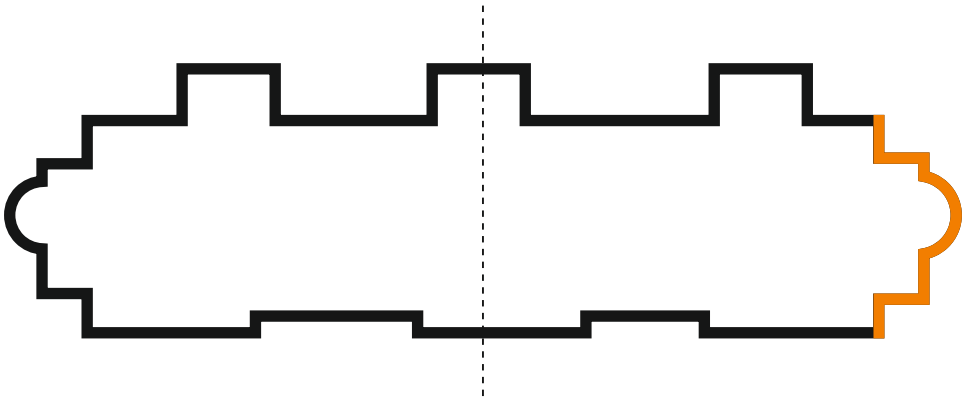

Вид 4

						Контракт №24 от 28.09.2018			
						Московская область, городской округ Домодедово, микрорайон Западный, ул. Лунная, д. 9			
Изм.	Кол. уч	Лист	№ Док.	Подпись	Дата	Схема информационного или информационно–рекламного оформления здания (фасадная схема)	Стадия	Лист	Листов
Дизайнер		Е.А. Хаматова					П	10	11
Исполнитель		М.Ш. Вахидов				ГРАФИЧЕСКАЯ ЧАСТЬ	ООО «РПК Пингвин»		

Московская область, городской округ Домодедово, микрорайон Западный, ул. Лунная, д. 9

СПЕЦИФИКАЦИЯ:

№	Наименование	Тип конструкции	Вид конструкции	Способ подсветки	Цвет подложки	Размер, мм
1	1	Настенная конструкция	Объемные отдельно стоящие буквы и знаки без подложки	Внутренняя	–	5 500 x 500
2	2	Настенная конструкция	Объемные и отдельно стоящие буквы и знаки на плоской подложке	Внутренняя	Oracal 071 M	5250 x 500
3	3	Настенная конструкция	Объемные и отдельно стоящие буквы и знаки на плоской подложке	Внутренняя	Oracal 071 M	5 250 x 500
4	4	Настенная конструкция	Объемные и отдельно стоящие буквы и знаки на плоской подложке	Внутренняя	Oracal 071 M	3 000 x 500
5	5	Настенная конструкция	Объемные отдельно стоящие буквы и знаки без подложки	Внутренняя	–	6 000 x 500
6	6	Настенная конструкция	Объемные и отдельно стоящие буквы и знаки на плоской подложке	Внутренняя	Oracal 071 M	3 000 x 500
7	7	Настенная конструкция	Объемные и отдельно стоящие буквы и знаки на плоской подложке	Внутренняя	Oracal 071 M	5 250 x 500
8	8	Настенная конструкция	Объемные и отдельно стоящие буквы и знаки на плоской подложке	Внутренняя	Oracal 071 M	5 250 x 500
9	9	Настенная конструкция	Объемные и отдельно стоящие буквы и знаки на плоской подложке	Внутренняя	Oracal 071 M	5 250 x 500
10	10	Настенная конструкция	Объемные и отдельно стоящие буквы и знаки на плоской подложке	Внутренняя	Oracal 071 M	3 000 x 500
11	11	Настенная конструкция	Объемные отдельно стоящие буквы и знаки без подложки	Внутренняя	–	4 000 x 500
12	12	Настенная конструкция	Объемные и отдельно стоящие буквы и знаки на плоской подложке	Внутренняя	Oracal 071 M	3 000 x 500
13	13	Настенная конструкция	Объемные и отдельно стоящие буквы и знаки на плоской подложке	Внутренняя	Oracal 071 M	5 250 x 500
14	14	Настенная конструкция	Объемные и отдельно стоящие буквы и знаки на плоской подложке	Внутренняя	Oracal 071 M	5 250 x 500
15	15	Настенная конструкция	Объемные отдельно стоящие буквы и знаки без подложки	Внутренняя	–	2 750 x 500
16	16	Настенная конструкция	Объемные отдельно стоящие буквы и знаки без подложки	Внутренняя	–	2 750 x 500

						Контракт №24 от 28.09.2018			
						Московская область, городской округ Домодедово, микрорайон Западный, ул. Лунная, д. 9			
Изм.	Кол. уч	Лист	№ Док.	Подпись	Дата	Схема информационного или информационно–рекламного оформления здания (фасадная схема)	Стандия	Лист	Листов
Дизайнер		Е.А. Хаматова							
Исполнитель		М.Ш. Вахидов					П	11	11
						СПЕЦИФИКАЦИЯ	ООО «РПК Пингвин»		