

**Описание местоположения границ публичного сервитута
В целях размещения и эксплуатации существующих объектов электросетевого хозяйства
местного значения-здание ТП-490 с кадастровым номером 50:28:0010304:1269**

Местоположение границ *Московская обл., г. Домодедово, мкр. Центральный, ул. Станционная*

Система координат *МСК-50, зона 2*


Площадь объекта *76 кв.м*

Перечень характерных точек

Обозначение характерных точек границ	Координаты, м		Метод определения координат характерной точки	Средняя квадратическая погрешность положения характерной точки (M _t), м	Описание обозначения точки на местности (при наличии)
	X	Y			
1	2	3	4	5	6
1	434114,39	2205207,87	Геодезический метод	0,10	-
2	434114,44	2205215,51	Геодезический метод	0,10	-
3	434104,45	2205215,58	Геодезический метод	0,10	-
4	434104,40	2205207,94	Геодезический метод	0,10	-
1	434114,39	2205207,87	Геодезический метод	0,10	-

Графическое описание местоположения границ публичного сервитута

В целях размещения и эксплуатации существующих объектов электросетевого хозяйства местного значения
-здание ТП-490 с кадастровым номером 50:28:0010304:1269

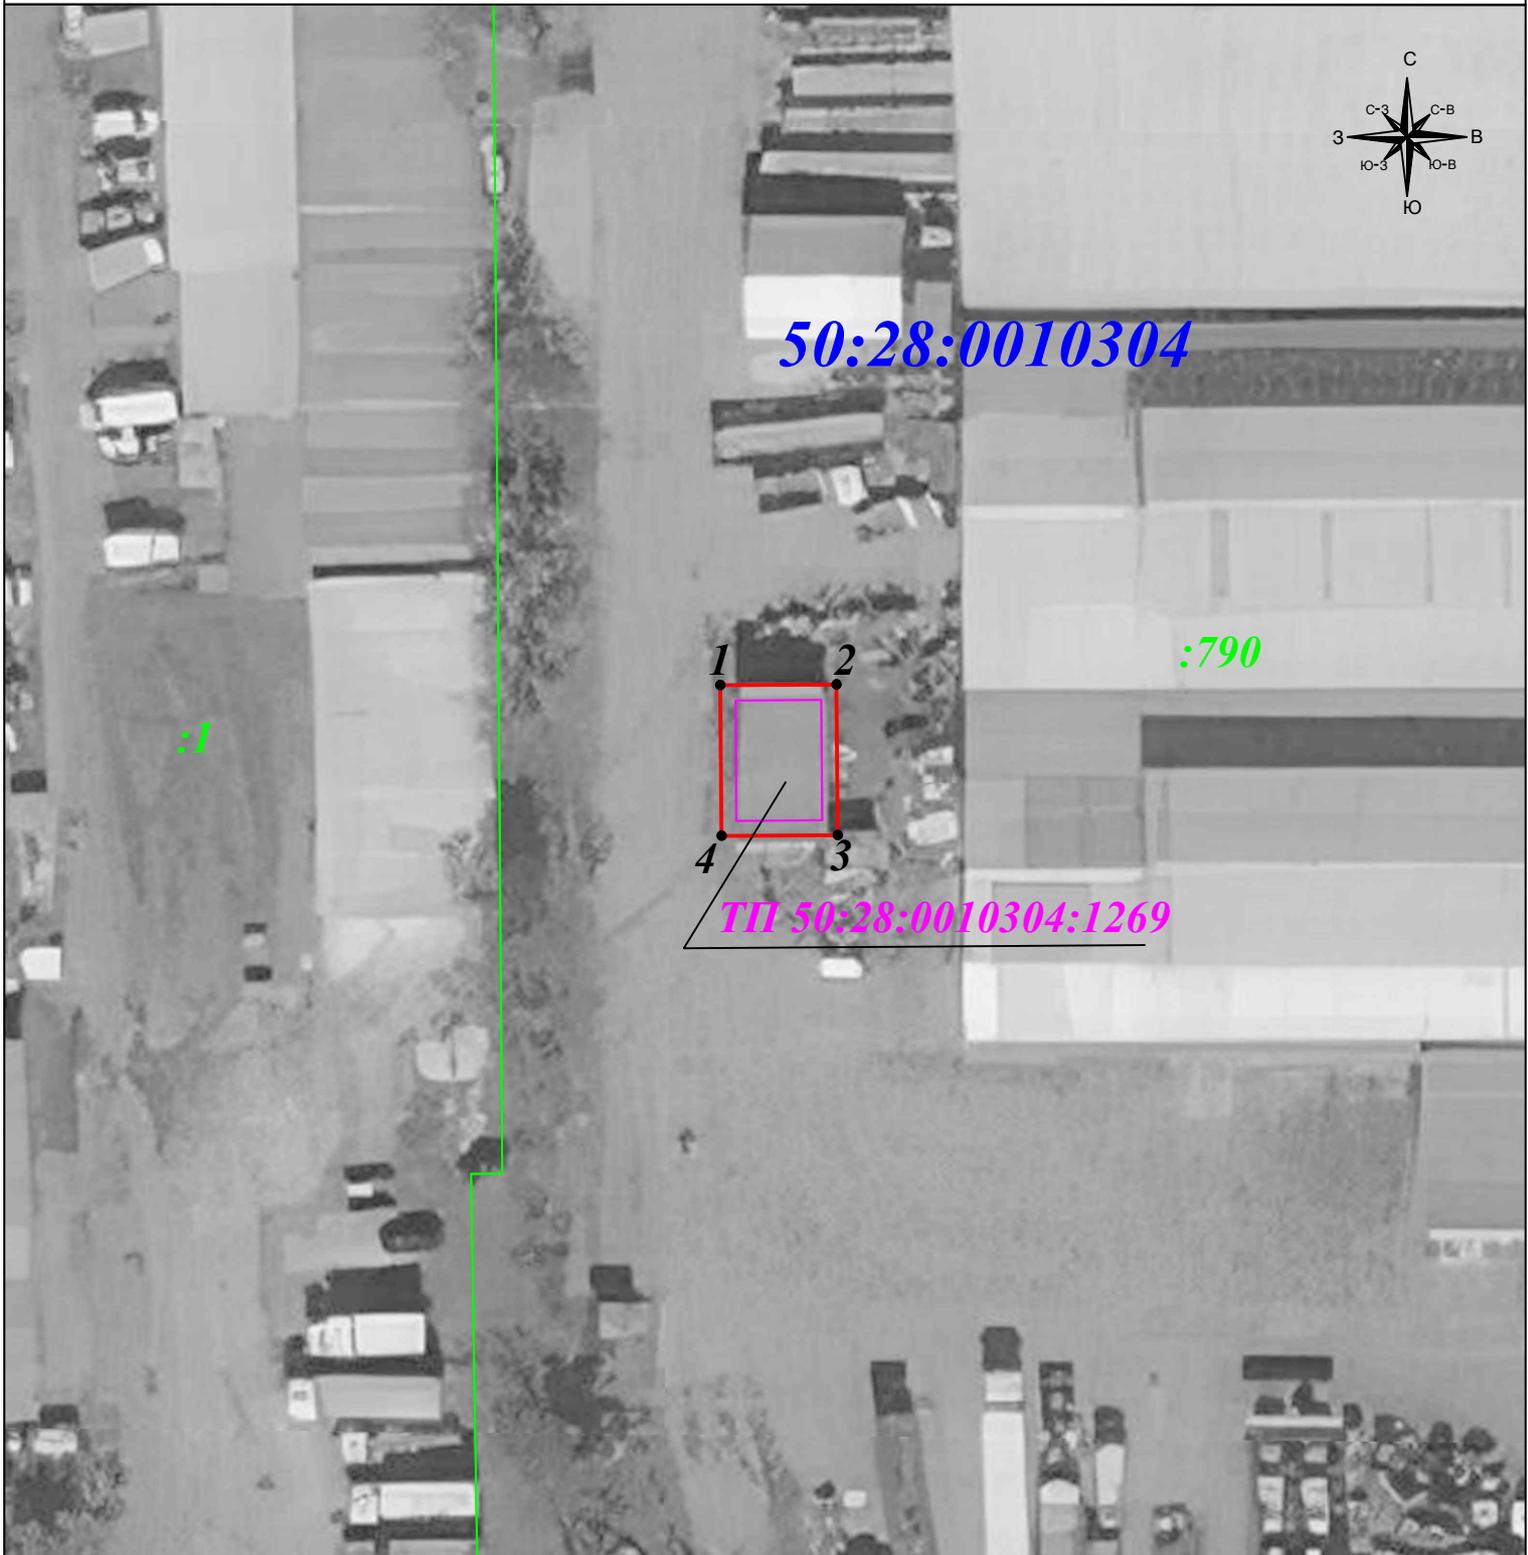

Масштаб 1: 500

Условные обозначения:

-  - вновь образуемая граница публичного сервитута, сведения о которой достаточны для определения ее местоположения
-  - граница земельного участка
-  - граница кадастрового квартала
-  - объект электросетевого хозяйства в отношении которого устанавливается сервитут
- 1 - характерная точка границы зоны публичного сервитута
-  - номер земельного участка
-  - номер кадастрового квартала
-  - номер объекта электросетевого хозяйства в отношении которого устанавливается сервитут