

## ОПИСАНИЕ МЕСТОПОЛОЖЕНИЯ ГРАНИЦ

Зона публичного сервитута объекта "Газораспределительная сеть д.Повадино", кадастровый номер  
50:31:0000000:19490

(наименование объекта, местоположение границ которого описано (далее - объект))

### Раздел 1

#### Сведения об объекте

| № п/п | Характеристики объекта  | Описание характеристик  |
|-------|---|---|
| 1     | 2   | 3   |
| 1     | Местоположение объекта  | Московская область, р-н Домодедовский, д Повадино   |
| 2     | Площадь объекта ± величина погрешности определения площади ( $P \pm \Delta P$ ) | 2 051 м <sup>2</sup> ± 16 м <sup>2</sup>  |
| 3     | Иные характеристики объекта   | Вид объекта реестра границ: Зона с особыми условиями использования территории<br>Содержание ограничений использования объектов недвижимости в пределах зоны или территории: Публичный сервитут, для целей размещения линейных объектов системы газоснабжения, их неотъемлемых технологических частей. Срок установления 49 лет. |

**Раздел 2**

**Сведения о местоположении границ объекта**

**1. Система координат** МСК-50 зона 2

**2. Сведения о характерных точках границ объекта**

| Обозначение<br>характерных<br>точек<br>границ | Координаты, м |              | Метод определения<br>координат характерной<br>точки | Средняя<br>квадратическая<br>погрешность<br>положения<br>характерной<br>точки (Mt), м | Описание<br>обозначения точки<br>на местности (при<br>наличии) |
|---|---------------|--------------|---|---|--|
|   | X             | Y            |   |   |  |
| 1   | 2             | 3            | 4   | 5   | 6  |
| 1   | 406 002,70    | 2 202 791,31 | Аналитический метод                                 | 0,10  | —  |
| 2   | 406 002,78    | 2 202 786,35 |   | 0,10  |  |
| 3   | 406 010,48    | 2 202 784,58 |   | 0,10  |  |
| 4   | 406 032,24    | 2 202 778,36 |   | 0,10  |  |
| 5   | 406 048,79    | 2 202 773,21 |   | 0,10  |  |
| 6   | 406 052,88    | 2 202 751,00 |   | 0,10  |  |
| 7   | 406 058,57    | 2 202 716,52 |   | 0,10  |  |
| 8   | 406 062,64    | 2 202 693,58 |   | 0,10  |  |
| 9   | 406 082,97    | 2 202 685,91 |   | 0,10  |  |
| 10  | 406 167,25    | 2 202 656,84 |   | 0,10  |  |
| 11  | 406 168,79    | 2 202 652,58 |   | 0,10  |  |
| 12  | 406 188,32    | 2 202 654,84 |   | 0,10  |  |
| 13  | 406 188,33    | 2 202 654,25 |   | 0,10  |  |
| 14  | 406 200,30    | 2 202 654,81 |   | 0,10  |  |
| 15  | 406 200,29    | 2 202 654,96 |   | 0,10  |  |
| 16  | 406 204,26    | 2 202 655,39 |   | 0,10  |  |
| 17  | 406 204,30    | 2 202 655,05 |   | 0,10  |  |
| 18  | 406 219,43    | 2 202 656,14 |   | 0,10  |  |
| 19  | 406 219,40    | 2 202 656,44 |   | 0,10  |  |
| 20  | 406 223,38    | 2 202 656,87 |   | 0,10  |  |
| 21  | 406 223,86    | 2 202 652,45 |   | 0,10  |  |
| 22  | 406 200,73    | 2 202 650,83 |   | 0,10  |  |
| 23  | 406 188,40    | 2 202 650,24 |   | 0,10  |  |
| 24  | 406 188,74    | 2 202 630,93 |   | 0,10  |  |
| 25  | 406 208,25    | 2 202 632,21 |   | 0,10  |  |
| 26  | 406 233,69    | 2 202 634,57 |   | 0,10  |  |
| 27  | 406 260,52    | 2 202 636,53 |   | 0,10  |  |
| 28  | 406 257,78    | 2 202 659,90 |   | 0,10  |  |
| 29  | 406 300,49    | 2 202 662,98 |   | 0,10  |  |
| 30  | 406 300,78    | 2 202 658,99 |   | 0,10  |  |
| 31  | 406 262,24    | 2 202 656,21 |   | 0,10  |  |
| 32  | 406 264,50    | 2 202 636,92 |   | 0,10  |  |
| 33  | 406 280,17    | 2 202 638,41 |   | 0,10  |  |
| 34  | 406 304,16    | 2 202 641,06 |   | 0,10  |  |
| 35  | 406 304,62    | 2 202 636,77 |   | 0,10  |  |
| 36  | 406 300,64    | 2 202 636,34 |   | 0,10  |  |
| 37  | 406 300,61    | 2 202 636,60 |   | 0,10  |  |
| 38  | 406 285,50    | 2 202 634,96 |   | 0,10  |  |
| 39  | 406 285,53    | 2 202 634,70 |   | 0,10  |  |
| 40  | 406 281,55    | 2 202 634,26 |   | 0,10  |  |
| 41  | 406 281,52    | 2 202 634,53 |   | 0,10  |  |
| 42  | 406 266,19    | 2 202 633,06 |   | 0,10  |  |
| 43  | 406 266,21    | 2 202 632,81 |   | 0,10  |  |
| 44  | 406 262,23    | 2 202 632,38 |   | 0,10  |  |
| 45  | 406 262,20    | 2 202 632,66 |   | 0,10  |  |
| 46  | 406 227,91    | 2 202 630,02 |   | 0,10  |  |
| 47  | 406 227,95    | 2 202 629,72 |   | 0,10  |  |

**Раздел 2**

| <b>Сведения о местоположении границ объекта</b>                        |            |              |                     |          |          |
|--|------------|--------------|---------------------|----------|----------|
| <b>1</b>   | <b>2</b>   | <b>3</b>     | <b>4</b>            | <b>5</b> | <b>6</b> |
| 48   | 406 223,97 | 2 202 629,29 | Аналитический метод | 0,10     | —        |
| 49   | 406 223,93 | 2 202 629,65 |                     | 0,10     |          |
| 50   | 406 208,67 | 2 202 628,23 |                     | 0,10     |          |
| 51   | 406 208,69 | 2 202 628,03 |                     | 0,10     |          |
| 52   | 406 204,72 | 2 202 627,60 |                     | 0,10     |          |
| 53   | 406 204,68 | 2 202 627,97 |                     | 0,10     |          |
| 54   | 406 184,81 | 2 202 626,66 |                     | 0,10     |          |
| 55   | 406 184,39 | 2 202 650,36 |                     | 0,10     |          |
| 56   | 406 166,11 | 2 202 648,24 |                     | 0,10     |          |
| 57   | 406 164,14 | 2 202 653,68 |                     | 0,10     |          |
| 58   | 406 081,61 | 2 202 682,14 |                     | 0,10     |          |
| 59   | 406 059,09 | 2 202 690,64 |                     | 0,10     |          |
| 60   | 406 054,63 | 2 202 715,85 |                     | 0,10     |          |
| 61   | 406 048,94 | 2 202 750,31 |                     | 0,10     |          |
| 62   | 406 045,29 | 2 202 770,11 |                     | 0,10     |          |
| 63   | 406 031,10 | 2 202 774,53 |                     | 0,10     |          |
| 64   | 406 009,48 | 2 202 780,70 |                     | 0,10     |          |
| 65   | 405 998,83 | 2 202 783,15 |                     | 0,10     |          |
| 66   | 405 998,70 | 2 202 791,25 |                     | 0,10     |          |
| 1  | 406 002,70 | 2 202 791,31 |                     | 0,10     |          |
| <b>3. Сведения о характерных точках части (частей) границы объекта</b> |            |              |                     |          |          |
| <b>1</b>   | <b>2</b>   | <b>3</b>     | <b>4</b>            | <b>5</b> | <b>6</b> |
| —  | —          | —            | —                   | —        | —        |



Раздел 4  
План границ объекта

Лист 1



Лист 2

Масштаб 1:1 500

Используемые условные знаки и обозначения:

7

- характерная точка границы зоны



- граница зоны



- граница земельного участка по сведениям ЕГРН



- граница кадастрового квартала по сведениям ЕГРН


Подпись \_\_\_\_\_




Дата « 5 » июня 20 20 г.

Место для оттиска печати (при наличии) лица, составившего описание местоположения границ объекта

Лист 1

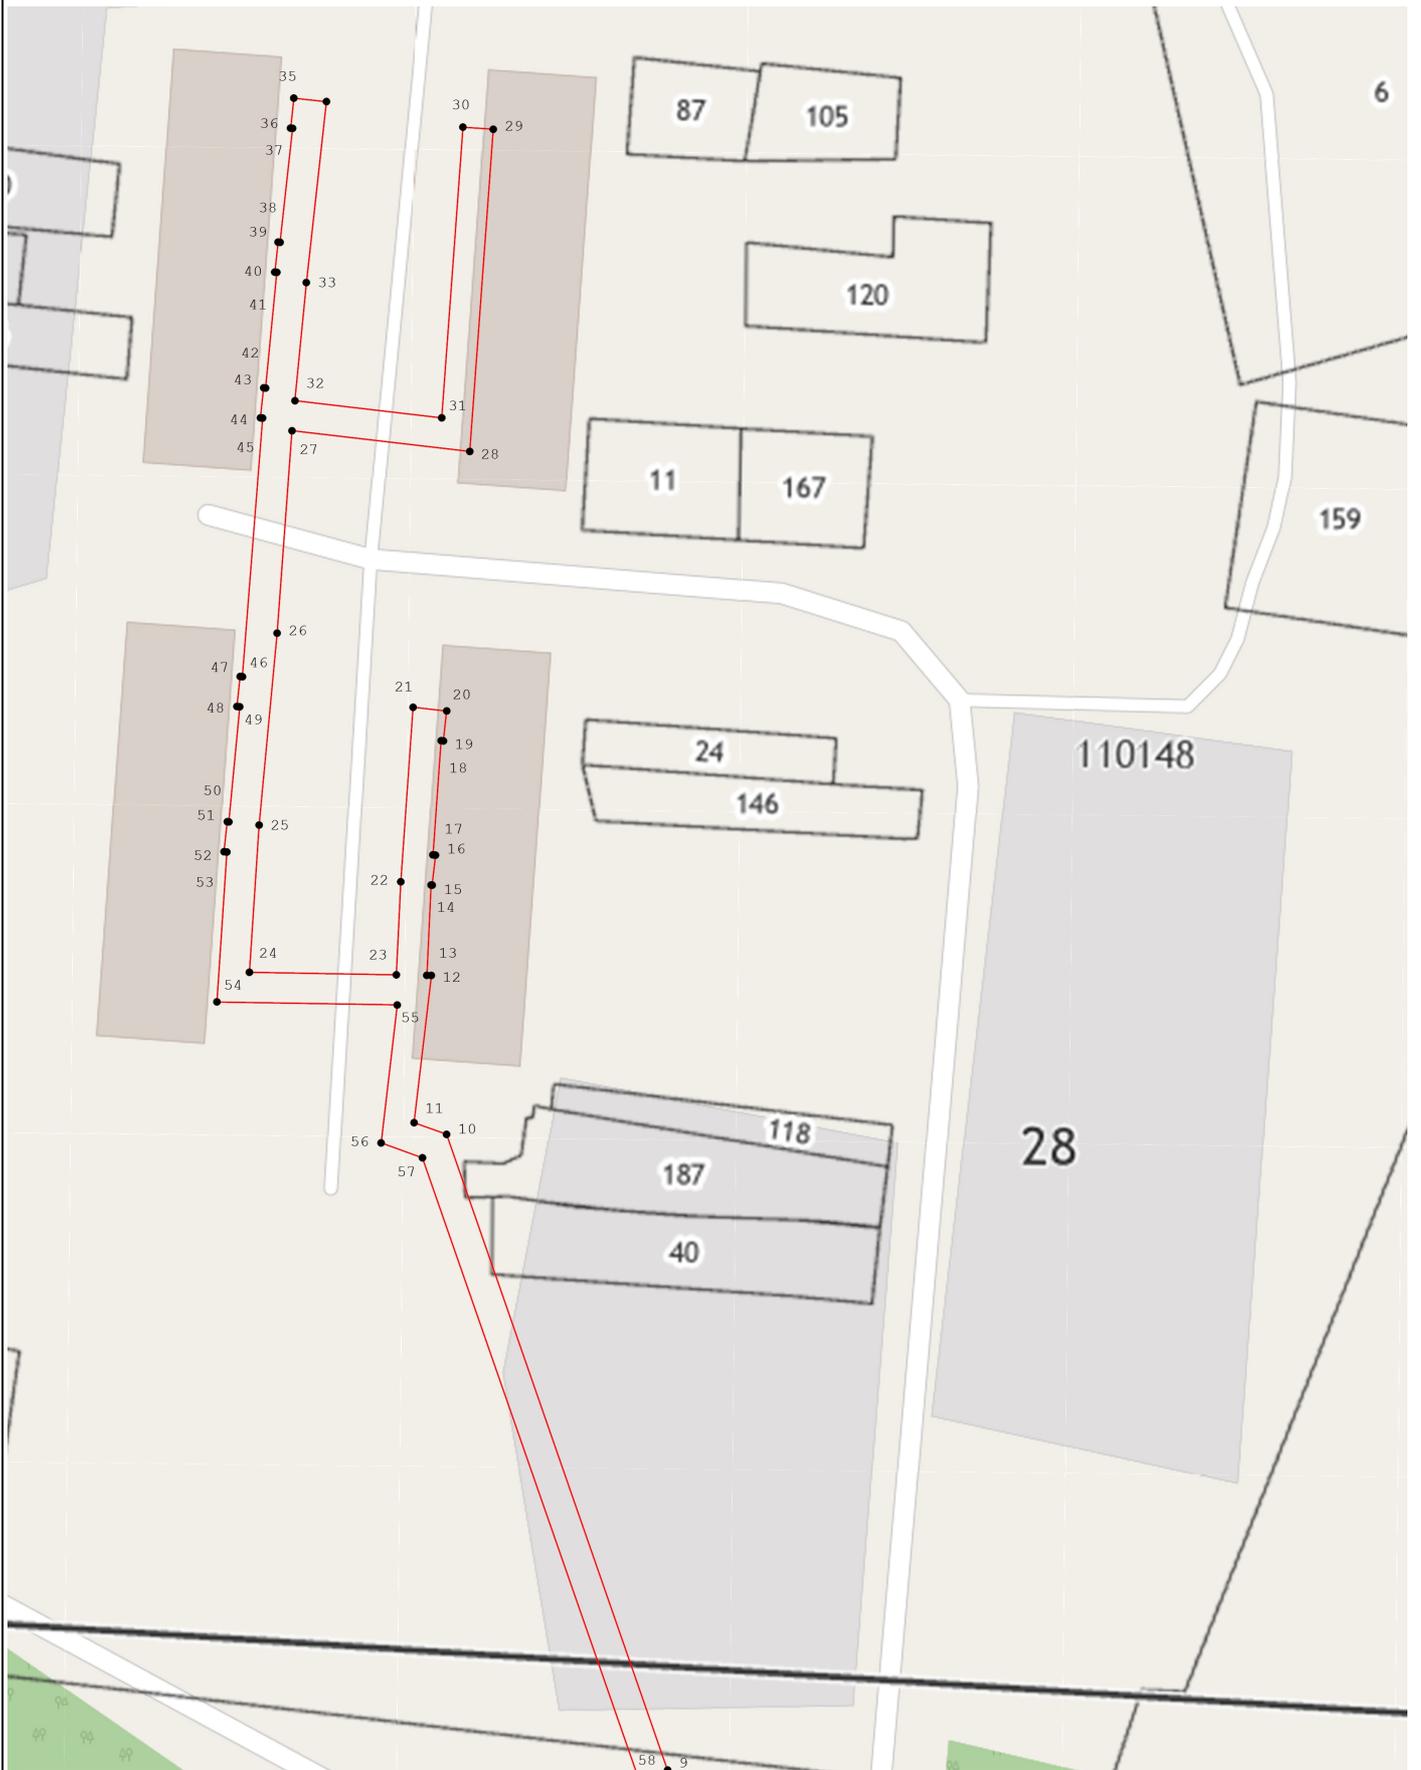

Масштаб 1:1 000

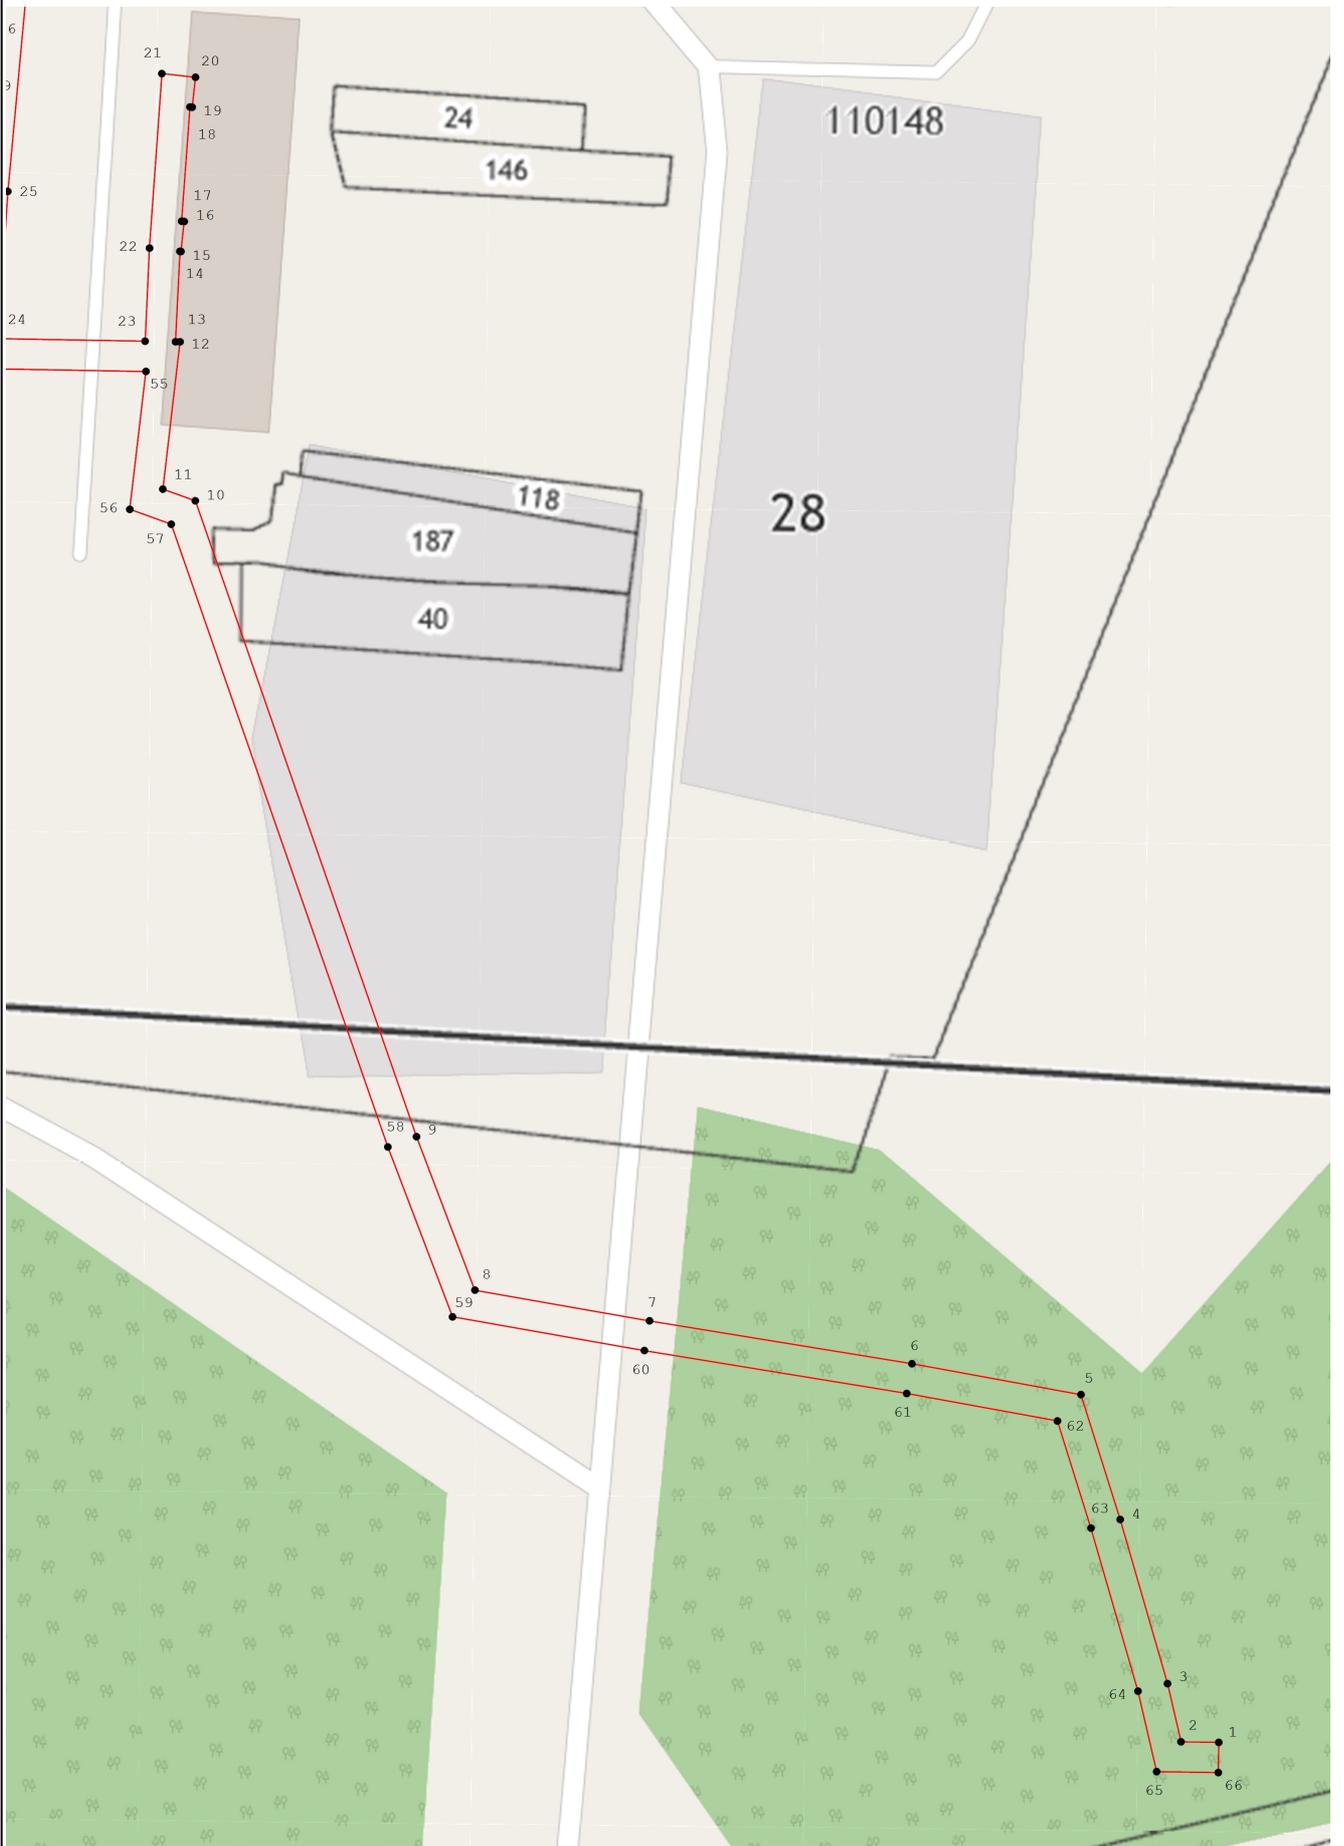

Масштаб 1:1 000