


Схема информационного или информационно-рекламного оформления
здания, строения, сооружения (фасадная схема)

Московская область, городской округ Домодедово,
с. Ям, ул. Центральная, д. 7 «б»

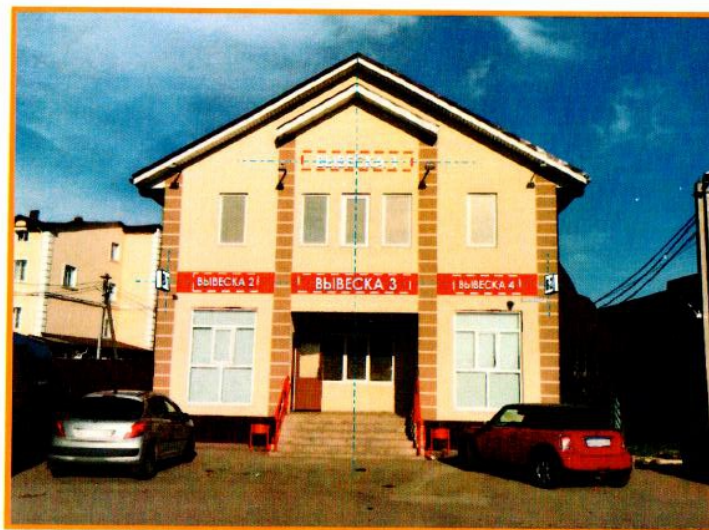

Согласовано:

Начальник службы - главный архитектор
службы главного архитектора _____ Г. А. Белухин

Начальник отдела сферы обращения _____ С. Б. Рябов

ВЕДОМОСТЬ ЧЕРТЕЖЕЙ

Лист п.п	Наименование	Примечание
1.	Общие данные	
2.	Ситуационный план	
3.	Существующее положение. Вид I	
4.	Фасад на виде I (вид с ул. Каширское шоссе)	
5.	Спецификация	
6.	Фотомонтаж (вид I)	

ПОЯСНИТЕЛЬНАЯ ЗАПИСКА

Двухэтажное нежилое здание Магазин размещается по адресу: Московская область, городской округ Домодедово, село Ям, ул. Центральная, д. 7 «б». Год постройки 2014.

Схема информационного оформления здания, строения, сооружения (далее Схема) разработана в целях создания единого архитектурно-художественного решения фасадов нежилого здания в части размещения информационных конструкций в соответствии с действующими нормативными актами, и определения мест для размещения информационных конструкций предпринимателей-арендаторов


Разработанная схема соответствует техническому заданию и выполнена с учетом архитектурно-художественного регламента по информационному и рекламному оформлению зданий, строений, сооружений и объектов благоустройства Московской области, утвержденного распоряжением №31РВ-72 от 14.07.2015 г

Схема предусматривает упорядоченное размещение на фасадах нежилого здания информационных настенных конструкций **Тип 2, вид 2** (объемных и отдельно стоящих букв и знаков на плоской подложке), **Тип 2, вид 1** (объемных и отдельно стоящих букв и знаков без подложки), **Тип 3** (консольных информационных конструкций (панель-кронштейнов), гармонично сочетающихся с архитектурными особенностями здания. Для предания информационным конструкциям единого целостного образа, предлагается разместить их по единой вертикальной оси с привязкой к осям окон и дверей.

Разработчик проекта ООО «СиМарС + М»

исполнил	Гришина Л.Н.			Московская область, го Домодедово, с. Ям, ул. Центральная, д. 7 «б»			
				нежилое здание	стадия	лист	листов
					П	1	6
				общие данные	ООО «СиМарС + М»		

СИТУАЦИОННЫЙ ПЛАН

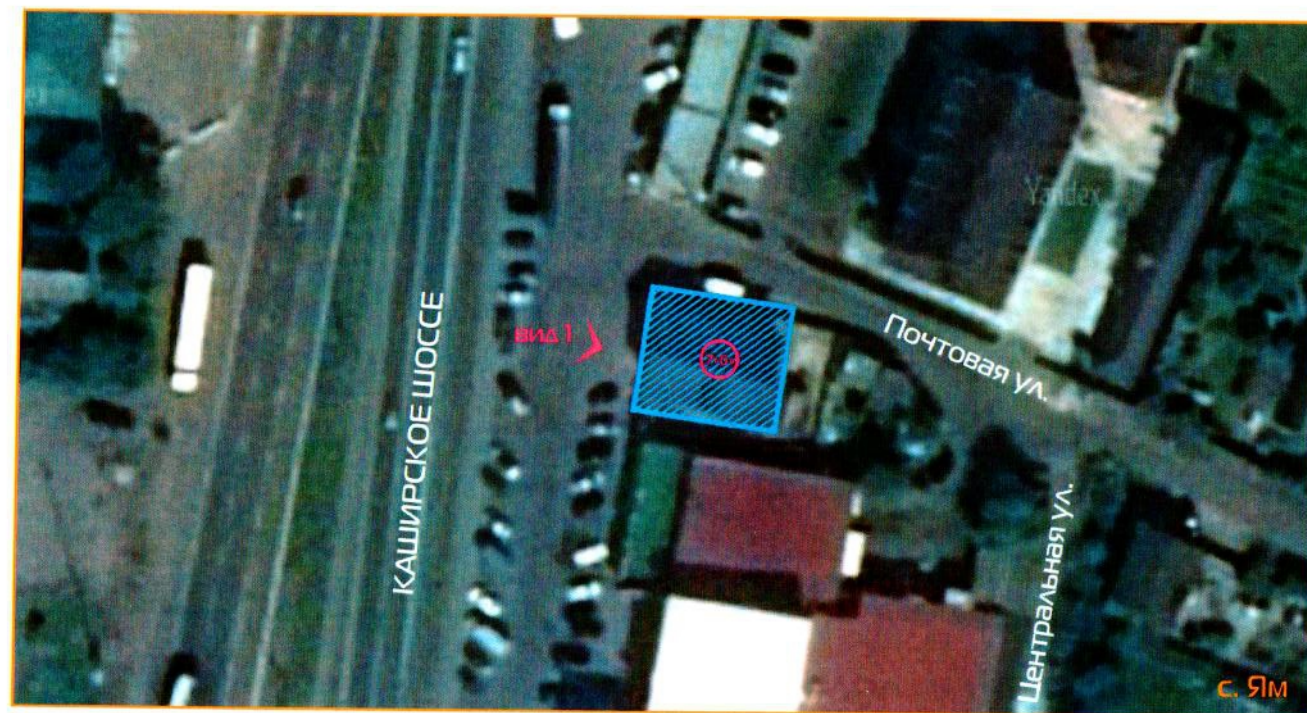

Условные обозначения:



- нежилое здание



- видовые точки существующего положения

Данный лист см. с листами 3,5,6

Разработчик проекта ООО «СиМарС + М»

исполнил	Гришина А.Н.			Московская область, г.о Домодедово, с. Ям, ул. Центральная, д. 7 «Б»			
				нежилое здание	стадия	лист	листов
					П	2	6
				ситуационный план	ООО «СиМарС + М»		

СУЩЕСТВУЮЩЕЕ ПОЛОЖЕНИЕ




ВИД 1

Данный лист см. с листом 2

Разработчик проекта ООО «СиМарС + М»

исполнил	Гришина Л.Н.			Московская область, г.о Домодедово, с. Ям, ул. Центральная, д. 7 «Б»			
				нежилое здание	стадия	лист	листов
					П	3	6
				существующее положение (вид 1)	ООО «СиМарС + М»		


ФАСАД на виде 1

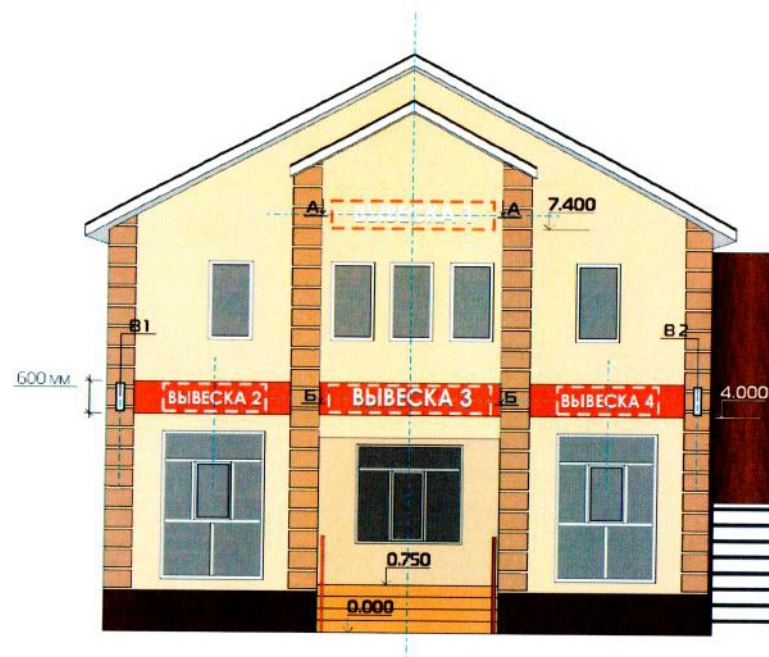

Условные обозначения:

-  - Тип 3 (консольная информационная конструкция (панель-кронштейн))
-  - Тип 2 Вид 1 (объемные и отдельно стоящие буквы и знаки без подложки)
Цвет букв - белый RAL 9003, торцы серые RAL 7037
-  - Тип 2 Вид 2 (объемные и отдельно стоящие буквы и знаки на плоской подложке)
Цвет подложки - красный RAL 3020, цвет букв - белый RAL 9003, торцы серые RAL 7037
-  - горизонтальная и вертикальная ось вывесок

За отм. 0.000 принята отметка чистого пола первого этажа
Нижняя точка вывесок на отм. 2.300

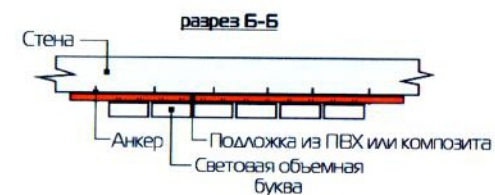

Данный лист см. с листами 5 и 6

Исполнил	Гришина Л.Н.				Московская область, г.о Домодедово, с. Ям, ул. Центральная, д. 7 «Б»				
					нежилое здание	стадия	лист	листов	
						П	4	6	
					Фасад на виде 1	ООО «СиМарС + М»			

Разработчик проекта ООО «СиМарС + М»

СПЕЦИФИКАЦИЯ

№	Тип конструкции	Вид конструкции	Способ подсветки	Наименование	Размер, мм максимальные размеры	Кол-во, шт
1	Тип 2 (настенная конструкция)	Вид 1 (объемные и отдельно стоящие буквы и знаки без подложки)	Внутренняя	вывеска 1	3000x500(h)	1
2	Тип 2 (настенная конструкция)	Вид 2 (объемные и отдельно стоящие буквы и знаки на плоской подложке)	Внутренняя	вывеска 3	3000x500(h)	1
3	Тип 3 (консольная информационная конструкция (панель-кронштейн))	-//-	Внутренняя	В 1, В 2	500x500(h)	2
4	Тип 2 (настенная конструкция)	Вид 2 (объемные и отдельно стоящие буквы и знаки на плоской подложке)	Внутренняя	вывеска 2, вывеска 4	1770x500(h)	2

Разработчик проекта ООО «СиМаpC + М»

исполнял	Гришина А.Н.				Московская область, г.о Домодедово, с. Ям, ул. Центральная, д. 7 «б»		
					этадия	лист	листов
					П	5	6
					нежилое здание		
					спецификация		
					ООО «СиМаpC + М»		

ФОТОМОНТАЖ



ВИД 1

Данный лист см. с листом 4 и 5

Разработчик проекта ООО «СиМарС + М»

исполнил	Гришина А.Н.			Московская область, г.о Домодедово, с. Ям, ул. Центральная, д. 7 «Б»			
				нежилое здание	стадия	лист	листов
					П	6	5
				фотоонтаж (вид 1)	ООО «СиМарС + М»		