

ОПИСАНИЕ МЕСТОПОЛОЖЕНИЯ ГРАНИЦ

Публичный сервитут объекта «Сооружение: «Газопровод высокого и среднего давления», кадастровый номер 50:28:0050411:169

(наименование объекта, местоположение границ которого описано (далее - объект))

Раздел 1

Сведения об объекте

№ п/п	Характеристики объекта	Описание характеристик
1	2	3
1	Местоположение объекта	Московская область, городской округ Домодедово, д. Одинцово
2	Площадь объекта ± величина погрешности определения площади ($P \pm \Delta P$)	1 347 м ² ± 13 м ²
3	Иные характеристики объекта	Вид объекта реестра границ: Зона с особыми условиями использования территории Содержание ограничений использования объектов недвижимости в пределах зоны или территории: Публичный сервитут, для целей размещения линейных объектов системы газоснабжения, их неотъемлемых технологических частей. Срок установления 49 лет. Обладатель публичного сервитута: Акционерное Общество «Мособлгаз». Адрес: Московская обл, г. Одинцово, д. Раздоры, 1-й км Рублево-Успенского шоссе, д. 1, корп. Б. Электронная почта: info@mosoblgaz.ru

Раздел 2

Сведения о местоположении границ объекта

1. Система координат МСК-50, зона 2					
2. Сведения о характерных точках границ объекта					
Обозначение характерных точек границ	Координаты, м		Метод определения координат характерной точки	Средняя квадратическая погрешность положения характерной точки (Mt), м	Описание обозначения точки на местности (при наличии)
	X	Y			
1	2	3	4	5	6
1	424 742,55	2 200 840,00	Аналитический метод	0,10	—
2	424 742,93	2 200 842,10		0,10	
3	424 743,64	2 200 843,96		0,10	
4	424 744,70	2 200 845,66		0,10	
5	424 746,07	2 200 847,11		0,10	
6	424 747,71	2 200 848,25		0,10	
7	424 749,54	2 200 849,05		0,10	
8	424 751,49	2 200 849,47		0,10	
9	424 753,49	2 200 849,49		0,10	
10	424 756,61	2 200 848,81		0,10	
11	424 758,40	2 200 847,93		0,10	
12	424 759,65	2 200 846,97		0,10	
13	424 769,90	2 200 847,82		0,10	
14	424 855,36	2 200 861,27		0,10	
15	424 908,51	2 200 869,92		0,10	
16	424 903,49	2 200 898,02		0,10	
17	424 972,88	2 200 908,57		0,10	
18	424 973,18	2 200 906,59		0,10	
19	424 975,16	2 200 906,89		0,10	
20	424 975,70	2 200 903,32		0,10	
21	424 971,74	2 200 902,72		0,10	
22	424 971,50	2 200 904,31		0,10	
23	424 908,15	2 200 894,68		0,10	
24	424 913,17	2 200 866,62		0,10	
25	424 856,00	2 200 857,33		0,10	
26	424 770,24	2 200 843,84		0,10	
27	424 762,35	2 200 843,18		0,10	
28	424 762,88	2 200 841,55		0,10	
29	424 763,10	2 200 839,57		0,10	
30	424 762,97	2 200 837,86		0,10	
31	424 762,59	2 200 835,77		0,10	
32	424 761,88	2 200 833,90		0,10	
33	424 760,82	2 200 832,20		0,10	
34	424 759,45	2 200 830,75		0,10	
35	424 757,81	2 200 829,61		0,10	
36	424 755,98	2 200 828,81		0,10	
37	424 754,03	2 200 828,39		0,10	
38	424 752,03	2 200 828,37		0,10	
39	424 748,91	2 200 829,05		0,10	
40	424 747,12	2 200 829,93		0,10	
41	424 745,54	2 200 831,15		0,10	
42	424 744,23	2 200 832,67		0,10	
43	424 743,26	2 200 834,41		0,10	
44	424 742,64	2 200 836,31		0,10	
45	424 742,42	2 200 838,29		0,10	
1	424 742,55	2 200 840,00	0,10		

3. Сведения о характерных точках части (частей) границы объекта


Раздел 2

Сведения о местоположении границ объекта

1	2	3	4	5	6
—	—	—	—	—	—

Раздел 4
План границ объекта

Лист 1

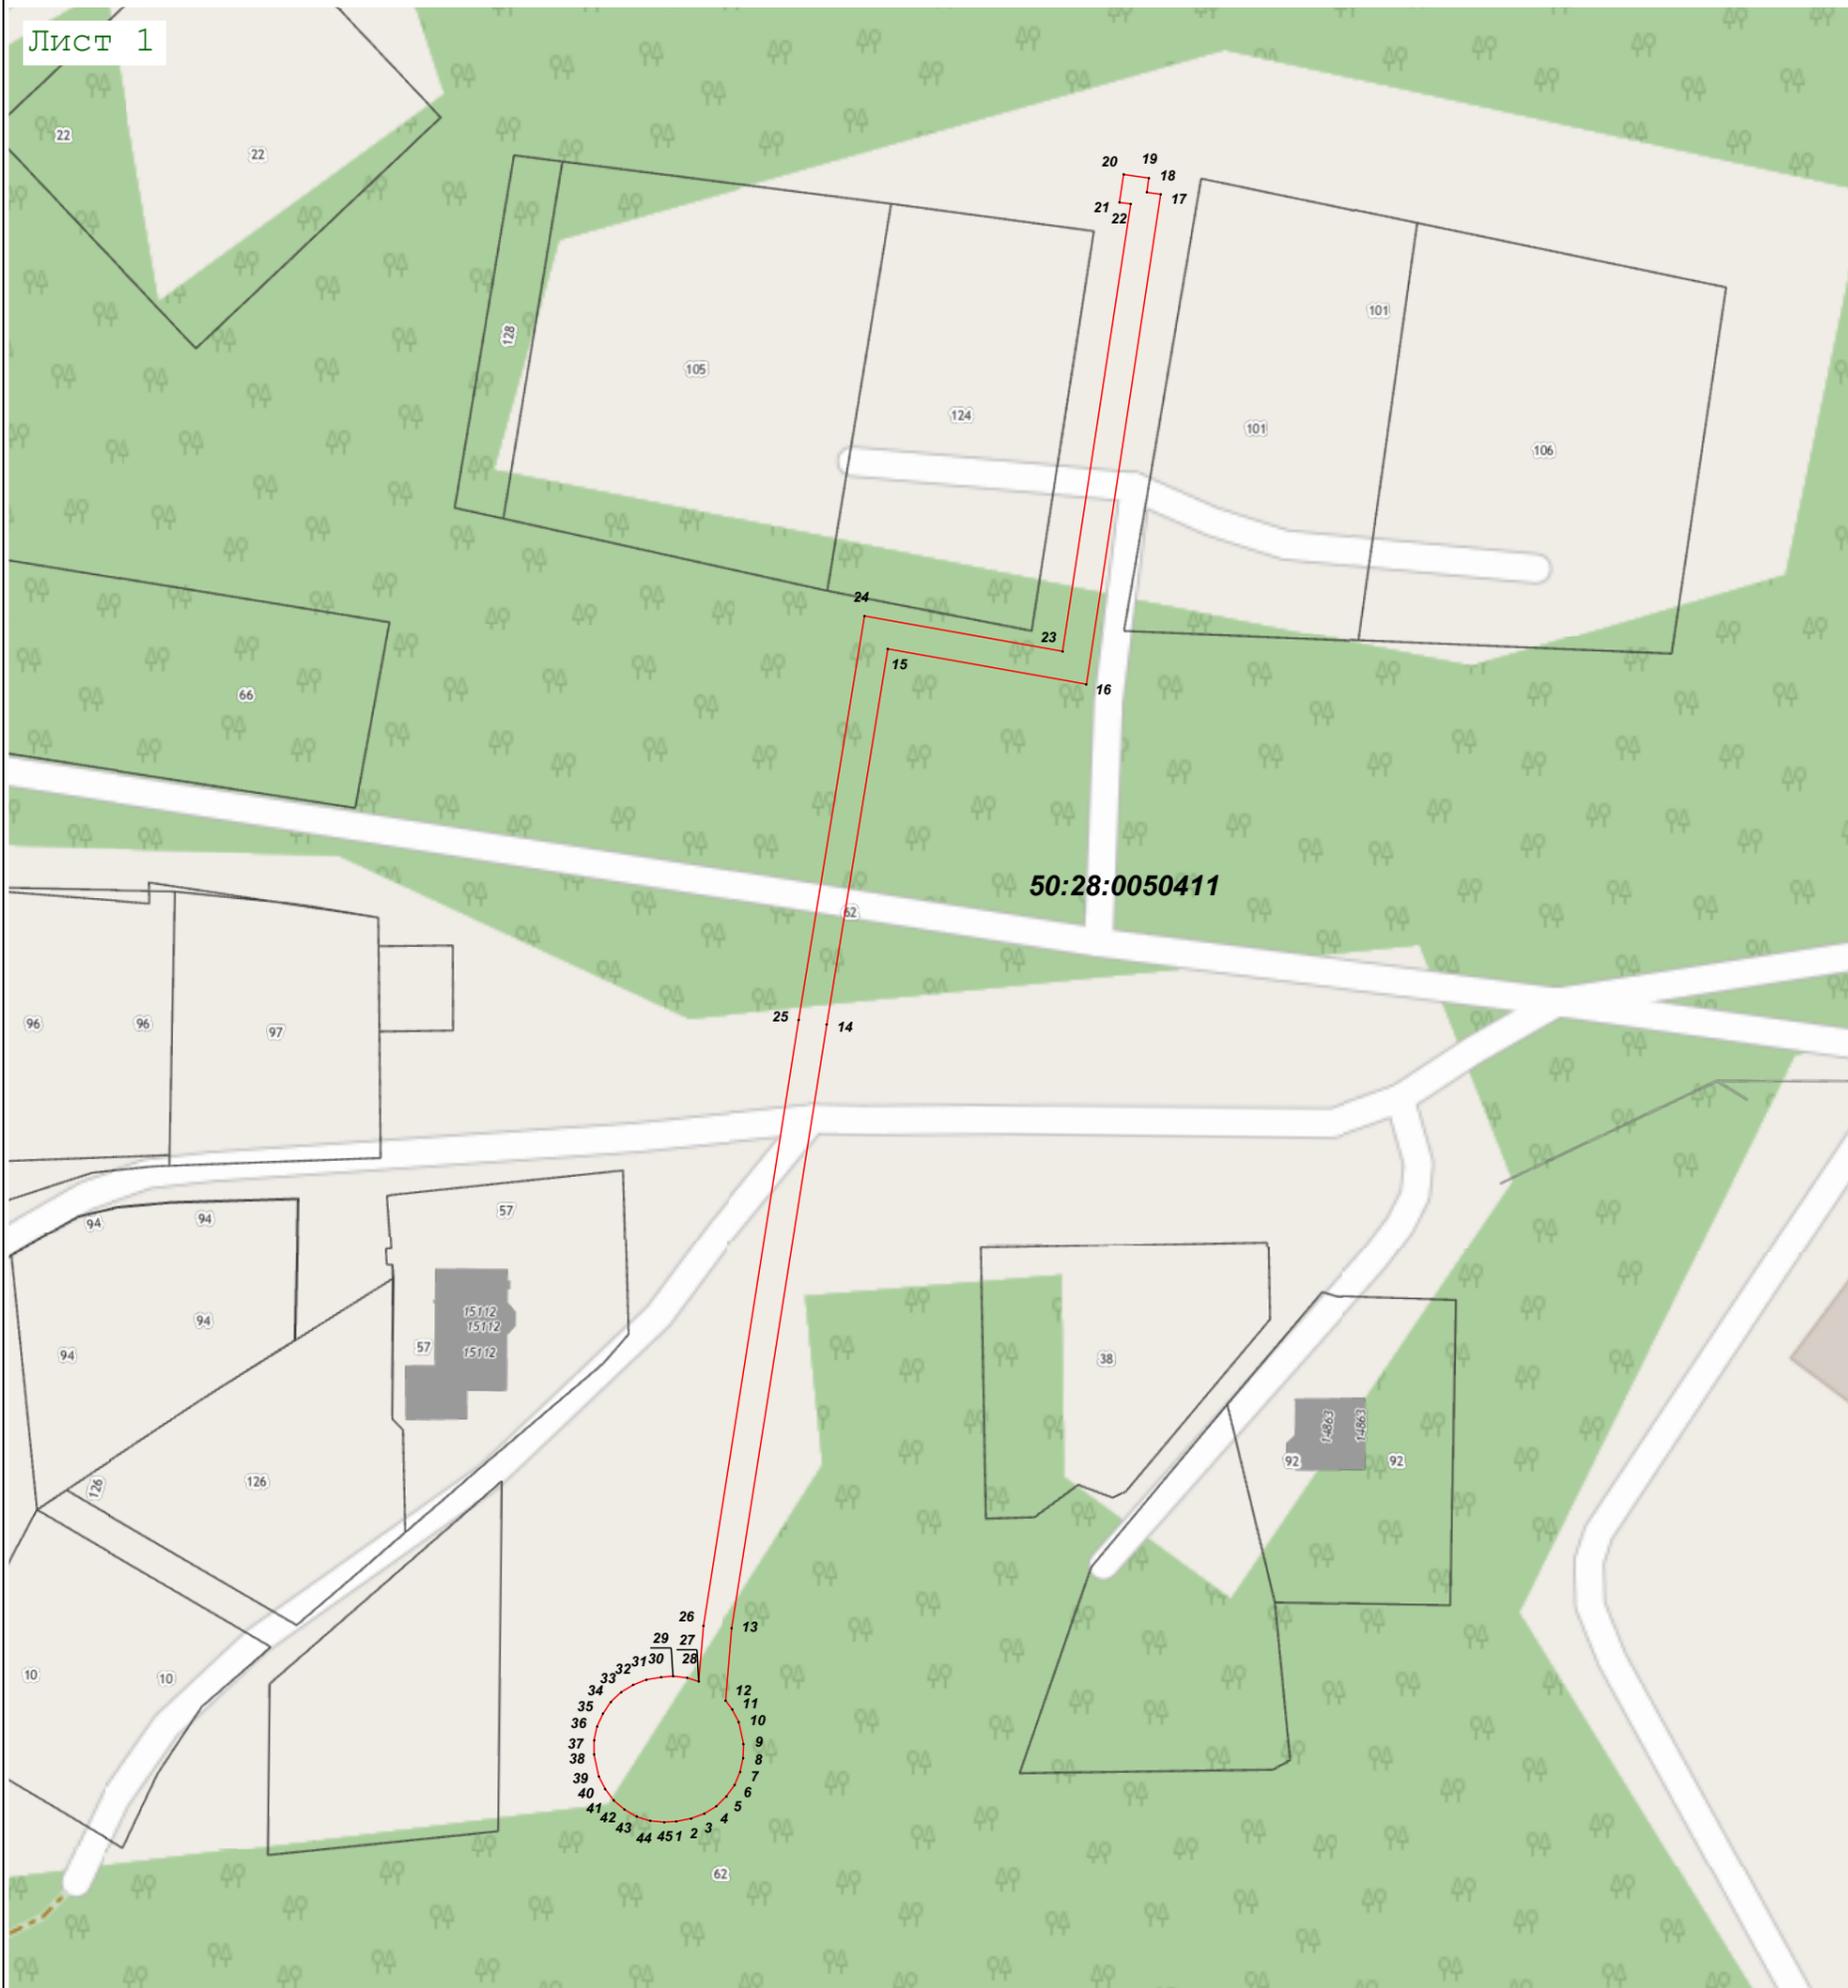

Масштаб 1:1 000

Используемые условные знаки и обозначения:

- 7 - характерная точка границы зоны
- (red line) - граница зоны
- (grey line) - граница земельного участка по сведениям ЕГРН
- (black line) - граница кадастрового квартала по сведениям ЕГРН

Подпись _____ Дата « 27 » января 20 23 г.

Место для оттиска печати (при наличии) лица, составившего описание местоположения границ объекта

