

ОПИСАНИЕ МЕСТОПОЛОЖЕНИЯ ГРАНИЦ

Публичный сервитут в целях размещения существующего объекта электросетевого хозяйства «ВЛ 110 кВ Пахра – Н.Домодедово – 2 цепь»

(наименование объекта, местоположение границ которого описано
(далее - объект))


Раздел 1

Сведения об объекте

Сведения об объекте		
N п/п	Характеристики объекта	Описание характеристик
1	2	3
1	Местоположение объекта	Московская область, городской округ Домодедово, г. Домодедово
2	Площадь объекта +/- величина погрешности определения площади (Р +/- Дельта Р)	56222 кв. м ± 83 кв.
3	Иные характеристики объекта	Публичный сервитут в целях размещения существующего объекта электросетевого хозяйства «ВЛ 110 кВ Пахра – Н.Домодедово – 2 цепь» сроком действия 49 лет в интересах Публичного акционерного общества «Россети Московский регион»

Местоположение публичного сервитута: Московская область, городской округ Домодедово, г. Домодедово			
Система координат		МСК-50, зона 2	
Метод определения координат		Аналитический	
Обозначение характерных точек границ публичного сервитута	Координаты, м		
	X	Y	Средняя квадратическая погрешность положения характерных точек (Mt), м
1	2	3	4
1	435421.63	2203073.91	0.10
2	435373.47	2203040.87	0.10
3	435309.00	2202965.61	0.10
4	435305.70	2202951.55	0.10
5	435296.50	2202912.17	0.10
6	435299.38	2202912.78	0.10
7	435293.99	2202890.58	0.10
8	435295.91	2202888.85	0.10
9	435400.43	2203010.85	0.10
10	435439.59	2203037.72	0.10
11	435536.76	2202980.05	0.10
12	435599.12	2202846.40	0.10
13	435680.75	2202663.99	0.10
14	435731.49	2202628.18	0.10
15	435765.01	2202606.17	0.10
16	435820.22	2202470.86	0.10
17	435870.34	2202423.04	0.10
18	436077.47	2202402.88	0.10
19	436146.33	2202553.92	0.10
20	436150.23	2202606.98	0.10
21	436109.31	2202596.00	0.10
22	436106.97	2202564.00	0.10
23	436053.22	2202446.11	0.10
24	435892.87	2202469.32	0.10
25	435862.31	2202497.58	0.10
26	435796.75	2202633.22	0.10
27	435753.79	2202661.40	0.10
28	435712.84	2202689.56	0.10
29	435673.77	2202777.04	0.10
30	435663.63	2202799.84	0.10
31	435635.52	2202863.00	0.10
32	435567.78	2203008.15	0.10
33	435438.03	2203085.16	0.10
34	435437.44	2203084.75	0.10
1	435421.63	2203073.91	0.10

Схема расположения границ публичного сервитута

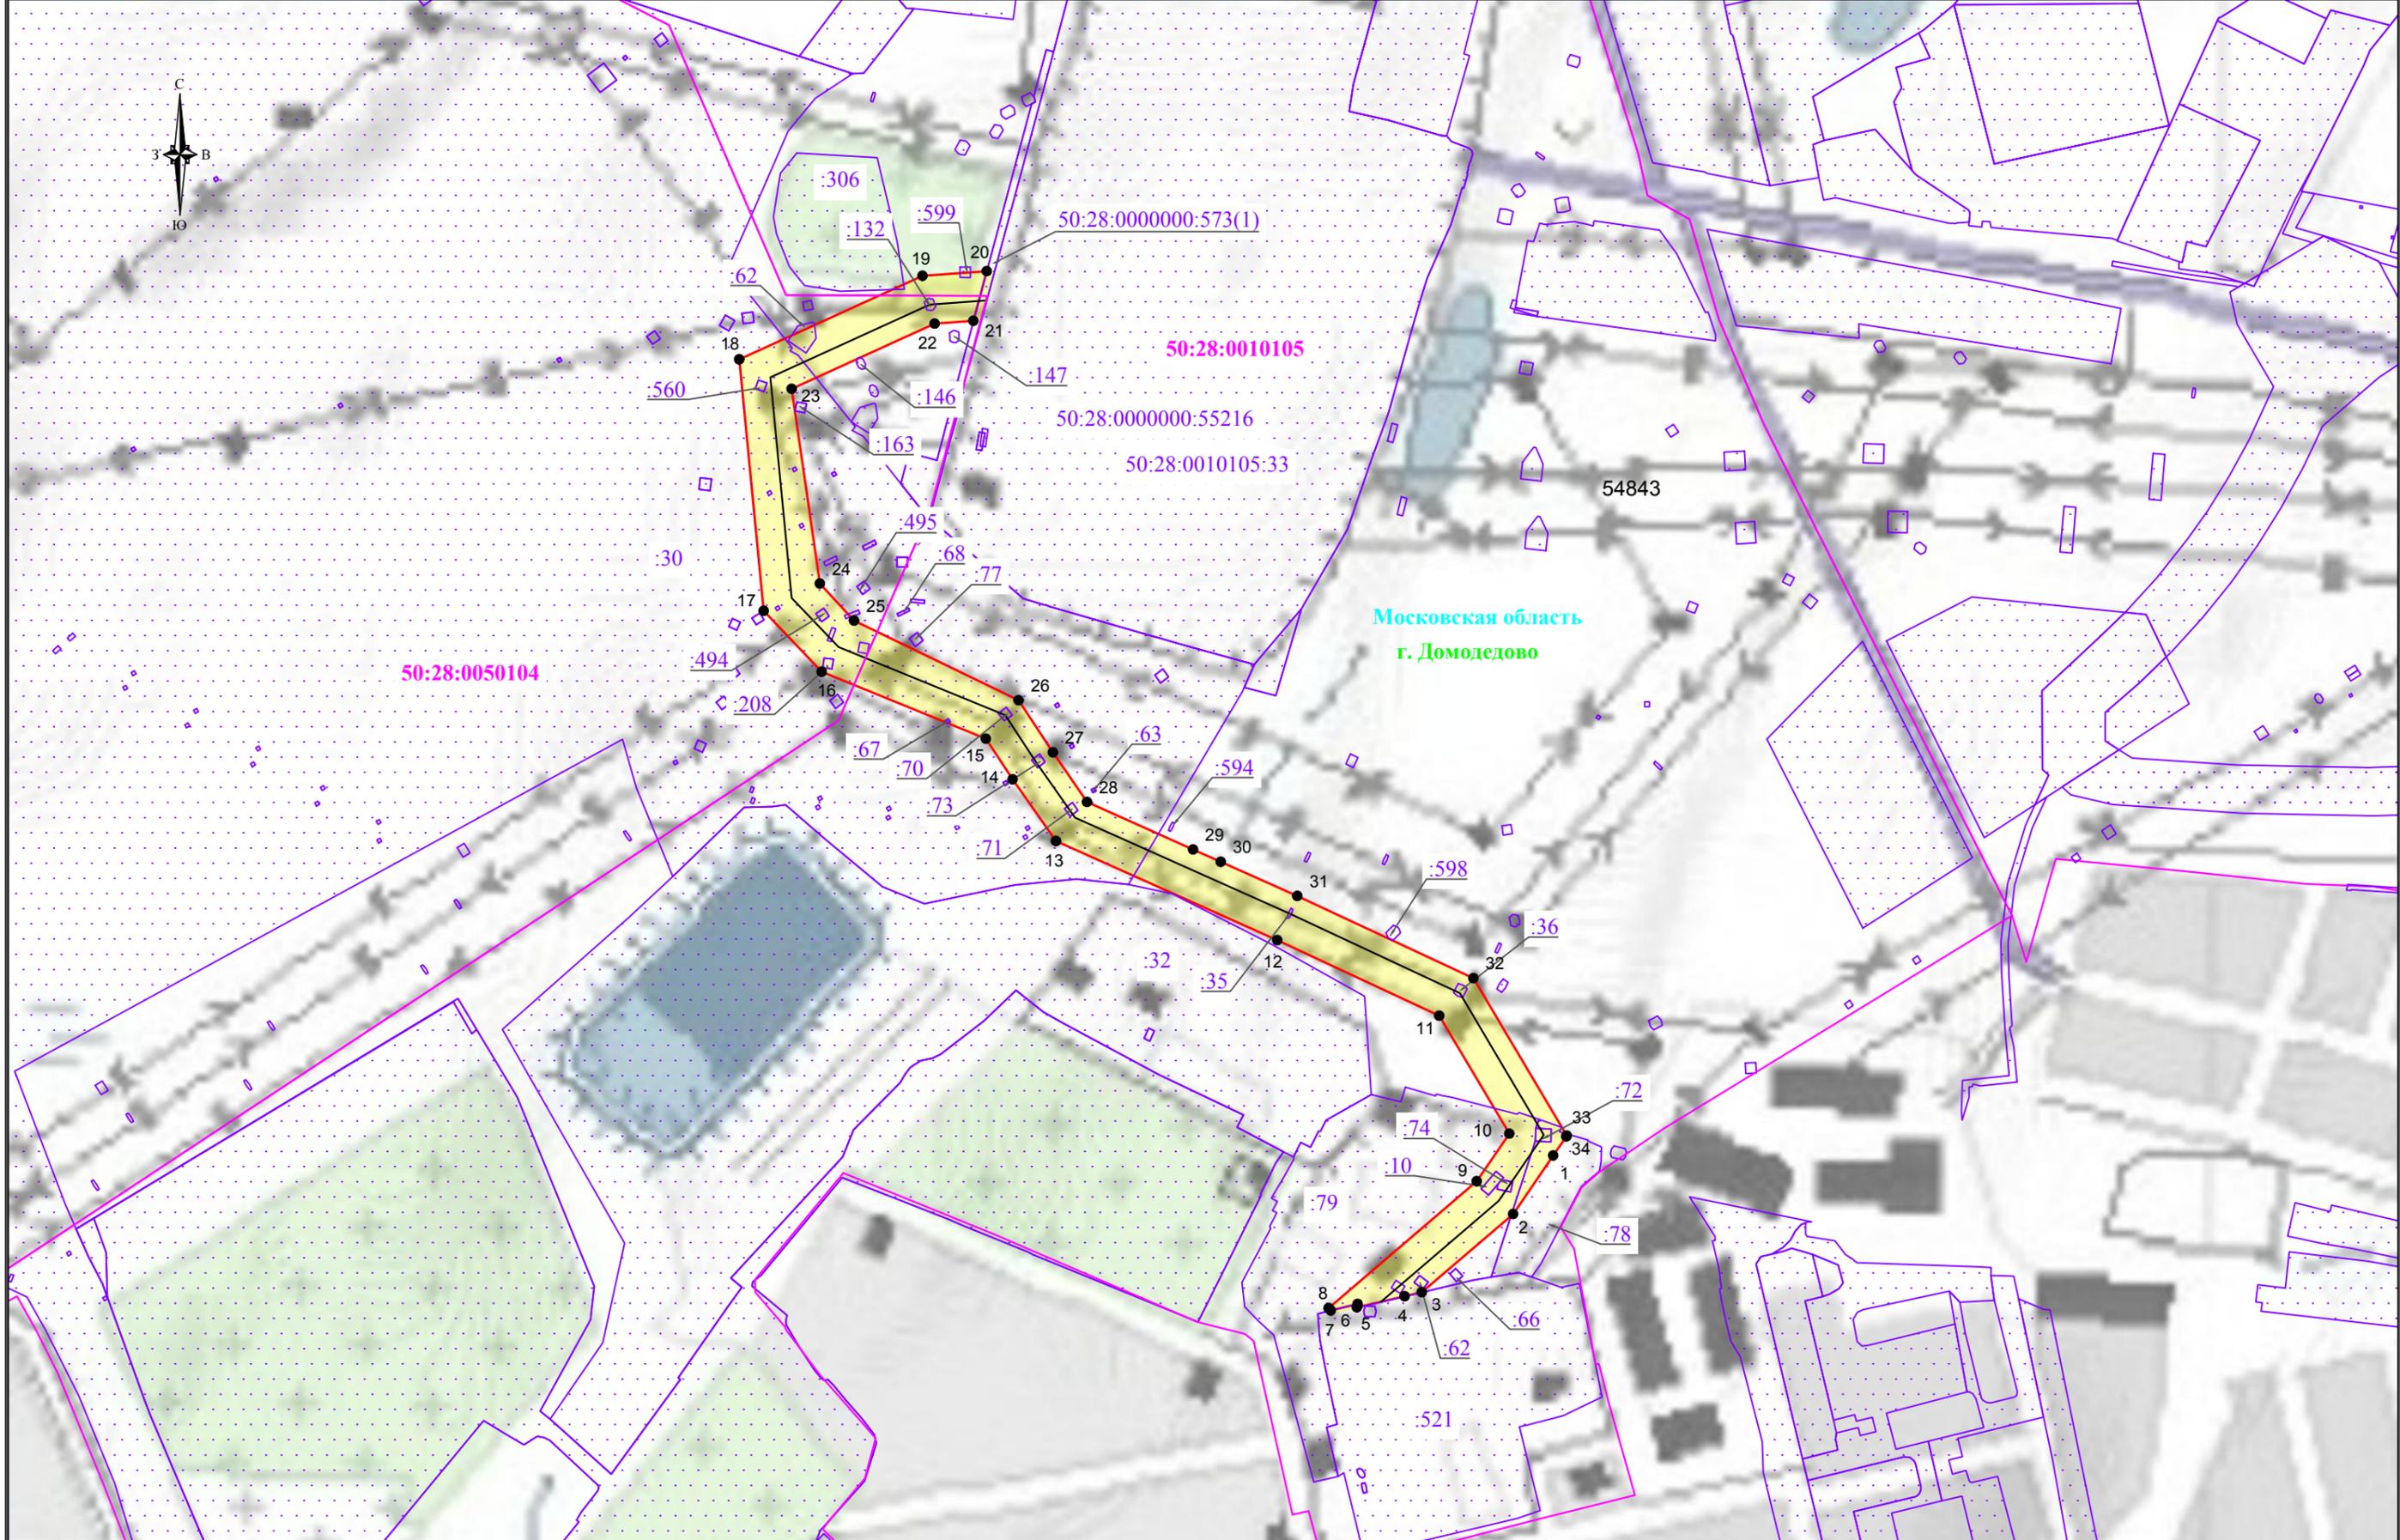

Используемые условные знаки и обозначения:

- обозначение границы публичного сервитута
- обозначение границы земельного участка
- обозначение границы кадастрового квартала
- обозначение линии электропередачи

- обозначение границы охранной зоны линии электропередачи
- 1 - обозначение характерной точки границы публичного сервитута
- 50:28:0010105 - обозначение номера кадастрового квартала
- 50:28:0010105:33 - обозначение кадастрового номера земельного участка
- г. Домодедово - обозначение города
- Московская область - обозначение субъекта

Масштаб 1:5000