

ОПИСАНИЕ МЕСТОПОЛОЖЕНИЯ ГРАНИЦ ПУБЛИЧНОГО СЕРВИТУТА

Строительство ЛЭП-0,4 кВ от РУ-0,4 кВ ТП-2360, ПС №246 "Ляхово", КЛ-0,4 кВ, РЩ-0,4 кВ, МО, го
Домодедово, территория автодорога 46Н-01570, земельный участок 196 Ю8-24-302-204514(254213)
(наименование объекта, местоположение границ которого описано)

ОПИСАНИЕ МЕСТОПОЛОЖЕНИЯ ГРАНИЦ ПУБЛИЧНОГО СЕРВИТУТА

Строительство ЛЭП-0,4 кВ от РУ-0,4 кВ ТП-2360, ПС №246 "Ляхово", КЛ-0,4 кВ, РЩ-0,4 кВ, МО, го Домодедово, территория автодорога 46Н-01570, земельный участок 19б Ю8-24-302-204514(254213)

(наименование объекта, местоположение границ которого описано)

| № п/п | Содержание | Номера листов |
|--------------|---|----------------------|
| 1 | 2 | 3 |
| 1 | Сведения о публичном сервитуте | 3 |
| 2 | Сведения о местоположении границ публичного сервитута | 4 |
| 3 | Сведения о местоположении измененных (уточненных) границ публичного сервитута | 5 |
| 4 | План границ | 6 |

ОПИСАНИЕ МЕСТОПОЛОЖЕНИЯ ГРАНИЦ ПУБЛИЧНОГО СЕРВИТУТА

Строительство ЛЭП-0,4 кВ от РУ-0,4 кВ ТП-2360, ПС №246 "Ляхово", КЛ-0,4 кВ, РЩ-0,4 кВ, МО, го Домодедово, территория автодорога 46Н-01570, земельный участок 196 Ю8-24-302-204514(254213)

(наименование объекта, местоположение границ которого описано)

Сведения о публичном сервитуте

| № п/п | Характеристики публичного сервитута | Описание характеристик |
|--------------|---|--|
| 1 | 2 | 3 |
| 1 | Местоположение публичного сервитута | Московская область, г.о. Домодедово, территория автодорога 46Н-01570, земельные участки к/н 50:28:0090245:452, 50:28:0090245:470, 50:28:0090245:471. |
| 2 | Площадь публичного сервитута ± величина погрешности определения площади (P ± ΔP) | 392 ±7 кв.м. |
| 3 | Иные характеристики публичного сервитута | — |

ОПИСАНИЕ МЕСТОПОЛОЖЕНИЯ ГРАНИЦ ПУБЛИЧНОГО СЕРВИТУТА

Строительство ЛЭП-0,4 кВ от РУ-0,4 кВ ТП-2360, ПС №246 "Ляхово", КЛ-0,4 кВ, РЩ-0,4 кВ, МО, го Домодедово, территория автодорога 46Н-01570, земельный участок 196. Ю8-24-302-204514(254213)

(наименование объекта, местоположение границ которого описано)

Сведения о местоположении границ публичного сервитута

1. Система координат — МСК-50 зона 2


2. Сведения о характерных точках границ публичного сервитута

| Обозначение характерных точек границ | Координаты, м | | Метод определения координат характерной точки | Средняя квадратическая погрешность положения характерной точки (Мт), м | Описание обозначения точки на местности (при наличии) |
|---|---------------|------------|--|---|---|
| | X | Y | | | |
| 1 | 2 | 3 | 4 | 5 | 6 |
| :ЧЗУ | | | | | |
| 1 | 413472.91 | 2214102.69 | Метод спутниковых геодезических измерений | 0,10 | — |
| 2 | 413653.63 | 2214113.99 | Метод спутниковых геодезических измерений | 0,10 | — |
| 3 | 413656.08 | 2214114.14 | Метод спутниковых геодезических измерений | 0,10 | — |
| 4 | 413657.14 | 2214116.18 | Метод спутниковых геодезических измерений | 0,10 | — |
| 5 | 413660.39 | 2214122.43 | Метод спутниковых геодезических измерений | 0,10 | — |
| 6 | 413663.26 | 2214122.45 | Метод спутниковых геодезических измерений | 0,10 | — |
| 7 | 413663.24 | 2214124.45 | Метод спутниковых геодезических измерений | 0,10 | — |
| 8 | 413659.17 | 2214124.42 | Метод спутниковых геодезических измерений | 0,10 | — |
| 9 | 413654.87 | 2214116.16 | Метод спутниковых геодезических измерений | 0,10 | — |
| 10 | 413654.82 | 2214116.06 | Метод спутниковых геодезических измерений | 0,10 | — |
| 11 | 413654.71 | 2214116.06 | Метод спутниковых геодезических измерений | 0,10 | — |
| 12 | 413472.79 | 2214104.68 | Метод спутниковых геодезических измерений | 0,10 | — |
| 1 | 413472.91 | 2214102.69 | Метод спутниковых геодезических измерений | 0,10 | — |

ОПИСАНИЕ МЕСТОПОЛОЖЕНИЯ ГРАНИЦ ПУБЛИЧНОГО СЕРВИТУТА
 Строительство ЛЭП-0,4 кВ от РУ-0,4 кВ ТП-2360, ПС №246 "Ляхово", КЛ-0,4 кВ, РЩ-0,4 кВ, МО, го
 Домодедово, территория автодорога 46Н-01570, земельный участок 196 Ю8-24-302-204514(254213)

(наименование объекта, местоположение границ которого описано)

План границ публичного сервитута

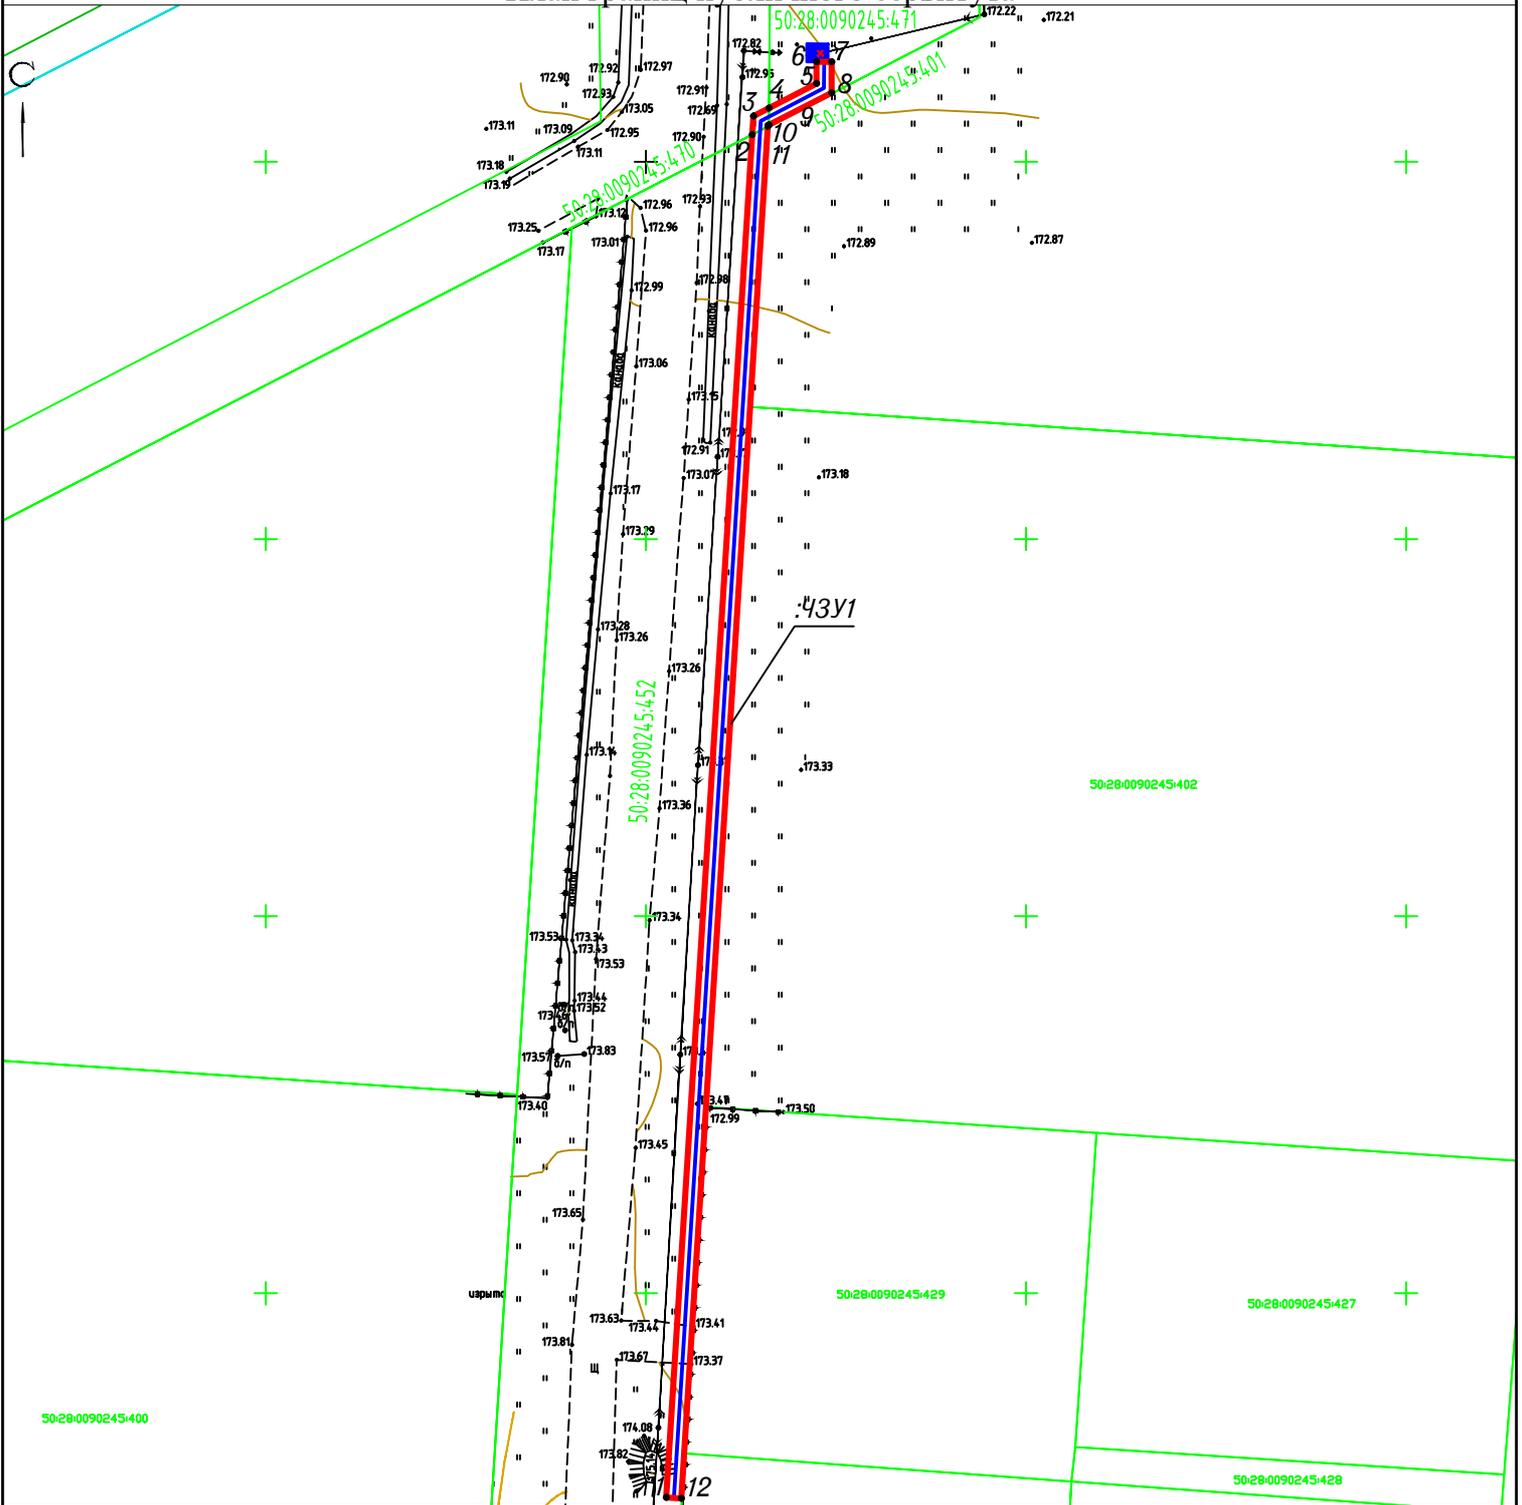

Используемые условные знаки и обозначения:

Масштаб 1:1000

- - граница публичного сервитута
- - граница кадастрового квартала
- - границы зоны с особыми условиями использования территории
- - ось проектируемого линейного объекта
- - существующая часть границы, имеющиеся в ГКН сведения о которой достаточны для определения её местоположения
- 1• - характерная точка границы, сведения о которой позволяют однозначно определить её на местности

:ЧЗУ1 - обозначение многоконтурного земельного участка

50:28:0090245:402 - кадастровый номер земельного участка, согласно сведениям ГКН

50:28:0090245 - кадастровый номер кадастрового квартала

Заявитель: ПАО "Россети Московский регион"

Представитель заявителя _____ / Калинин Р.Ф. /