

394053, г. Воронеж, мкр. Жилой массив Олимпийский д.3, кв.419, E-mail: dormostiz@yandex.ru; 8 (908) 131-25-07; ИНН/КПП 3664217180/366601001, ОКТМО 20701000001; ОКАТО 20401000000, р/с 40702810503000001902; Филиал «СДМ-Банк» (ПАО) г. Воронеж, к/с 30101810500000000778; БИК 042007778; ОГРН 1163668066880

Заказчик

Администрация городского округа Домодедово Московской области

Генеральный подрядчик

ООО «ДорМостИзыскания»

ПРОЕКТ ОРГАНИЗАЦИИ ДОРОЖНОГО ДВИЖЕНИЯ НА ТЕРРИТОРИИ МОСКОВСКОЙ ОБЛАСТИ ГОРОДСКОГО ОКРУГА ДОМОДЕДОВО

ПРОЕКТНАЯ ДОКУМЕНТАЦИЯ


ТОМ 344 «ПРОЕКТ ОРГАНИЗАЦИИ ДОРОЖНОГО ДВИЖЕНИЯ ПО АДРЕСУ:
УЛИЦА ТВОРЧЕСТВА, ПАХРИНСКИЙ А.О.

ДМИ-1301/222-ПОДД-Т344

Том 344



МУНИЦИПАЛЬНЫЙ КОНТРАКТ № 08483000471210004500001 от 22 ноября 2021 года

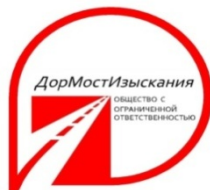

394053, г. Воронеж, мкр. Жилой массив Олимпийский д.3, кв.419, E-mail: dormostiz@yandex.ru; 8 (908) 131-25-07; ИНН/КПП 3664217180/366601001, ОКТМО 20701000001; ОКАТО 20401000000, р/с 40702810503000001902; Филиал «СДМ-Банк» (ПАО) г. Воронеж, к/с 30101810500000000778; БИК 042007778; ОГРН 1163668066880

Заказчик

Администрация городского округа Домодедово Московской области

Генеральный подрядчик

ООО «ДорМостИзыскания»

Утверждаю

Администрация городского округа Домодедово
Московской области

« ____ » _____ 2022г.

ПРОЕКТ ОРГАНИЗАЦИИ ДОРОЖНОГО ДВИЖЕНИЯ НА ТЕРРИТОРИИ МОСКОВСКОЙ ОБЛАСТИ ГОРОДСКОГО ОКРУГА ДОМОДЕДОВО

ПРОЕКТНАЯ ДОКУМЕНТАЦИЯ

ТОМ 344 «ПРОЕКТ ОРГАНИЗАЦИИ ДОРОЖНОГО ДВИЖЕНИЯ ПО АДРЕСУ:
УЛИЦА ТВОРЧЕСТВА, ПАХРИНСКИЙ А.О.

ДМИ-1301/222-ПОДД-Т344

Том 344

Разработано

Директор

А.Н. Бахтин










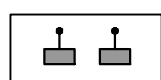
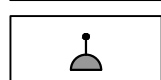

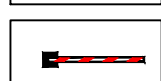
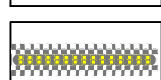

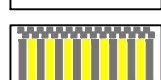

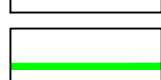
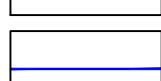
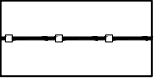
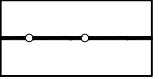






« ____ »

2022 г.

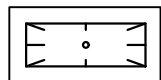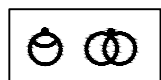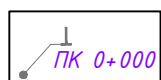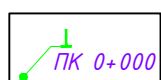

МУНИЦИПАЛЬНЫЙ КОНТРАКТ № 08483000471210004500001 от 22 ноября 2021 года



Условные обозначения Схемы организации дорожного движения на период эксплуатации

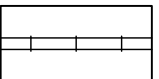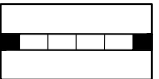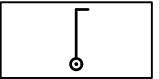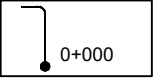-  - существующие тротуары;
-  - газоны;
-  - существующий павильон автобусной остановки общественного транспорта;
-  - существующие опоры освещения;
-  - стойка дорожного знака существующая;
-  - стойка дорожного знака смежного проекта;
-  2.1 - проектируемый дорожный знак;
-  2.1 - проектируемый дорожный знак смежного проекта;
-  1.1 - существующая дорожная разметка;
-  - пешеходные светофоры;
-  - транспортные светофоры;
-  - столбики;
-  - шлагбаум;
-  - существующая сборно-разборная искусственная неровность (ИН);
-  - существующая монолитная асфальтобетонная неровность;
-  - существующая искусственная неровность из а/б, совмещенная с пешеходным переходом;
-  - существующий камень бортовой;
-  - существующий пониженный бортовой камень;
-  - граница проезжей части;
-  - существующее барьерное ограждение;
-  - существующее перильное ограждение;
-  - парапетное ограждение;
-  - заборы;
-  - трамвайные и железнодорожные пути;
-  - подпорные стены;
-  - опоры контактной сети;
-  0+000 - консольные опоры для дорожных знаков;

Согласовано			
Взаим. инв. №.			
Подп. и дата			
Инв. №. подл.			

Изм.	Кол.уч.	Лист	N док	Подп.	Дата

ДМИ-1301/222-ПОДД-Т344УО

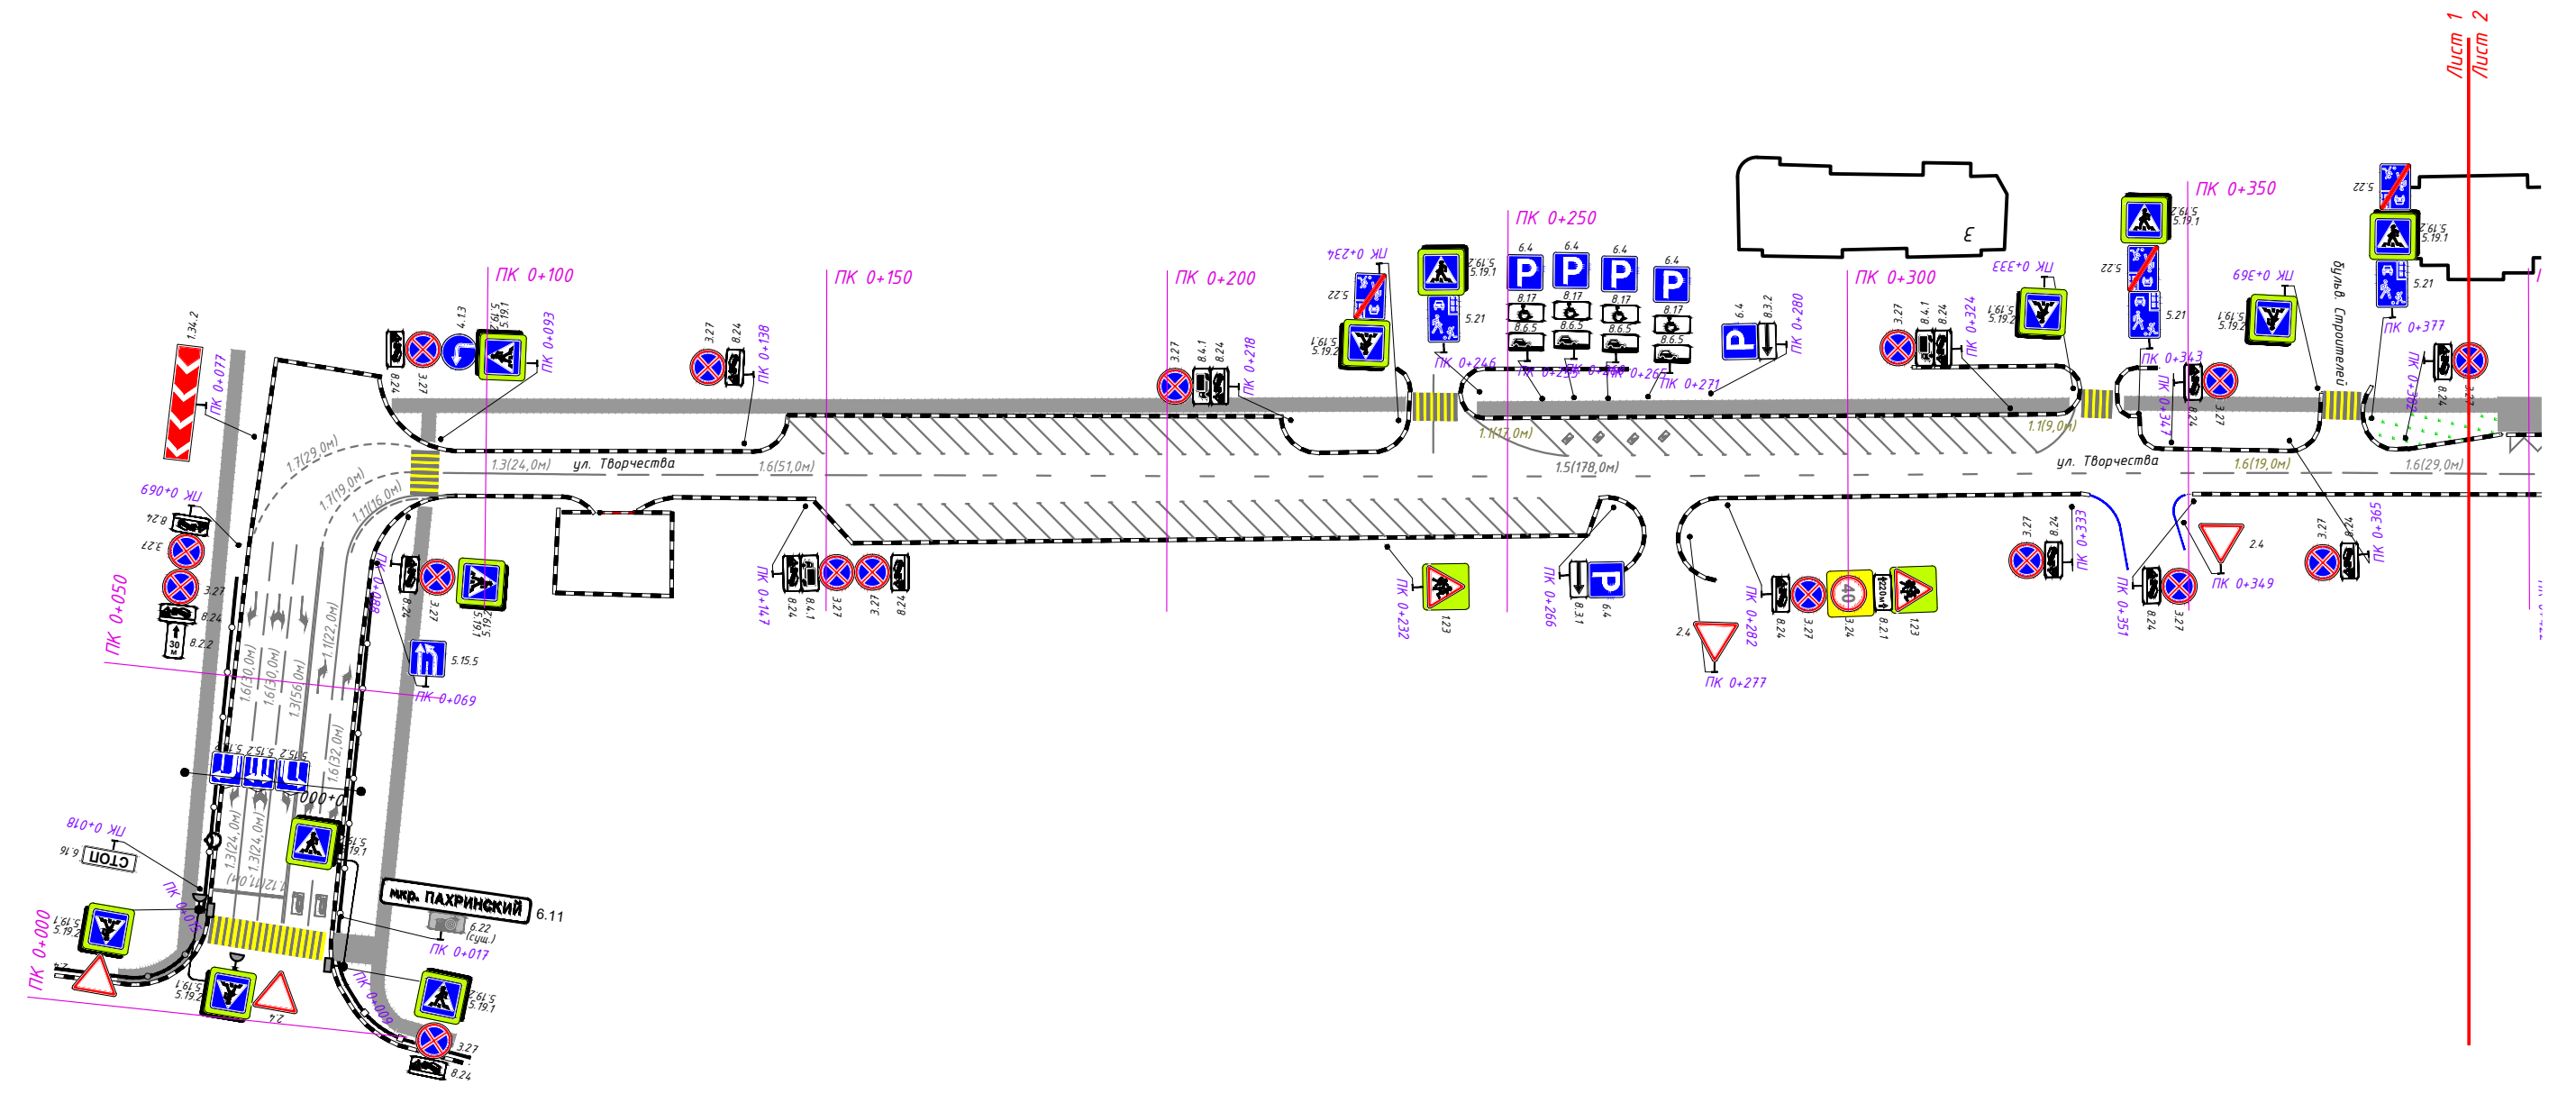
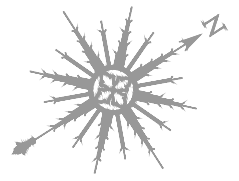


Согласовано:

Инв. N подл.	Подпись и дата	Взам. инв. N

1:1000

ДМИ-1301/222-ПОДД-Т344-СОД				
Проект организации дорожного движения на территории Московской области городского округа Домодедово				
Изм.	Кол.уч	Лист N док.	Подп.	Дата
Разраб.	Янишин		<i>[Signature]</i>	01.22
Пров.	Попов		<i>[Signature]</i>	01.22
Проект организации дорожного движения по адресу: ул. Творчества, Пахринский а.о.			Стадия	Лист
			П	1
				2
Схема организации дорожного движения на период эксплуатации			ООО «ДорМостиЗыскания»	

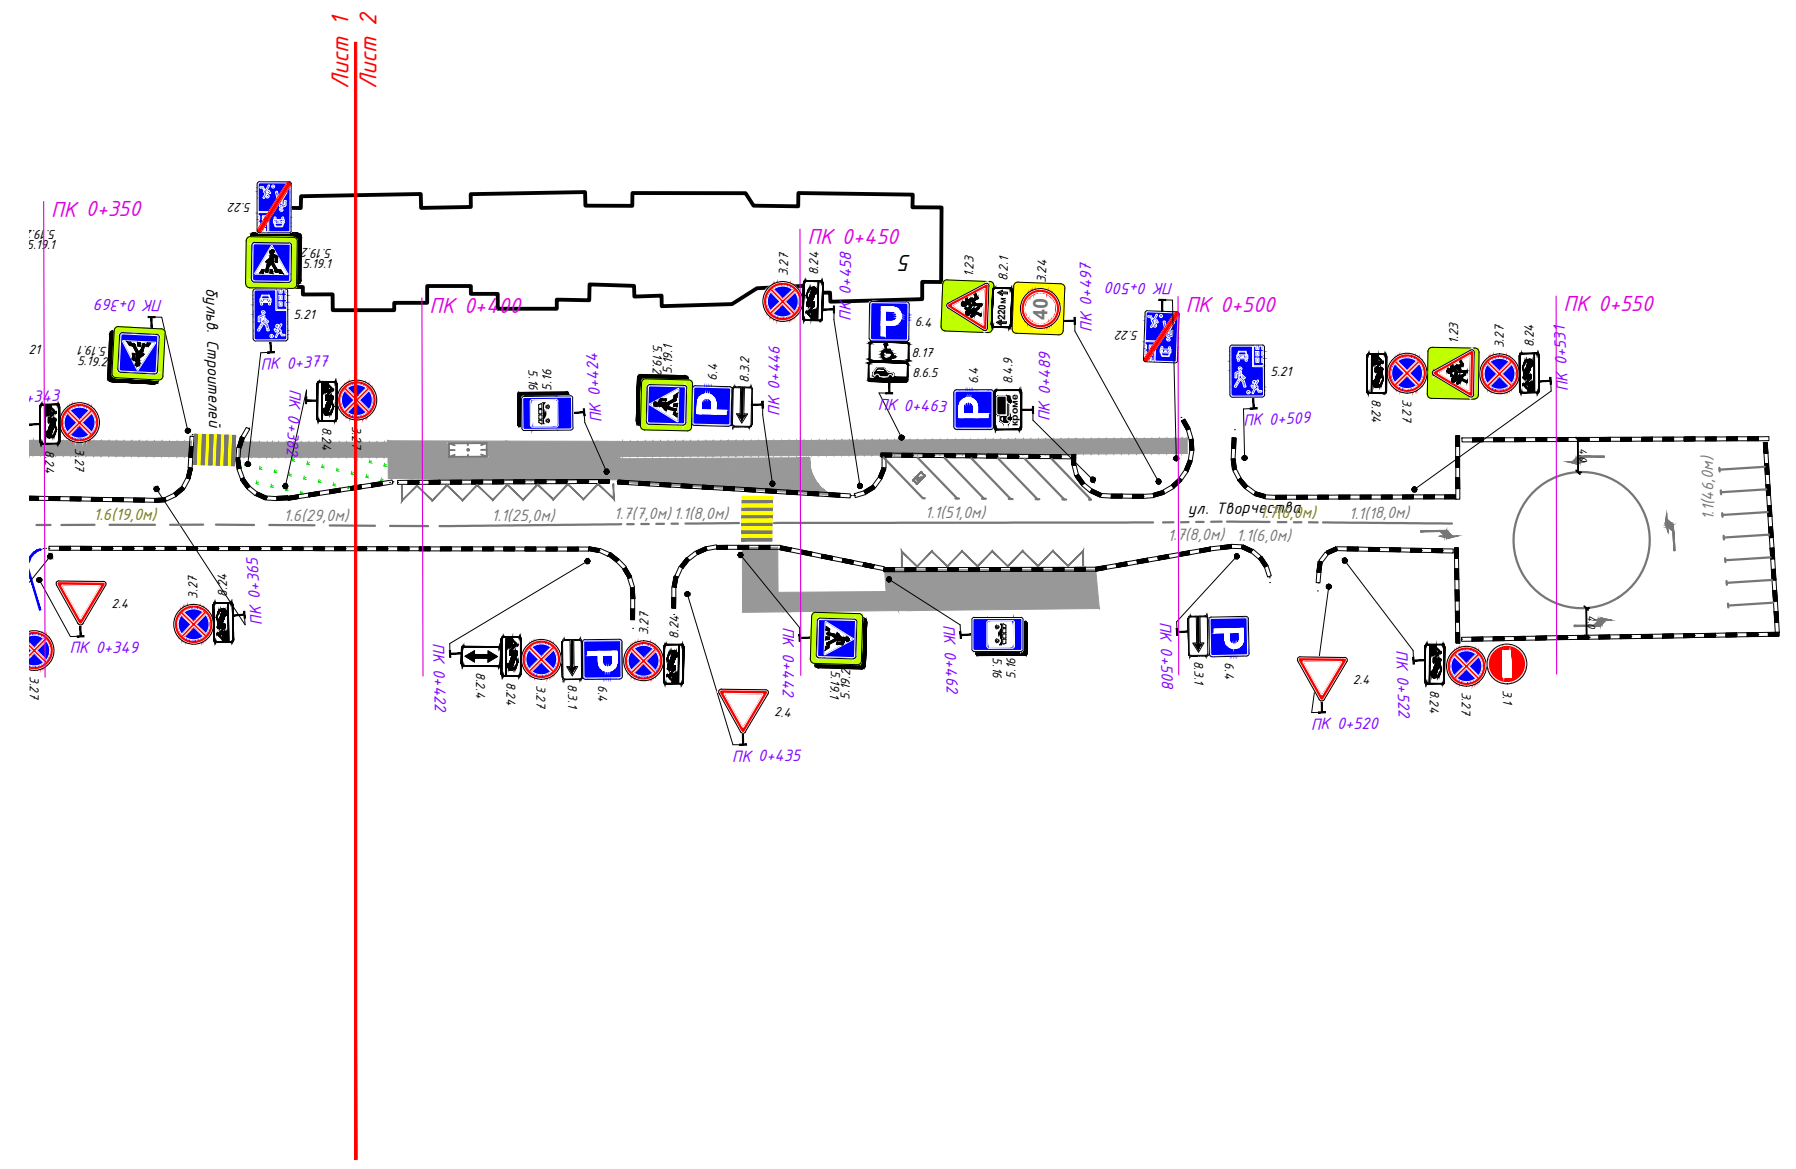
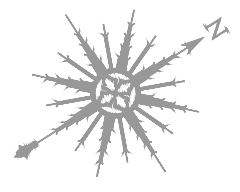


Согласовано:

Взам.инв.№
Подпись и дата
Инв.№.подл.

1:1000

ДМИ-1301/222-ПОДД-Т344-СОД							
Проект организации дорожного движения на территории Московской области городского округа Домодедово							
Изм.	Кол.уч.	Лист N док.	Подп.	Дата	Проект организации дорожного движения по адресу: ул. Творчества, Пахринский а.о.		
Разраб.	Янишин			01.22			
Пров.	Попов			01.22			
Схема организации дорожного движения на период эксплуатации					Стадия	Лист	Листов
					П	2	2
					ООО «ДорМостиЗыскания»		

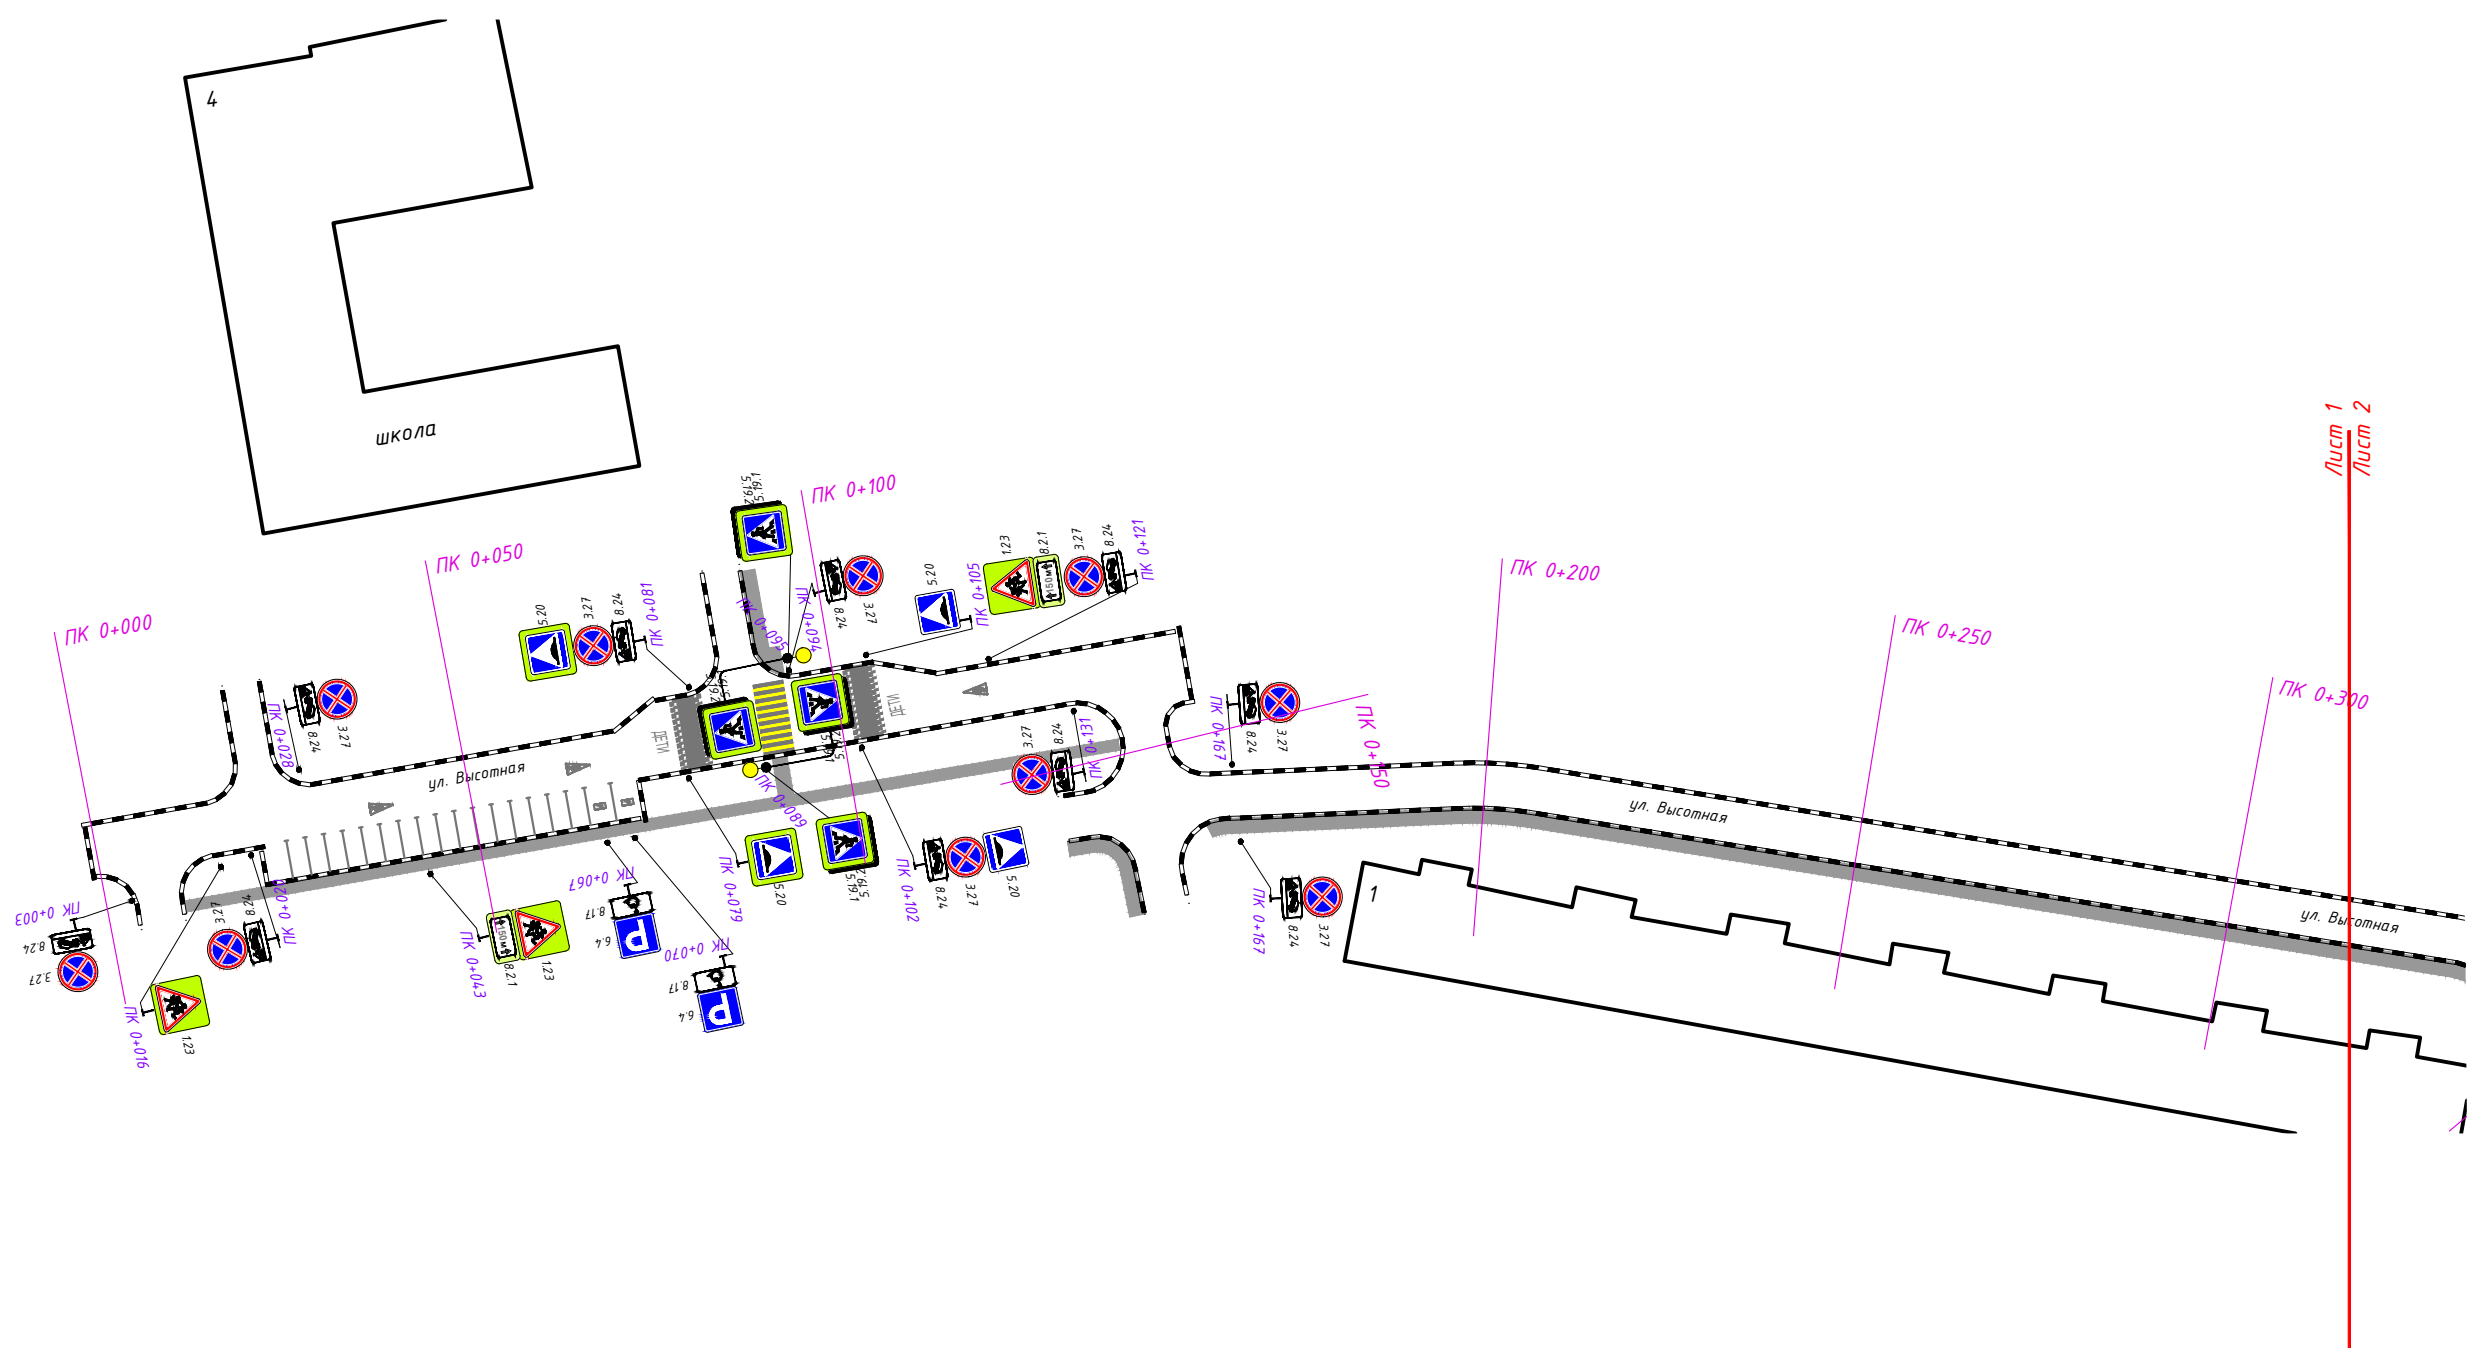
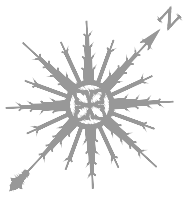


Согласовано:

Взам.инв.Н
Подпись и дата
Инв.Н.подл.

1:1000


ДМИ-1301/222-ПОДД-Т345-СОД								
Проект организации дорожного движения на территории Московской области городского округа Домодедово								
Изм.	Кол.уч	Лист N док.	Подп.	Дата	Стадия	Лист	Листов	
Разраб.	Янишин		<i>[Signature]</i>	01.22	Проект организации дорожного движения по адресу: Пахринский а/о, ЖК Домодедово-Парк (ул. Высотная)	П	1	3
Пров.	Попов		<i>[Signature]</i>	01.22				
Схема организации дорожного движения на период эксплуатации					ООО «ДорМостиЗыскания»			

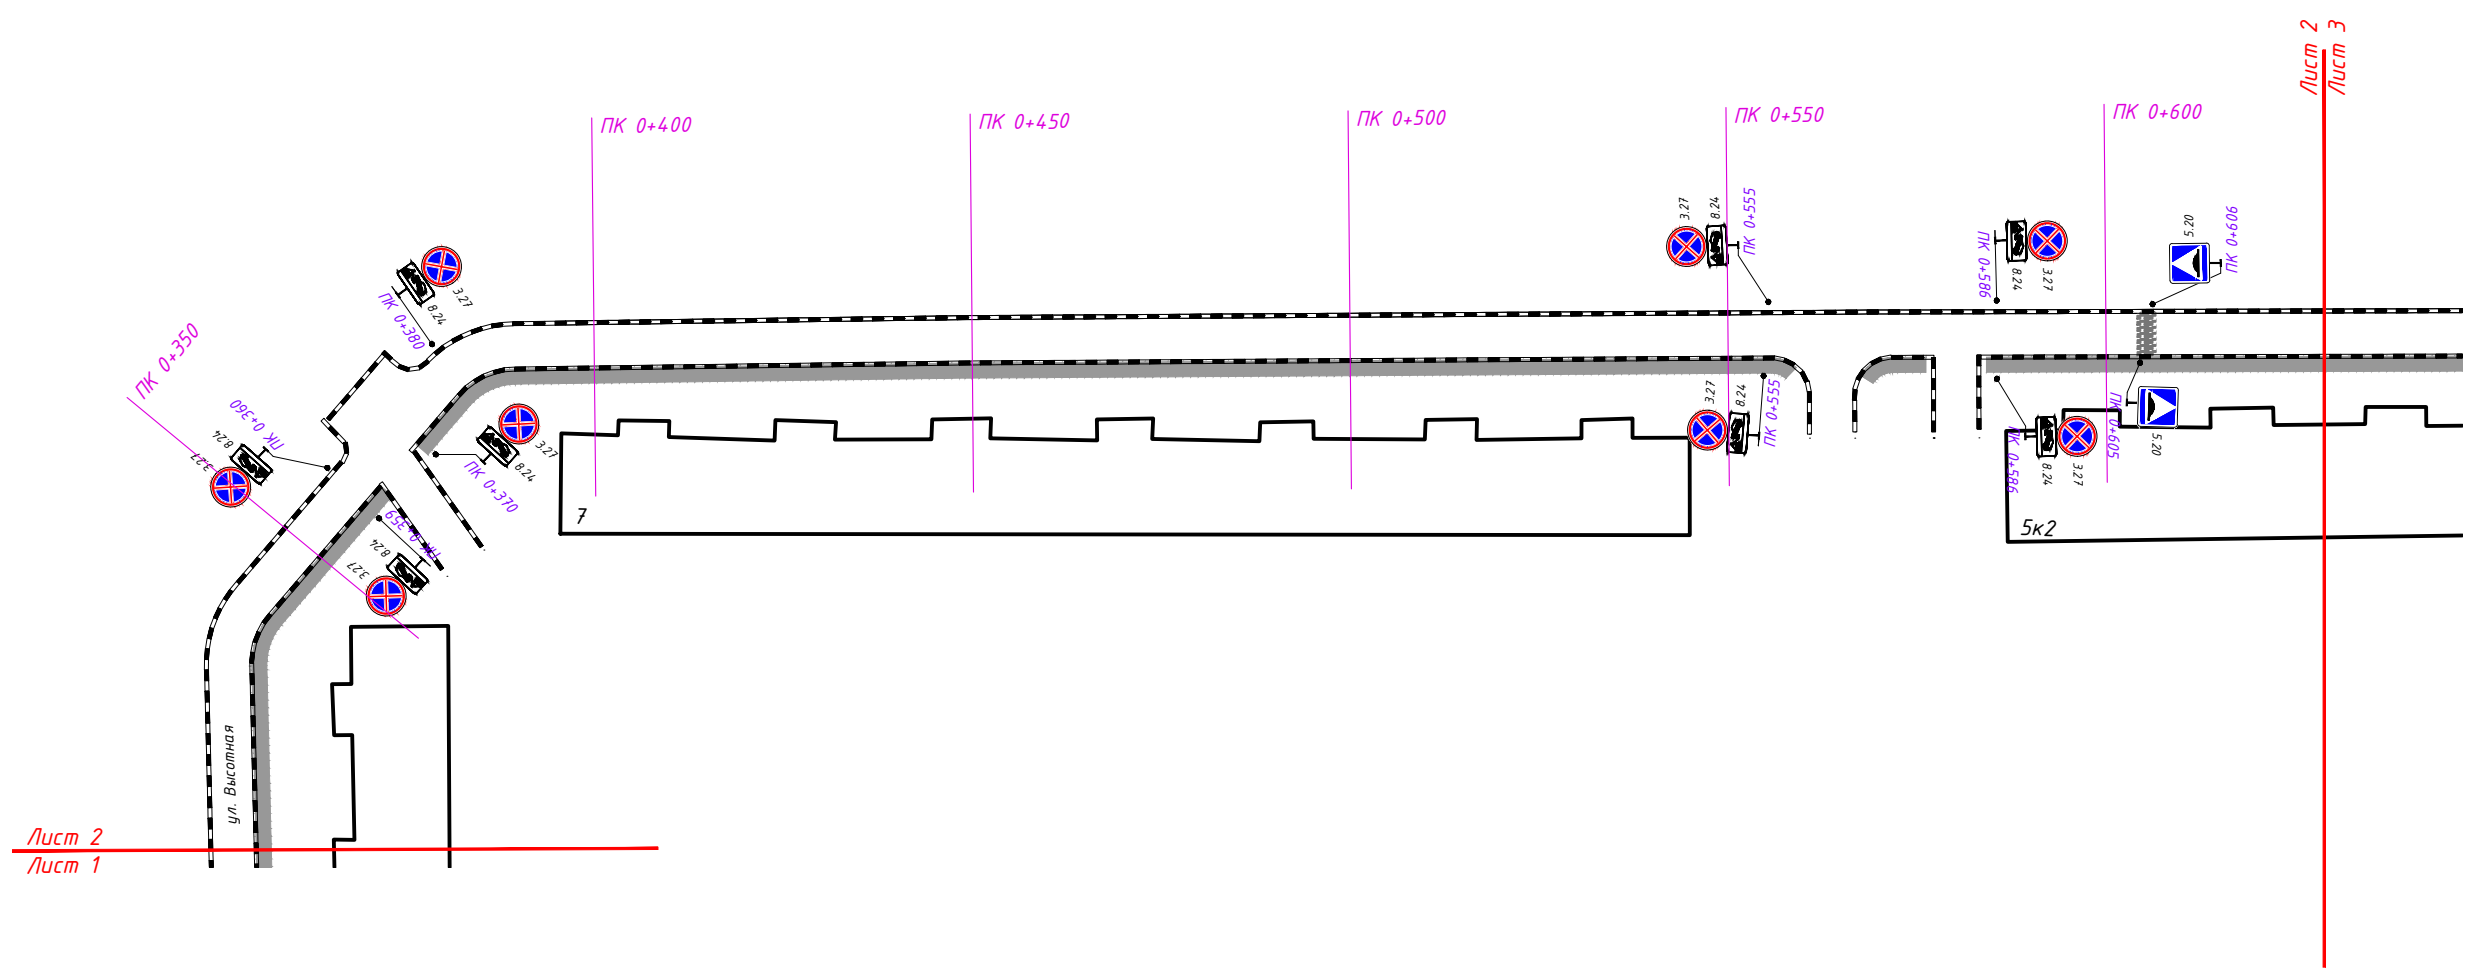
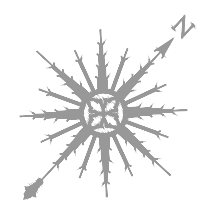


Согласовано:

Инв. N. подл.
Подпись и дата
Взам. инв. N

1:1000

ДМИ-1301/222-ПОДД-Т345-СОД											
Проект организации дорожного движения на территории Московской области городского округа Домодедово											
Изм.	Кол.уч	Лист N док.	Подп.	Дата	Проект организации дорожного движения по адресу: Пахринский а/о, ЖК Домодедово-Парк (ул. Высотная)						
Разраб.	Янишин		<i>[Signature]</i>	01.22							
Пров.	Попов		<i>[Signature]</i>	01.22							
Схема организации дорожного движения на период эксплуатации					<table border="1"> <tr><td>Стадия</td><td>Лист</td><td>Листов</td></tr> <tr><td>П</td><td>2</td><td>3</td></tr> </table>	Стадия	Лист	Листов	П	2	3
Стадия	Лист	Листов									
П	2	3									
					 ООО «ДорМостиЗыскания»						

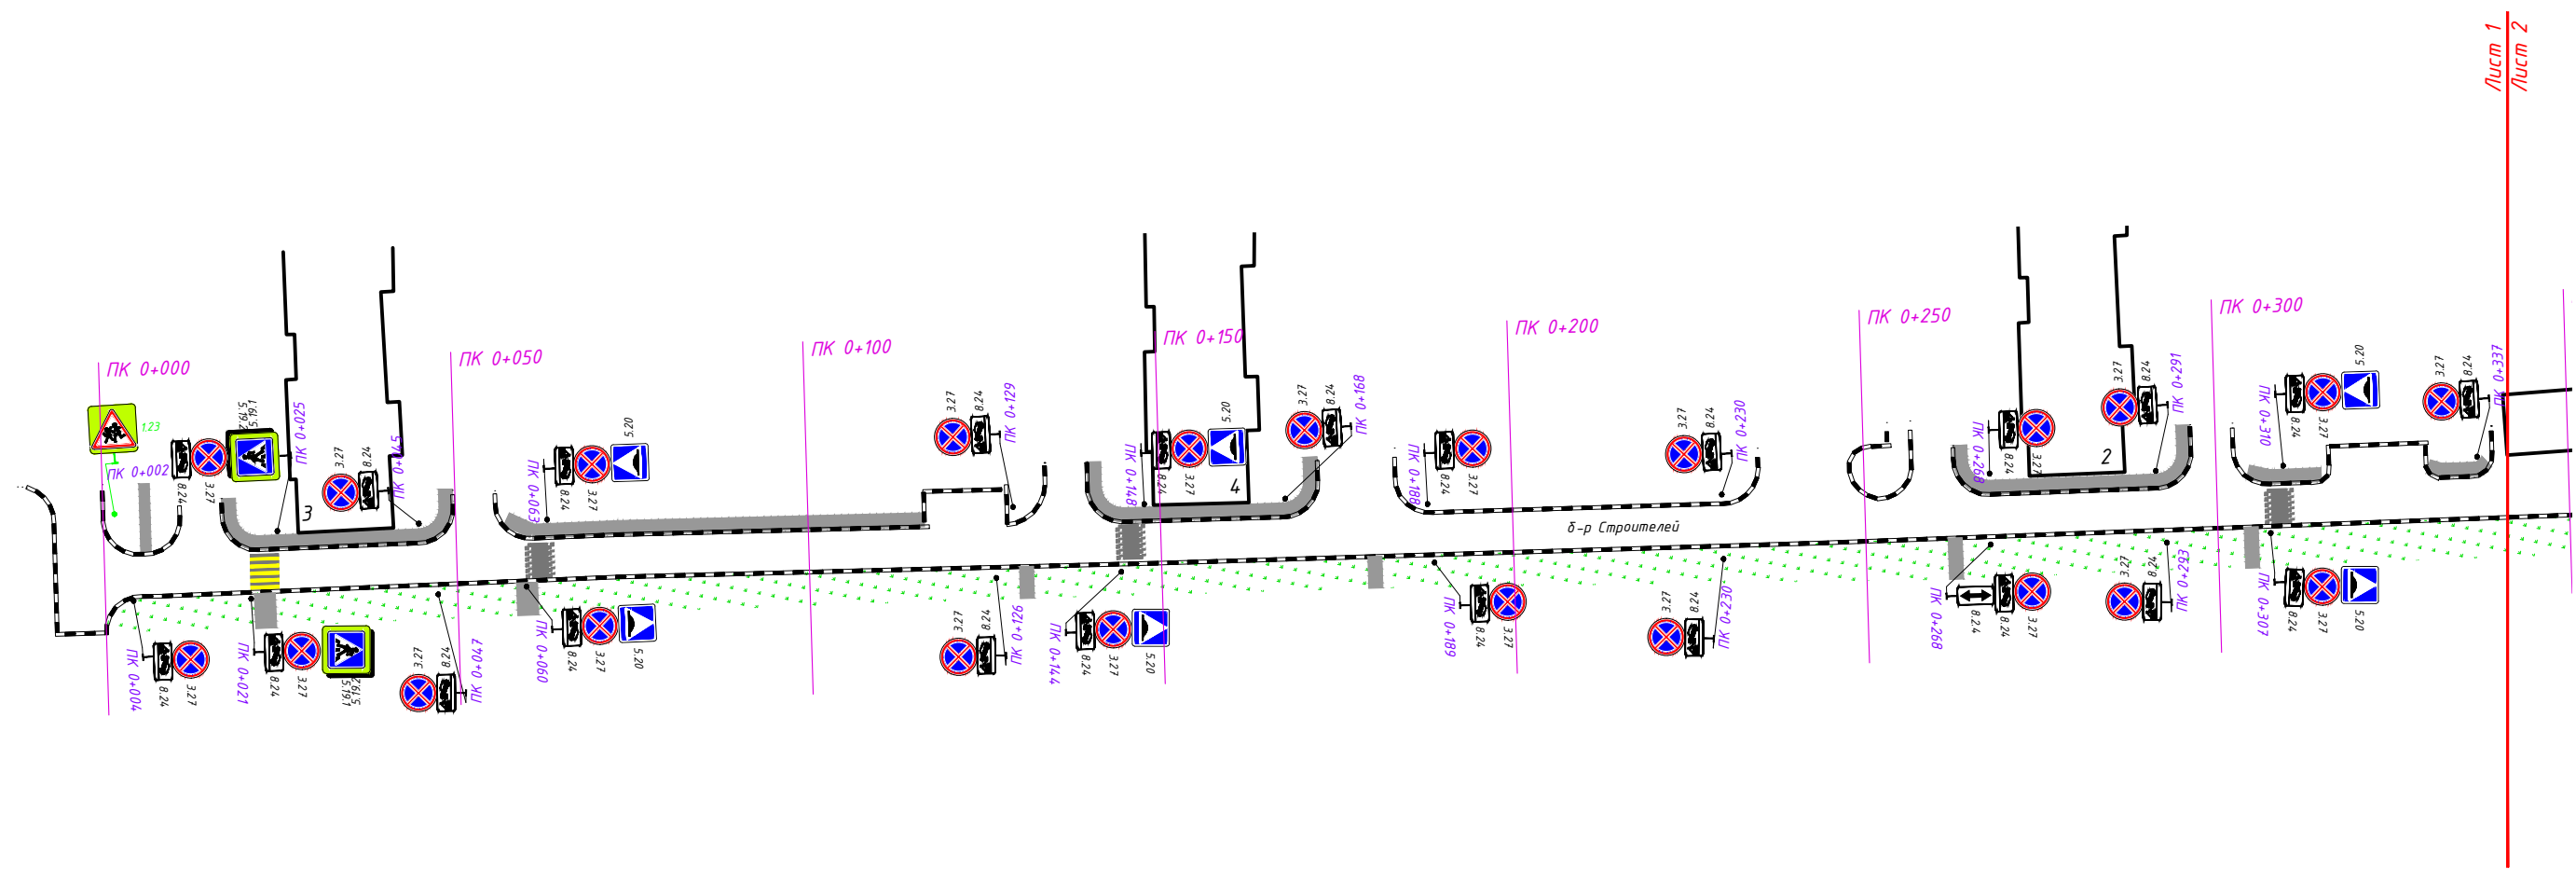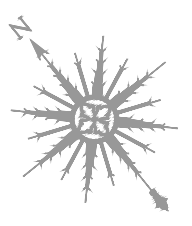



Лист 1
Лист 2

Согласовано:

Инв. N подл.	Подпись и дата	Взам. инв. N

1:1000

ДМИ-1301/222-ПОДД-Т360-СОД					
Проект организации дорожного движения на территории Московской области городского округа Домодедово					
Изм.	Кол.уч	Лист N док.	Подп.	Дата	Проект организации дорожного движения по адресу: Пахринский а/о, Бульвар Строителей
Разраб.	Янишин		<i>[Signature]</i>	01.22	
Пров.	Попов		<i>[Signature]</i>	01.22	Стадия
					П
					Лист
					1
					Листов
					2
Схема организации дорожного движения на период эксплуатации					ООО «ДорМостиЗыскания»

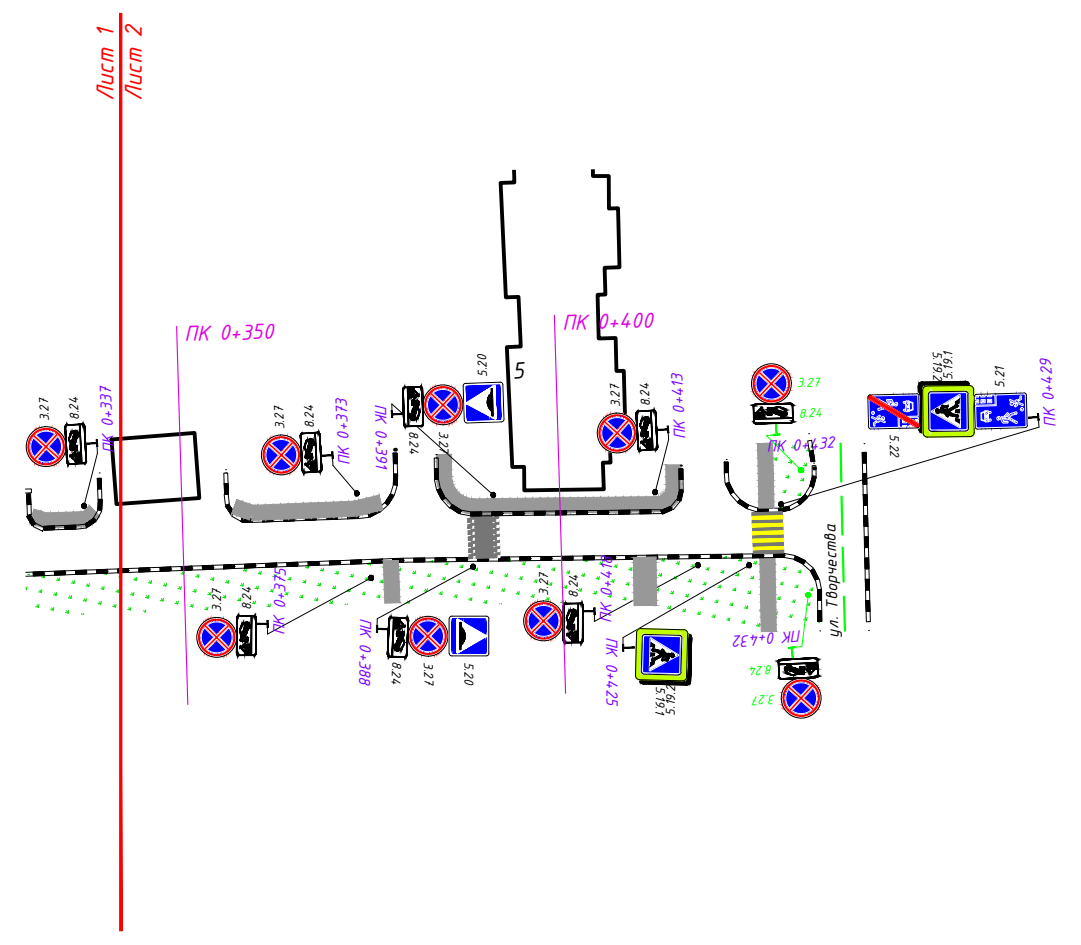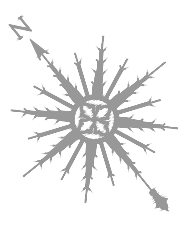

Согласовано:

Инв. N подл.
Подпись и дата
Взам. инв. N

1:1000

ДМИ-1301/222-ПОДД-Т360-СОД									
Проект организации дорожного движения на территории Московской области городского округа Домодедово									
Изм.	Кол.уч.	Лист N док.	Подп.	Дата	Проект организации дорожного движения по адресу: Пахринский а/о, Бульвар Строителей	Стадия	Лист	Листов	
Разраб.	Янишин		<i>[Signature]</i>	01.22		П	2	2	
Пров.	Попов		<i>[Signature]</i>	01.22	Схема организации дорожного движения на период эксплуатации				
						 ООО «ДорМостиЗыскания»			