

ООО «РПК Пингвин»

ФАСАДНАЯ СХЕМА

Схема информационного или информационно-рекламного оформления здания
по адресу: Московская область, городской округ Домодедово,
микрорайон Центральный, ул. Каширское шоссе, д. 85

Контракт №24 от 28.09.2018

ИСПОЛНИТЕЛЬ:

ООО «РПК Пингвин»
Генеральный директор

М.Ш. Вахидов

УПРАВЛЯЮЩАЯ КОМПАНИЯ:

ООО «Управляющая Компания ДЭЗ «Мособлстройтрест №11»

В.А. Зверев

ЗАКАЗЧИК:

Комитет по управлению имуществом Администрации
городского округа Домодедово Московской области

Заместитель главы Администрации-
председатель Комитета по управлению имуществом

Е. М. Хрусталева

СОГЛАСОВАНО:

Начальник службы-главный архитектор
службы главного архитектора _____ Г.А. Белухин

Начальник отдела сферы обращения _____ С.Б. Рябов

Перв. примен.

Справ. №

Подпись и дата

Инв. № подл

Взам. инв. №

Инв. № дубл.

Подпись и дата

СОСТАВ ПРОЕКТА

№	Наименование	Номер листа
1	Обложка	–
2	Титульный лист	1
3	Состав проекта	2
3	Пояснительная записка	3
4	Ситуационный план	4
5	Существующее положение. Фотофиксация	5–8
6	Графическая часть	9–13
7	Спецификация	14

						Контракт №24 от 28.09.2018					
						Московская область, городской округ Домодедово, микрорайон Центральный, ул. Каширское шоссе, д. 85					
Изм.	Кол. уч	Лист	№ Док.	Подпись	Дата	Схема информационного или информационно-рекламного оформления здания (фасадная схема)			Стадия	Лист	Листов
Дизайнер		Е.А. Хаматова							П	2	14
Исполнитель		М.Ш. Вахидов									
						СОСТАВ ПРОЕКТА			ООО «РПК Пингвин»		

Пояснительная записка

Адрес: Московская область, городской округ Домодедово, микрорайон Центральный, ул. Каширское шоссе, 85
Год постройки 2001 г. Не является памятником архитектуры.
Конструктивная схема здания: наружные стены кирпич, облицовка кирпичом
Перекрытия: железобетонный
Фундамент: ленточный
Этажность – 9

Схема разработана в рамках Контракта №24 от 28.09.2018 «Разработка схем информационного или информационно-рекламного оформления фасадов домов, по адресам: Московская область, г. Домодедово, ул. Каширское шоссе, Московская область, г. Домодедово, ул. Советская, Московская область, г. Домодедово, ул. Кирова, Московская область, г. Домодедово, ул. Лунная» в соответствии с Распоряжением Главного управления архитектуры и градостроительства Московской области 14.07.2015 № 31РВ-72, Постановлением Администрации городского округа Домодедово Московской области от 01.02.2018г № 184.

Анализ существующей ситуации выявил неудовлетворительное размещение вывесок на фасаде здания многоквартирного жилого дома.


Для формирования единого визуального пространства и свободного архитектурного восприятия, в соответствии с вышеуказанным Распоряжением, на фасадах жилого дома, предполагается разместить настенные конструкции в виде объемных и отдельно стоящих букв и знаков без подложки, консольные информационные конструкции, имеющие две стороны. Вывески выполняются с внутренним подсвечивом.

Размещение всех информационных конструкций имеющих внутреннюю подсветку должно соответствовать Приказу Минэнерго РФ от 08.07.2002 № 204.

						Контракт №24 от 28.09.2018			
						Московская область, городской округ Домодедово, микрорайон Центральный, ул. Каширское шоссе, д. 85			
Изм.	Кол. уч	Лист	№ Док.	Подпись	Дата	Схема информационного или информационно–рекламного оформления здания (фасадная схема)	Стадия	Лист	Листов
Дизайнер	Е.А. Хаматова						П	3	14
Исполнитель	М.Ш. Вахидов								
						ПОЯСНИТЕЛЬНАЯ ЗАПИСКА	ООО «РПК Пингвин»		

СИТУАЦИОННЫЙ ПЛАН

Московская область, городской округ Домодедово, микрорайон Центральный, ул. Каширское шоссе, д. 85

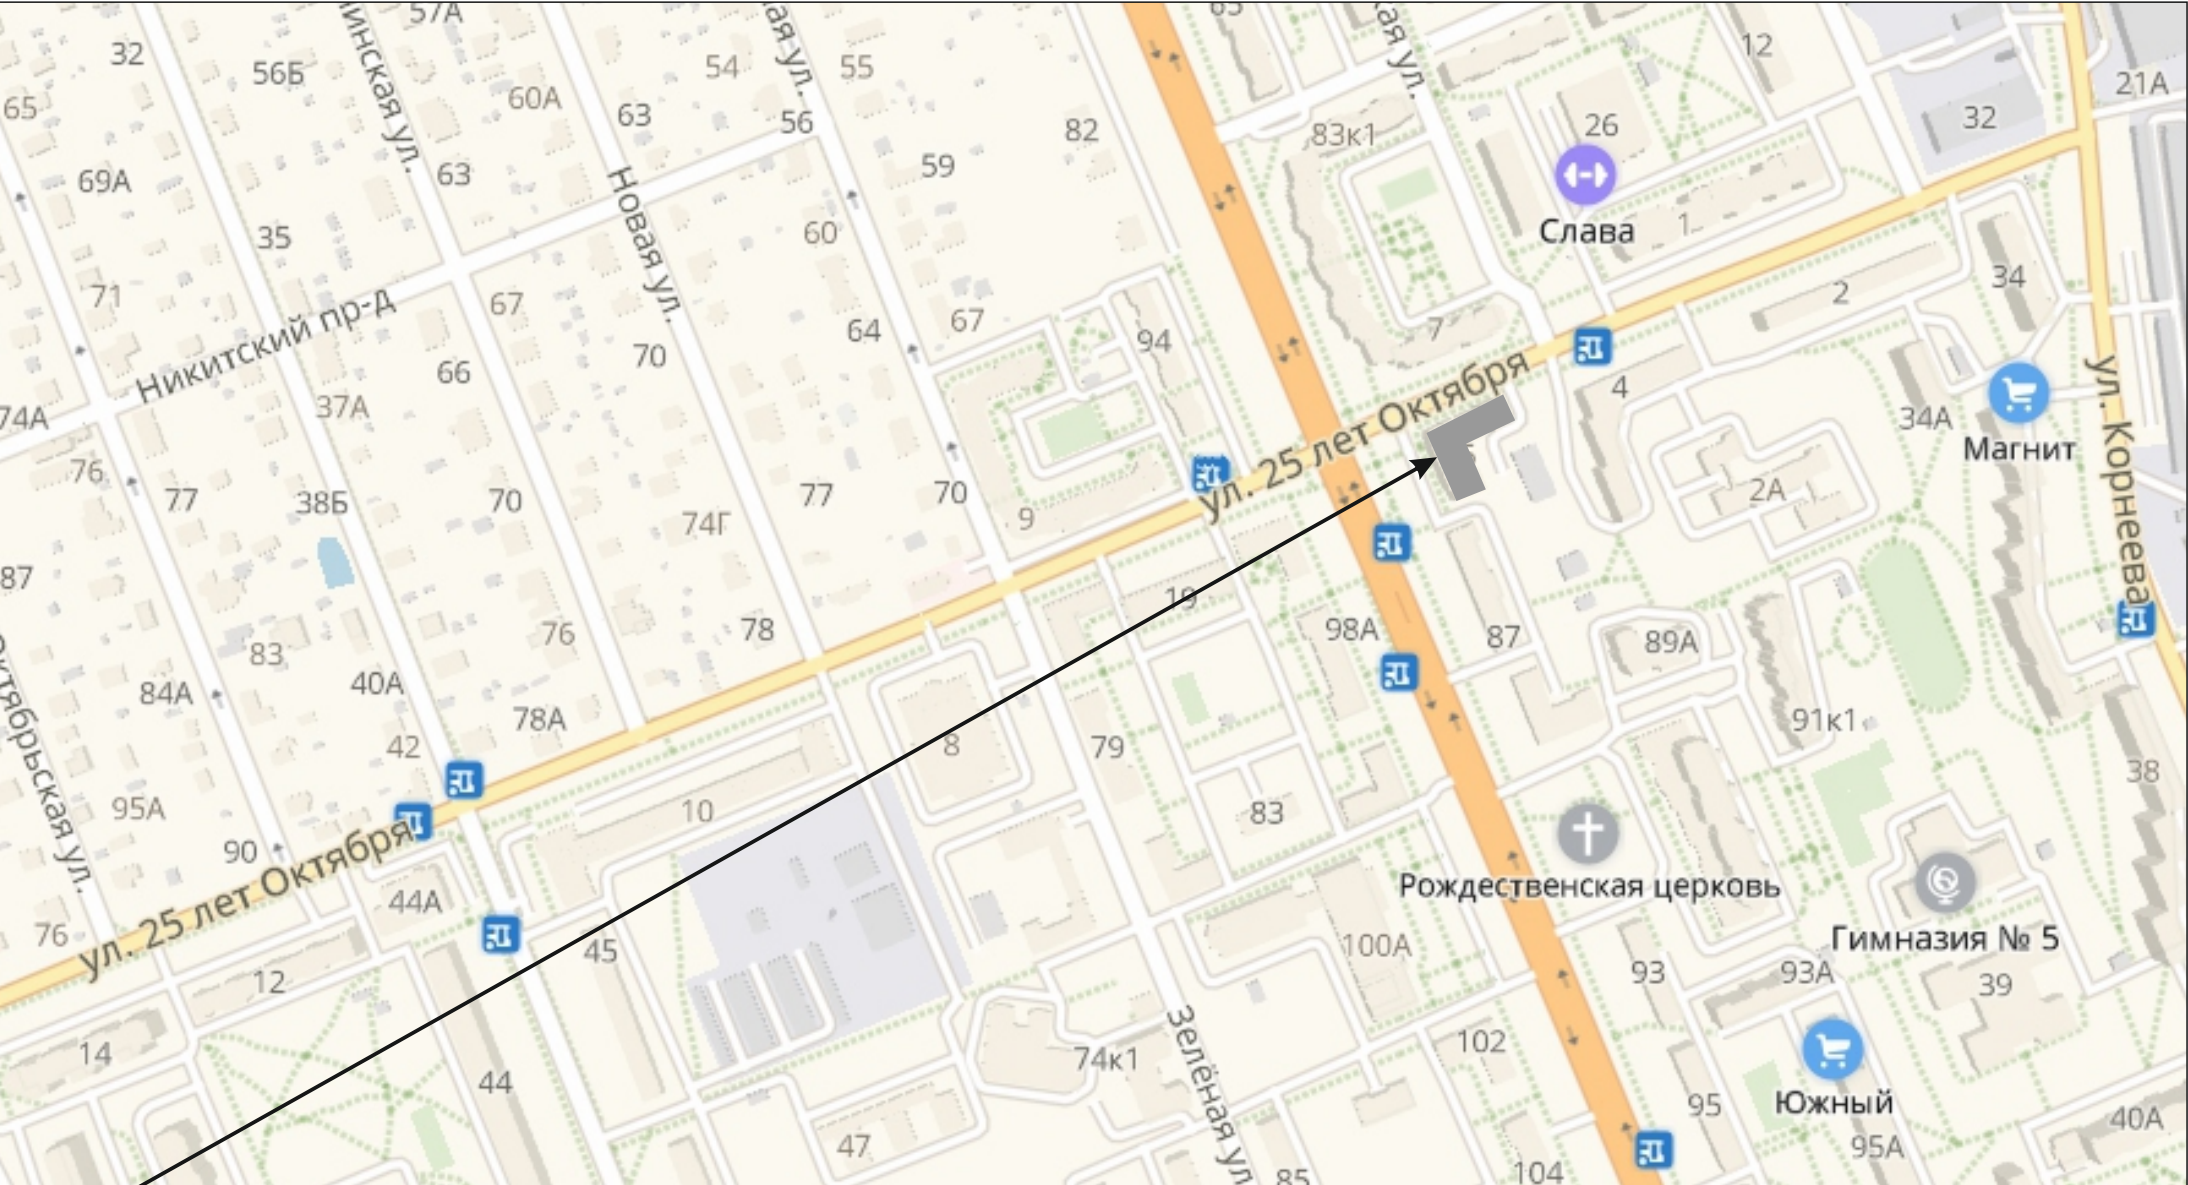

Объект, для которого разрабатывается фасадная схема

						Контракт №24 от 28.09.2018		
						Московская область, городской округ Домодедово, микрорайон Центральный, ул. Каширское шоссе, д. 85		
Изм.	Кол. уч	Лист	№ Док.	Подпись	Дата	Схема информационного или информационно-рекламного оформления здания (фасадная схема)	Стадия	Лист
Дизайнер		Е.А. Хаматова					П	4
Исполнитель		М.Ш. Вахидов				СИТУАЦИОННЫЙ ПЛАН	Листов	
							14	
						ООО «РПК Пингвин»		


СУЩЕСТВУЮЩЕЕ ПОЛОЖЕНИЕ. ФОТОФИКСАЦИЯ

Московская область, городской округ Домодедово, микрорайон Центральный, Каширское шоссе, д. 85

Вид 1.1



Вид 1.2

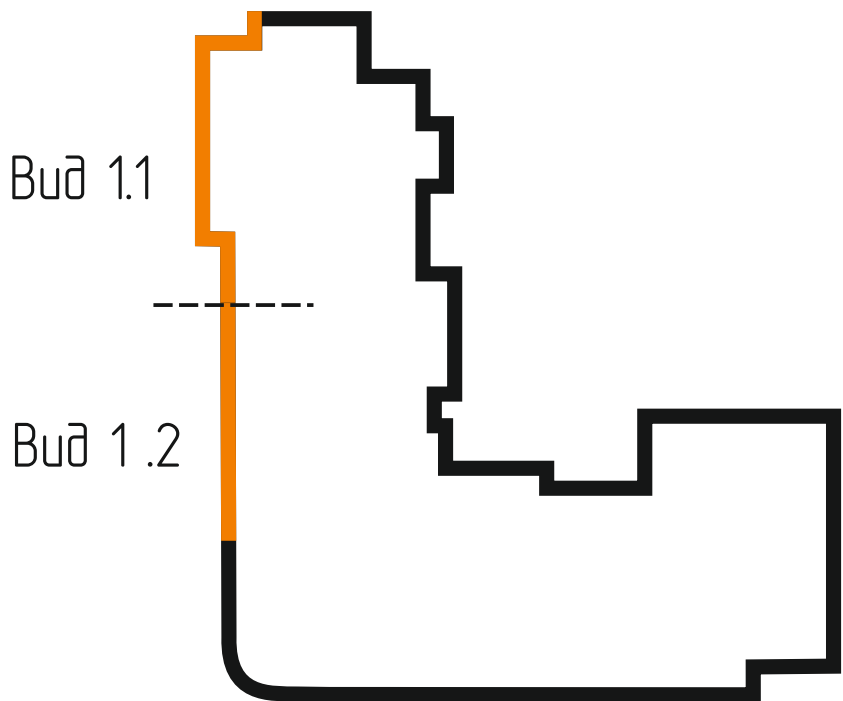

						Контракт №24 от 28.09.2018			
						Московская область, городской округ Домодедово, микрорайон Центральный, ул. Каширское шоссе, д. 85			
Изм.	Кол. уч	Лист	№ Док.	Подпись	Дата	Схема информационного или информационно-рекламного оформления здания (фасадная схема)	Стадия	Лист	Листов
Дизайнер		Е.А. Хаматова					П	5	14
Исполнитель		М.Ш. Вахидов							
						СУЩЕСТВУЮЩЕЕ ПОЛОЖЕНИЕ. ФОТОФИКСАЦИЯ	ООО «РПК Пингвин»		

Перв. примен.

Справ. №

Подпись и дата

Инв. № дудл.

Взам. инв. №


Подпись и дата

Инв. № подл

СУЩЕСТВУЮЩЕЕ ПОЛОЖЕНИЕ. ФОТОФИКСАЦИЯ

Московская область, городской округ Домодедово, микрорайон Центральный, Каширское шоссе, д. 85

Вид 1.3

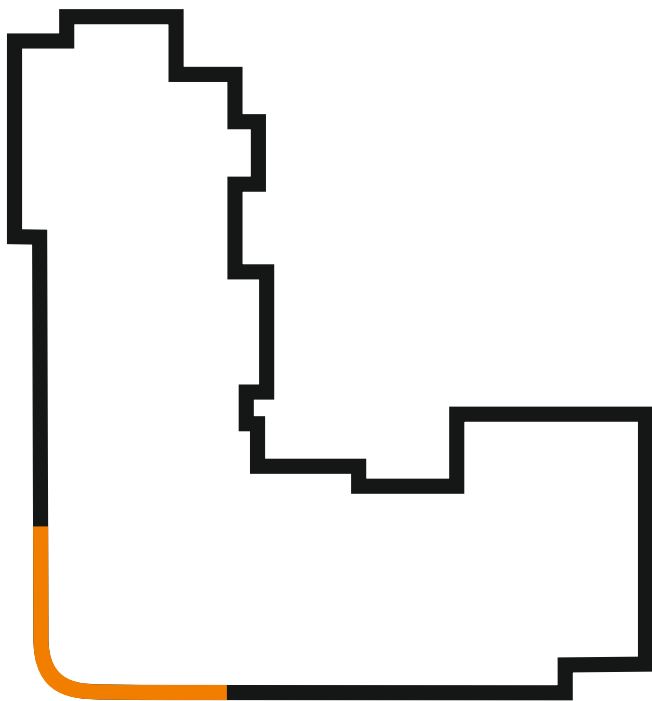

Вид 1.3

						Контракт №24 от 28.09.2018			
						Московская область, городской округ Домодедово, микрорайон Центральный, ул. Каширское шоссе, д. 85			
Изм.	Кол. уч	Лист	№ Док.	Подпись	Дата	Схема информационного или информационно-рекламного оформления здания (фасадная схема)	Стадия	Лист	Листов
Дизайнер		Е.А. Хаматова					П	6	10
Исполнитель		М.Ш. Вахидов							
						СУЩЕСТВУЮЩЕЕ ПОЛОЖЕНИЕ. ФОТОФИКСАЦИЯ	ООО «РПК Пингвин»		

Перв. примен.

Справ. №

Подпись и дата

Инв. № з/удл.

Взам. инв. №


Подпись и дата

Инв. № подл

СУЩЕСТВУЮЩЕЕ ПОЛОЖЕНИЕ. ФОТОФИКСАЦИЯ

Московская область, городской округ Домодедово, микрорайон Центральный, Каширское шоссе, д. 85

Вид 2

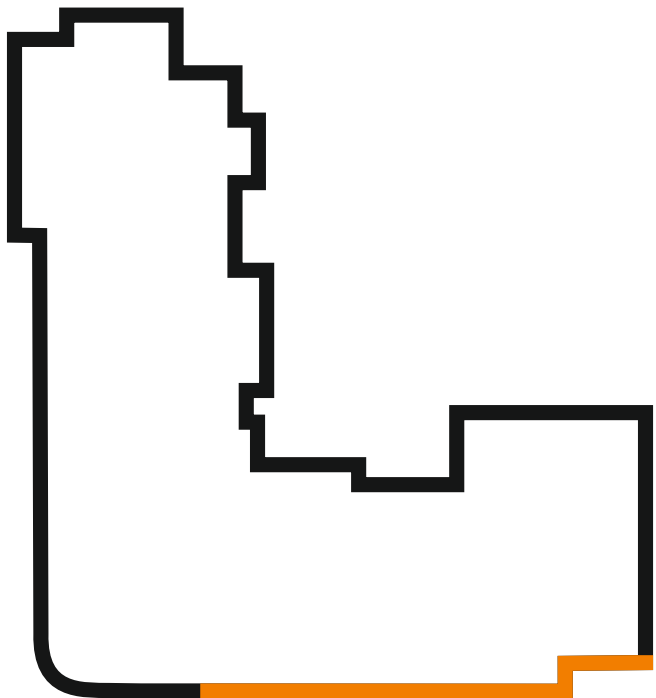

Вид 2

						Контракт №24 от 28.09.2018			
						Московская область, городской округ Домодедово, микрорайон Центральный, ул. Каширское шоссе, д. 85			
Изм.	Кол. уч	Лист	№ Док.	Подпись	Дата	Схема информационного или информационно–рекламного оформления здания (фасадная схема)	Стадия	Лист	Листов
Дизайнер		Е.А. Хаматова					П	7	14
Исполнитель		М.Ш. Вахидов				СУЩЕСТВУЮЩЕЕ ПОЛОЖЕНИЕ. ФОТОФИКСАЦИЯ	ООО «РПК Пингвин»		


СУЩЕСТВУЮЩЕЕ ПОЛОЖЕНИЕ. ФОТОФИКСАЦИЯ

Московская область, городской округ Домодедово, микрорайон Центральный, Каширское шоссе, д. 85

Вид 3



Вид 3

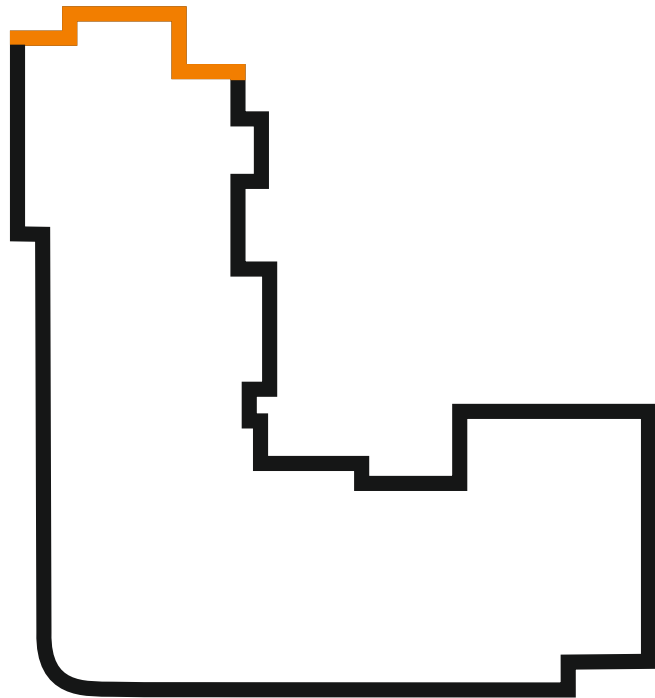

						Контракт №24 от 28.09.2018			
						Московская область, городской округ Домодедово, микрорайон Центральный, ул. Каширское шоссе, д. 85			
Изм.	Кол. уч	Лист	№ Док.	Подпись	Дата	Схема информационного или информационно-рекламного оформления здания (фасадная схема)	Стадия	Лист	Листов
Дизайнер		Е.А. Хаматова					П	8	14
Исполнитель		М.Ш. Вахидов							
						СУЩЕСТВУЮЩЕЕ ПОЛОЖЕНИЕ. ФОТОФИКСАЦИЯ	ООО «РПК Пингвин»		

Перв. примен.

Справ. №

Подпись и дата

Инв. № з/усл.

Взам. инв. №


Подпись и дата

Инв. № подл

ГРАФИЧЕСКАЯ ЧАСТЬ

Московская область, городской округ Домодедово, микрорайон Центральный, Каширское шоссе, д. 85


Вид 1.1

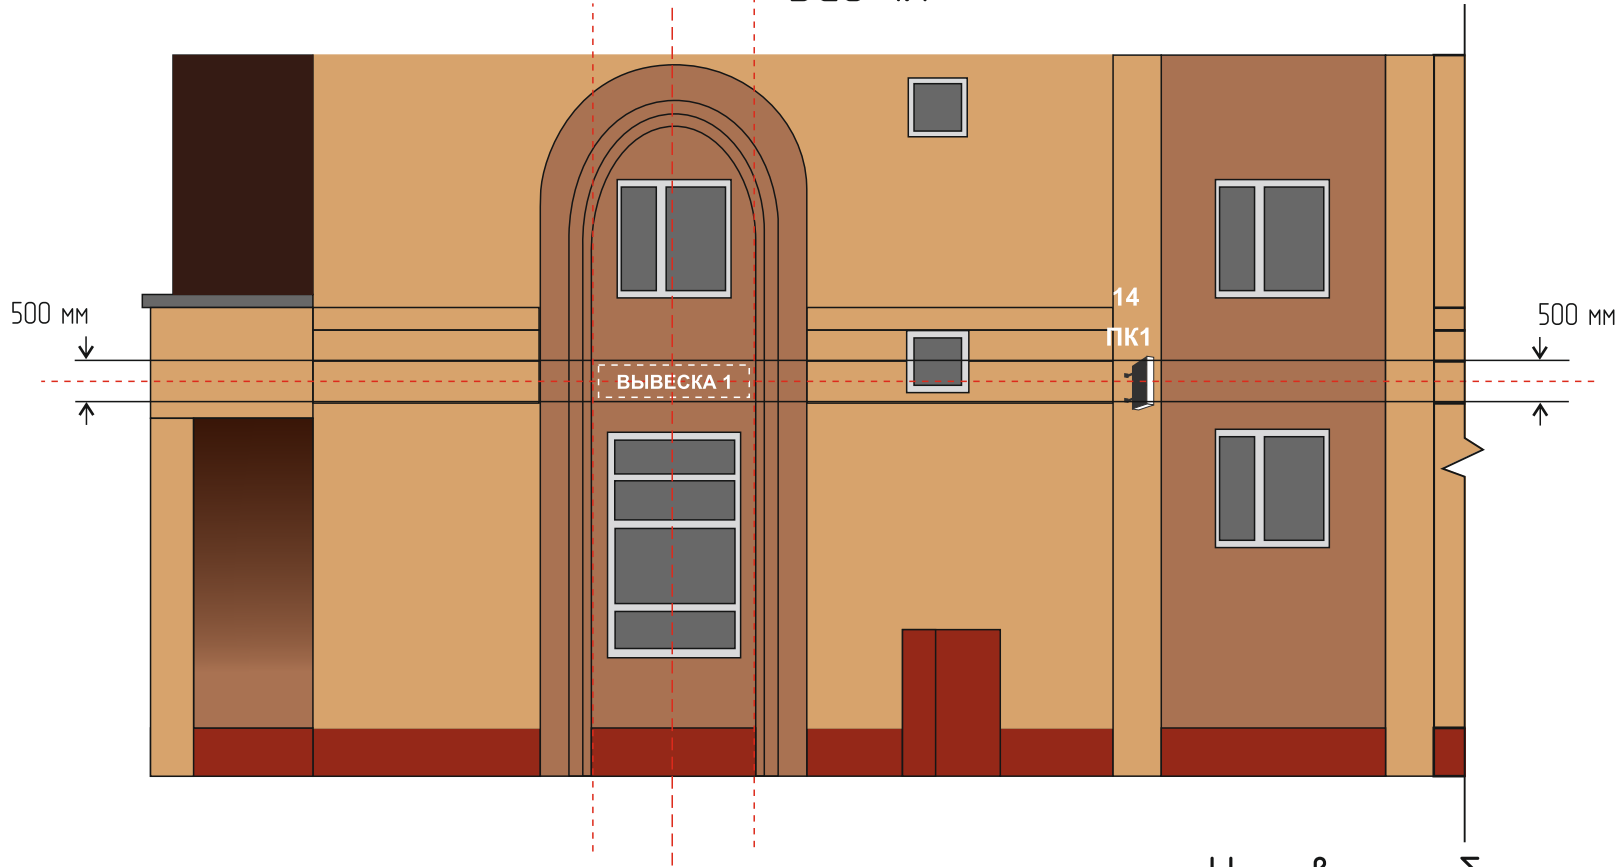

Условные обозначения

Наименование	Обозначение
Объемные и отдельно стоящие буквы и знаки без подложки	
Консольная информационная конструкция (панель-кронштейн)	
Единая горизонтальная композиционная ось	

Вид 1.1

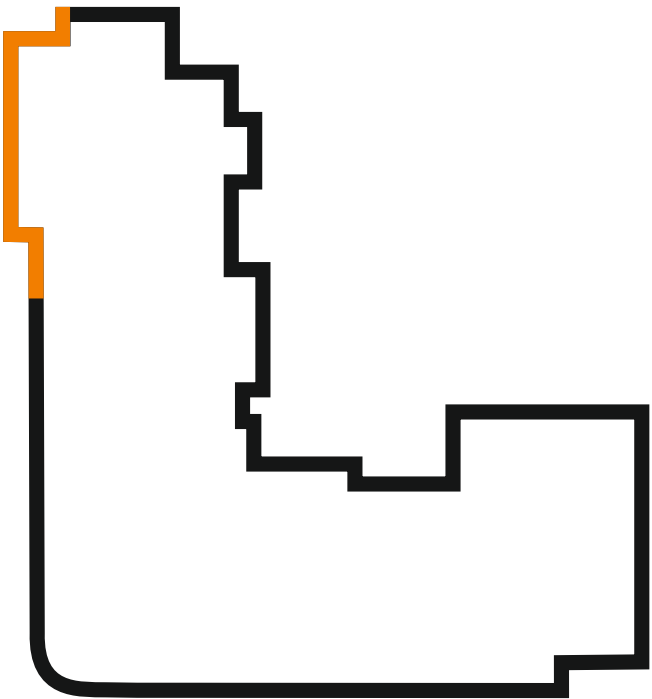

						Контракт №24 от 28.09.2018			
						Московская область, городской округ Домодедово, микрорайон Центральный, ул. Каширское шоссе, д. 85			
Изм.	Кол. уч.	Лист	№ Док.	Подпись	Дата	Схема информационного или информационно-рекламного оформления здания (фасадная схема)	Стадия	Лист	Листов
Дизайнер		Е.А. Хаматова					П	9	14
Исполнитель		М.Ш. Вахидов							
						ГРАФИЧЕСКАЯ ЧАСТЬ	ООО «РПК Пингвин»		

Перб. примен.

Справ. №

Подпись и дата

Инб. № дубл.

Взам. инб. №


Подпись и дата

Инб. № подл

ГРАФИЧЕСКАЯ ЧАСТЬ

Московская область, городской округ Домодедово, микрорайон Центральный, Каширское шоссе, д. 85


Вид 1.2

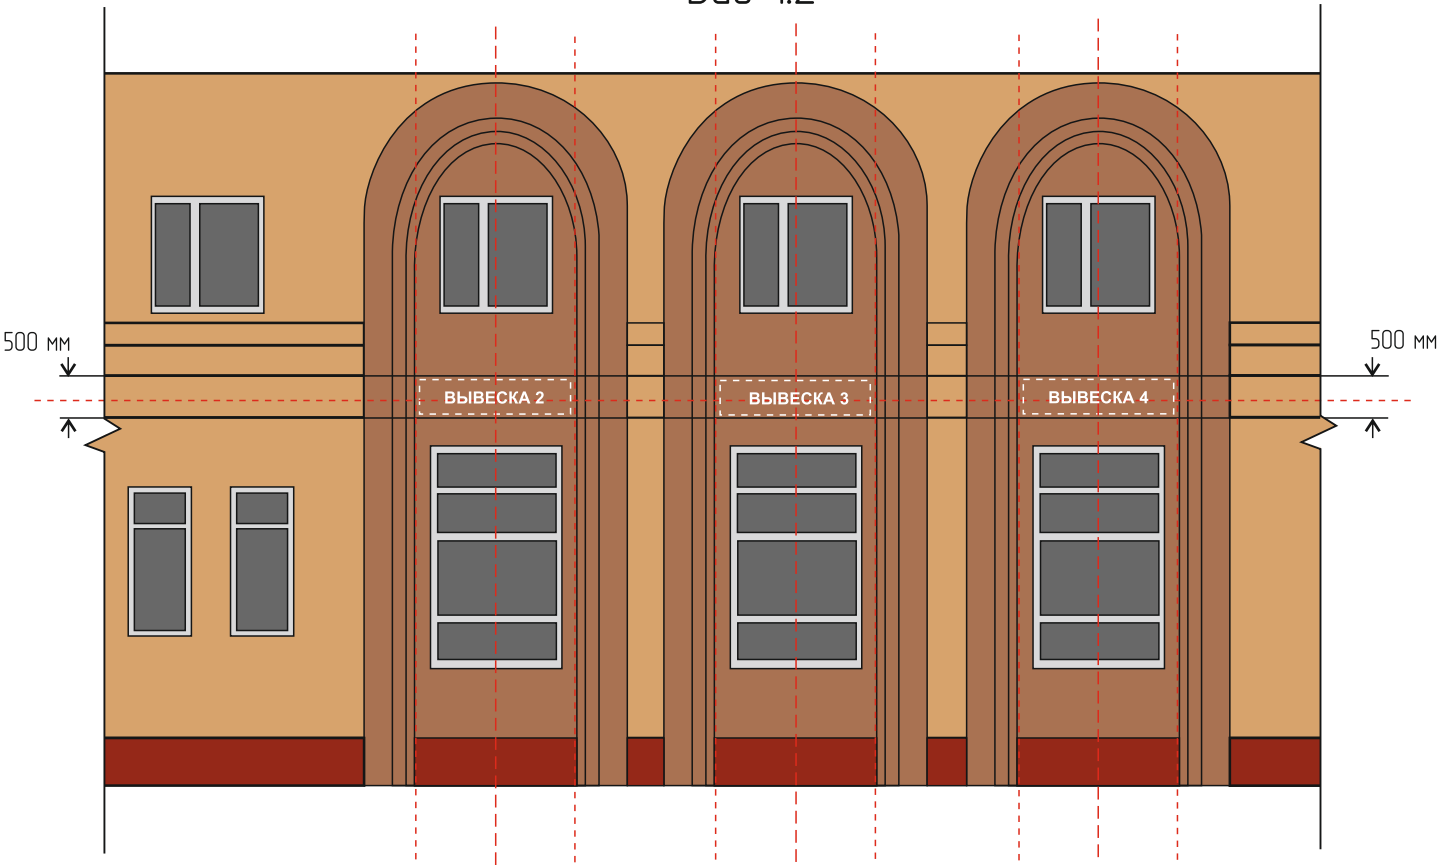

Условные обозначения

Наименование	Обозначение
Объемные и отдельно стоящие буквы и знаки без подложки	
Единая горизонтальная композиционная ось	

Вид 1.2

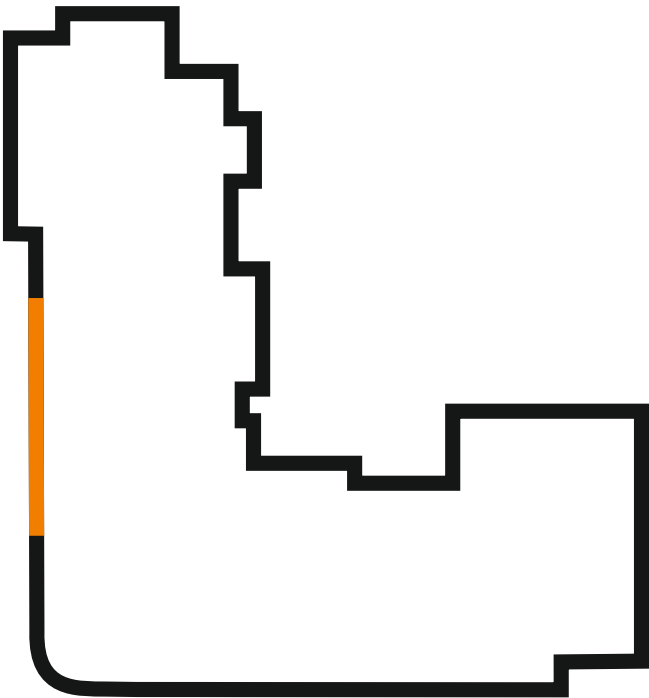


						Контракт №24 от 28.09.2018		
						Московская область, городской округ Домодедово, микрорайон Центральный, ул. Каширское шоссе, д. 85		
Изм.	Кол. уч	Лист	№ Док.	Подпись	Дата	Схема информационного или информационно-рекламного оформления здания (фасадная схема)	Стадия	Лист
Дизайнер		Е.А. Хаматова					П	10
Исполнитель		М.Ш. Вахидов				ГРАФИЧЕСКАЯ ЧАСТЬ	ООО «РПК Пингвин»	

ГРАФИЧЕСКАЯ ЧАСТЬ


Московская область, городской округ Домодедово, микрорайон Центральный, Каширское шоссе, д. 85

Вид 1.3

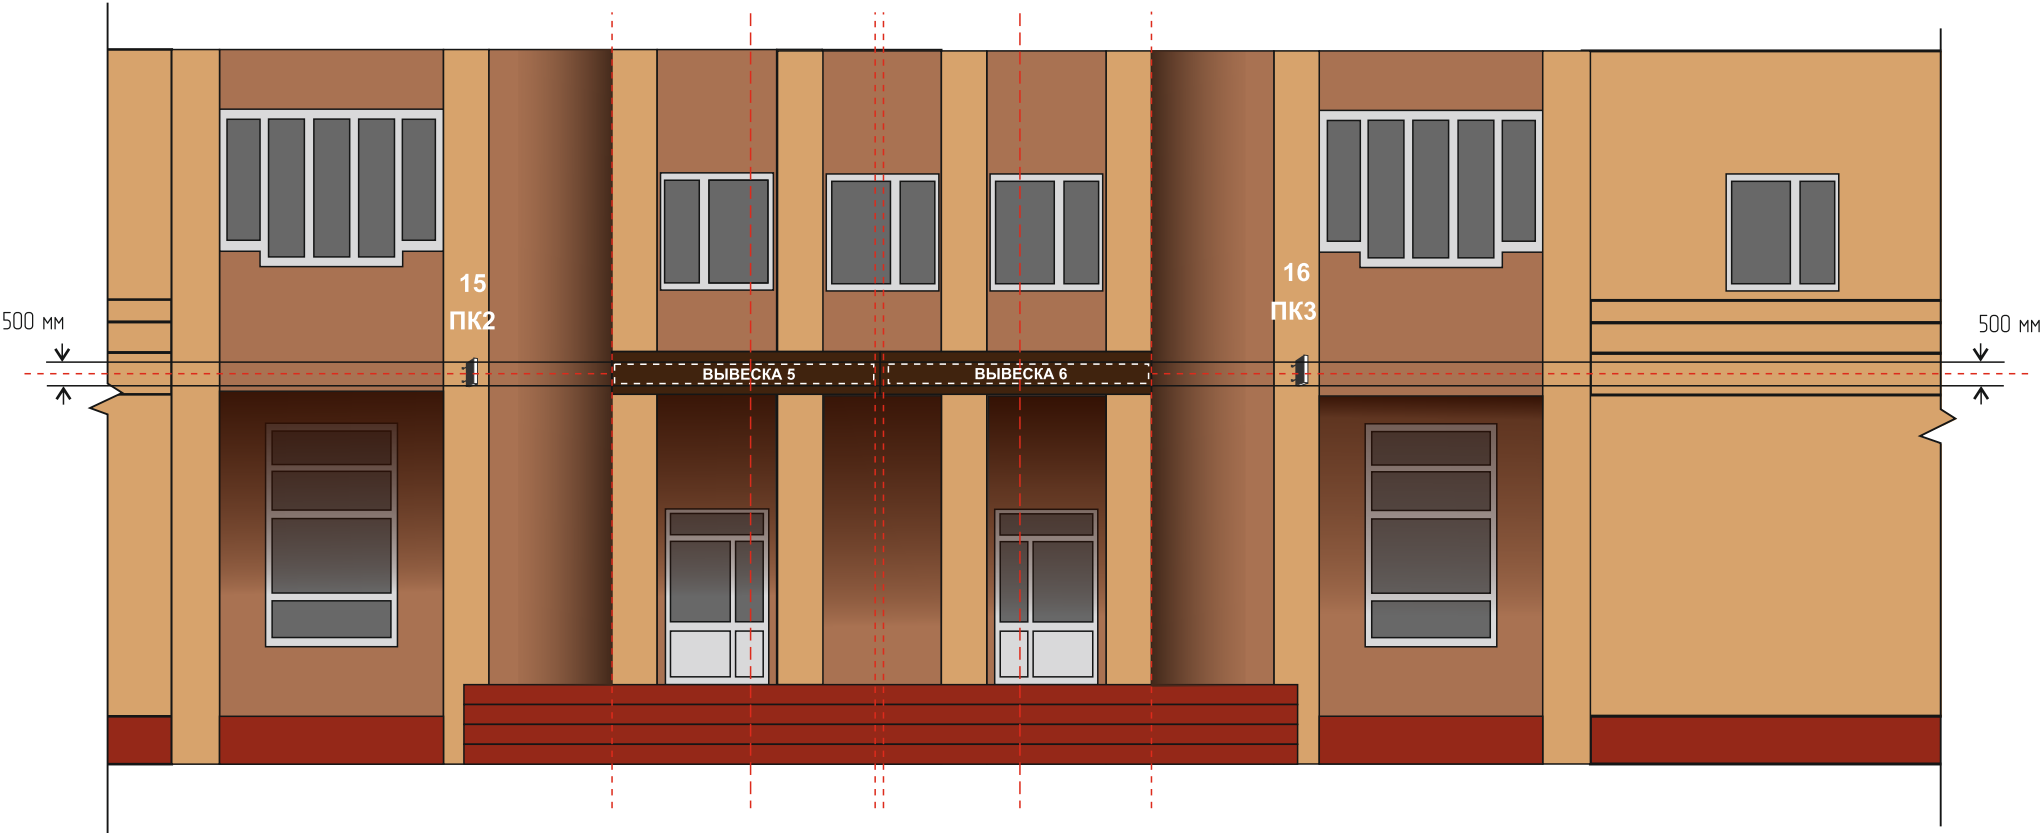

Условные обозначения

Наименование	Обозначение
Объемные и отдельно стоящие буквы и знаки без подложки	
Консольная информационная конструкция (панель-кронштейн)	
Единая горизонтальная композиционная ось	

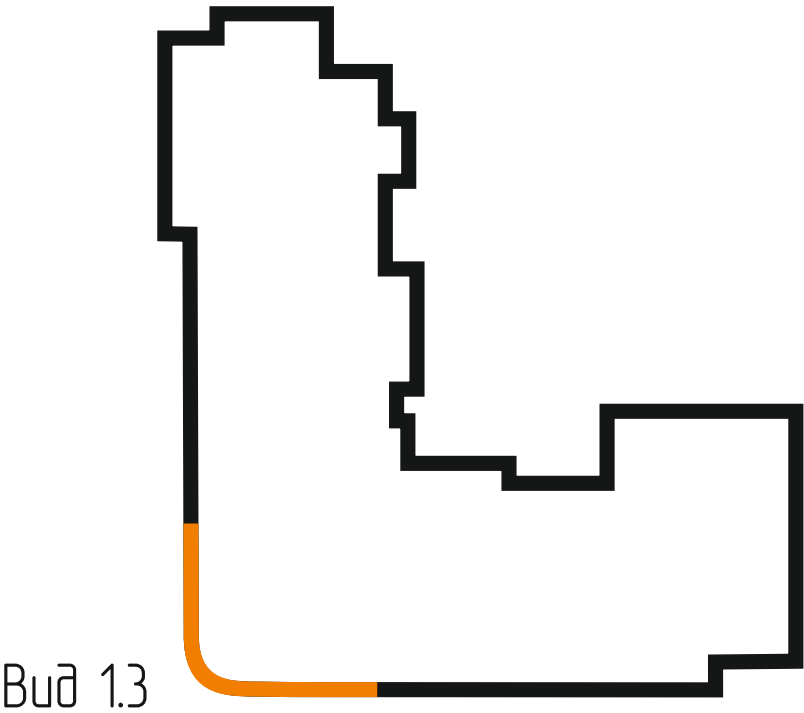

						Контракт №24 от 28.09.2018		
						Московская область, городской округ Домодедово, микрорайон Центральный, ул. Каширское шоссе, д. 85		
Изм.	Кол. уч	Лист	№ Док.	Подпись	Дата	Схема информационного или информационно-рекламного оформления здания (фасадная схема)	Стадия	Лист
Дизайнер		Е.А. Хаматова					П	11
Исполнитель		М.Ш. Вахидов				ГРАФИЧЕСКАЯ ЧАСТЬ	ООО «РПК Пингвин»	

ГРАФИЧЕСКАЯ ЧАСТЬ


Московская область, городской округ Домодедово, микрорайон Центральный, Каширское шоссе, д. 85

Вид 2



Условные обозначения

Наименование	Обозначение
Объемные и отдельно стоящие буквы и знаки без подложки	
Консольная информационная конструкция (панель-кронштейн)	
Единая горизонтальная композиционная ось	

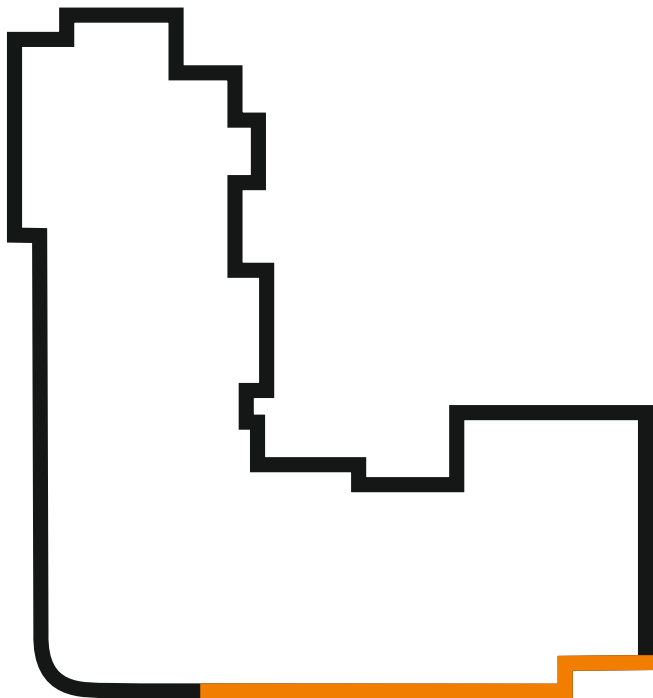

Вид 2

						Контракт №24 от 28.09.2018			
						Московская область, городской округ Домодедово, микрорайон Центральный, ул. Каширское шоссе, д. 85			
Изм.	Кол. уч	Лист	№ Док.	Подпись	Дата	Схема информационного или информационно-рекламного оформления здания (фасадная схема)	Стадия	Лист	Листов
Дизайнер		Е.А. Хаматова					П	12	14
Исполнитель		М.Ш. Вахидов							
						ГРАФИЧЕСКАЯ ЧАСТЬ	ООО «РПК Пингвин»		

Перб. примен.

Справ. №

Подпись и дата

Инб. № дудл.

Взам. инб. №


Подпись и дата

Инб. № подл


ГРАФИЧЕСКАЯ ЧАСТЬ

Московская область, городской округ Домодедово, микрорайон Центральный, Каширское шоссе, д. 85

Вид 3

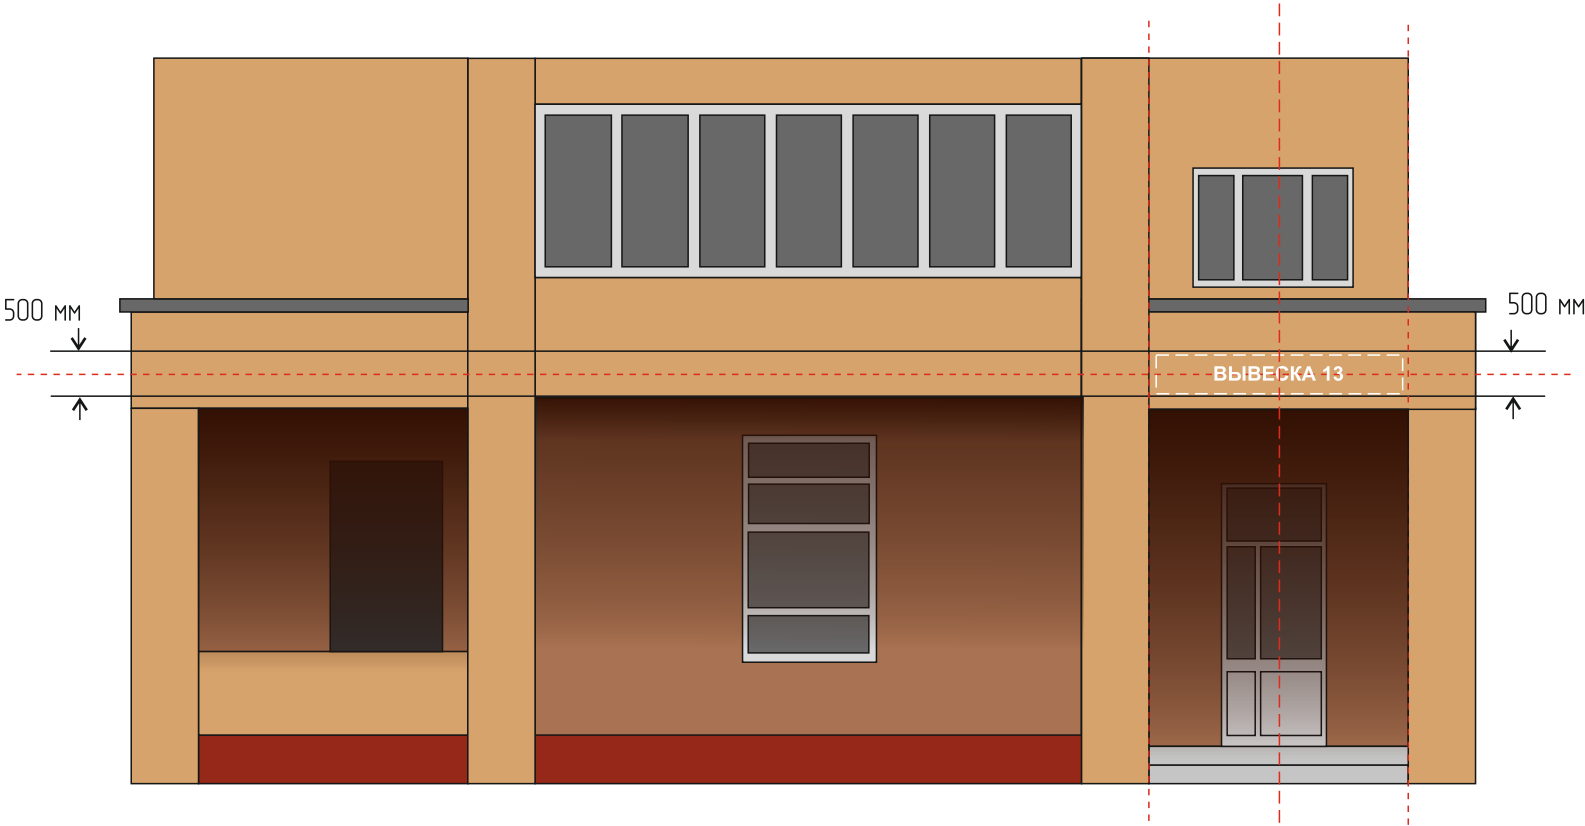

Вид 3

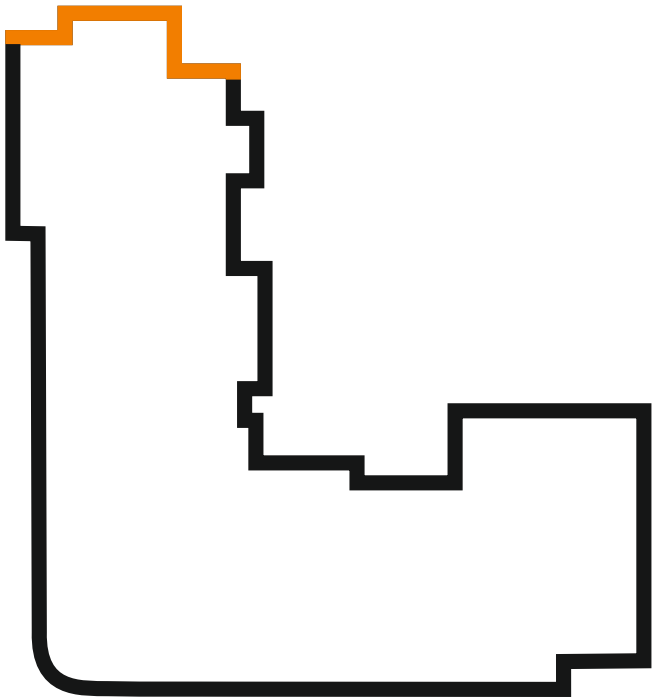

Условные обозначения

Наименование	Обозначение
Объемные и отдельно стоящие буквы и знаки без подложки	
Единая горизонтальная композиционная ось	

						Контракт №24 от 28.09.2018		
						Московская область, городской округ Домодедово, микрорайон Центральный, ул. Каширское шоссе, д. 85		
Изм.	Кол. уч	Лист	№ Док.	Подпись	Дата	Схема информационного или информационно-рекламного оформления здания (фасадная схема)	Стадия	Лист
Дизайнер		Е.А. Хаматова					П	13
Исполнитель		М.Ш. Вахидов				ГРАФИЧЕСКАЯ ЧАСТЬ	ООО «РПК Пингвин»	

Московская область, городской округ Домодедово, микрорайон Центральный, Каширское шоссе, д. 85

СПЕЦИФИКАЦИЯ:

№	Наименование	Тип конструкции	Вид конструкции	Способ подсветки	Размер, мм
1	Вывеска 1	Настенная конструкция	Объемные и отдельно стоящие буквы и знаки без подложки	Внутренняя	1 950 x 500
2	Вывеска 2	Настенная конструкция	Объемные и отдельно стоящие буквы и знаки без подложки	Внутренняя	1 950 x 500
3	Вывеска 3	Настенная конструкция	Объемные и отдельно стоящие буквы и знаки без подложки	Внутренняя	1 950 x 500
4	Вывеска 4	Настенная конструкция	Объемные и отдельно стоящие буквы и знаки без подложки	Внутренняя	1 950 x 500
5	Вывеска 5	Настенная конструкция	Объемные и отдельно стоящие буквы и знаки без подложки	Внутренняя	5 080 x 500
6	Вывеска 6	Настенная конструкция	Объемные и отдельно стоящие буквы и знаки без подложки	Внутренняя	5 080 x 500
7	Вывеска 7	Настенная конструкция	Объемные и отдельно стоящие буквы и знаки без подложки	Внутренняя	1 700 x 500
8	Вывеска 8	Настенная конструкция	Объемные и отдельно стоящие буквы и знаки без подложки	Внутренняя	1 700 x 500
9	Вывеска 9	Настенная конструкция	Объемные и отдельно стоящие буквы и знаки без подложки	Внутренняя	1 700 x 500
10	Вывеска 10	Настенная конструкция	Объемные и отдельно стоящие буквы и знаки без подложки	Внутренняя	1 700 x 500
11	Вывеска 11	Настенная конструкция	Объемные и отдельно стоящие буквы и знаки без подложки	Внутренняя	2 850 x 500
12	Вывеска 12	Настенная конструкция	Объемные и отдельно стоящие буквы и знаки без подложки	Внутренняя	1 700 x500
13	Вывеска 13	Настенная конструкция	Объемные и отдельно стоящие буквы и знаки без подложки	Внутренняя	3 150 x 500
14	ПК1	Консольная информационная конструкция	Панель-кронштейн	Внутренняя	500 x 500
15	ПК2	Консольная информационная конструкция	Панель-кронштейн	Внутренняя	500 x 500
16	ПК3	Консольная информационная конструкция	Панель-кронштейн	Внутренняя	500 x 500
17	ПК4	Консольная информационная конструкция	Панель-кронштейн	Внутренняя	500 x 500

						Контракт №24 от 28.09.2018			
						Московская область, городской округ Домодедово, микрорайон Центральный, ул. Каширское шоссе, д. 85			
Изм.	Кол. уч	Лист	№ Док.	Подпись	Дата	Схема информационного или информационно-рекламного оформления здания (фасадная схема)	Стадия	Лист	Листов
Дизайнер		Е.А. Хаматова							
Исполнитель		М.Ш. Вахидов							
						СПЕЦИФИКАЦИЯ	ООО «РПК Пингвин»		

Перв. примен.

Справ. №

Подпись и дата

Инв. № дубл.

Взам. инв. №

Подпись и дата

Инв. № подл