

**Схема размещения рекламных конструкций
и средств размещения информации на жилом доме
по адресу: М.О., г. Домодедово, ул. Курыжова, д. 14**



Согласовано:

ИП Акимова Е.И. _____

Согласовано:

Начальник Управления строительства и городской
инфраструктуры - главный архитектор:

_____ Белухин Г.А.

ВЕДОМОСТЬ ЧЕРТЕЖЕЙ

| Лист п.п | Наименование | Примечание |
|----------|------------------------|------------|
| 2 | Общие данные | |
| 3 | Ситуационный план | |
| 4 | Существующее положение | |
| 5 | Развертка | |
| 6 | Фотомонтаж | |

ПОЯСНИТЕЛЬНАЯ ЗАПИСКА

Схема размещения рекламных конструкций и средств размещения информации на фасадах жилого дома, расположенного по адресу: М.О., г. Домодедово, мкр. Южный, ул. Курыжова, д. 14 разработана на основании распоряжения Главного Управления архитектуры и градостроительства Московской области от 14.07.2017 № 31 РВ - 72 «Об утверждении Архитектурно - художественного регламента информационного и рекламного оформления зданий, строений, сооружений и объектов благоустройства Московской области».

Для формирования единого визуального пространства и сохранения свободного архитектурного восприятия в соответствии с Распоряжением № 31 РВ-72, на фасадах жилого дома, предполагается разместить настенные конструкции в виде объемных объемных букв и знаков с внутренним подсветом.

Размещение всех конструкций имеющих внутреннюю подсветку должно соответствовать Приказу Минэнерго РФ от 08.07.2002 № 204 «Об утверждении глав Правил устройства электроустановок».


Текстовое наполнение вывесок, подробные схемы крепления и выбор материалов выходят за рамки настоящей Схемы и регулируются соответствующими нормативными актами.

| | | | | | | | |
|----------|-----------------|--|--|--|--------|------|--------|
| | | | | Московская область, г. Домодедово, мкр. Южный, ул. Курыжова, д. 14 | | | |
| Исполнил | Абагурова Е. А. | | | Жилой дом | Стадия | Лист | Листов |
| | | | | | | 2 | 7 |
| | | | | Общие данные | | | |
| | | | | | | | |

СИТУАЦИОННЫЙ ПЛАН



УСЛОВНЫЕ ОБОЗНАЧЕНИЯ

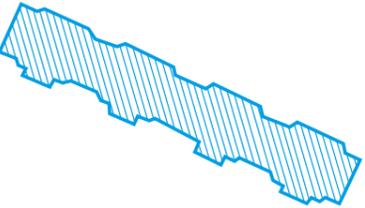

- Жилой дом



- Видовые точки существующего положения

| | | | | | | | |
|----------|-----------------|--|--|--|--------|------|--------|
| | | | | Московская область, г. Домодедово, мкр. Южный, ул. Курыжова, д. 14 | | | |
| Исполнил | Абагурова Е. А. | | | Жилой дом | Стадия | Лист | Листов |
| | | | | | | 3 | 7 |
| | | | | Ситуационный план | | | |

СУЩЕСТВУЮЩЕЕ ПОЛОЖЕНИЕ

ВИД 1



ВИД 2



ВИД 3




ВИД 4



| | | | | | | | |
|----------|-----------------|--|--|--|--------|------|--------|
| | | | | Московская область, г. Домодедово, мкр. Южный, ул. Курыжова, д. 14 | | | |
| Исполнил | Абагурова Е. А. | | | Жилой дом | Стадия | Лист | Листов |
| | | | | | | 4 | 7 |
| | | | | Существующее положение | | | |

РАЗВЕРТКА

ВИД 1

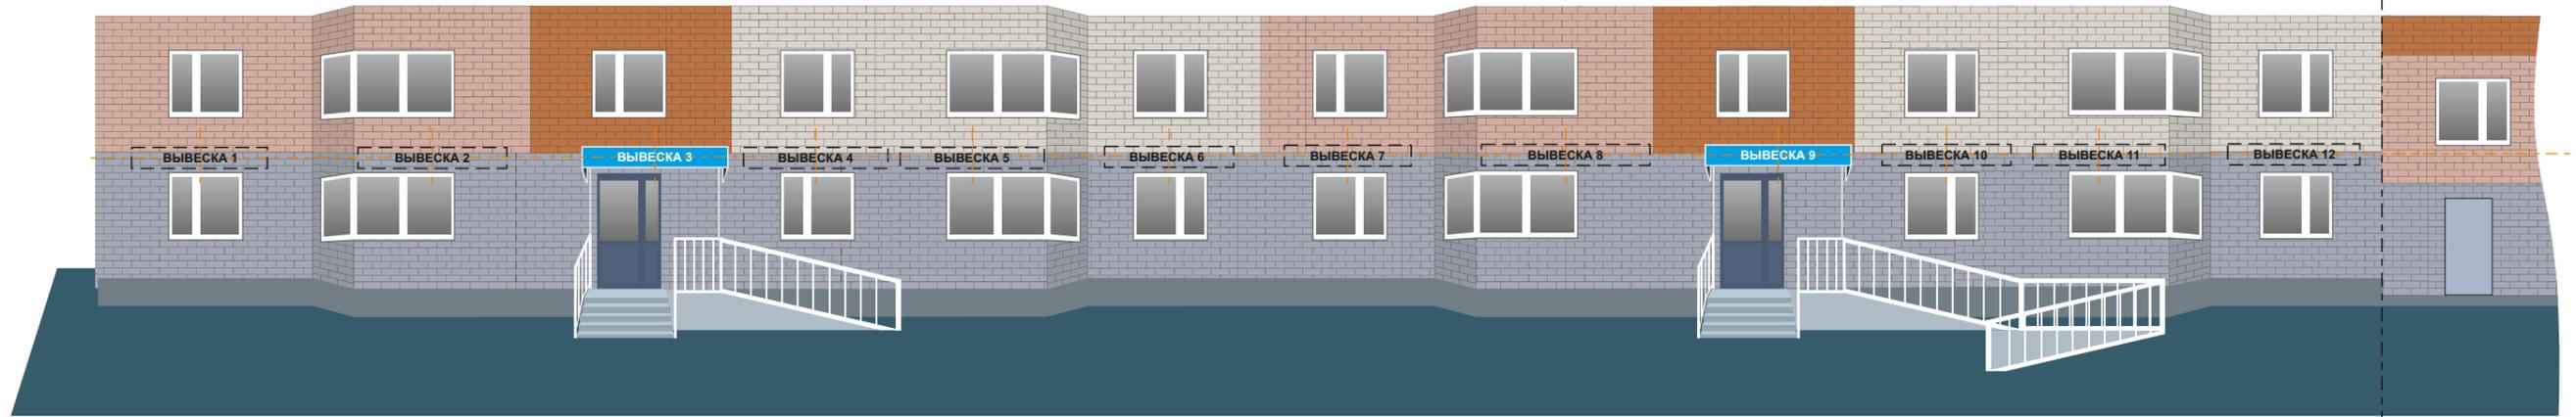


ВИД 2



Вид 1

Вид 2

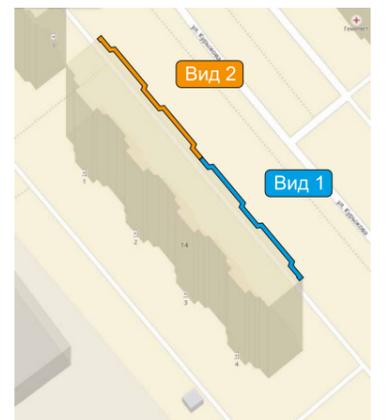

СПЕЦИФИКАЦИЯ

| № | Тип конструкции | Вывеска № | Подсветка | Размер |
|---|---|---|------------|------------|
| 1 | Настенная конструкция (объемные буквы с внутренним подсветом) | 1, 2, 4, 5, 6, 7, 8, 10, 11, 12, 13, 15, 16, 17, 18, 19, 21, 22, 23 | Внутренняя | 2500x500мм |
| 2 | Настенное панно (световой короб) | 3, 9, 14, 20 | Внутренняя | 3000x500мм |

| | | | | | |
|----------|-----------------|--|--------|------|--------|
| Исполнил | Абагурова Е. А. | Московская область, г. Домодедово, мкр. Южный, ул. Курыжова, д. 14 | | | |
| | | Жилой дом | Стадия | Лист | Листов |
| | | | | 5 | 7 |
| | | Развертка | | | |
| | | | | | |

РАЗВЕРТКА

ВИД 3




ВИД 4



Вид 3

Вид 4

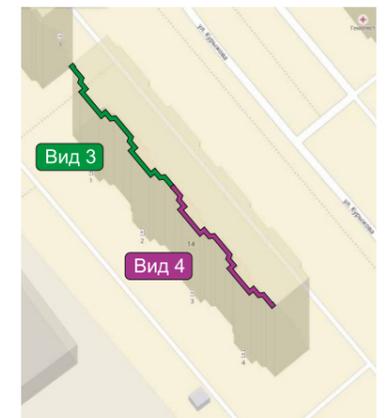

СПЕЦИФИКАЦИЯ

| № | Тип конструкции | Вывеска № | Подсветка | Размер |
|---|---|--------------------------------|------------|------------|
| 1 | Настенная конструкция (объемные буквы с внутренним подсветом) | 25, 26, 28, 29, 31, 32, 34, 35 | Внутренняя | 2500x500мм |
| 2 | Настенное панно (световой короб) | 24, 27, 30, 33 | Внутренняя | 2500x500мм |

| | | | | | |
|----------|-----------------|--|--------|------|--------|
| Исполнил | Абагурова Е. А. | Московская область, г. Домодедово, мкр. Южный, ул. Курыжова, д. 14 | | | |
| | | Жилой дом | Стадия | Лист | Листов |
| | | | | 6 | 7 |
| | | Развертка | | | |

ФОТОМОНТАЖ

ВИД 1



ВИД 2



ВИД 3



ВИД 4



| | | | | | | | |
|----------|-----------------|--|--|--|--------|------|--------|
| Исполнил | Абагурова Е. А. | | | Московская область, г. Домодедово, мкр. Южный, ул. Курыжова, д. 14 | | | |
| | | | | Жилой дом | Стадия | Лист | Листов |
| | | | | | | 7 | 7 |
| | | | | Фотомонтаж | | | |