

**Схема информационного или информационно - рекламного оформления
здания, строения, сооружения (фасадная схема)**

Адрес: Московская область, городской округ Домодедово, город Домодедово, микрорайон Западный,
улица Текстильщиков, дом 39

Собственники:

Рагимова А.А. _____

Алиева Г.Р. _____

Алиева И.Р. _____

Мурсалиев А.А. _____

Киселева М.А. _____

Языкова Н.Л. _____

Согласовано:

Начальник отдела
потребительского рынка и рекламы

С.Б. Рябов

Начальник службы
главного архитектора - главный архитектор

Г.А. Белухин

Домодедово 2023



ПОЯСНИТЕЛЬНАЯ ЗАПИСКА:

Схема информационного или информационно - рекламного оформле-
ния здания, строения, сооружения (фасадная схема) по адресу:Московская
область, городской округ Домодедово, город Домодедово, микрорайон
Западный, улица Текстильщиков, дом 39, разработана в соответствии с
Распоряжением Главного управления архитектуры и градостроительства
Московской области от 14.07.2015 № 31РВ - 72.

Для формирования единого визуального пространства и свободного
архитектурного восприятия, в соответствии с вышеуказанным
Распоряжением, на фасаде здания, предполагается разместить настенные
конструкции в виде объемных и отдельно стоящих букв и знаков без
подложки. Все объемные конструкции имеют внутренний подсвет.

Размещение конструкции, имеющую внутреннюю подсветку, должно
соответствовать Приказу Минэнерго РФ от 08.07.2002 № 204.

СИТУАЦИОННЫЙ ПЛАН:

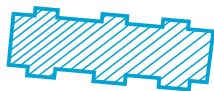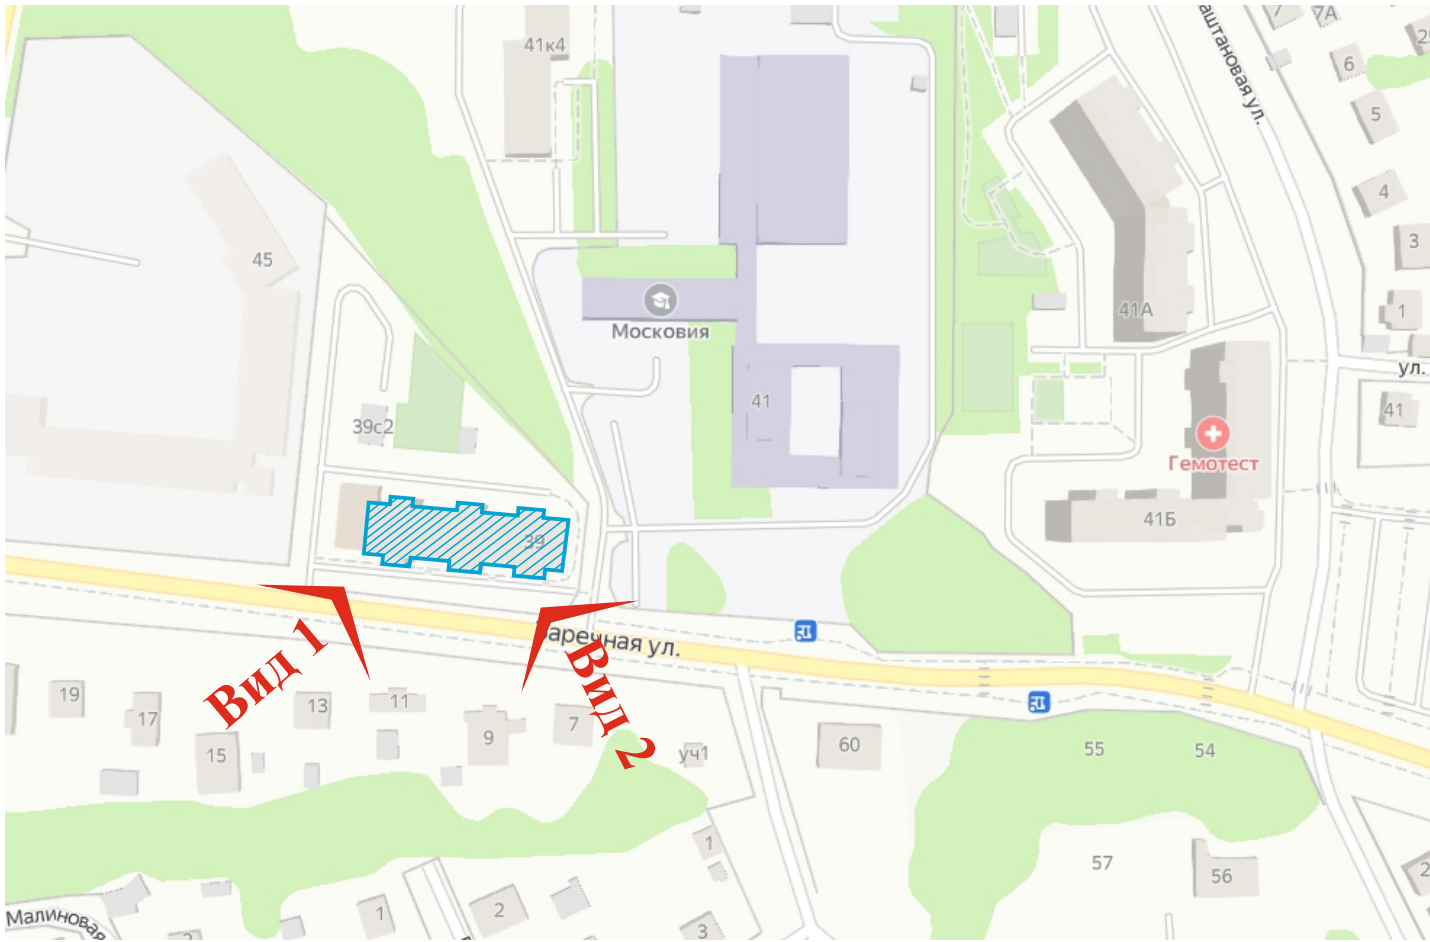

Здание, для которого разработана фасадная схема



Видовая точка существующего положения

ГРАФИЧЕСКИЕ МАТЕРИАЛЫ.
ФОТОГРАФИИ СУЩЕСТВУЮЩЕГО ПОЛОЖЕНИЯ

Вид 1




Вид 2



ЧЕРТЕЖ:

Вид1

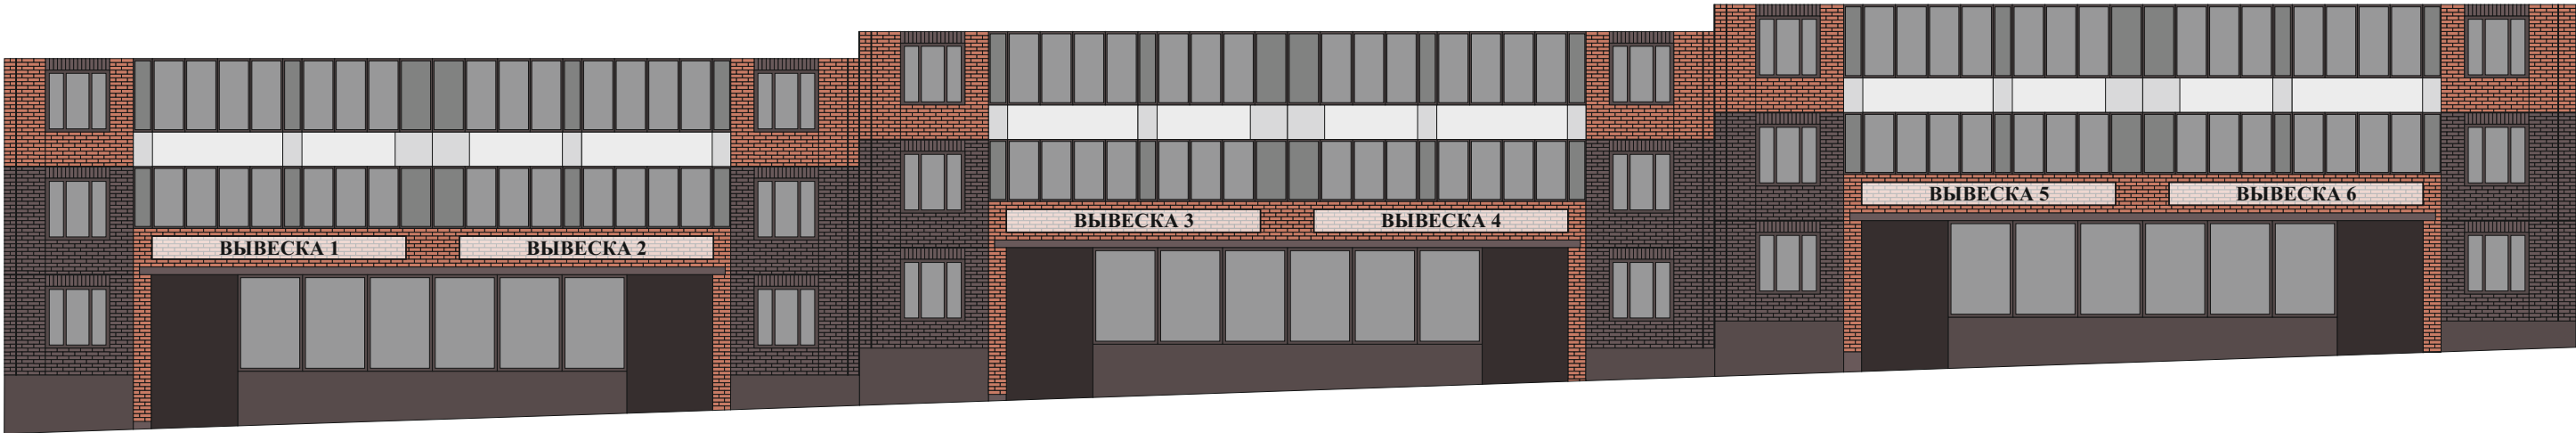

Вид 2

ТАБЛИЦА УСЛОВНЫХ ОБОЗНАЧЕНИЙ:

№	Наименование	Тип конструкции	Вид конструкции	Способ подсветки	Размер, мм
1	Вывеска 1	Настенная конструкция	Объемные и отдельно стоящие буквы и знаки без подложки	Внутренний	400 х 4500
2	Вывеска 2	Настенная конструкция	Объемные и отдельно стоящие буквы и знаки без подложки	Внутренний	400 х 4500
3	Вывеска 3	Настенная конструкция	Объемные и отдельно стоящие буквы и знаки без подложки	Внутренний	400 х 4500
4	Вывеска 4	Настенная конструкция	Объемные и отдельно стоящие буквы и знаки без подложки	Внутренний	400 х 4500
5	Вывеска 5	Настенная конструкция	Объемные и отдельно стоящие буквы и знаки без подложки	Внутренний	400 х 4500
6	Вывеска 6	Настенная конструкция	Объемные и отдельно стоящие буквы и знаки без подложки	Внутренний	400 х 4500