

ДИЗАЙН-ПРОЕКТ

размещения рекламно-информационных конструкций
на малоэтажном нежилом доме

адрес: Московская область, ГО Домодедово, г. Домодедово,
мкр. Центральный, ул. Кирова, д. 18а



СОГЛАСОВАНО

Собственник здания
ООО «БЭСТ»

Генеральный директор _____ (Мусин А.М.)

СОГЛАСОВАНО

Начальник Управления строительства и
городской инфраструктуры-главный архитектор _____ (Белухин Г.А.)

ВЕДОМОСТЬ ЧЕРТЕЖЕЙ

лист п.п	Наименование	Примечание
1.	Общие данные	
2.	Ситуационный план	
3.	Существующее положение. Вид 1, вид 3, вид 5	
4.	Фасад 1-3 (Кирова ул.)	
5.	Фасад В-А, фасад А-В	
6.	Спецификация	
7.	Фотомонтаж (вид 2), (вид 4)	

ПОЯСНИТЕЛЬНАЯ ЗАПИСКА

Жилой дом размещается по адресу: ГО Домодедово, г. Домодедово, мкр. Центральный, ул. Кирова, д. 18а

Концепция наружного информационного оформления разработана в целях создания единого архитектурно-художественного решения фасадов нежилого дома в части размещения информационных и рекламных конструкций в соответствии с действующими нормативными актами, и определения мест для размещения информационных конструкций предпринимателей-арендаторов.

В настоящее время информационные конструкции не в полной мере соответствуют архитектурному облику здания и действующим нормативным актам.

Разработанная концепция соответствует техническому заданию и выполнена с учетом архитектурно-художественного регламента по информационному и рекламному оформлению зданий, строений, сооружений и объектов благоустройства Московской области №ЗПВ-72 от 14.07.2015 г.

Концепция предусматривает упорядоченное размещение на фасадах здания жилого дома световых коробов и панель-кронштейнов. Для предания информационным конструкциям единого целостного образа, предлагается разместить их по единой горизонтальной оси и с привязкой к вертикальным осям окон, в случае с панель-кронштейнами - по оси несущих стен. Входную группу предлагается оформить фризом, на котором разместить объемные световые буквы. Цвет фона фриза утверждается после согласования с Управлением строительства и городской инфраструктуры. Размеры вывесок не превышают 500мм по высоте. Размещение в снимаемое положение на фасаде здания информационной таблички размером 300х400мм обязательно для каждого предпринимателя-арендатора.

Разработчик концепции



				Московская область, ГО Домодедово, г. Домодедово, мкр. Центральный, ул. Кирова, д. 18а			
исполнил	Яковлева Л.Н.			нежилой дом	стадия	лист	листов
					П	1	7
				общие данные	ООО «СиМарС + М»		

ВИД 1



ВИД 3



ВИД 5



Разработчик концепции




Данный лист см. с листом 2

исполнил	Яковлева Л.Н.			Московская область, ГО Домодедово, г. Домодедово, мкр. Центральный, ул. Кирова, д. 18а			
				нежилой дом	стадия	лист	листов
					П	3	7
				существующее положение (вид 1, вид 3, вид 5)	ООО «СиМарС + М»		


фасад 1-3



разрез А-А

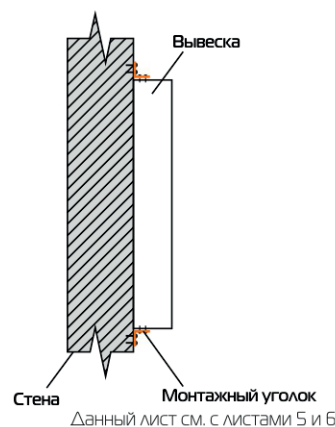

разрез Б-Б

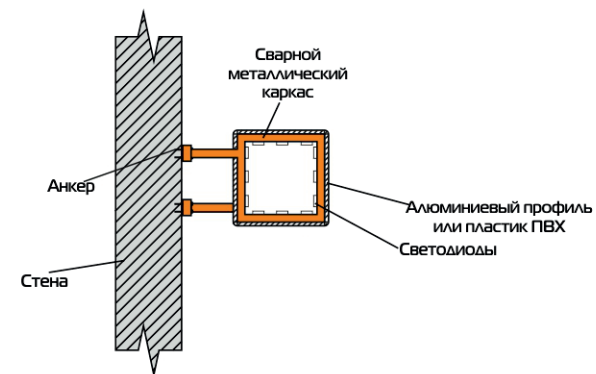

Условные обозначения:

- ВЫВЕСКА 1** - световой короб
- световой панель-кронштейн
- горизонтальная ось вывесок
- адресная табличка

За отм. 0,000 принята отметка чистого пола крылец первого этажа
Нижняя точка вывесок на отм. 3,210, объемных букв - 2,600

Разработчик концепции




исполнил	Яковлева Л.Н.					Московская область, ГО Домодедово, г. Домодедово, мкр. Центральный, ул. Кирова, д. 18а			
						нежилой дом	стадия	ЛИСТ	ЛИСТОВ
							П	4	7
						фасад 1-3 (Кирова ул.)	ООО «СиМарС + М»		

фасад В-А



фасад А-В

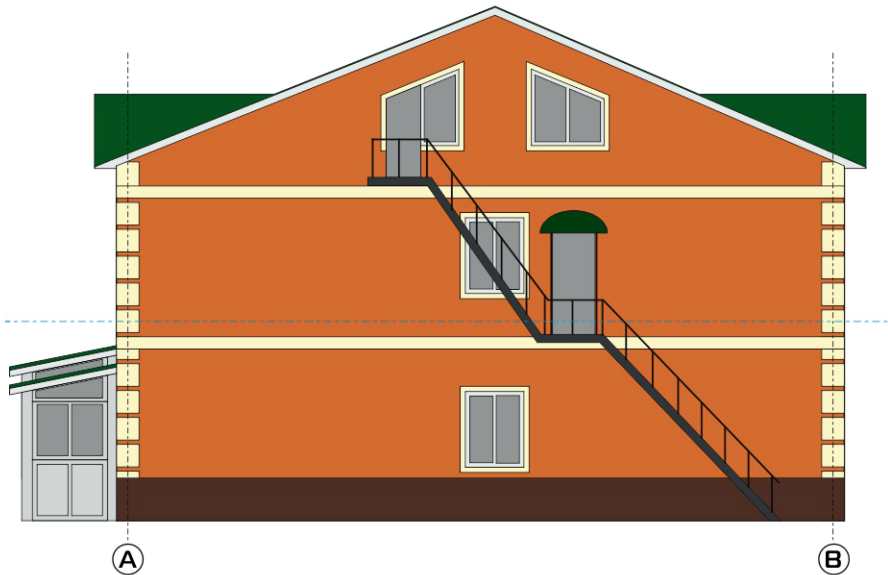

Условные обозначения:

- ВЫВЕСКА 1** - световой короб
- - горизонтальная ось вывесок

Данный ЛИСТ см. с листами 4 и 6

				Московская область, ГО Домодедово, г. Домодедово, мкр. Центральный, ул. Кирова, д. 18а			
исполнил	Яковлева Л.Н.			нежилой дом	стадия	ЛИСТ	ЛИСТОВ
					П	5	7
				фасад В-А, фасад А-В	ООО «СиМарС + М»		

СПЕЦИФИКАЦИЯ

№	тип конструкции	наименование	размер, мм максимальные размеры	кол-во, шт
1	Световой короб	вывеска 1	2500x500(h)	1
2	Световой короб	вывеска 2	800x1200(h)	1
3	Световой короб	вывеска 3	2000x500(h)	1
4	Световой короб	вывеска 4	4600x500(h)	1
5	Световой короб	вывеска 5, вывеска 6	1950x500(h)	2
6	Световой короб	вывеска 7	4850x500(h)	1
7	Вывеска на кронштейнах	ПК 1, ПК 3	700x2000(h)	2
8	Вывеска на кронштейнах	ПК 2	500x500	1
9	Адресный световой короб		1250x300(h)	1
10	Информационная табличка		300x400(h)	10

Разработчик концепции



исполнил	Яковлева Л.Н.			Московская область, ГО Домодедово, г. Домодедово, мкр. Центральный, ул. Кирова, д. 18а			
				нежилой дом	этадия	лист	листов
					П	6	7
				спецификация	ООО «СиМарс + М»		

ВИД 2



ВИД 4



Данный лист см. с листом 2 и 3

Разработчик концепции



				Московская область, ГО Домодедово, г. Домодедово, мкр. Центральный, ул. Кирова, д. 18а			
исполнил	Яковлева Л.Н.			нежилой дом	стадия	лист	листов
					П	7	7
				фотомонтаж	ООО «СиМарс + М»		