


Схема информационного или информационно - рекламного оформления здания, строения, сооружения (фасадная схема)

по адресу: Московская область, городской округ Домодедово,
мкр. Востряково, пр-кт 1 Мая, д. 1а.

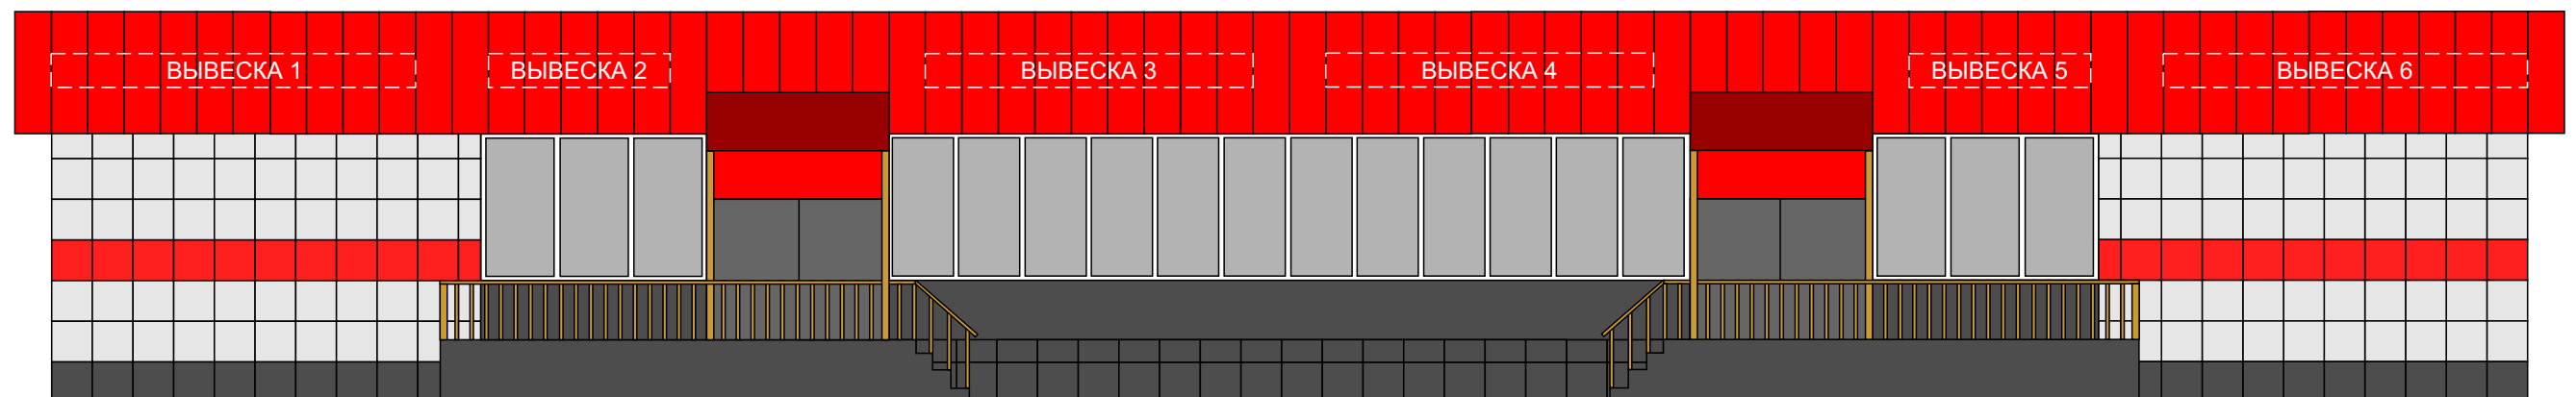

Согласовано:

Начальник службы главного
архитектора - главный архитектор: _____ Г.А. Белухин

Начальник отдела сферы обращения: _____ С.Б. Рябов

Собственник:

Домодедовское районное
потребительское общество: _____

Разработано: _____

Домодедово 2019

ПОЯСНИТЕЛЬНАЯ ЗАПИСКА:

Схема информационного или информационно - рекламного оформления здания (фасадная схема) по адресу: Московская область, городской округ Домодедово, мкр. Востряково, пр-кт 1 Мая, д. 1а, разработана в соответствии с Распоряжением Главного управления архитектуры и градостроительства Московской области от 14.07.2015 №31 РВ-72, Постановлением Администрации городского округа Домодедово Московской области от 01.02.2018 № 184.

Анализ существующей ситуации выявил неудовлетворительное размещение вывесок на фасаде здания по указанному адресу.

Для формирования единого визуального пространства и свободного архитектурного восприятия, в соответствии с вышеуказанным Распоряжением, на фасаде здания, предполагается разместить настенные конструкции в виде объемных и отдельно стоящих букв и знаков без подложки с внутренним подсветом.

Размещение конструкции, имеющую внутреннюю подсветку, должно соответствовать Приказу Минэнерго РФ от 08.07.2002 № 204.

СИТУАЦИОННЫЙ ПЛАН:



Здание, для которого разработана фасадная схема

ГРАФИЧЕСКИЕ МАТЕРИАЛЫ:

Вид 1



ЧЕРТЕЖ:

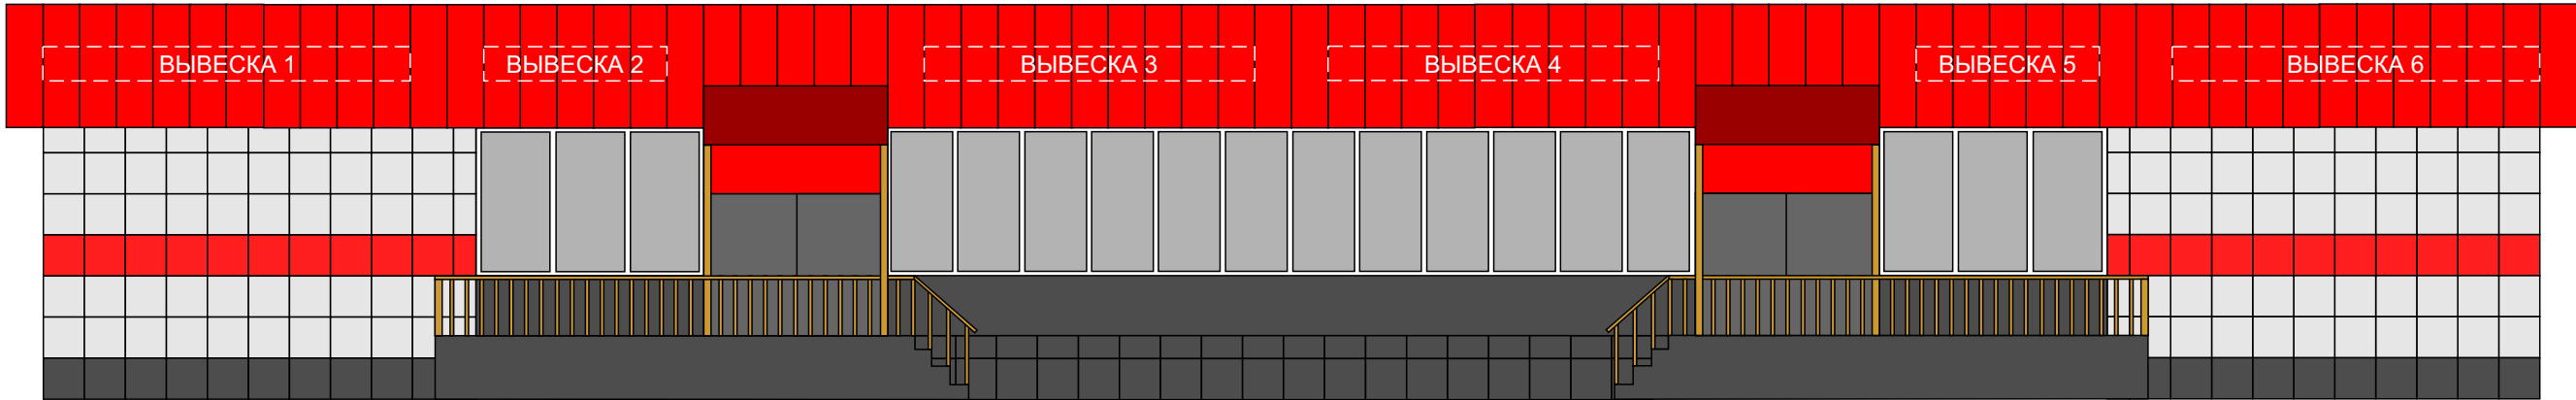


ТАБЛИЦА УСЛОВНЫХ ОБОЗНАЧЕНИЙ:

№	Наименование	Тип конструкции	Вид конструкции	Способ подсветки	Размер, мм
1	Вывеска 1	Настенная конструкция	Объемные и отдельно стоящие буквы и знаки без подложки	Внутренний	5000 x 500
2	Вывеска 2	Настенная конструкция	Объемные и отдельно стоящие буквы и знаки без подложки	Внутренний	2500 x 500
3	Вывеска 3	Настенная конструкция	Объемные и отдельно стоящие буквы и знаки без подложки	Внутренний	5000 x 500
4	Вывеска 4	Настенная конструкция	Объемные и отдельно стоящие буквы и знаки без подложки	Внутренний	5000 x 500
5	Вывеска 5	Настенная конструкция	Объемные и отдельно стоящие буквы и знаки без подложки	Внутренний	2500 x 500
6	Вывеска 6	Настенная конструкция	Объемные и отдельно стоящие буквы и знаки без подложки	Внутренний	5000 x 500