

ООО «РПК Пингвин»

ФАСАДНАЯ СХЕМА

Схема информационного или информационно-рекламного оформления здания
по адресу: Московская область, городской округ Домодедово,
микрорайон Западный, ул. Лунная, д. 13

Контракт №24 от 28.09.2018

ИСПОЛНИТЕЛЬ:

ООО «РПК Пингвин»
Генеральный директор

_____ М.Ш. Вахидов

УПРАВЛЯЮЩАЯ КОМПАНИЯ:

ООО УЖК «Дружба»
Генеральный директор

_____ В.В. Зайцев

ЗАКАЗЧИК:

Комитет по управлению имуществом Администрации
городского округа Домодедово Московской области

Заместитель главы Администрации-
председатель Комитета по управлению имуществом

_____ Е. М. Хрусталева

СОГЛАСОВАНО:

Начальник службы-главный архитектор
службы главного архитектора _____ Г.А. Белухин

Начальник отдела сферы обращения _____ С.Б. Рябов

Перв. примен.

Справ. №

Подпись и дата

Инв. № подл

Взам. инв. №

Инв. № дубл.

Подпись и дата

СОСТАВ ПРОЕКТА

№	Наименование	Номер листа
1	Обложка	–
2	Титульный лист	1
3	Состав проекта	2
3	Пояснительная записка	3
4	Ситуационный план	4
5	Существующее положение. Фотофиксация	5–6
6	Графическая часть	7–9
7	Спецификация	10

						Контракт №24 от 28.09.2018			
						Московская область, городской округ Домодедово, микрорайон Западный, ул. Лунная, д. 13			
Изм.	Кол. уч	Лист	№ Док.	Подпись	Дата	Схема информационного или информационно-рекламного оформления здания (фасадная схема)	Стадия	Лист	Листов
Дизайнер		Е.А. Хаматова					П	2	10
Исполнитель		М.Ш. Вахидов							
						СОСТАВ ПРОЕКТА	ООО «РПК Пингвин»		

Пояснительная записка

Адрес: Московская область, городской округ Домодедово, микрорайон Западный, ул. Лунная, д. 13
Год постройки 2008 г. Не является памятником архитектуры.
Конструктивная схема здания: несущий ж/б каркас, наружные стены ячеистобетонные блоки, облицовка кирпичом
Перекрытия: железобетонные
Фундамент: Монолитный
Этажность – 16

Схема разработана в рамках Контракта №24 от 28.09.2018 «Разработка схем информационного или информационно-рекламного оформления фасадов домов, по адресам: Московская область, г. Домодедово, ул. Каширское шоссе, Московская область, г. Домодедово, ул. Советская, Московская область, г. Домодедово, ул. Кирова, Московская область, г. Домодедово, ул. Лунная» в соответствии с Распоряжением Главного управления архитектуры и градостроительства Московской области 14.07.2015 № 31РВ-72, Постановлением Администрации городского округа Домодедово Московской области от 01.02.2018г № 184.

Анализ существующей ситуации выявил неудовлетворительное размещение вывесок на фасаде здания многоквартирного жилого дома.

Для формирования единого визуального пространства и свободного архитектурного восприятия, в соответствии с вышеуказанным Распоряжением, на фасадах жилого дома, предполагается разместить настенные конструкции в виде объемных и отдельно стоящих букв и знаков на плоской подложке и без подложки, консольные информационные конструкции, имеющие две стороны. Вывески выполняются с внутренним подсветом.

Размещение всех информационных конструкций имеющих внутреннюю подсветку должно соответствовать Приказу Минэнерго РФ от 08.07.2002 № 204.

						Контракт №24 от 28.09.2018			
						Московская область, городской округ Домодедово, микрорайон Западный, ул. Луная, д. 13			
Изм.	Кол. уч	Лист	№ Док.	Подпись	Дата	Схема информационного или информационно–рекламного оформления здания (фасадная схема)	Стадия	Лист	Листов
Дизайнер	Е.А. Хаматова						П	3	10
Исполнитель	М.Ш. Вахидов								
						ПОЯСНИТЕЛЬНАЯ ЗАПИСКА	ООО «РПК Пингвин»		

Перв. примен.

Справ. №

Подпись и дата

Инв. № дубл.


Взам. инв. №

Подпись и дата

Инв. № подл

СИТУАЦИОННЫЙ ПЛАН

Московская область, городской округ Домодедово, микрорайон Западный, ул. Лунная, д. 13

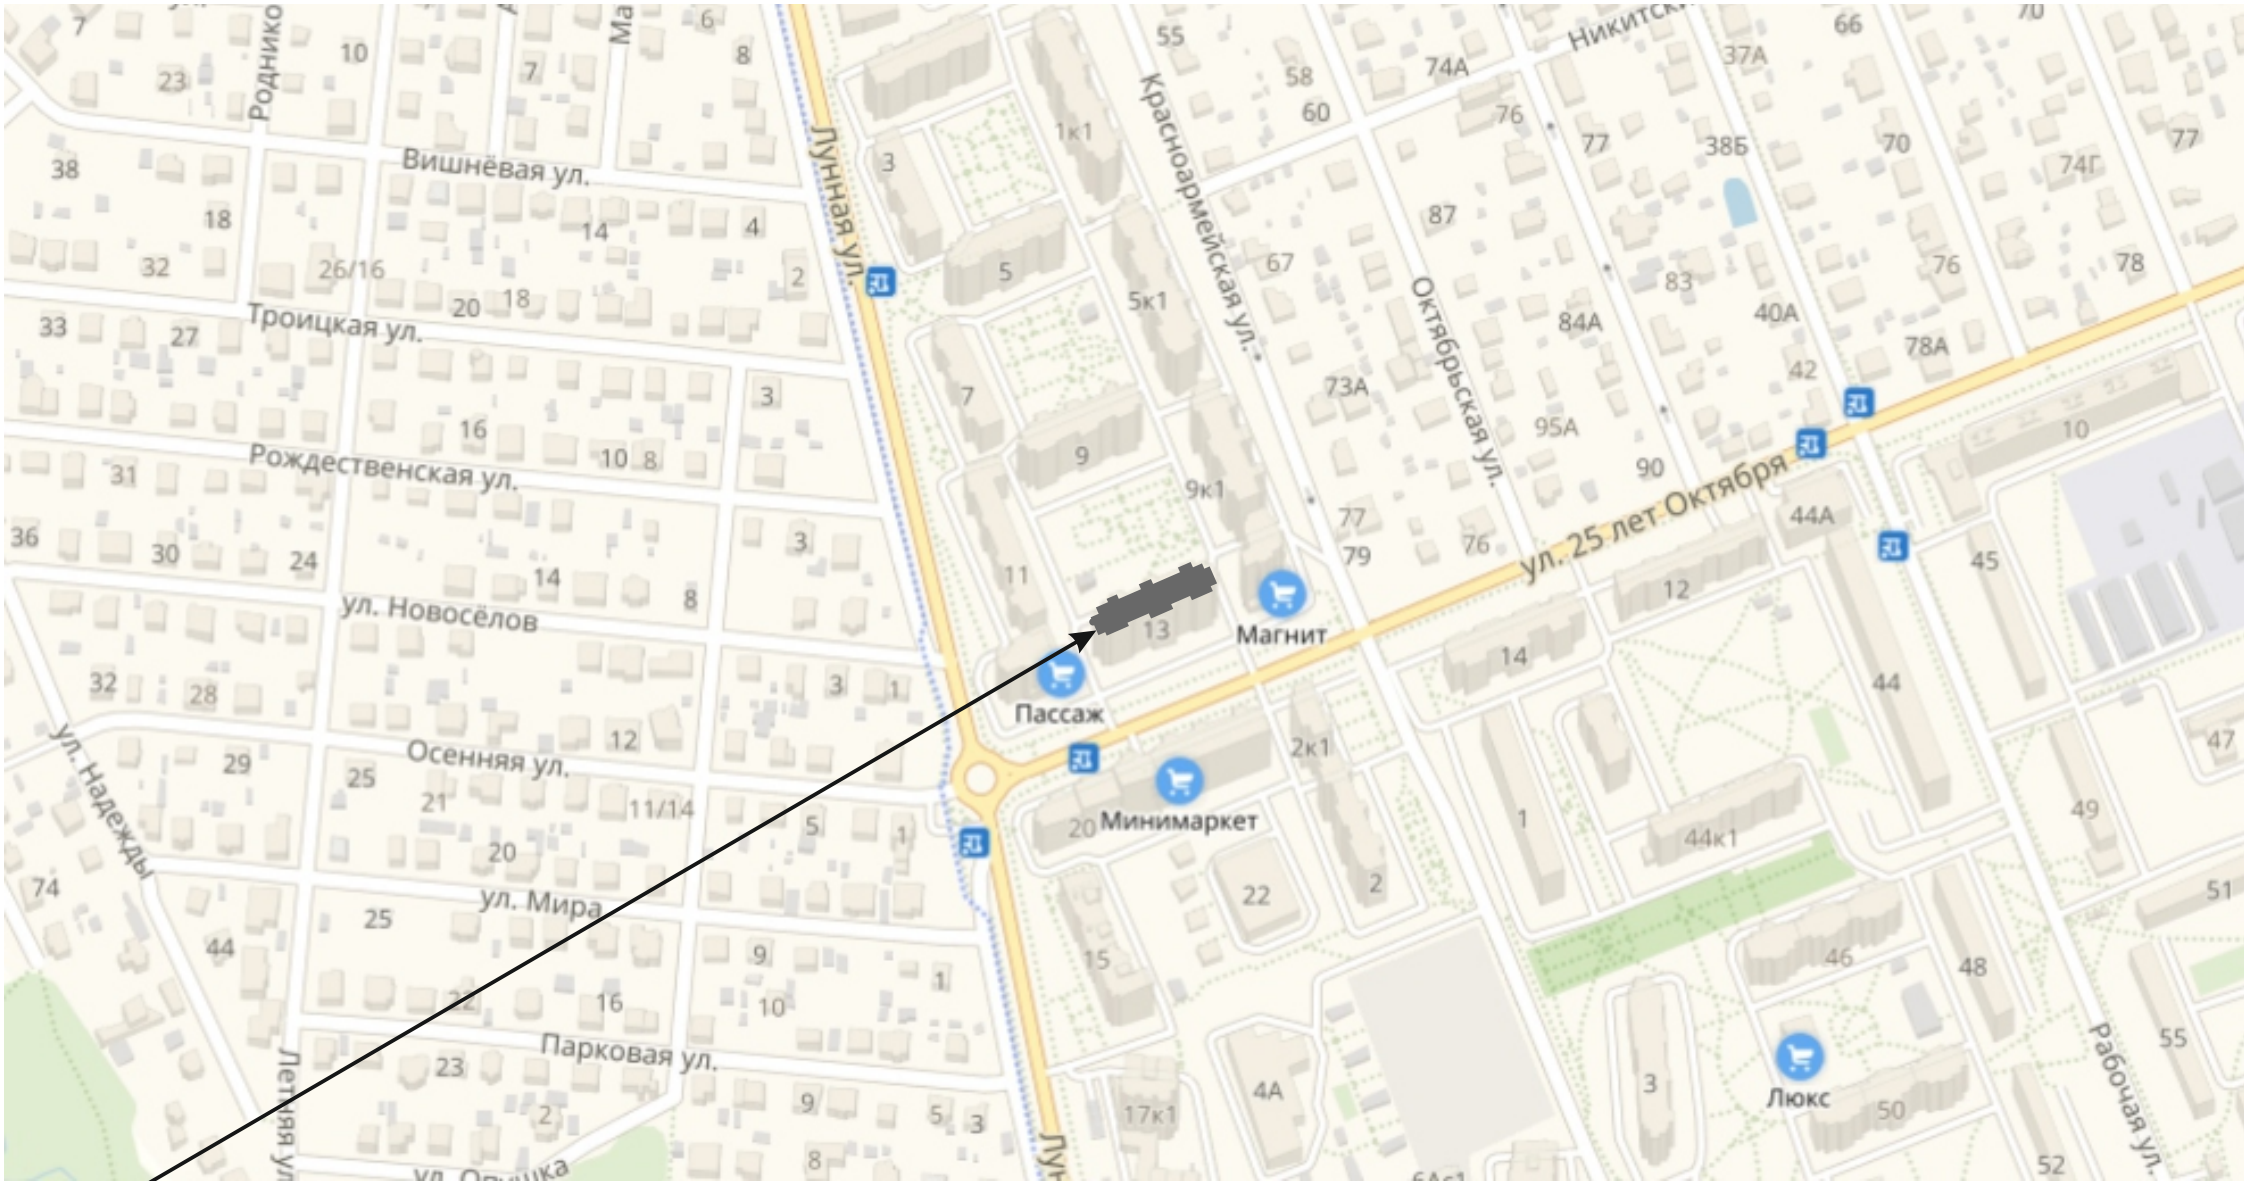

Объект, для которого разрабатывается фасадная схема

						Контракт №24 от 28.09.2018		
						Московская область, городской округ Домодедово, микрорайон Западный, ул. Лунная, д. 13		
Изм.	Кол. уч	Лист	№ Док.	Подпись	Дата	Схема информационного или информационно-рекламного оформления здания (фасадная схема)	Стадия	Лист
Дизайнер		Е.А. Хаматова					П	4
Исполнитель		М.Ш. Вахидов				СИТУАЦИОННЫЙ ПЛАН	Листов	
							10	
						ООО «РПК Пингвин»		

СУЩЕСТВУЮЩЕЕ ПОЛОЖЕНИЕ. ФОТОФИКСАЦИЯ

Московская область, городской округ Домодедово, микрорайон Западный, ул. Лунная, д. 13

Вид 1.1




Вид 1.2



Вид 1.1

Вид 1.2

Вид 2

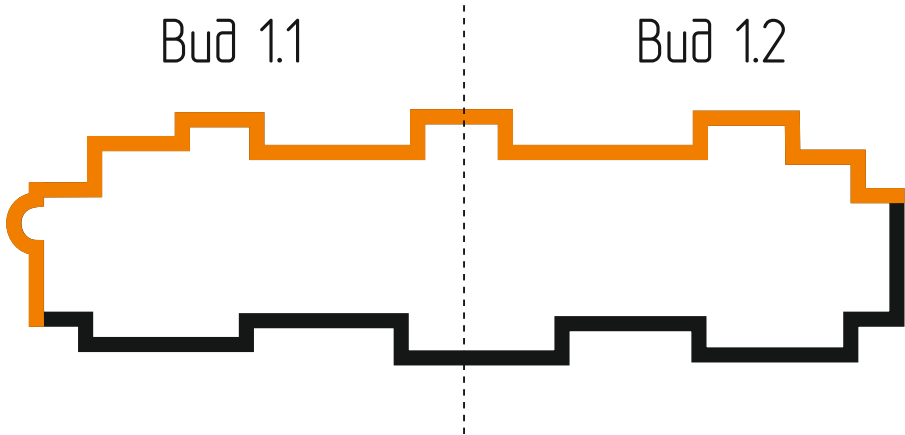

						Контракт №24 от 28.09.2018			
						Московская область, городской округ Домодедово, микрорайон Западный, ул. Лунная, д. 13			
Изм.	Кол. уч	Лист	№ Док.	Подпись	Дата	Схема информационного или информационно-рекламного оформления здания (фасадная схема)	Стадия	Лист	Листов
Дизайнер		Е.А. Хаматова					П	5	10
Исполнитель		М.Ш. Вахидов							
						СУЩЕСТВУЮЩЕЕ ПОЛОЖЕНИЕ. ФОТОФИКСАЦИЯ	ООО «РПК Пингвин»		


СУЩЕСТВУЮЩЕЕ ПОЛОЖЕНИЕ. ФОТОФИКСАЦИЯ

Московская область, городской округ Домодедово, микрорайон Западный, ул. Лунная, д. 13

Bud 2




Bud 2

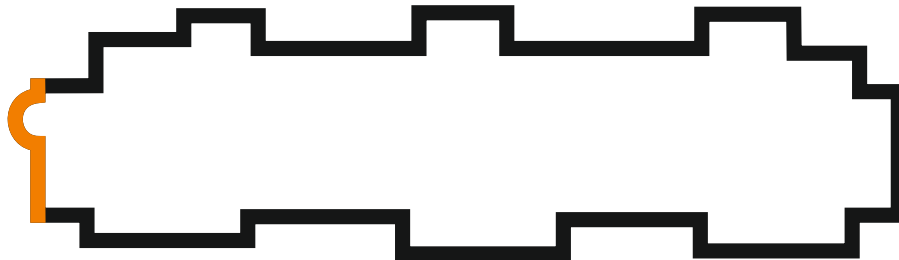


						Контракт №24 от 28.09.2018			
						Московская область, городской округ Домодедово, микрорайон Западный, ул. Лунная, д. 13			
Изм.	Кол. уч	Лист	№ Док.	Подпись	Дата	Схема информационного или информационно-рекламного оформления здания (фасадная схема)	Стадия	Лист	Листов
Дизайнер		Е.А. Хаматова					П	6	10
Исполнитель		М.Ш. Вахидов							
						СУЩЕСТВУЮЩЕЕ ПОЛОЖЕНИЕ. ФОТОФИКСАЦИЯ	ООО «РПК Пингвин»		

Перв. примен.

Справ. №

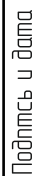

Инв. № дубл.

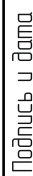ВЗАМ. УНВ. №

В целях единой композиции рекомендуется изготовление козырька из алюминиевого композитного материала оклеенного пленкой Oracal 071 M. Козырек оклеивается со всех сторон. Выбески 1, 5 размещаются на фризе козырька.

Лист. № подл




Схема информационного или информационно-рекламного оформления здания (фасадная схема)

Стадия	Лист	Листов
П	7	10

ООО «РПК Пинзбун»

Московская область, городской округ Домодедово, микрорайон Западный, ул. Лунная, д. 13

Вид 1.2

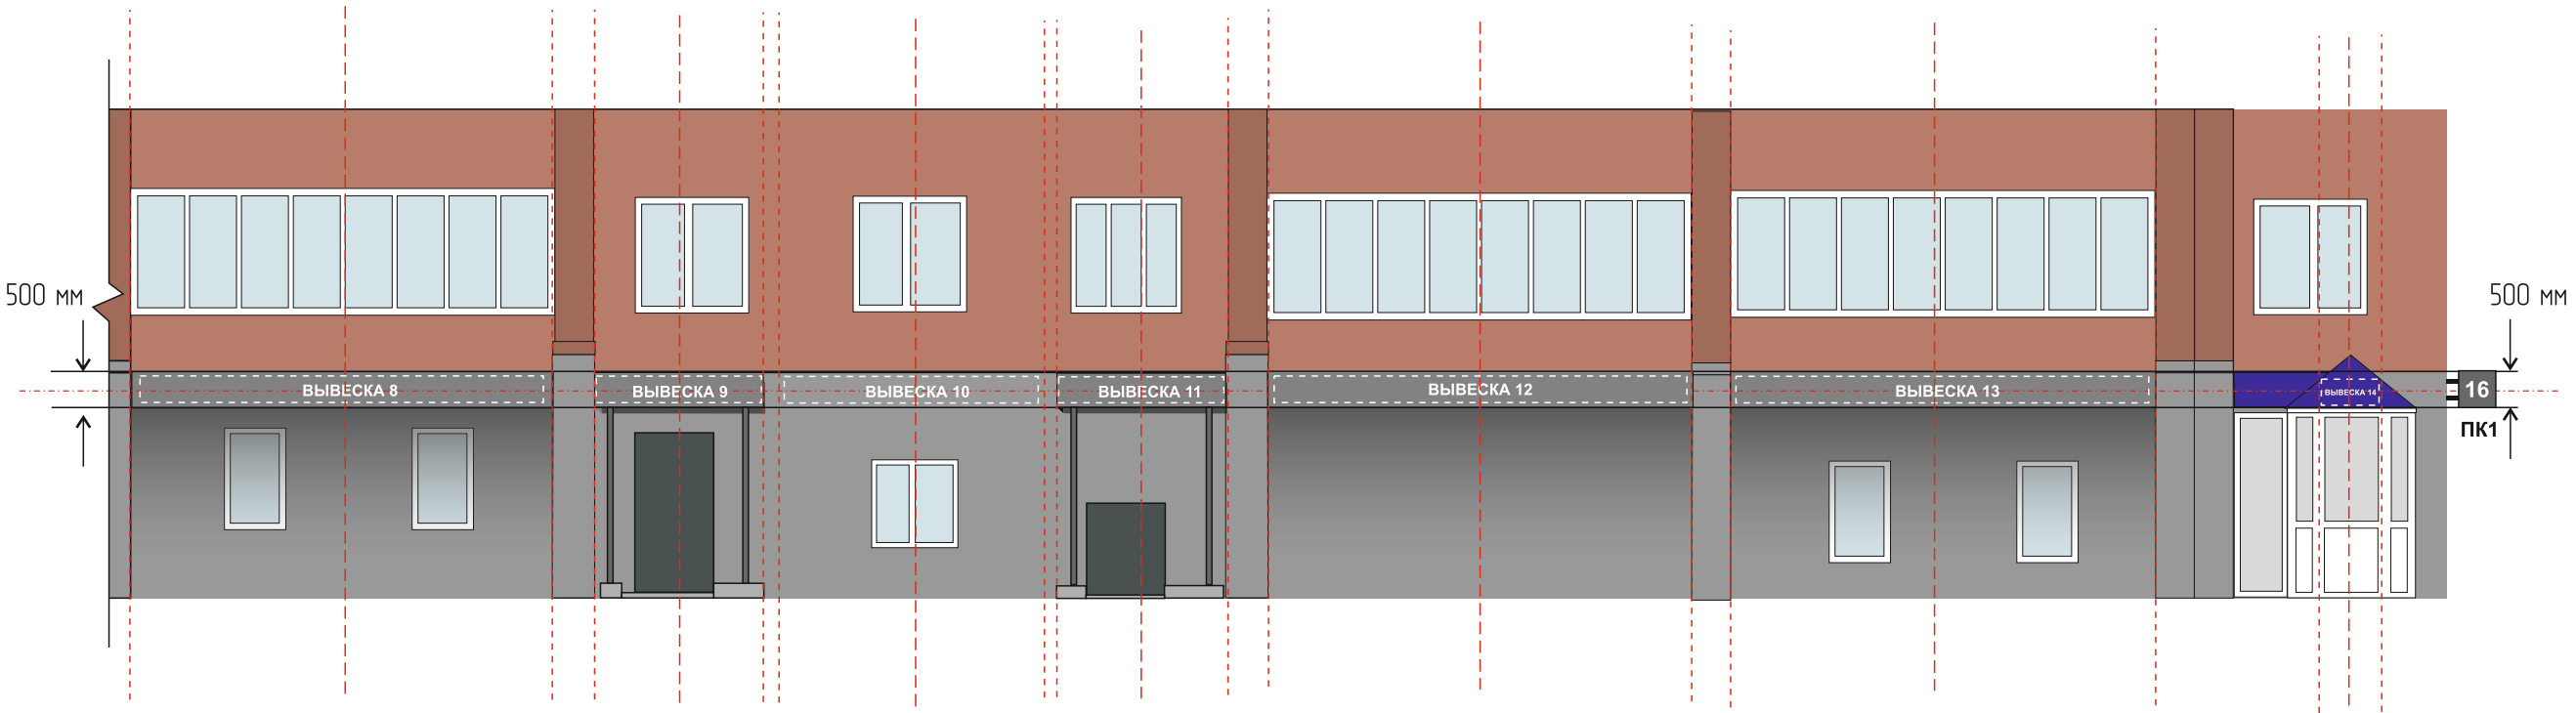


Условные обозначения

Наименование	Обозначение
Объемные и отдельно стоящие буквы и знаки на подложке	
Объемные и отдельно стоящие буквы и знаки без подложки	
Консольная информационная конструкция (панель-кронштейн)	
Единая горизонтальная композиционная ось	



Рекомендации:
В целях единой композиции рекомендуется изготовление козырька из алюминиевого композитного материала оклеенного пленкой Oracal 071 M. Козырек оклеивается со всех сторон. Вывески 7, 9 размещаются на фризе козырька.


Вид 1.2

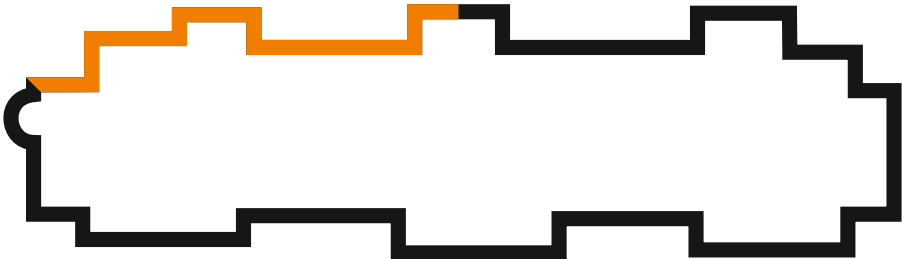

						Контракт №24 от 28.09.2018		
						Московская область, городской округ Домодедово, микрорайон Западный, ул. Лунная, д. 13		
Изм.	Кол. уч	Лист	№ Док.	Подпись	Дата	Схема информационного или информационно-рекламного оформления здания (фасадная схема)	Стадия	Лист
Дизайнер		Е.А. Хаматова					П	8
Исполнитель		М.Ш. Вахидов				ГРАФИЧЕСКАЯ ЧАСТЬ	ООО «РПК Пингвин»	


Московская область, городской округ Домодедово, микрорайон Западный, ул. Лунная, д. 13

Вид 2

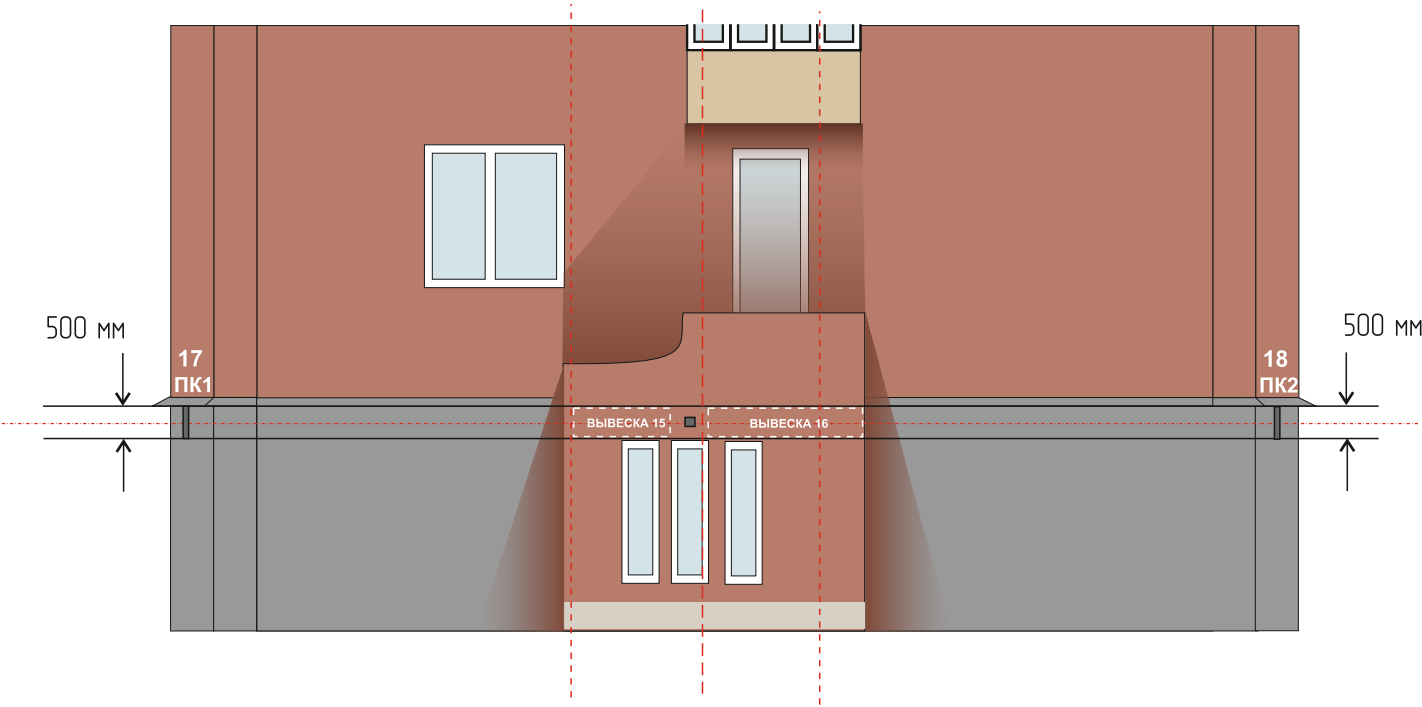

Условные обозначения

Наименование	Обозначение
Объемные и отдельно стоящие буквы и знаки без подложки	
Консолная информационная конструкция (панель-кронштейн)	
Единая горизонтальная композиционная ось	

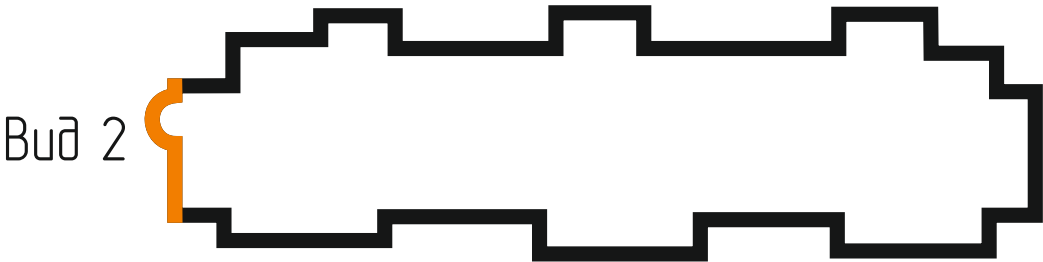

						Контракт №24 от 28.09.2018			
						Московская область, городской округ Домодедово, микрорайон Западный, ул. Луная, д. 13			
Изм.	Кол. уч	Лист	№ Док.	Подпись	Дата	Схема информационного или информационно–рекламного оформления здания (фасадная схема)	Стадия	Лист	Листов
Дизайнер		Е.А. Хаматова					П	9	10
Исполнитель		М.Ш. Вахидов				ГРАФИЧЕСКАЯ ЧАСТЬ	ООО «РПК Пингвин»		

Московская область, городской округ Домодедово, микрорайон Западный, ул. Лунная, д. 13

СПЕЦИФИКАЦИЯ:

№	Наименование	Тип конструкции	Вид конструкции	Способ подсветки	Цвет подложки	Размер, мм
1	Вывеска 1	Настенная конструкция	Объемные и отдельно стоящие буквы и знаки на плоской подложке	Внутренняя	Oracal 071 M	2 500 x 500
2	Вывеска 2	Настенная конструкция	Объемные и отдельно стоящие буквы и знаки на плоской подложке	Внутренняя	Oracal 071 M	5 000 x 500
3	Вывеска 3	Настенная конструкция	Объемные и отдельно стоящие буквы и знаки на плоской подложке	Внутренняя	Oracal 071 M	5 000 x 500
4	Вывеска 4	Настенная конструкция	Объемные и отдельно стоящие буквы и знаки без подложки	Внутренняя	–	1 500 x 500
5	Вывеска 5	Настенная конструкция	Объемные и отдельно стоящие буквы и знаки без подложки	Внутренняя	–	3 000 x 500
6	Вывеска 6	Настенная конструкция	Объемные и отдельно стоящие буквы и знаки на плоской подложке	Внутренняя	Oracal 071 M	2 750 x 500
7	Вывеска 7	Настенная конструкция	Объемные и отдельно стоящие буквы и знаки на плоской подложке	Внутренняя	Oracal 071 M	5 000 x 500
8	Вывеска 8	Настенная конструкция	Объемные и отдельно стоящие буквы и знаки на плоской подложке	Внутренняя	Oracal 071 M	5 250 x 500
9	Вывеска 9	Настенная конструкция	Объемные и отдельно стоящие буквы и знаки на плоской подложке	Внутренняя	Oracal 071 M	3 250 x 500
10	Вывеска 10	Настенная конструкция	Объемные и отдельно стоящие буквы и знаки без подложки	Внутренняя	–	4 500 x 500
11	Вывеска 11	Настенная конструкция	Объемные и отдельно стоящие буквы и знаки на плоской подложке	Внутренняя	Oracal 071 M	2 500 x 500
12	Вывеска 12	Настенная конструкция	Объемные и отдельно стоящие буквы и знаки на плоской подложке	Внутренняя	Oracal 071 M	5 250 x 500
13	Вывеска 13	Настенная конструкция	Объемные и отдельно стоящие буквы и знаки на плоской подложке	Внутренняя	Oracal 071 M	5 250 x 500
14	Вывеска 14	Настенная конструкция	Объемные и отдельно стоящие буквы и знаки без подложки	Внутренняя	–	1 000 x 500
15	Вывеска 15	Настенная конструкция	Объемные и отдельно стоящие буквы и знаки без подложки	Внутренняя	–	1 750 x 500
16	Вывеска 16	Настенная конструкция	Объемные и отдельно стоящие буквы и знаки без подложки	Внутренняя	–	2 750 x 500
17	ПК1	Консольная информационная конструкция	Панель–кронштейн	Внутренняя	–	500 x 500
18	ПК2	Консольная информационная конструкция	Панель–кронштейн	Внутренняя	–	500 x 500

						Контракт №24 от 28.09.2018				
						Московская область, городской округ Домодедово, микрорайон Западный, ул. Луная, д. 13				
Изм.	Кол. уч	Лист	№ Док.	Подпись	Дата	Схема информационного или информационно-рекламного оформления здания (фасадная схема)		Стадия	Лист	Листов
Дизайнер		Е.А. Хаматова						П	10	10
Исполнитель		М.Ш. Вахидов								
						СПЕЦИФИКАЦИЯ		ООО «РПК Пингвин»		

Перв. примен.

Справ. №

Подпись и дата

Инв. № дубл.

Взам. инв. №

Подпись и дата

Инв. № подл