

Схема информационного или информационно-рекламного оформления
здания, строения, сооружения (фасадная схема)

Московская область, город Домодедово,
мкр. Северный, ул. Гагарина, д.50



Согласовано:

Начальник службы - главный архитектор
службы главного архитектора _____ Г. А. Белухин

Начальник отдела сферы обращения _____ С. Б. Рябов

ВЕДОМОСТЬ ЧЕРТЕЖЕЙ

Лист п.п	Наименование	Примечание
1.	Общие данные	
2.	Ситуационный план	
3.	Существующее положение. Вид 1, Вид 2, Вид 3	
4.	Фасад на виде 1, фасад на виде 2, фасад на виде 3	
5.	Спецификация	
6.	Фотомонтаж (вид 1, вид 2, вид 3)	

Разработчик проекта ООО «СиМарС + М»

ПОЯСНИТЕЛЬНАЯ ЗАПИСКА

Здание торгового центра размещается по адресу: ГО Домодедово, мкрн. Северный, ул. Гагарина, д.50


Схема информационного оформления здания, строения, сооружения (далее Схема) разработана в целях создания единого архитектурно-художественного решения фасадов нежилого здания в части размещения информационных конструкций в соответствии с действующими нормативными актами, и определения мест для размещения информационных конструкций предпринимателей-арендаторов

Разработанная схема соответствует техническому заданию и выполнена с учетом архитектурно-художественного регламента по информационному и рекламному оформлению зданий, строений, сооружений и объектов благоустройства Московской области, утвержденного распоряжением №31РВ-72 от 14.07.2015 г

Схема предусматривает упорядоченное размещение на фасадах нежилого здания информационных настенных конструкций **Тип 2, вид 1** (объемных и отдельно стоящих букв и знаков без подложки), гармонично сочетающихся с архитектурными особенностями здания. Для придания информационным конструкциям единого целостного образа, предлагается разместить их по единой вертикальной оси с привязкой к осям окон и дверей.

исполнил	Собакарь А.В.			Московская область, город Домодедово, мкр. Северный, ул. Гагарина, 50			
				НЕЖИЛОЕ ЗДАНИЕ	стадия	лист	листов
					П	1	6
				ОБЩИЕ ДАННЫЕ	ООО «СиМарС + М»		

СИТУАЦИОННЫЙ ПЛАН

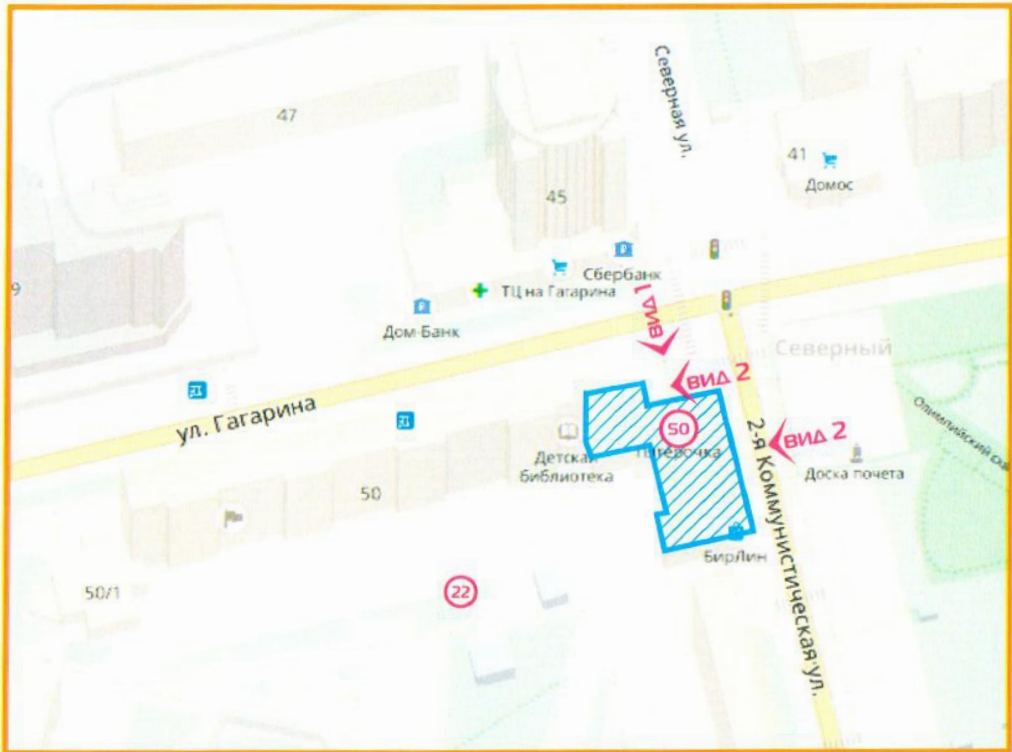

Условные обозначения:



- нежилое здание



- видовые точки существующего положения

Данный лист см. с листами 3,5,6

исполнил	Собакарь А.В.			Московская область, город Домодедово, мкр. Северный, ул. Гагарина, 50			
				НЕЖИЛОЕ ЗДАНИЕ	стадия	лист	листов
					П	2	6
				СИТУАЦИОННЫЙ ПЛАН	ООО «СиМарС + М»		

СУЩЕСТВУЮЩЕЕ ПОЛОЖЕНИЕ

ВИД 1



ВИД 2




ВИД 3



Данный лист см. с листом 2

исполнил	Собакарь А.В.			Московская область, город Домодедово, мкр. Северный, ул. Гагарина, 50			
				НЕЖИЛОЕ ЗДАНИЕ	стадия	лист	листов
					П	Э	6
				СУЩЕСТВУЮЩЕЕ ПОЛОЖЕНИЕ	ООО «СиМарС + М»		

ФАСАД на виде 1

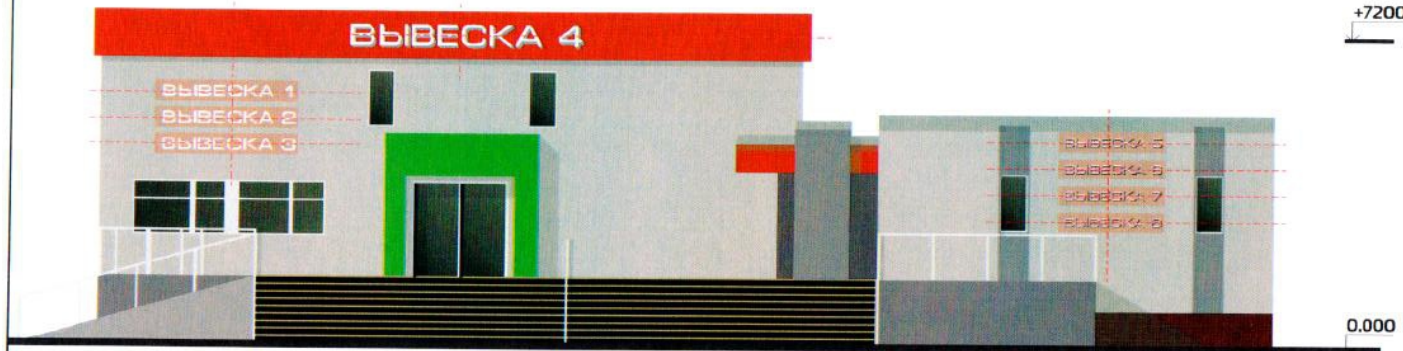

ФАСАД на виде 2



ФАСАД на виде 3



Условные обозначения:

ВЫВЕСКА 1 - Тип 2 (настенная конструкция) Вид 1 (объемные и отдельно стоящие буквы и знаки без подложки)

— — — — — - горизонтальная и вертикальная ось вывесок

За отм. 0,000 принята отметка чистого пола первого этажа
Нижняя точка вывесок на отм. +2600

Данный лист см. с листами 5 и 6

Разработчик проекта ООО «СиМарС + М»

исполнил	Собакарь А.В.			Московская область, город Домодедово, мкр. Северный, ул. Гагарина, 50			
				НЕЖИЛОЕ ЗДАНИЕ	СТАДИЯ	ЛИСТ	ЛИСТОВ
					П	4	6
				ФАСАД	ООО «СиМарС + М»		

СПЕЦИФИКАЦИЯ

№	Тип конструкции	Вид конструкции	Способ подсветки	Наименование	Размер, мм максимальные размеры	Кол-во, шт
1	Тип 2 (настенная конструкция)	Вид 1 (объемные и отдельно стоящие буквы и знаки без подложки),	Внутренняя	вывеска 1, 2, 3	3500x500(h)	3
2	Тип 2 (настенная конструкция)	Вид 1 (объемные и отдельно стоящие буквы и знаки без подложки)	Внутренняя	вывеска 4, 9	6000x1000(h)	2
3	Тип 2 (настенная конструкция)	Вид 1 (объемные и отдельно стоящие буквы и знаки без подложки)	Внутренняя	вывеска 5, 6, 7, 8	3000x500(h)	4
4	Тип 2 (настенная конструкция)	Вид 1 (объемные и отдельно стоящие буквы и знаки без подложки)	Внутренняя	вывеска 10, 11, 12, 13, 14, 15	3000x500(h)	6
5	Тип 2 (настенная конструкция), крепление на фриз	Вид 1 (объемные и отдельно стоящие буквы и знаки без подложки)	Внутренняя	вывеска 16	3900x1000(h)	1

Разработчик проекта ООО «СиМарС + М»

исполнил	Собакарь А.В.			Московская область, город Домодедово, мкр. Северный, ул. Гагарина, 50			
				НЕЖИЛОЕ ЗДАНИЕ	стадия	лист	листов
					П	5	6
				СПЕЦИФИКАЦИЯ	ООО «СиМарС + М»		

ФОТОМОНТАЖ

ВИД 1



ВИД 2



ВИД 3



исполнил	Собакарь А.В.			Московская область, город Домодедово, мкр. Северный, ул. Гагарина, 50			
				НЕЖИЛОЕ ЗДАНИЕ	этадия	лист	листов
					П	6	6
				ФОТОМОНТАЖ (ВИД 1, ВИД 2, ВИД 3)		ООО «СиМарС + М»	