


ВНЕСЕНИЕ ИЗМЕНЕНИЙ В ГЕНЕРАЛЬНЫЙ ПЛАН ГОРОДСКОГО ОКРУГА ДОМОДЕДОВО МОСКОВСКОЙ ОБЛАСТИ ПРИМЕНИТЕЛЬНО К НАСЕЛЁННОМУ ПУНКТУ Д. КУЧИНО

КАРТА СУЩЕСТВУЮЩЕГО ИСПОЛЬЗОВАНИЯ ТЕРРИТОРИИ В ГРАНИЦАХ МУНИЦИПАЛЬНОГО ОБРАЗОВАНИЯ, ПРИМЕНИТЕЛЬНО К НАСЕЛЕННОМУ ПУНКТУ Д. КУЧИНО

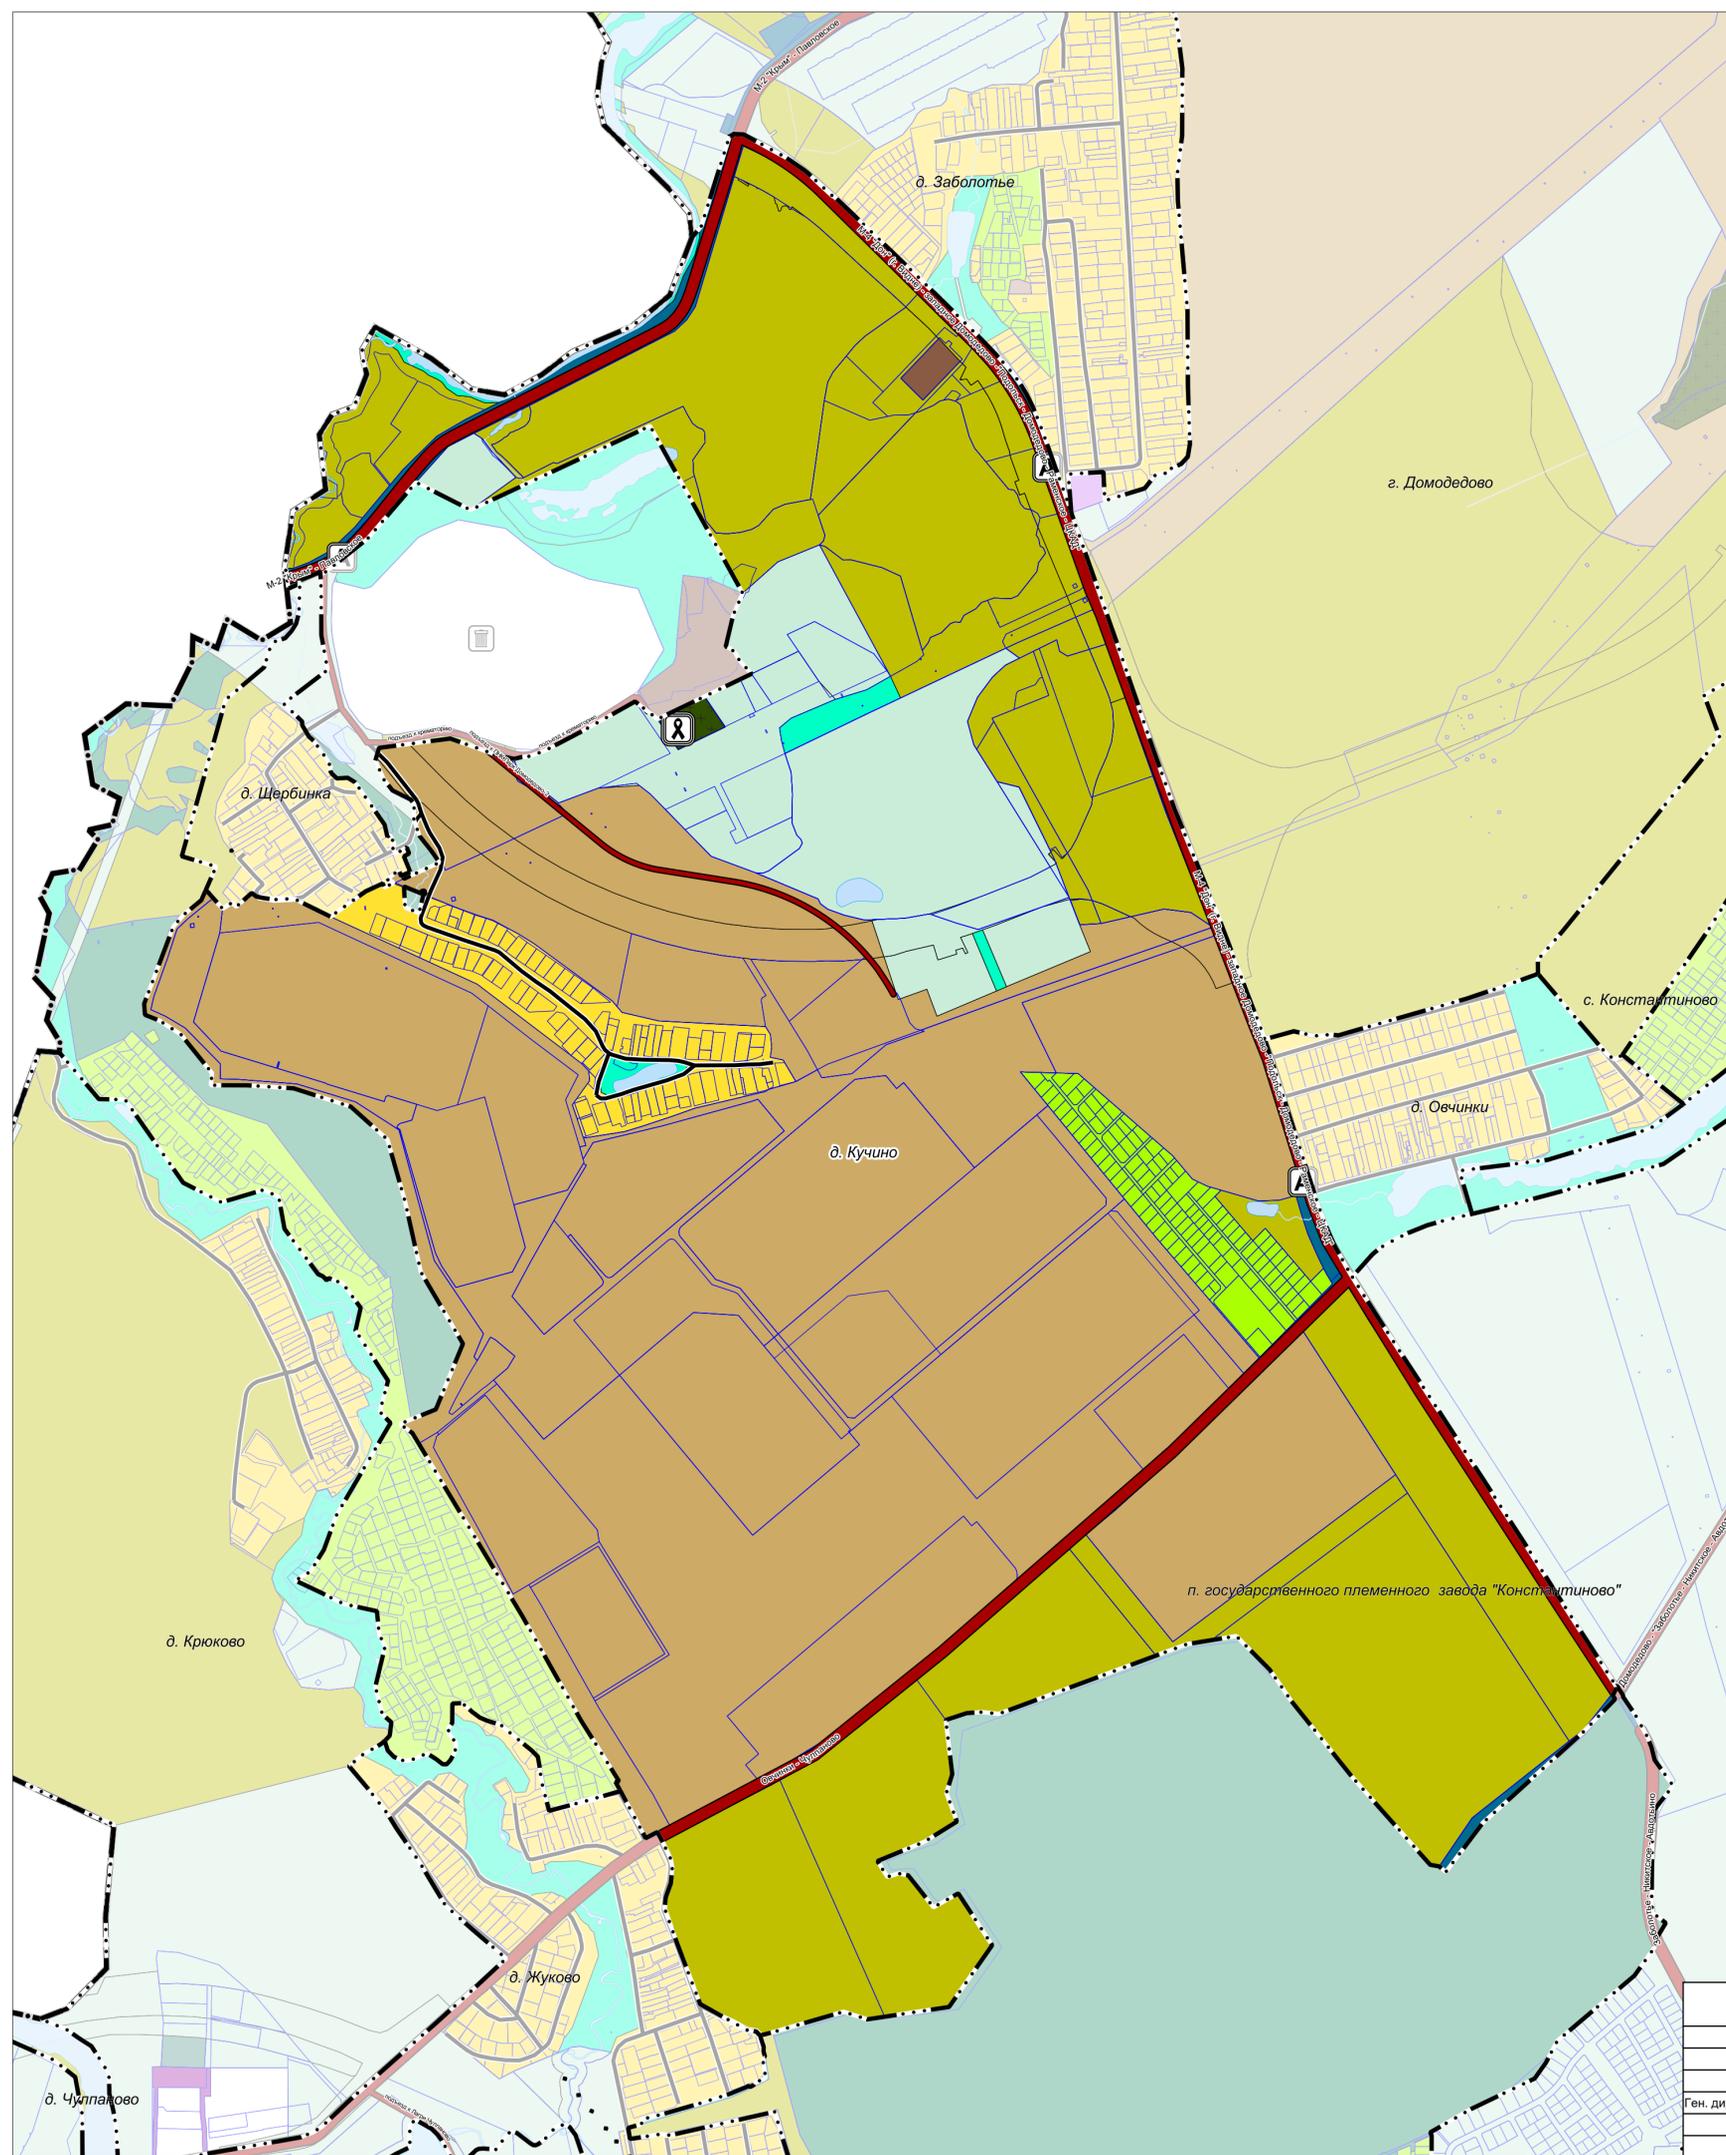

УСЛОВНЫЕ ОБОЗНАЧЕНИЯ

- Границы**
- городского округа Домодедово Московской области
 - населенных пунктов (утвержденные решением Совета депутатов городского округа Домодедово Московской области от 14.07.2023 № 1-4/1346)
 - земельных участков, поставленных на кадастровый учет
- * Территории и объекты вне границ разработки отображены в информационных целях и не являются предметом утверждения настоящего генерального плана
- Территории**
- застройки индивидуальными и блокированными жилыми домами
 - производственная
 - коммунально-складская
 - объектов автомобильного транспорта
 - сельскохозяйственного назначения (сельскохозяйственные угодья, сельскохозяйственное производство)
 - предназначенная для ведения садоводства и огородничества
 - Сельскохозяйственно-производственная
 - озелененных территорий (лесопарки, парки, сады, скверы, бульвары, городские леса и другие)
 - крематориев
 - незастроенные
- Поверхностные водные объекты ****
- Водоток (река, ручей, канал)
 - Труба
 - Земли, покрытые поверхностными водами
- ** Отображены в информационных целях, не являются предметом утверждения генерального плана.
- Места погребения**
- существующие
 - федеральное значение
 - Крематорий
- Существующие объекты транспортной инфраструктуры**
- существующие
 - региональное значение
 - Остановочный пункт
- Существующие линейные объекты транспортной инфраструктуры**
- Автомобильные дороги**
- регионального или межмуниципального значения
 - местного значения
- Улично-дорожная сеть сельского населенного пункта**
- Улицы в жилой застройке

Сведения об объектах археологического наследия приведены в Томе 3 "ОБЪЕКТЫ КУЛЬТУРНОГО НАСЛЕДИЯ" Книга 2, Карта границ территорий, зон охраны и защитных зон объектов культурного наследия - сведения ограниченного доступа

		Договор № 13-13/3-24-ЭР от 23.08.2024	
		ВНЕСЕНИЕ ИЗМЕНЕНИЙ В ГЕНЕРАЛЬНЫЙ ПЛАН ГОРОДСКОГО ОКРУГА ДОМОДЕДОВО МОСКОВСКОЙ ОБЛАСТИ ПРИМЕНИТЕЛЬНО К НАСЕЛЕННОМУ ПУНКТУ Д. КУЧИНО	
Ген. директор	Н.В. Жиделев	Дата	
		Генеральный план (Материалы по обоснованию)	
		1	1
Карта существующего использования М 1:10 000			