

**Дизайн - проект  
рекламной конструкции,  
предполагаемой к установке**

Владелец  
рекламной конструкции

\_\_\_\_\_ / \_\_\_\_\_

М.П.

Собственник имущества,  
к которому присоединяется  
рекламная конструкция

\_\_\_\_\_ / \_\_\_\_\_


М.П.

# Содержание:

Местоположение рекламной конструкции.....	3
Фотомонтаж места размещения рекламной конструкции.....	4
Основные характеристики рекламной конструкции.....	4
Ортогональный чертеж рекламной конструкции.....	5

# Местоположение рекламной конструкции

Карта - схема размещения рекламной конструкции М 1:2500

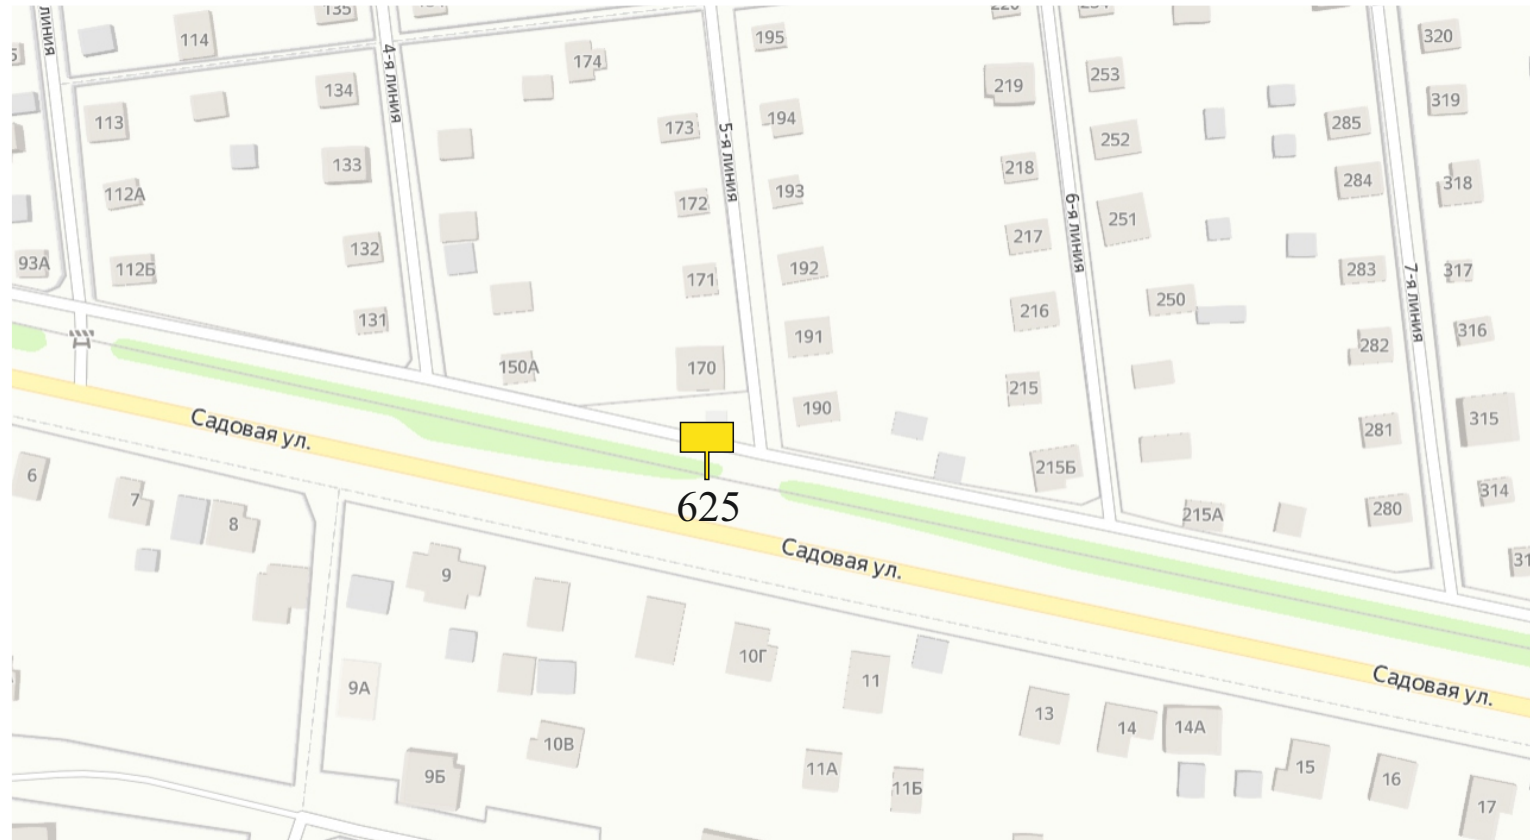

625 Место установки рекламной конструкции

г. Домодедово, мкр. Востряково, ул. Садовая,  
GPS координаты 55.394473, 37.794584

# Фотомонтаж места размещения рекламной конструкции

Фотофиксация места установки рекламной конструкции по состоянию на 01 июня 2023 г



Сторона А




Сторона Б

## Основные характеристики рекламной конструкции

№ в Схеме 625	Адрес установки и эксплуатации рекламной конструкции			
г. Домодедово, мкр. Востряково, ул. Садовая, GPS координаты 55.394473, 37.794584				
Наименование муниципального образования	Тип рекламной конструкции	Характеристики рекламной конструкции	Количество сторон	Способ подсветки
г.о. Домодедово	Щит	Высота рекламного поля: 3,0 м. Ширина рекламного поля: 6,0 м. Площадь рекламного поля: 36,0 кв.м. Общая высота конструкции: 9,0 м.	2 (две)	Внутренний

# Ортогональный чертеж рекламной конструкции

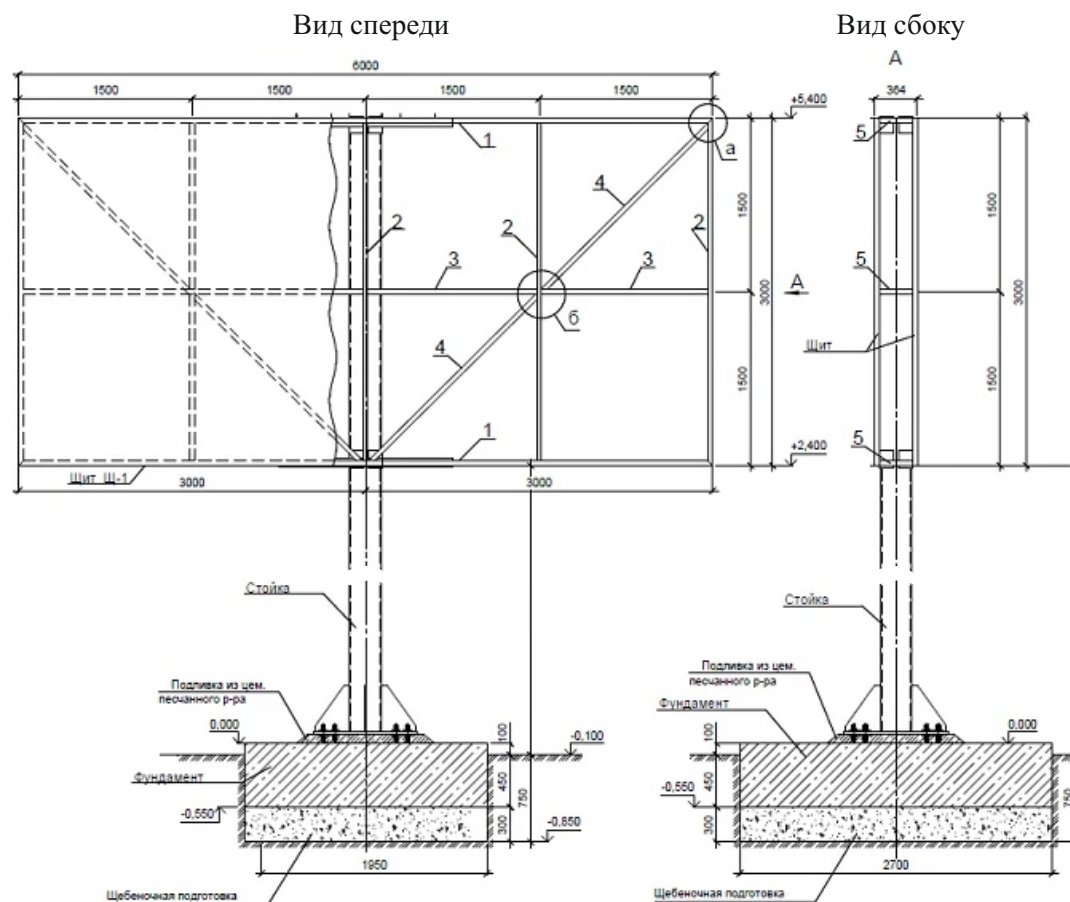

## Основные характеристики конструкции:

Щитовая отдельно стоящая рекламная конструкция, двухсторонняя, без подсветки.  
Размер рекламного поля: 3,0 x 6,0 м.  
Общая площадь рекламного поля: 36,0 кв.м.  
Общая высота: 9,0 м.

## Основные материалы конструкции:

Несущая часть рекламного щита состоит из силовой рамы.  
Опора - стальной металлический швеллер, имеющий базу для крепления фундамента.  
Фундаментный блок - железобетонный блок, заглубленный в землю, с базой для крепления опоры.